



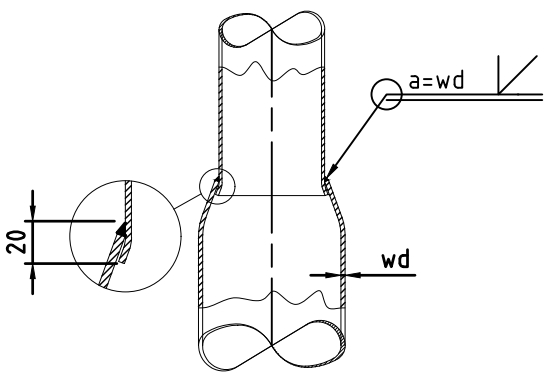

DETAIL VERLOPEN (1:10)

Details deur no: 1			
Afmetingen:	H=400	B=100	R=50
Deur:	68-DEUSRB01		
Binnenwerk:	68-BIMMSG02		
Sluiting:	68-SLK30R01		
Variabele:	Waarde:		
-	-		
-	-		


Oppervlaktebehandeling:	G0
- Thermisch verzinkt volgens en iso 1461 - Grondstuk behandeld met noxyde tot 0.25 m boven maaiveld met een droge laagdikte van 150 micron	

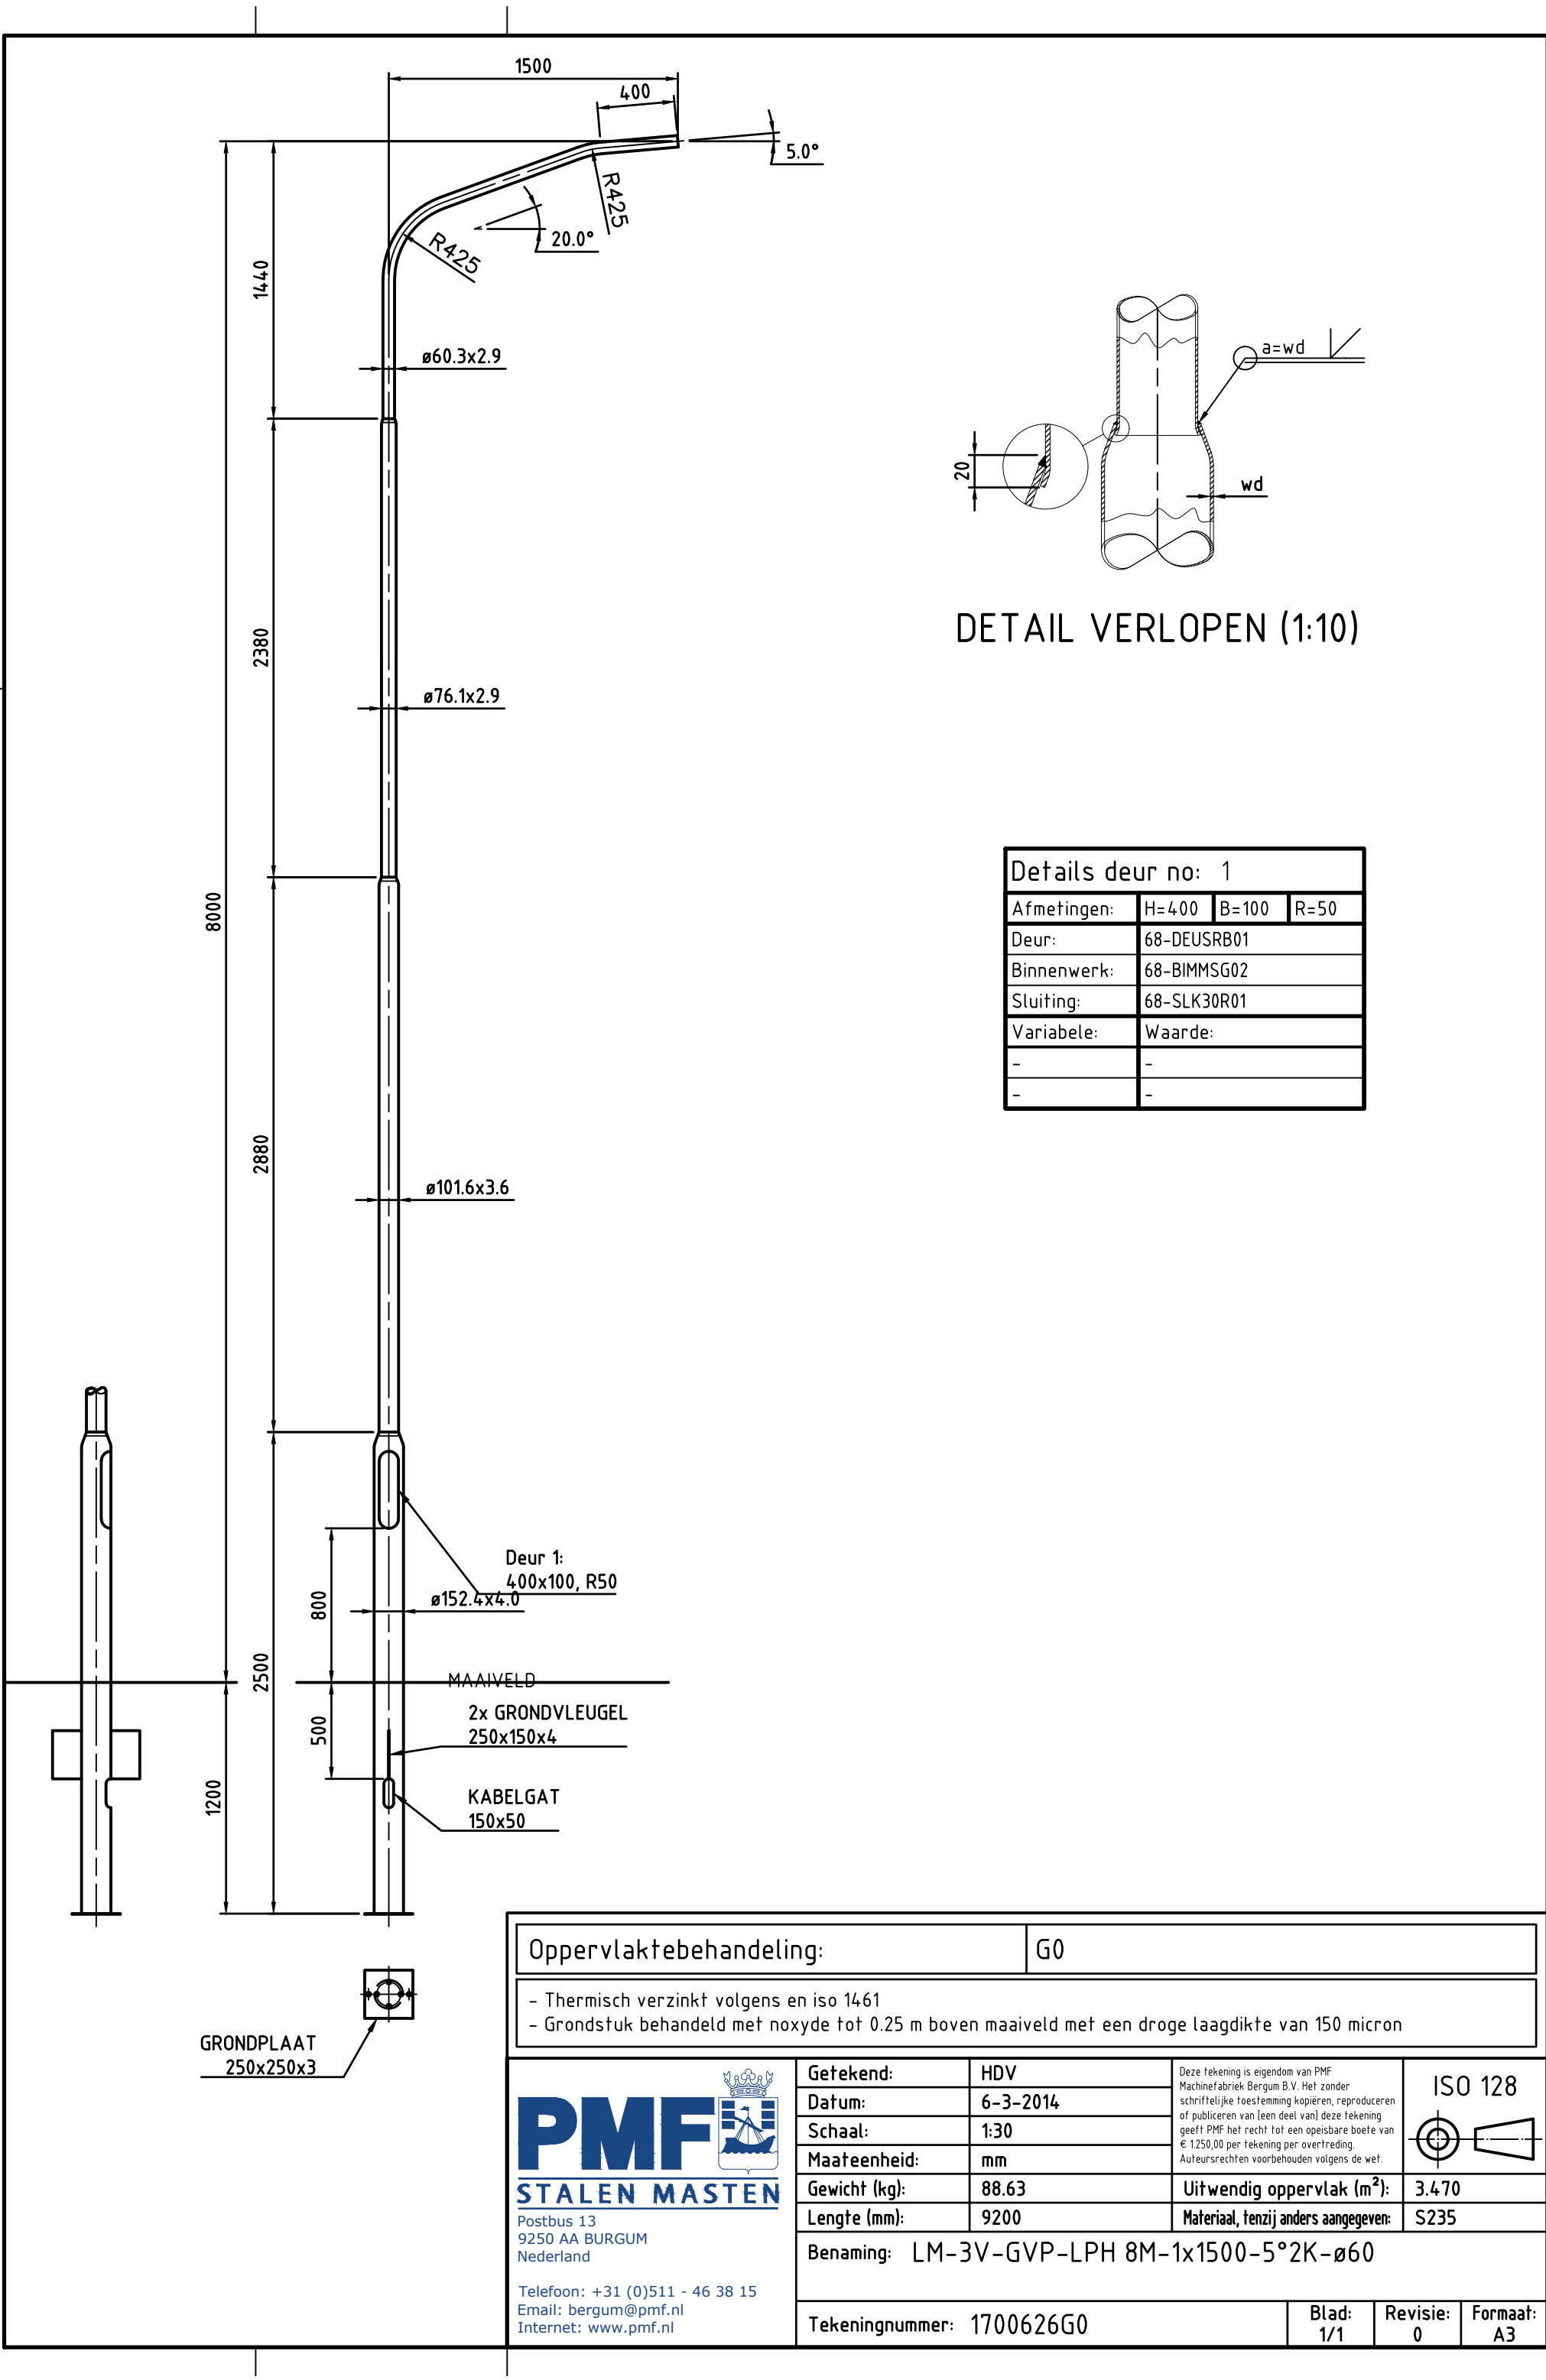

PMF
STALEN MASTEN

Postbus 13
9250 AA BURGUM
Nederland

Telefoon: +31 (0)511 - 46 38 15
Email: bergum@pmf.nl
Internet: www.pmf.nl

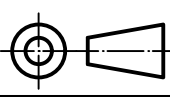Getekend:	HDV	Deze tekening is eigendom van PMF Machinefabriek Bergum B.V. Het zonder schriftelijke toestemming kopiëren, reproduceren of publiceren van (een deel van) deze tekening geeft PMF het recht tot een opeisbare boete van € 1.250,00 per tekening per overtrekking. Auteursrechten voorbehouden volgens de wet.	
Datum:	6-3-2014		
Schaal:	1:30		
Maateenheid:	mm		
Gewicht (kg):	88.63	Uitwendig oppervlak (m ²):	3.470
Lengte (mm):	9200	Materiaal, tenzij anders aangegeven:	S235
Benaming: LM-3V-GVP-LPH 8M-1x1500-5°2K- $\varnothing$ 60			
Tekeningnummer: 1700626G0		Blad: 1/1	Revisie: 0
		Formaat: A3	