
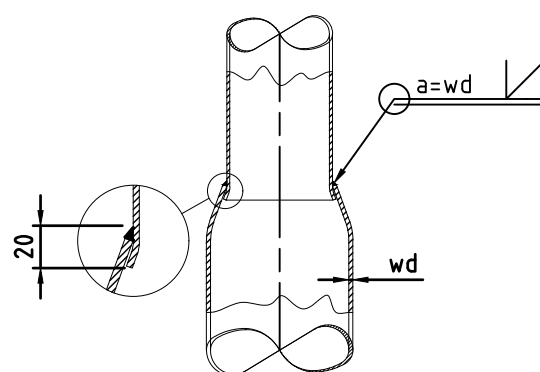


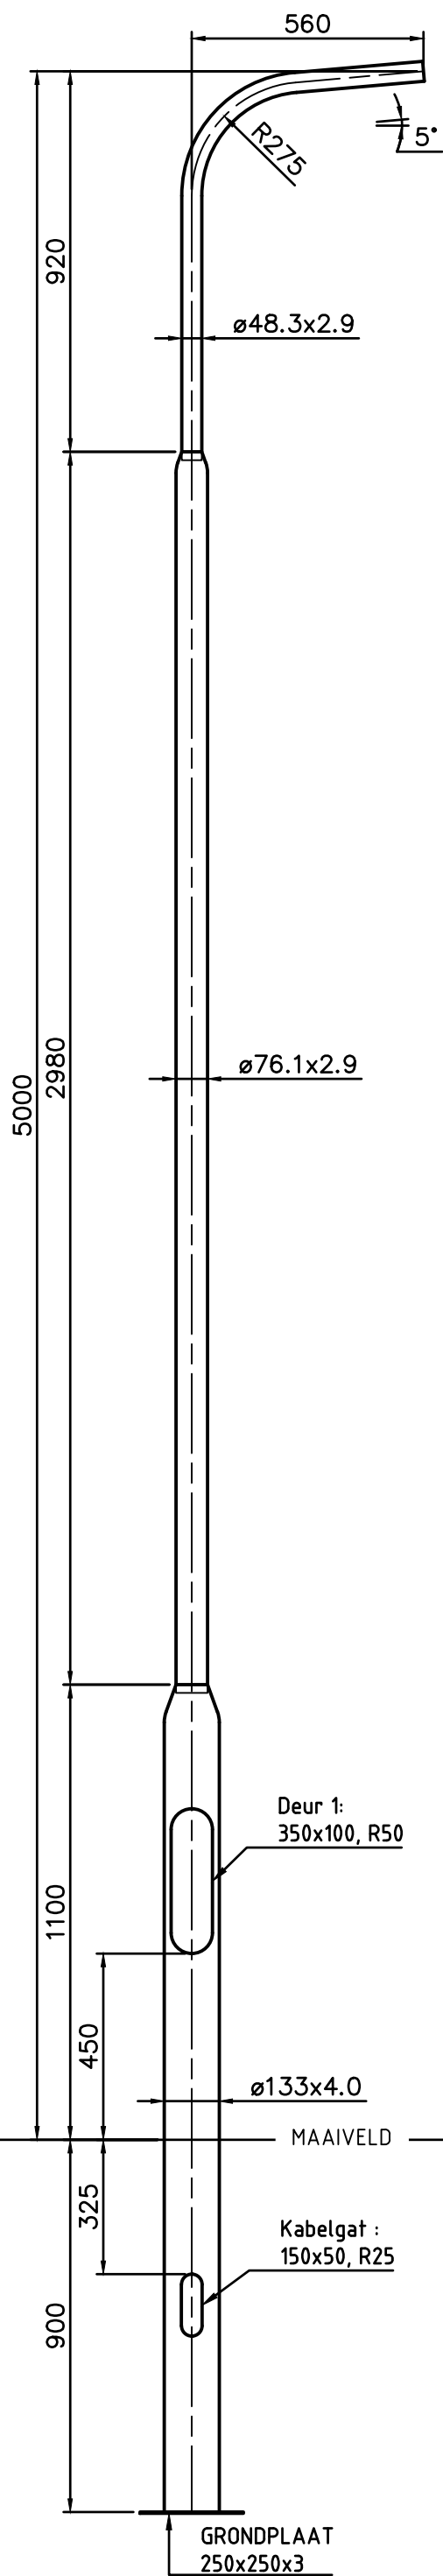

DETAIL VERLOOP

Details deur no: 1			
Afmetingen:	H=350	B=100	R=50
Deur:	68-DEUSB01		
Binnenwerk:	68-BIMMSG04		
Sluiting:	68-SLK30R01		
Variabele:	Waarde:		
-	-		
-	-		

Oppervlaktebehandeling:

G0

- Thermisch verzinkt volgens en iso 1461
- Grondstuk behandeld met noxyde tot 0.25 m boven maaiveld met een droge laagdikte van 150 micron

INDIEN NIET ANDERS OP TEKENING AANGEGEVEN:

TOLERANTIES: NEN-ISO 2768-c en NEN-EN40-2

EN40-5



Postbus 13
9250 AA BURGUM
Nederland

Telefoon: +31 (0)511 - 46 38 15
Email: bergum@pmf.nl
Internet: www.pmf.nl

Getekend:

HDV

Datum:

11-10-2002

Schaal:

1:16

Maateenheid:

mm

Gewicht (kg):

47.12

Lengte (mm):

5900

Benaming: LM-2V-GP-LPH5M-1x560-5°1K-ø48

Tekeningnummer: 1700728G0


Blad:
1/1

Revisie:
1

Formaat:
A3

Deze tekening is eigendom van PMF
Machinefabriek Bergum B.V. Het zonder
schriftelijke toestemming kopiëren, reproduceren
of publiceren van (een deel van) deze tekening
geeft PMF het recht tot een opeisbare boete van
€ 1.250,00 per tekening per overtrekking.
Auteursrechten voorbehouden volgens de wet.

ISO 128

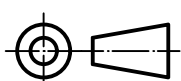

Uitwendig oppervlak (m²):

1.821

Materiaal, tenzij anders aangegeven:

S235