
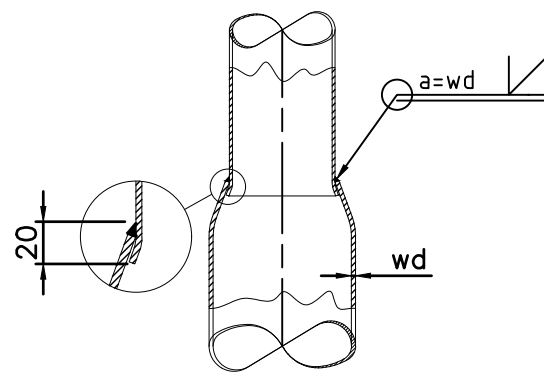


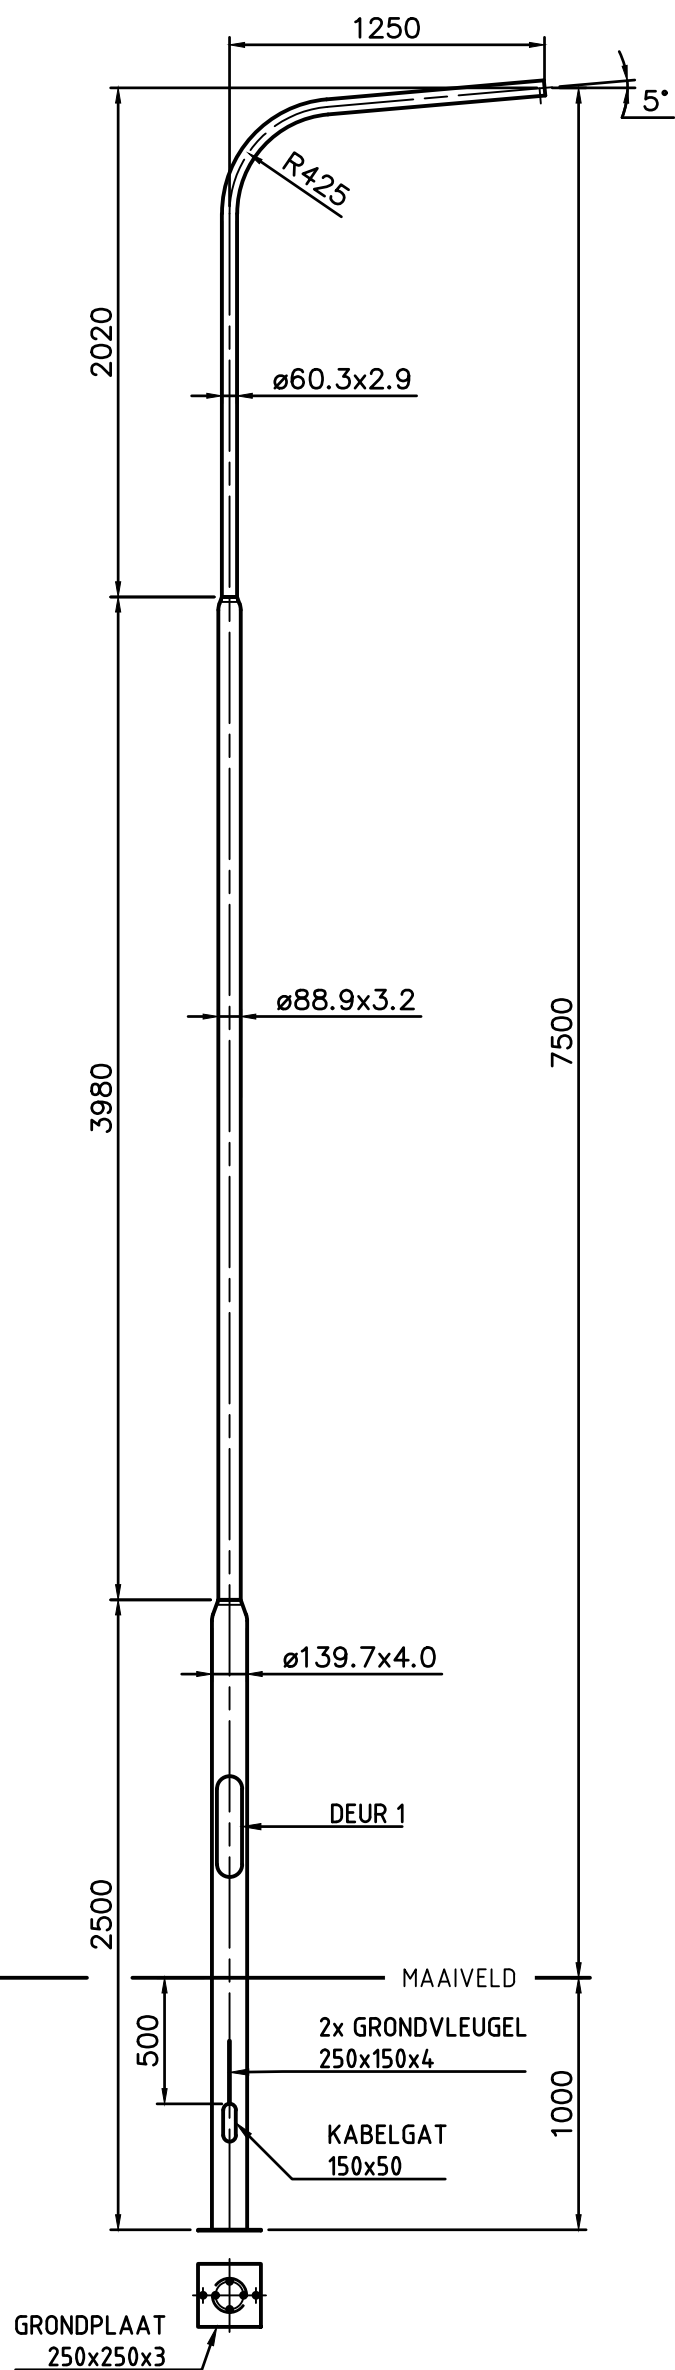

DETAIL VERLOPEN (1:10)

Details deur no: 1			
Afmetingen:	H=400	B=100	R=50
Deur:	68-DEUSRB01		
Binnenwerk:	68-BIMMSG02		
Sluiting:	68-SLK30R01		
Variabele:	Waarde:		
-	-		
-	-		

Oppervlaktebehandeling:	G0
-------------------------	----

- Thermisch verzinkt volgens en iso 1461
- Grondstuk behandeld met noxyde tot 0.25 m boven maaiveld met een droge laagdikte van 150 micron

PMF
STALEN MASTEN
Postbus 13
9250 AA BURGUM
Nederland
Telefoon: +31 (0)511 - 46 38 15
Email: bergum@pmf.nl
Internet: www.pmf.nl

Getekend:	HDV	Deze tekening is eigendom van PMF Machinefabriek Bergum B.V. Het zonder schriftelijke toestemming kopiëren, reproduceren of publiceren van (een deel van) deze tekening geeft PMF het recht tot een opeisbare boete van € 1.250,00 per tekening per overtrekking. Auteursrechten voorbehouden volgens de wet.	ISO 128
Datum:	5-3-2014		
Schaal:	1:30		
Maateenheid:	mm		
Gewicht (kg):	76.90	Uitwendig oppervlak (m ²):	3.090
Lengte (mm):	8500	Materiaal, tenzij anders aangegeven:	S235
Benaming: LM-2V-GVP-LPH 7.5M-1x1250-5°1K- $\varnothing 60$			
Tekeningnummer: 1700730G0		Blad: 1/1	Revisie: 0
		Formaat: A3	