
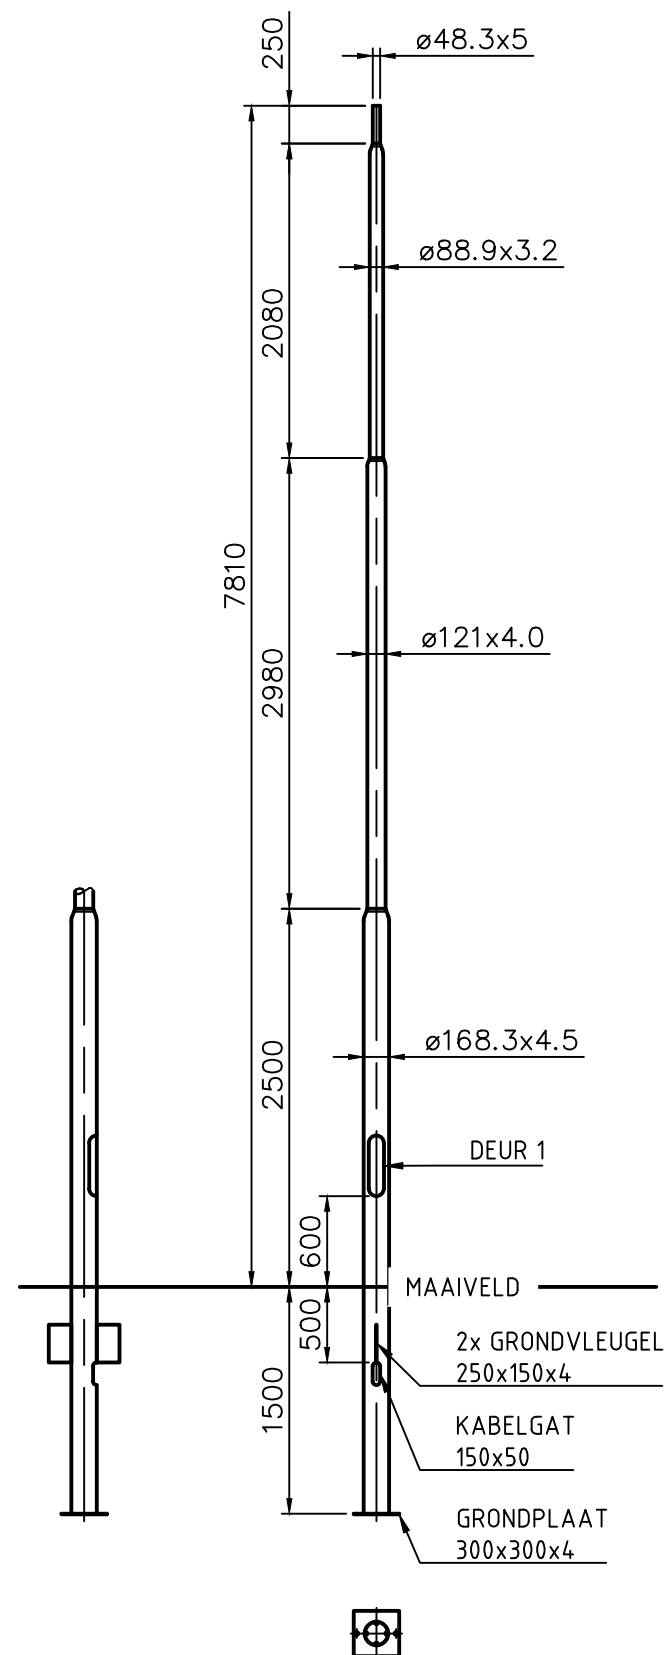


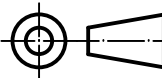

Details deur no: 1		
Afmetingen:	H=400	B=100
Deur:	68-DEUSRB01	
Binnenwerk:	BIMMG01-000000000	
Sluiting:	68-SLK30R01	
Variabele:	Waarde:	
-	-	
-	-	

Oppervlaktebehandeling:			V0		
- Thermisch verzinkt volgens EN ISO 1461					
01	1	LM-3V-GVP-BGL 7.81M-Tø48			1701323V0-01
POS	AANTAL	OMSCHRIJVING	MATERIAAL / NORM	AFMETING	ITEM
STUKLIJST					
 STALEN MASTEN Postbus 13 9250 AA BURGUM Nederland Telefoon: +31 (0)511 - 46 38 15 Email: bergum@pmf.nl Internet: www.pmf.nl		Getekend:	HDV	Deze tekening is eigendom van PMF Machinefabriek Bergum B.V. Het zonder schriftelijke toestemming kopiëren, reproduceren of publiceren van [een deel van] deze tekening geeft PMF het recht tot een opeisbare boete van € 1.250,00 per tekening per overtreding. Auteursrechten voorbehouden volgens de wet. 	
		Datum:	11-10-2012		
		Schaal:	1:50		
		Maateenheid:	mm		
		Gewicht (kg):	128.24		
Lengte (mm):	9310	Uitwendig oppervlak (m ²):	4.28		
		Materiaal, tenzij anders aangegeven:		S235	
Benaming:			LM-3V-GVP-BGL 7.81M-Tø48		
Tekeningnummer:			1701323V0		
			Blad:	1/1	
			Revisie:	0	
			Formaat:	A3	