
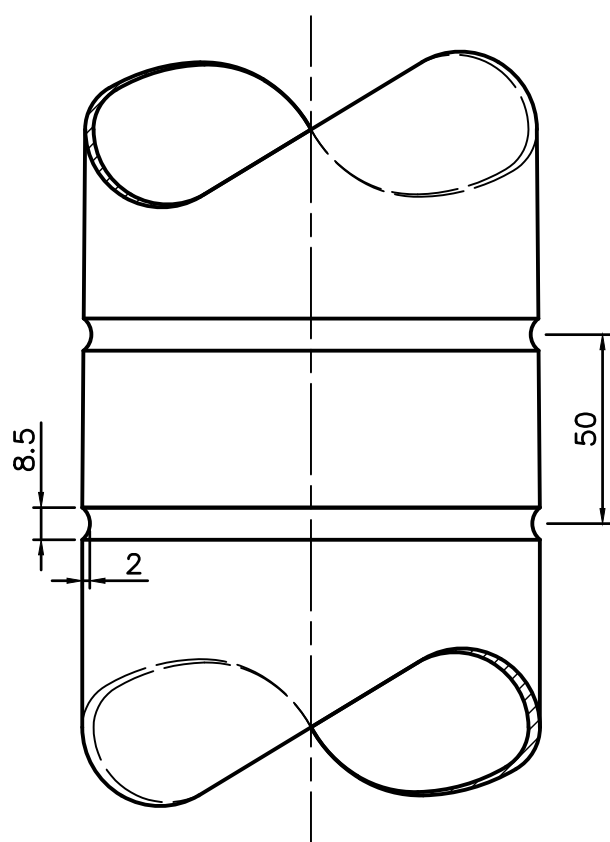


Uit 1 buis naadloos getrokken

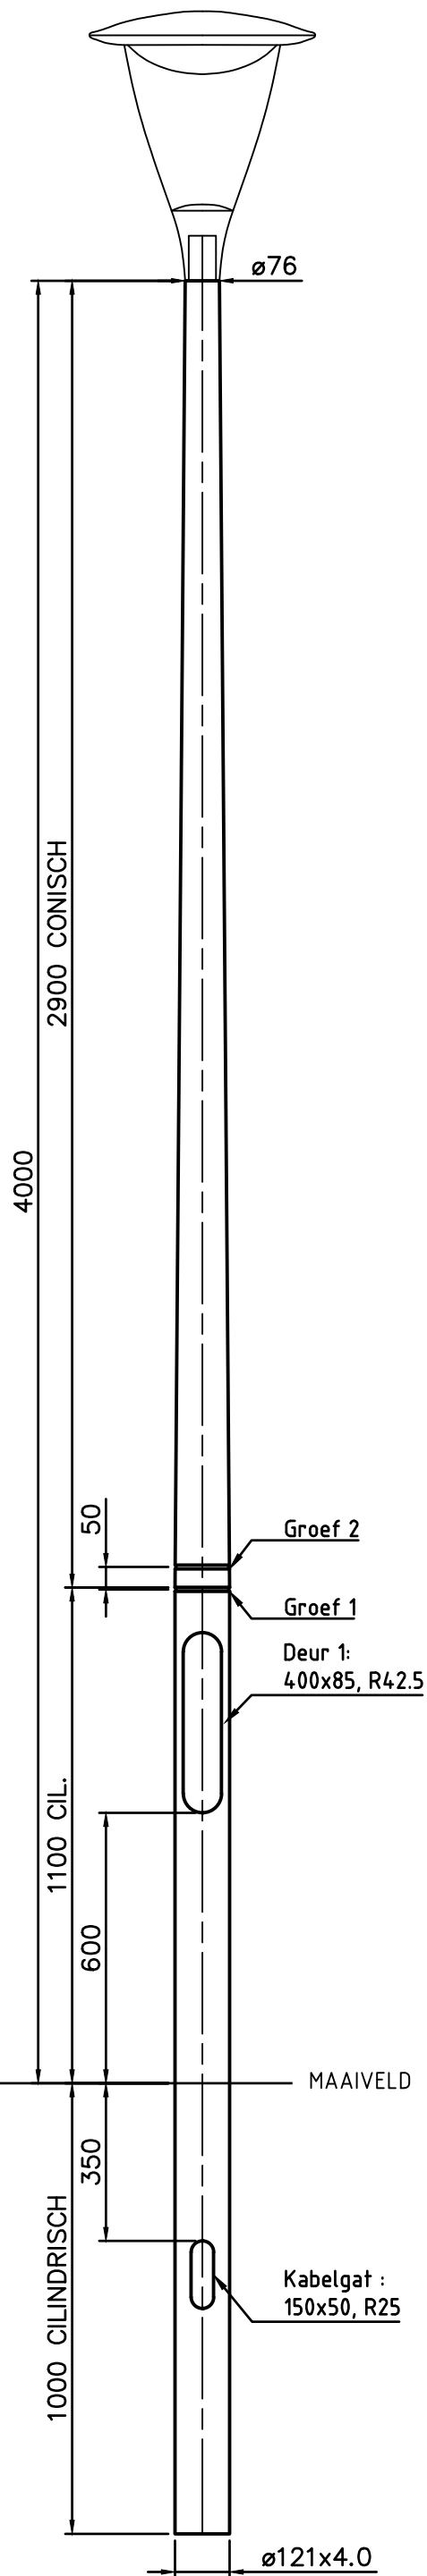

Detail groef (1:2)

Oppervlaktebehandeling: PJ

- Thermisch verzinkt volgens EN ISO 1461.  
- Grondstuk voorzien van een polyester corrosiehuls.  
- Poedercoaten in een 2-laags systeem met een minimale laagdikte van 120 micron in de kleur RAL Design 340 20 05 metallic

INDIEN NIET ANDERS OP TEKENING AANGEGEVEN: TOLERANTIES: NEN-ISO 2768-c en NEN-EN40-2 EN40-5

|   |              |             |   |
|---|--------------|-------------|---|
| <b>PMF</b><br>STALEN MASTEN<br>Postbus 13<br>9250 AA BURGUM<br>Nederland<br>Telefoon: +31 (0)511 - 46 38 15<br>Email: bergum@pmf.nl<br>Internet: www.pmf.nl | Getekend:    | F. v/d Weij | <small>Deze tekening is eigendom van PMF Machinefabriek Bergum B.V. Het zonder schriftelijke toestemming kopiëren, reproduceren of publiceren van (een deel van) deze tekening geeft PMF het recht tot een opeisbare boete van € 1.250,00 per tekening per overtrekking. Auteursrechten voorbehouden volgens de wet.</small><br><b>ISO 128</b> |
|   | Datum:       | 14-12-2020  |   |
|   | Schaal:      | 1:15        |   |
|   | Maateenheid: | mm          |   |

Offerte tekening

Benaming: LM-RC- BGL 4.1M-PT ø60x100

Tekeningnummer: 2012049-01 Blad: 1/1 Revisie: 0 Formaat: A3