


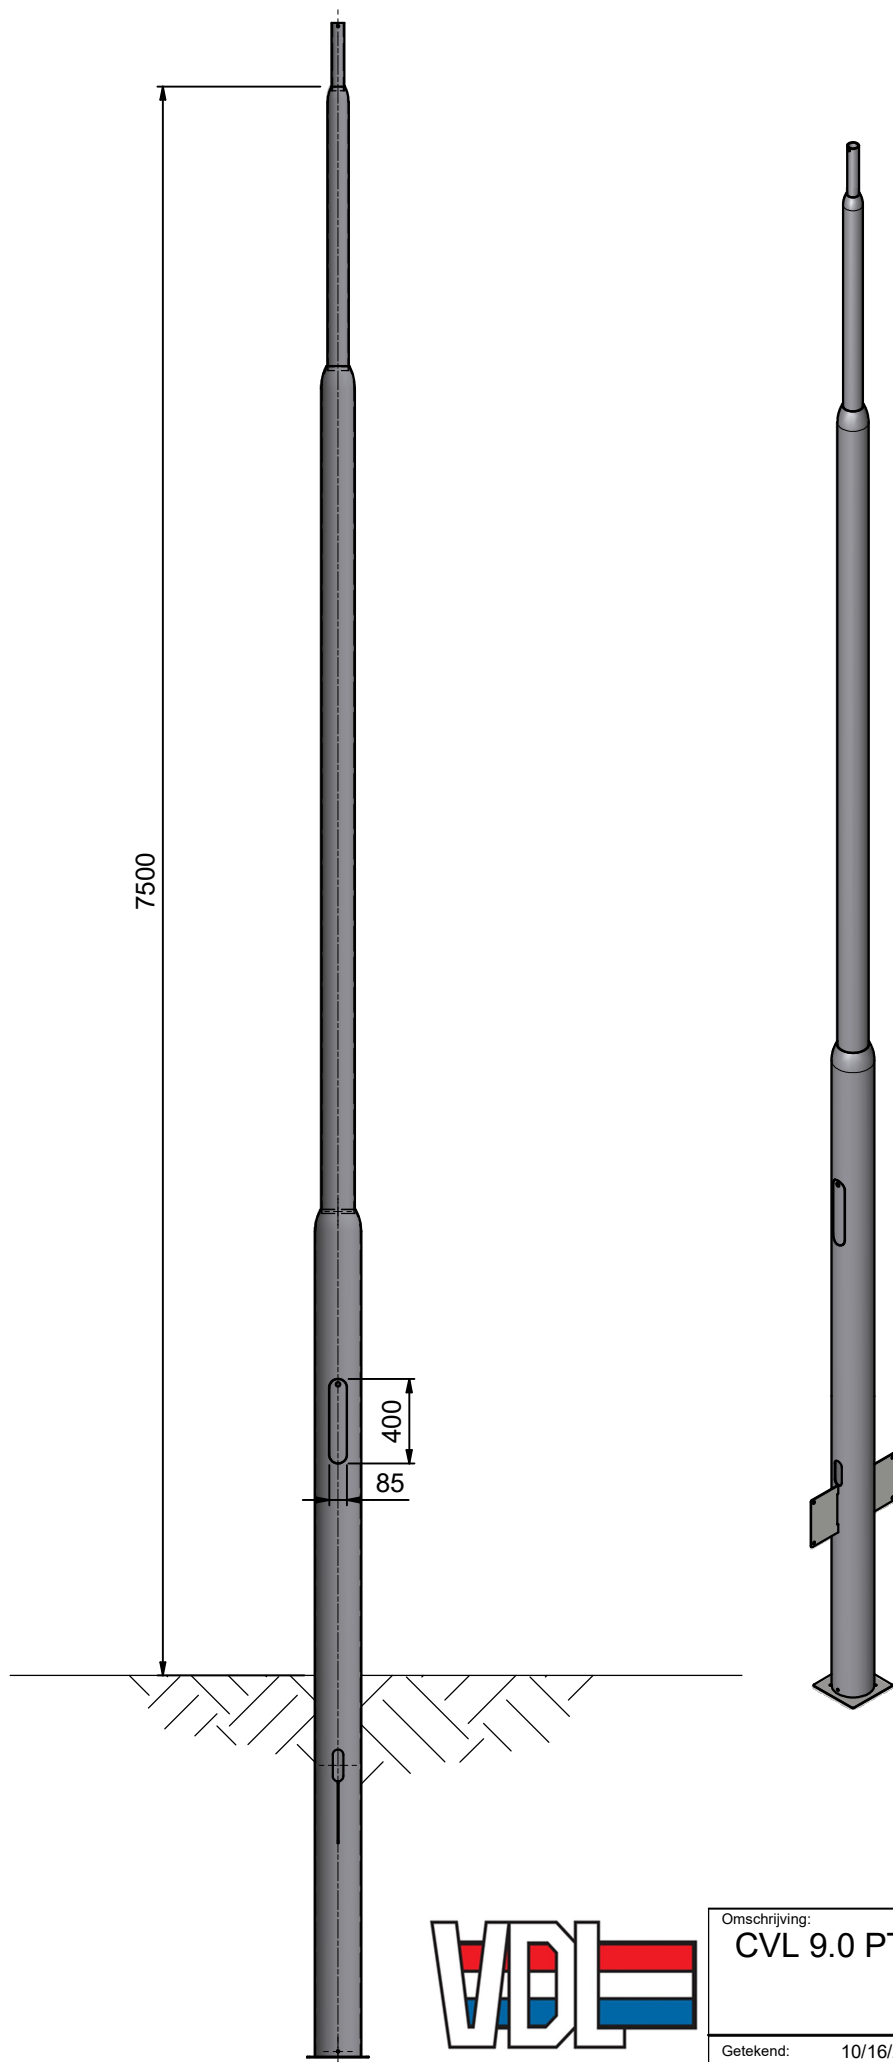

Omschrijving: CVL 9.0 PTU60-GST219		
Getekend: 10/16/2015	Projectie 	Schaal: 1 : 25
Tekenaar: JVL	Specificatie nummer: 6214043008	Formaat: A3
		Rev.: -

auteursrechten voorbehouden volgens de wet