




Heerhugowaard
Stad van kansen

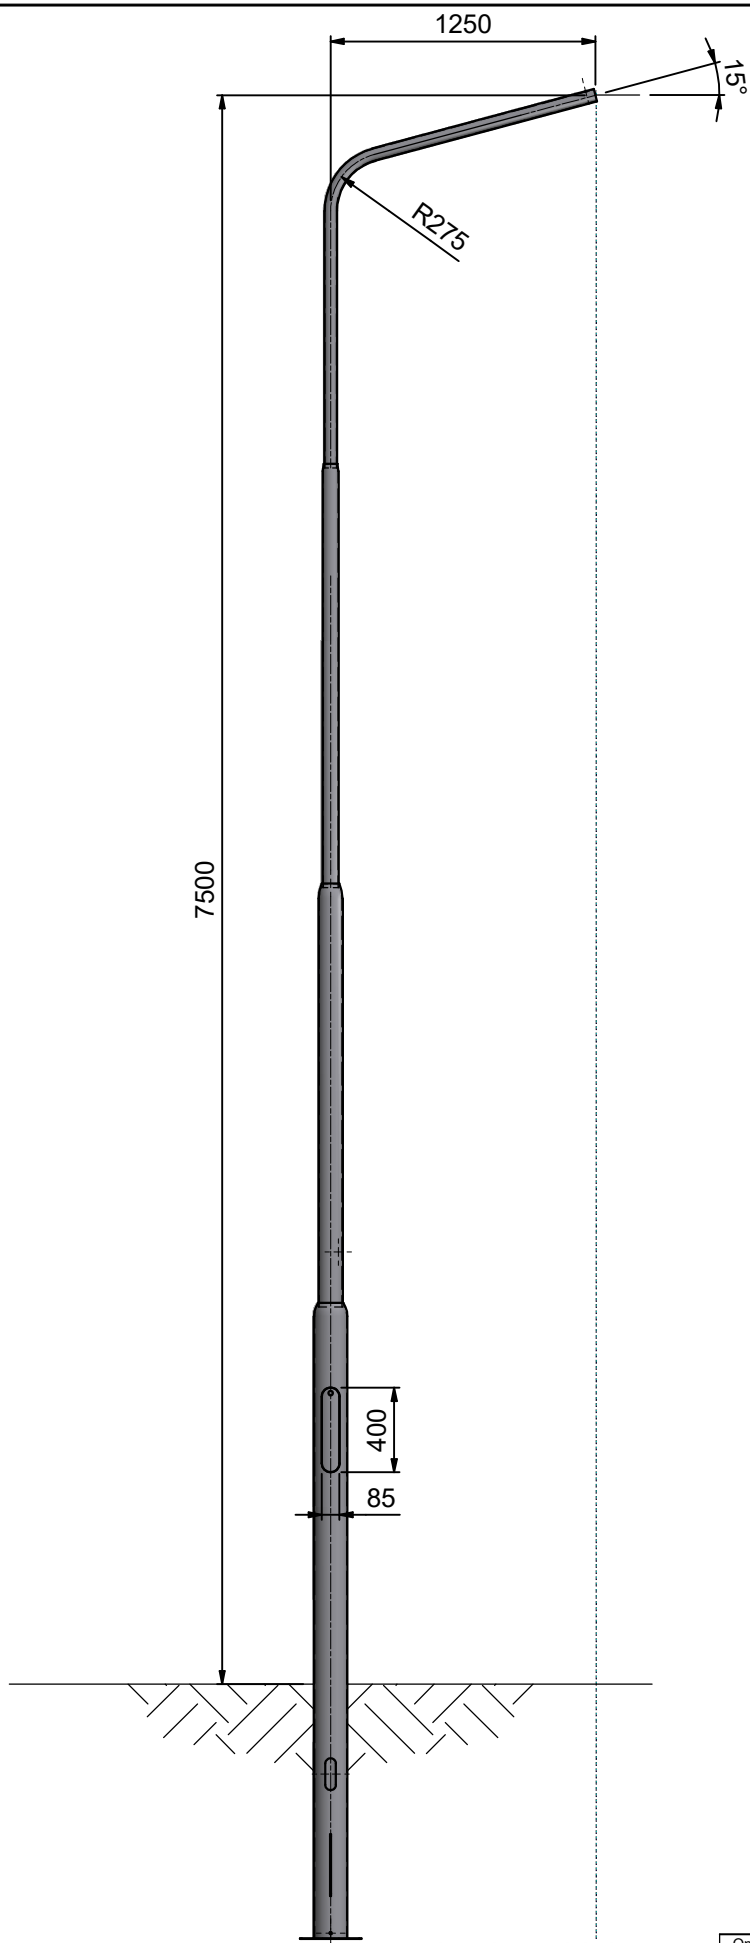

VDL Mast Solutions

Omschrijving:

CVL 7.5 EUV60-GST159

Projectie 	Schaal: 1 : 25	Formaat: A3
Getekend: 5/8/2015	Specificatie nummer: 6214043011	
Tekenaar: JVL	Rev.: -	

auteursrechten voorbehouden volgens de wet