

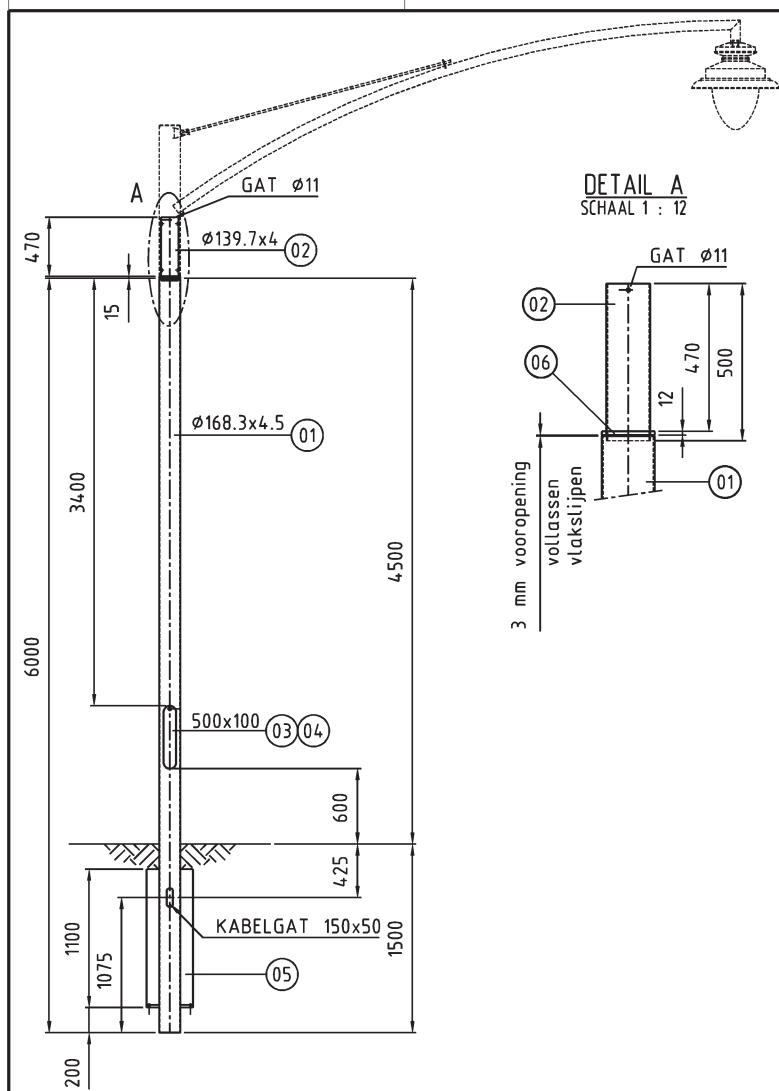


6217523001

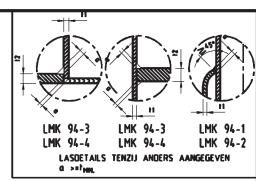

SCHAAL 1 : 12

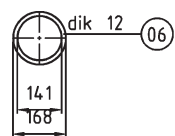

06	1	Plaat 12mm. B&O S235JR	141	141	08200800120
05	2	Plaat 4mm. S235JR	100	1100	08200800040
04	1	Mast-opening-193 losse rail 500	0	0	7070203150
03	1	Deur Knevel 3k11-M10 (enk.nr.)	0	0	7070243050
02	1	Buis 139,7x4 S235JR L=12mtr.	0	500	08010814004
01	1	Buis 168,3x4,5 S235JR L=12mtr.	0	6000	08010816805

POS.	AANT.	OMSCHRIJVING/AFMETING	BREED	LANG	ART.NR.
INDIEN NIET ANDERS OP TEKENING AANGEGEVEN :					
BOUTEN : 8.8 TH.VZ.			AutoCAD 2000 DWG		
ANKERBOUTEN : 4.6 EL.VZ.			TOLERANTIES MASTEN : NEN-EN 40-2		
			TOLERANTIES ALG. : NEN-ISO 2768-c		

kaal
MASTENFABRIEK

omschrijving :
RCL 4.5 PT140-GST168

project :
gecontroleerd : BB
gezien :
getekend : JME
formaat : A3L
projectie :
tek.nr. : 6217523001

Kaal Mastenfabriek B.V.
Gasstraat Oost 7
Postbus 43, 5340 AA OSS
Telefoon 0412 - 674747
Telefax 0412 - 647339

auteursrechten voorbehouden volgens de wet