


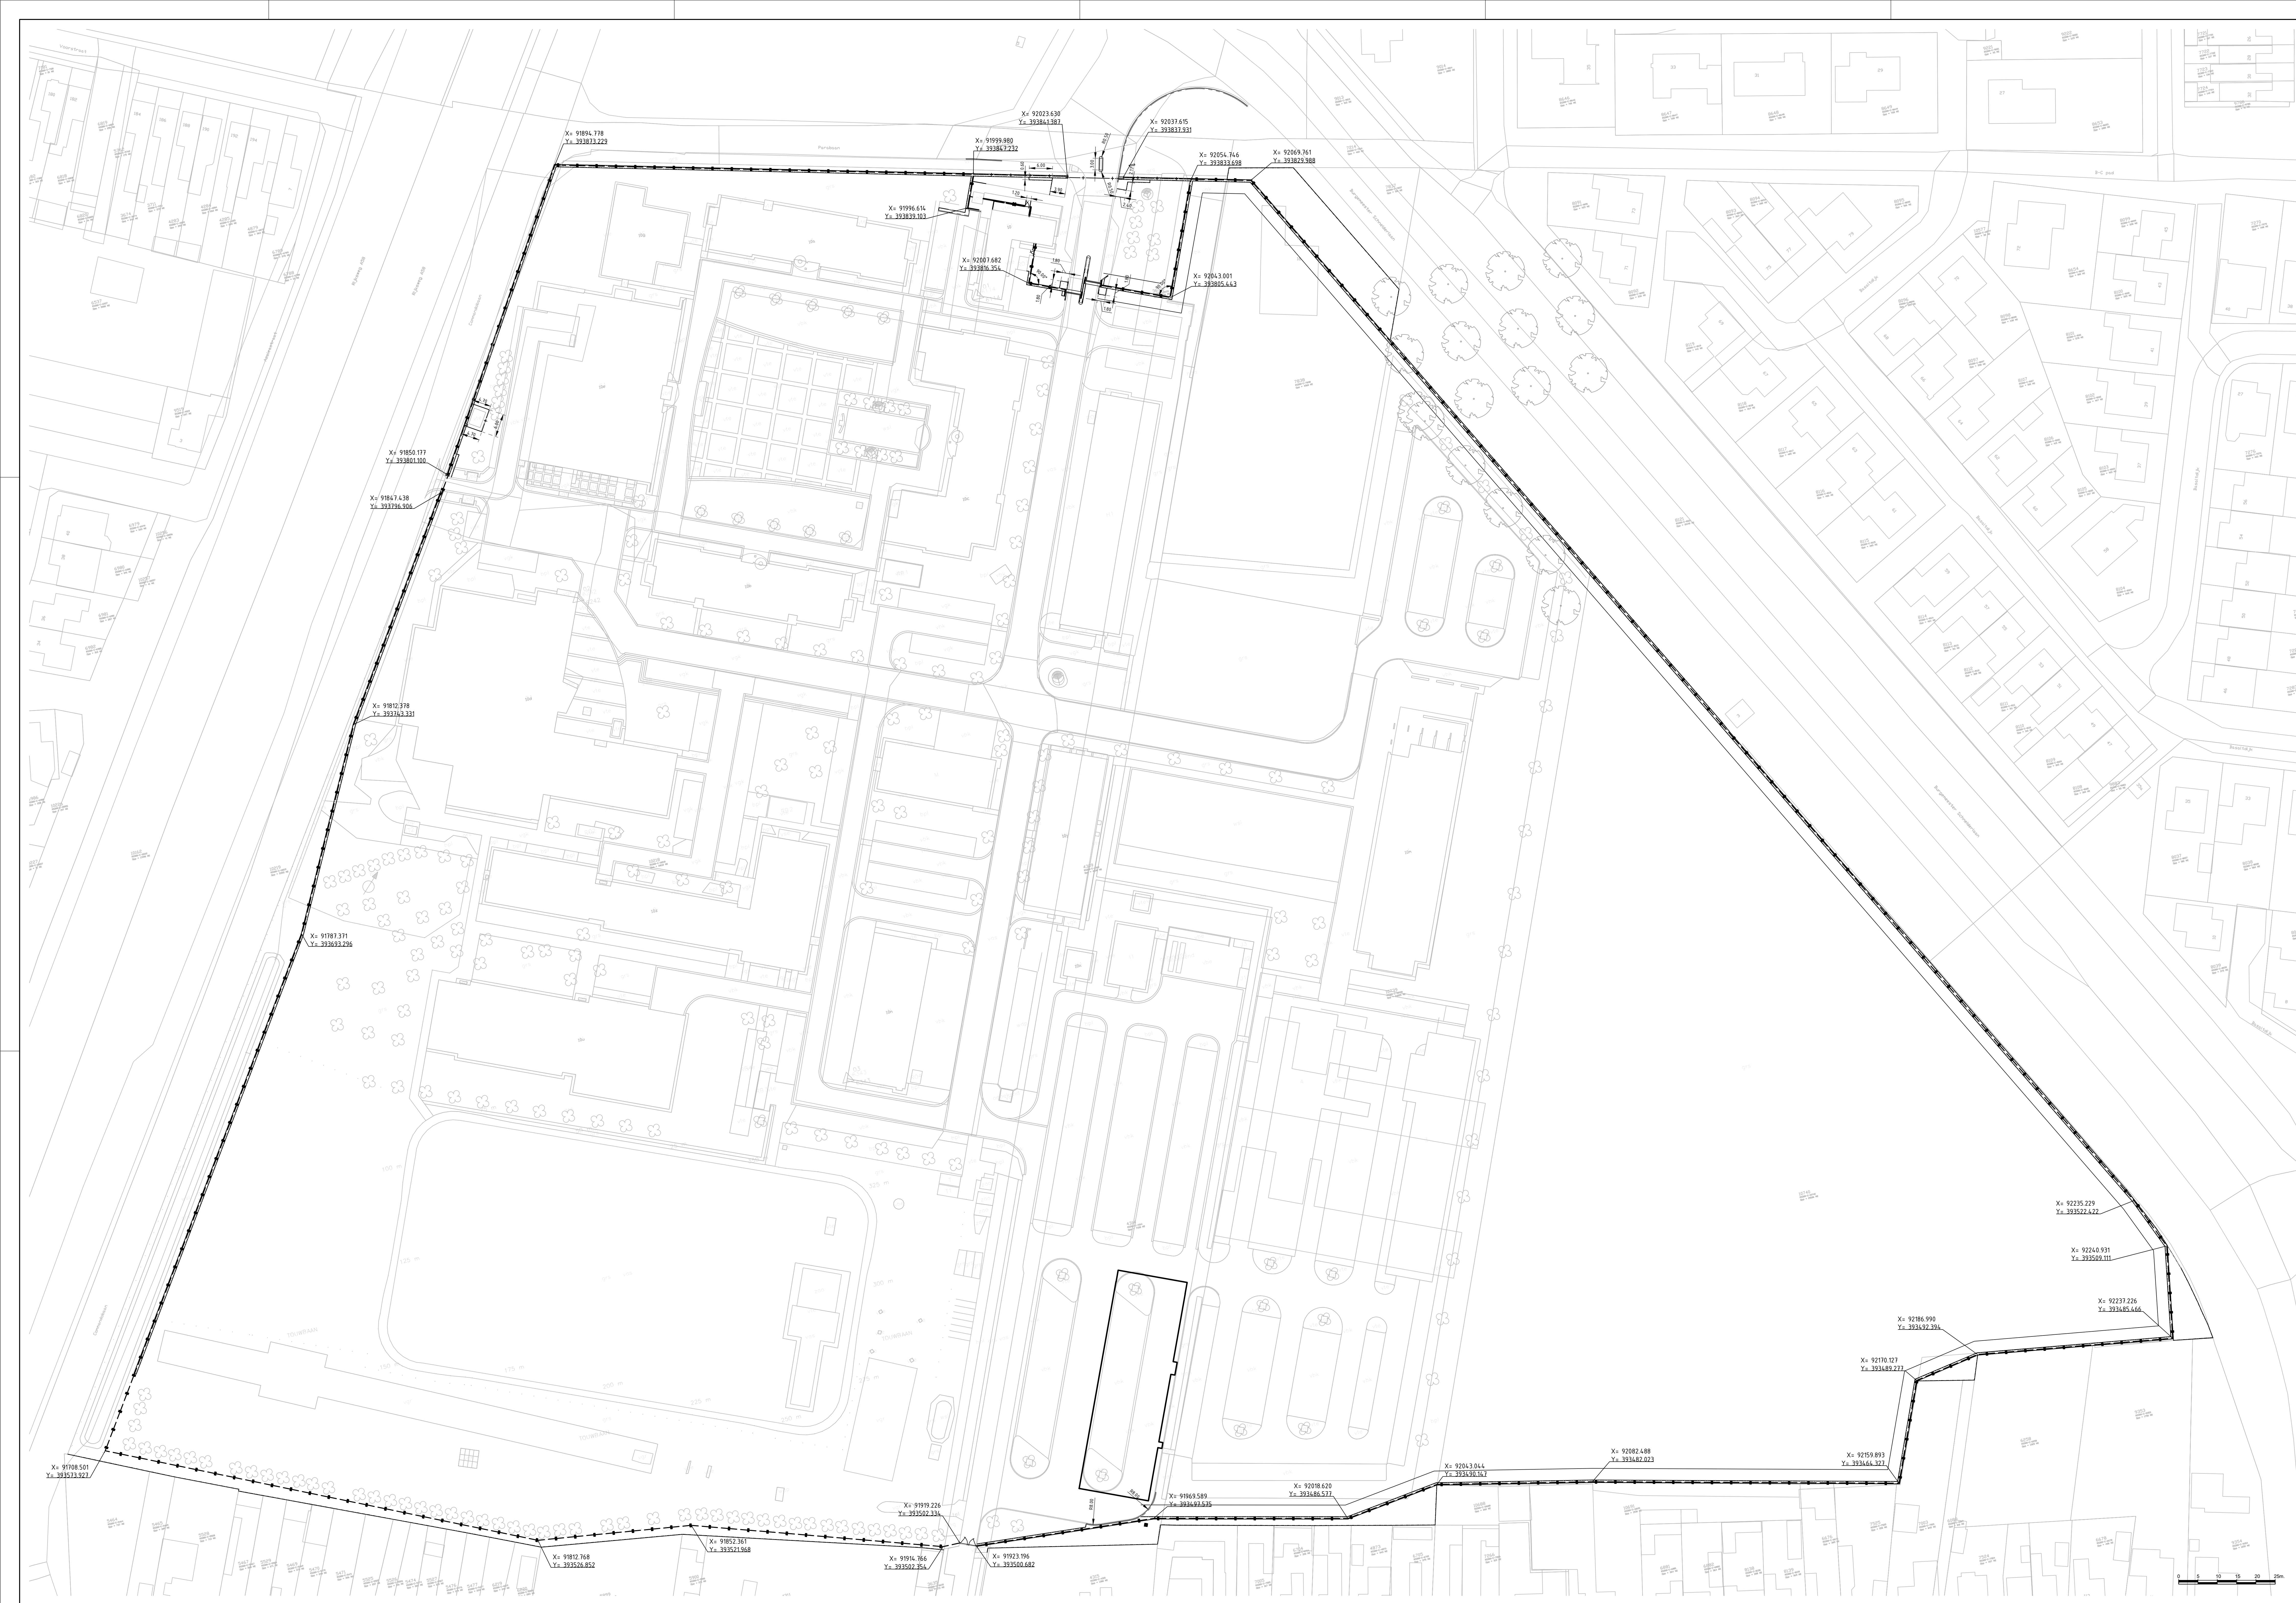


ALGEMENE UITGANGSPUNTEN:

- Alle maten in meter tenzij anders is aangegeven
- Alle hoogtematen in meter t.o.v. N.A.P.
- Alle hoeken in het 360 graden stelsel
- De maten en peilen in het werk controleren en afwijkingen melden bij de directie
- De gebruikte fekenstandaard is de NLCS

LEGENDA

De op tekening aangegeven coördinaten betreffen de buitenzijde van de aan te brengen hekwerken.

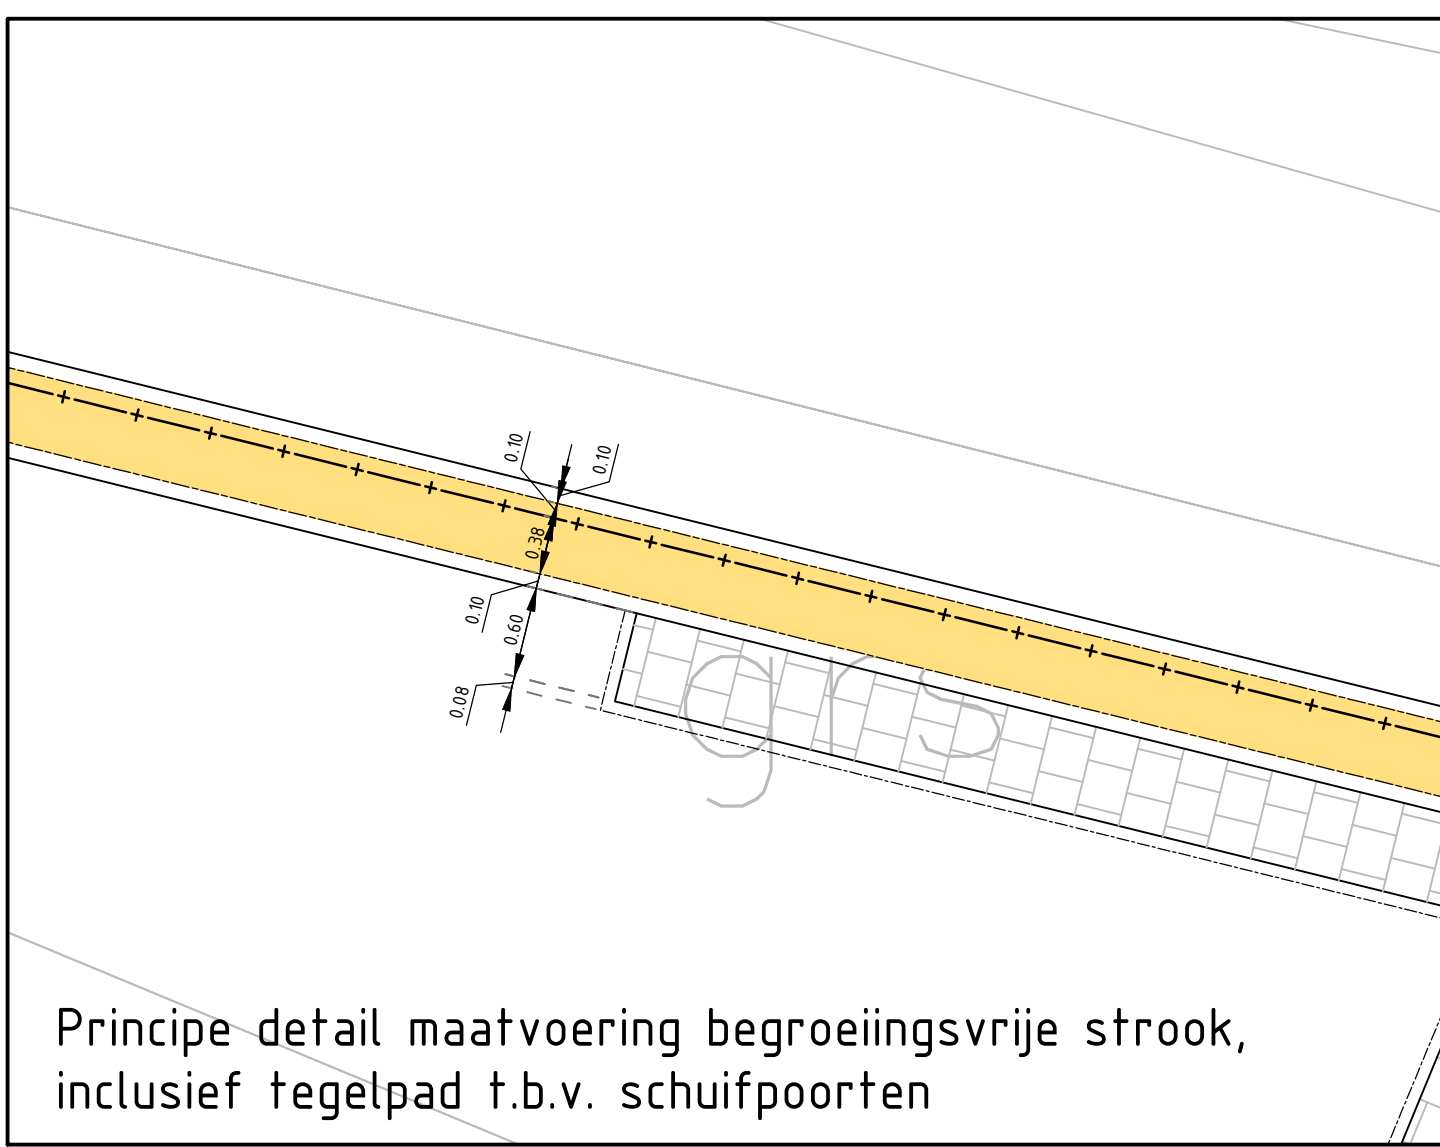[illegible]