
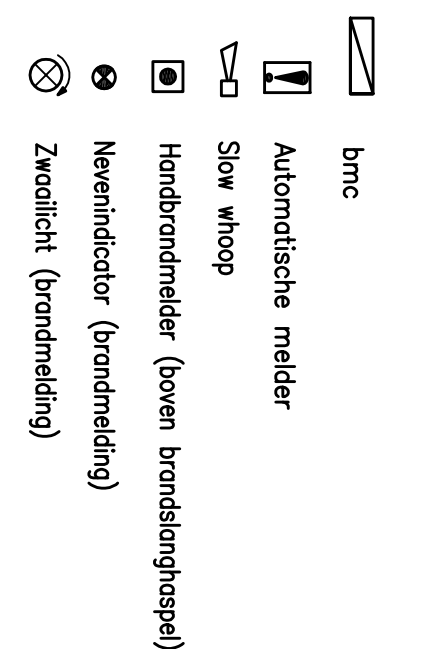
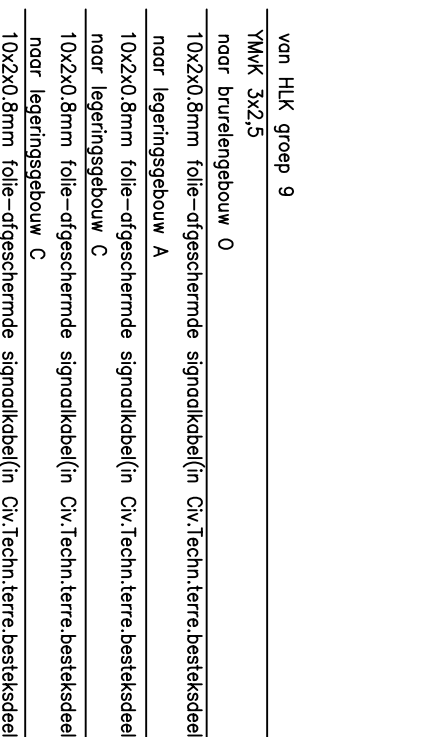
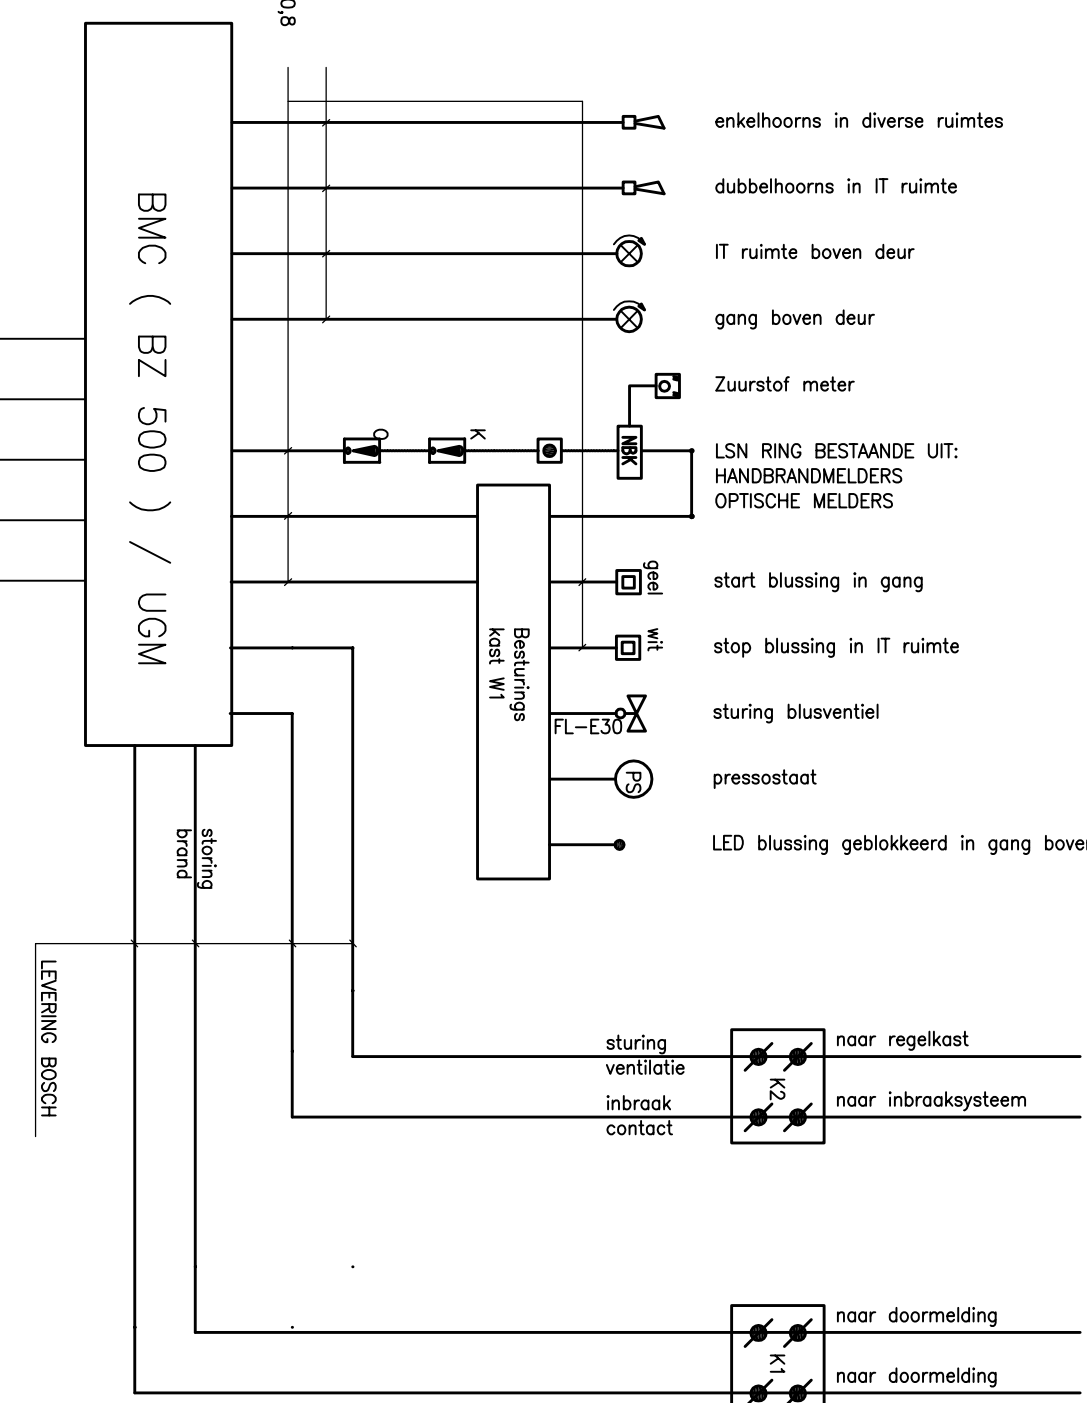


[illegible]

C	08-07-2014	PHE	Revisie NEN3140 inspectie 2014
B	01-11-2000	PJ	Gebouw spiegelen (* te wijziging)
A	01-07-2000	PJ	Kantoor 3b, technische ruimten 10 en 13
WRC	Datum	WRC	Aardwet van 1990

Gebouw F1 ErgoBrecht van Nassaukazerne Roosevelt Lichte en Krachtslabiele Begane grond	
Oude bouwjaar: 48/02 Gebouwnummer: F-1 Bouwjaar: F-2000/191-P-10/19-39 Oude bouwjaar: F-2000/191-P-10/19-39 Fase: RE-VISE WRC: E1, vers 6 Tekeningnummer: 04-49F02 - F1/2009-E1	Egejaar: 2010 Direct Vastgoed Partners Directeur: M. Gebouwtype: MA Oude bouwjaar: 06-01-2009 Datum: 1.100 Staat: A0

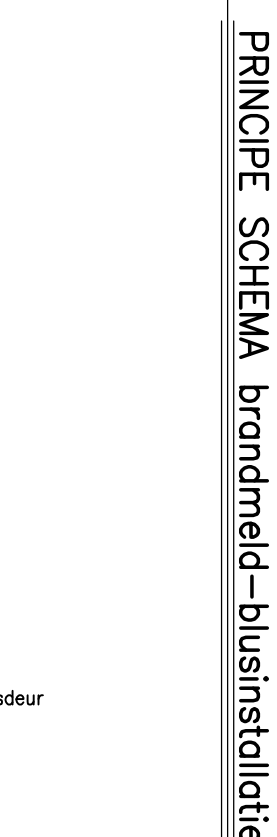

Ministerie van Infrastructuur en Watermanagement
 Directie van Infrastructuur en Watermanagement