


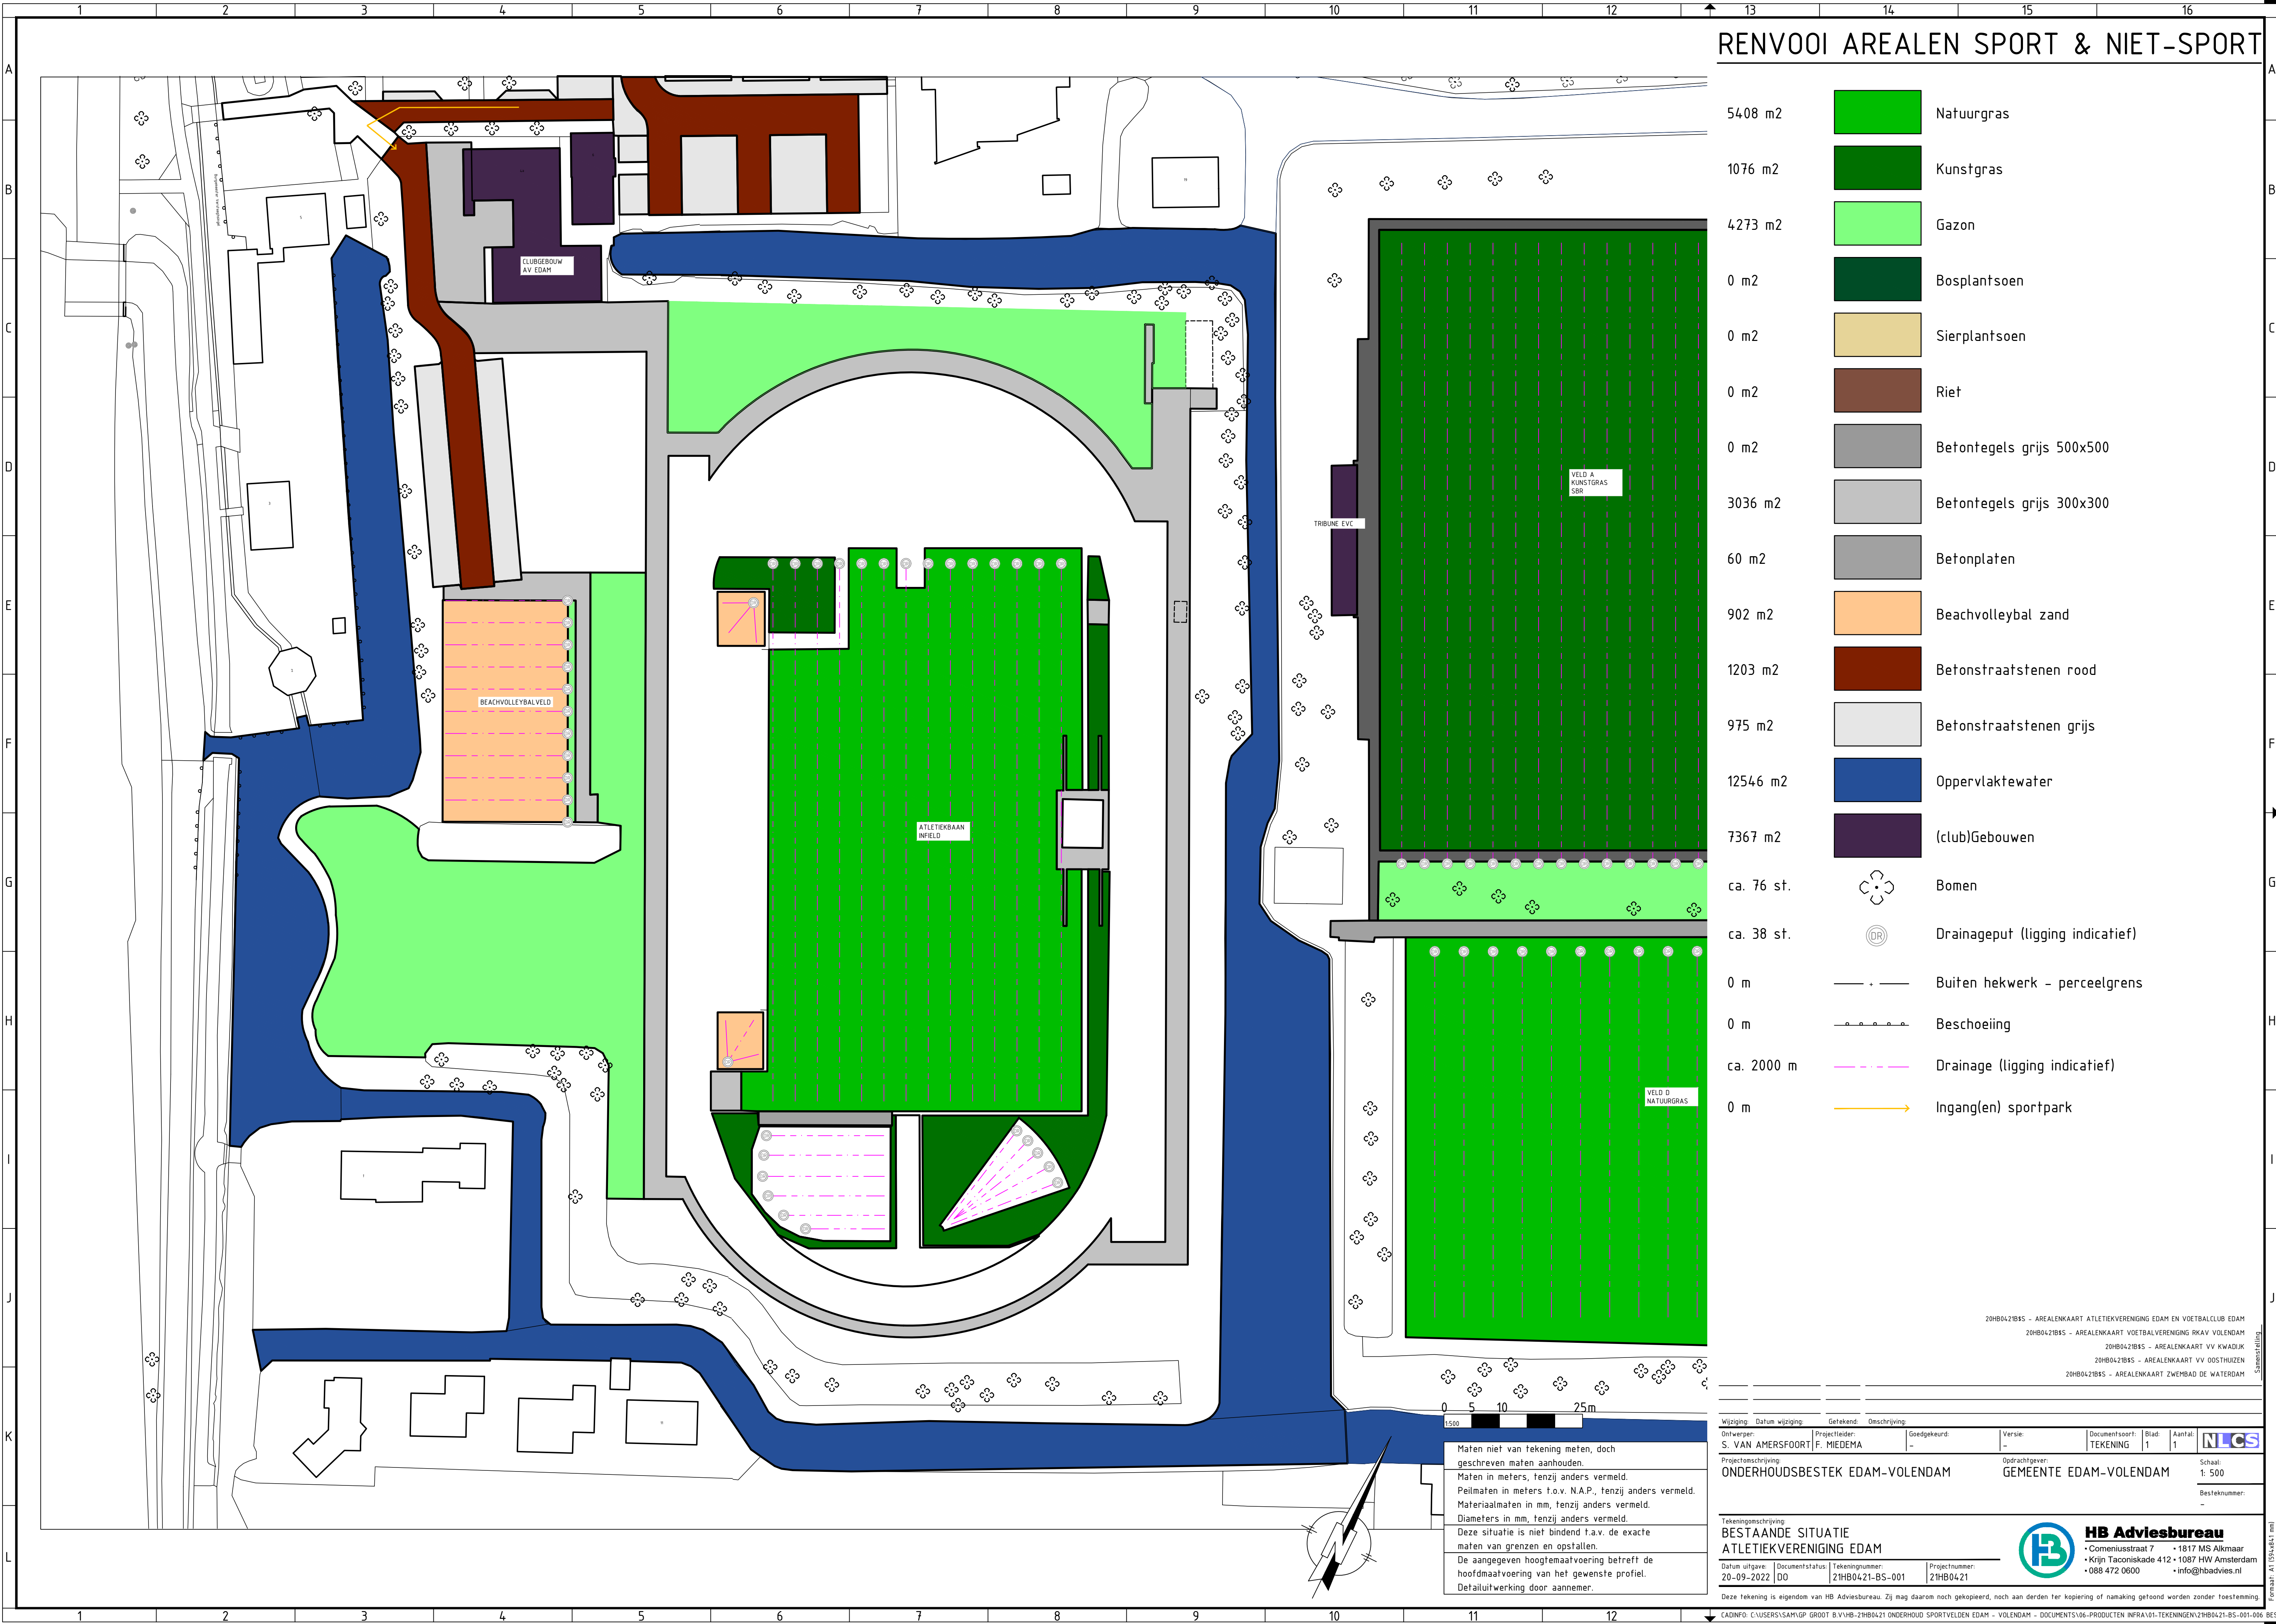

RENVOOI AREALEN SPORT & NIET-SPORT

5408 m2		Natuurgras
1076 m2		Kunstgras
4273 m2		Gazon
0 m2		Bosplantsoen
0 m2		Sierplantsoen
0 m2		Riet
0 m2		Betontegels grijs 500x500
3036 m2		Betontegels grijs 300x300
60 m2		Betonplaten
902 m2		Beachvolleybal zand
1203 m2		Betonstraatstenen rood
975 m2		Betonstraatstenen grijs
12546 m2		Oppervlaktewater
7367 m2		(club)Gebouwen
ca. 76 st.		Bomen
ca. 38 st.		Drainageput (ligging indicatief)
0 m		Buiten hekwerk - perceelgrens
0 m		Beschoeiing
ca. 2000 m		Drainage (ligging indicatief)
0 m		Ingang(en) sportpark

0 5 10 25m
1:500

Maten niet van tekening meten, doch geschreven maten aanhouden.
Maten in meters, tenzij anders vermeld.
Peilmaten in meters t.o.v. N.A.P., tenzij anders vermeld.
Materiaalmaten in mm, tenzij anders vermeld.
Diameters in mm, tenzij anders vermeld.
Deze situatie is niet bindend t.a.v. de exacte maten van grenzen en opstellen.
De aangegeven hoogteaanvoering betreft de hoofdmaatvoering van het gewenste profiel.
Detailuitwerking door aannemer.

20HB0421BS - AREALENKAART ATLETIEKVERENIGING EDAM EN VOETBALCLUB EDAM
20HB0421BS - AREALENKAART VOETBALVERENIGING RKAV VOLENDAM
20HB0421BS - AREALENKAART VV KWADUJ
20HB0421BS - AREALENKAART VV OOSTHUIZEN
20HB0421BS - AREALENKAART ZWEMBAD DE WATERDAM

Wijziging: Datum wijziging: Getekend: Omschrijving: Gedgekeurd: Versie: Documentsoort: Blad: Aantal: Tekening: 1: 1: NLCS

Onvervoer: S. VAN AMERSFOORT F. MIEDEMA Projectleider: Projectnummer: 20-09-2022 DO 21HB0421-BS-001 Projectnummer: 21HB0421

Projectomschrijving: ONDERHOUDSBESTEK EDAM-VOLENDAM Opdrachtgever: GEMEENTE EDAM-VOLENDAM Schaal: 1: 500 Besteknummer: -

Tekeningomschrijving: BESTAANDE SITUATIE ATLETIEKVERENIGING EDAM

HB Adviesbureau
• Comeniusstraat 7 • 1817 MS Alkmaar
• Krijn Taconiskade 412 • 1087 HW Amsterdam
• 088 472 0600 • info@hbadvies.nl

Deze tekening is eigendom van HB Adviesbureau. Zij mag daarom noch gekopieerd, noch aan derden ter kopiering of nabakking geleend worden zonder toestemming.

CADINFO: C:\USERS\SAM\GROOT B.V\HB-21HB0421 ONDERHOUD SPORTVELDEN EDAM - VOLENDAM - DOCUMENTS\06-PRODUCTEN\INFRA\01-TEKENINGEN\21HB0421-BS-001-006.BES