


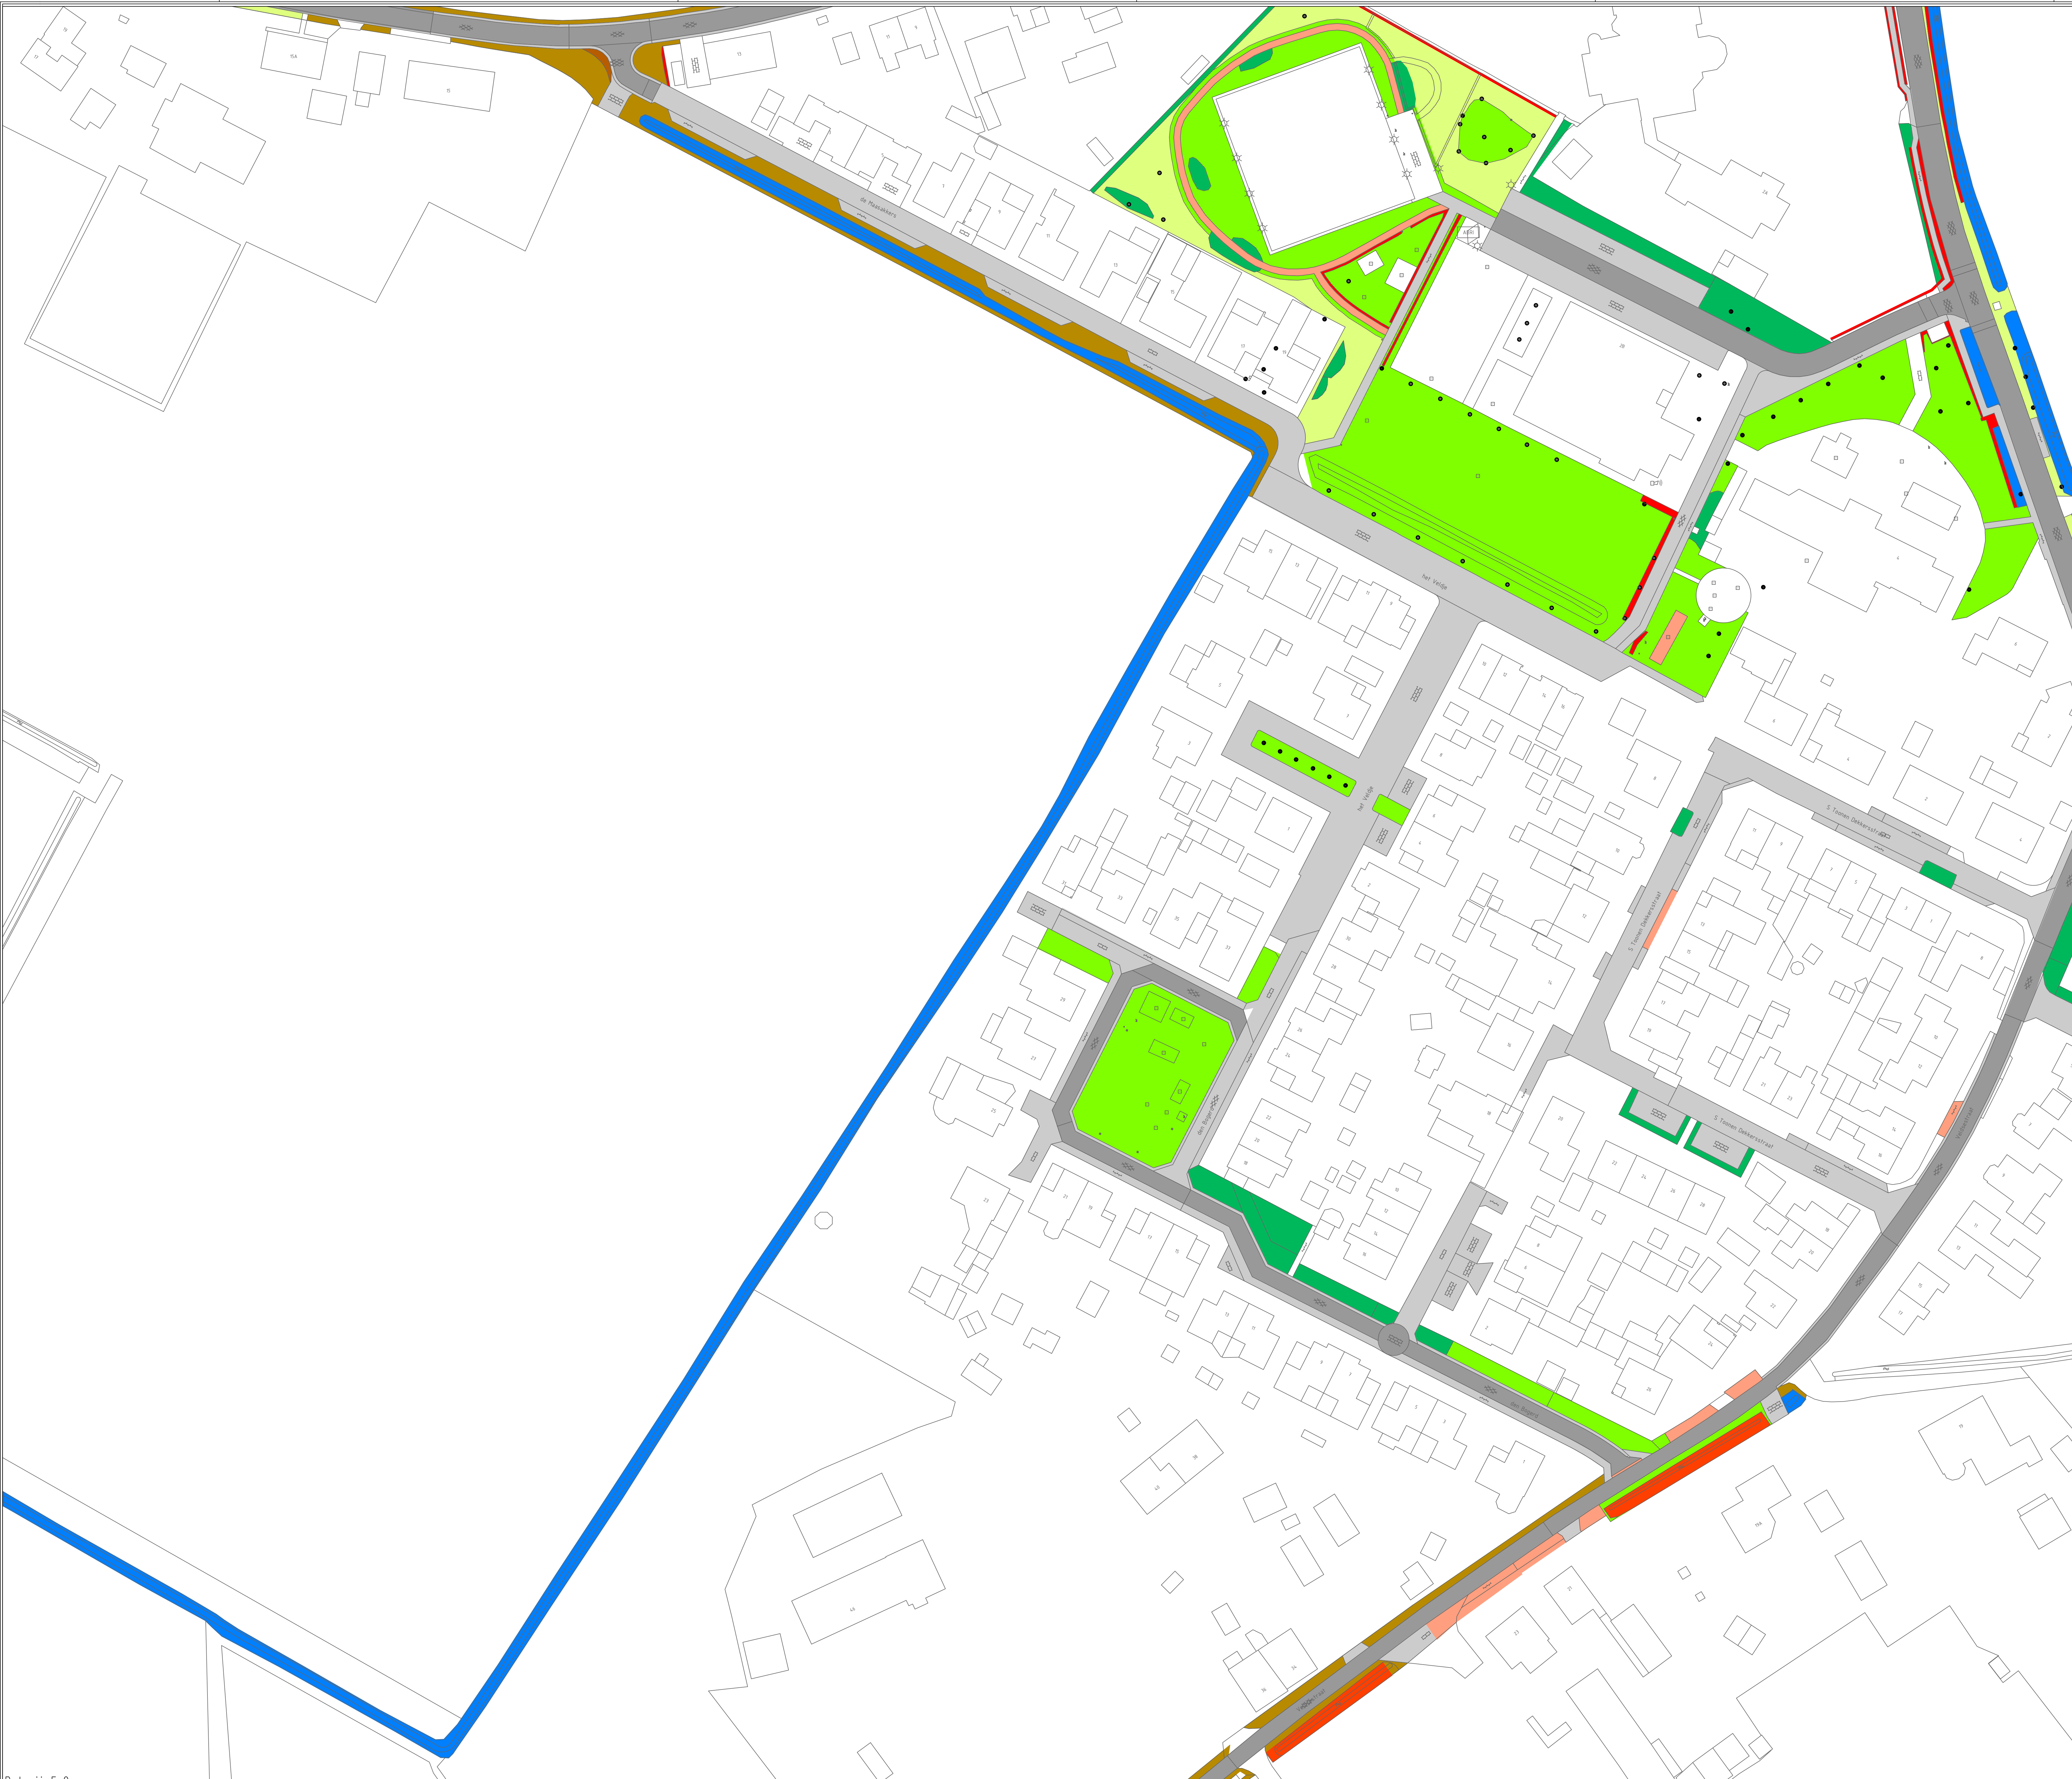

Legenda


- Bomen
- Beplantingen
- Hagen
- Hondenuitlaatplaatsen

- Gazons (incl. bloembollen)/wadi/talud
- Ruw gras (12x maaien/afvoeren)
- Grasbermen (6x maaien)
- Grasbermen/wadi (3x maaien/afvoeren)
- Grasbermen/bloemenweide/kruidenrijk grasland (1x maaien en afvoeren)
- Kruidenrijk grasland
- Grasbermen/wadi/wadi talud (2x maaien en afvoeren)
- Grasbermen/wadi (2x klepelen)
- Grasbermen (1x klepelen)
- Grasberm (1x/3jr maaien/afvoeren)
- Ruigte (1x/jr 30% maaien/afvoeren)

- Wateroppervlakken/gracht/vijvers/watergang A
- Poelen
- Bermsloten/C-watergangen
- B-watergangen (1x maaien/afvoeren)
- B-watergangen (1x maaien/klepelen)

- Rietoeverbegroeiing en riet
- Houtachtige oeverbegroeiing
- Natuurlijke oeverbegroeiing

- Halfverharding (grind/split/schelpen/puin)
- Elementenverharding grasbeton
- Elementenverharding klinkers/tegels
- Asfaltverharding / cementbeton

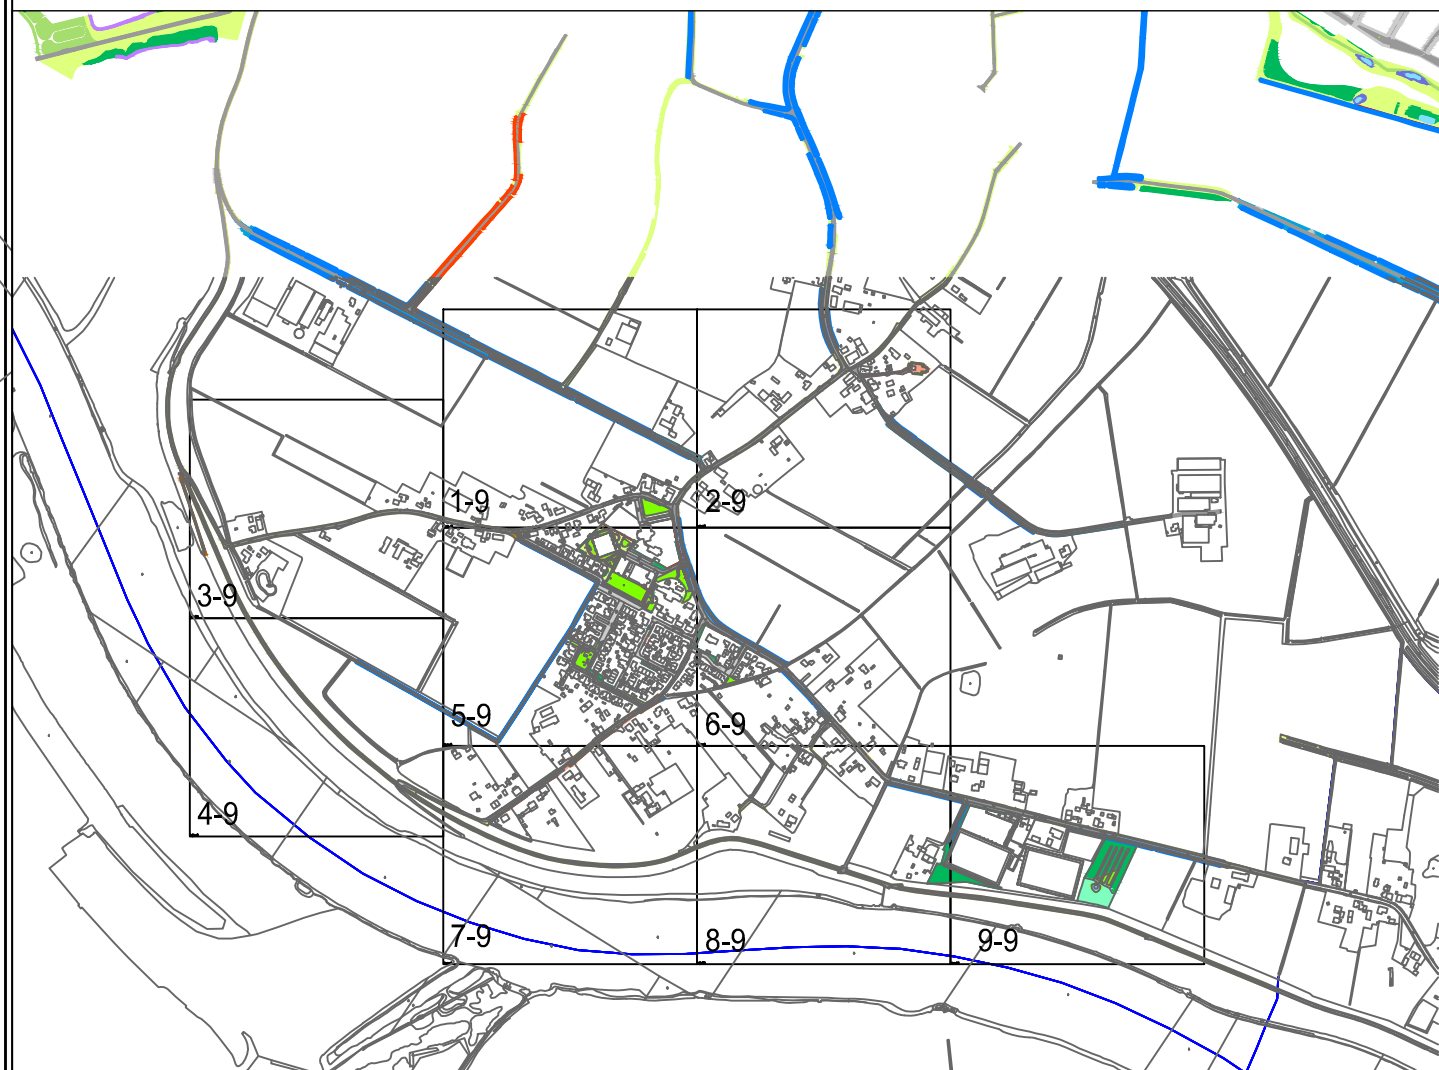



Gemeente Wijken
Afdeling: Fysieke Leefomgeving
Postbus 100
4800 AA Balgoij
0475 711 711

Onderhoud Openbare Ruimte
Periode 2023-2025
Wijken buitengebied en kerkdorpen: Balgoij

Opgesteld door:	Datum:	Werkingsnummer:
24-1	05-09-2023	846-579
Gecontroleerd door:	Wijzigingsdatum:	Projectnummer:
		2022-01-000003
	Besluitnummer:	Documentstatus:
	2022-01-000003	001

Alle beschikbare foto's zijn toegevoegd aan de afbeelding.



Schaal: 1:500
Formaat: A0