
 
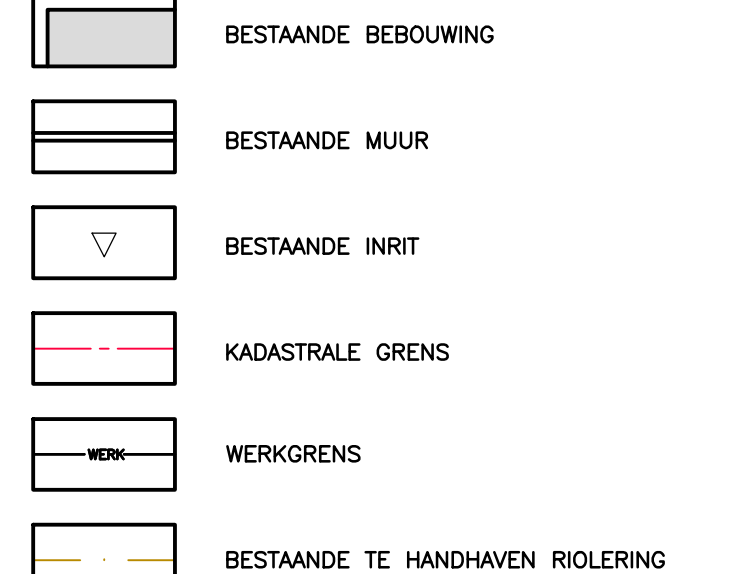
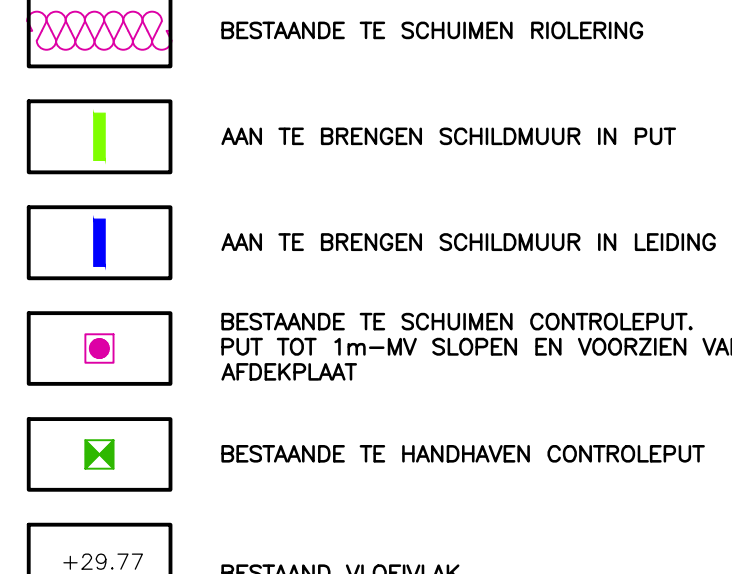
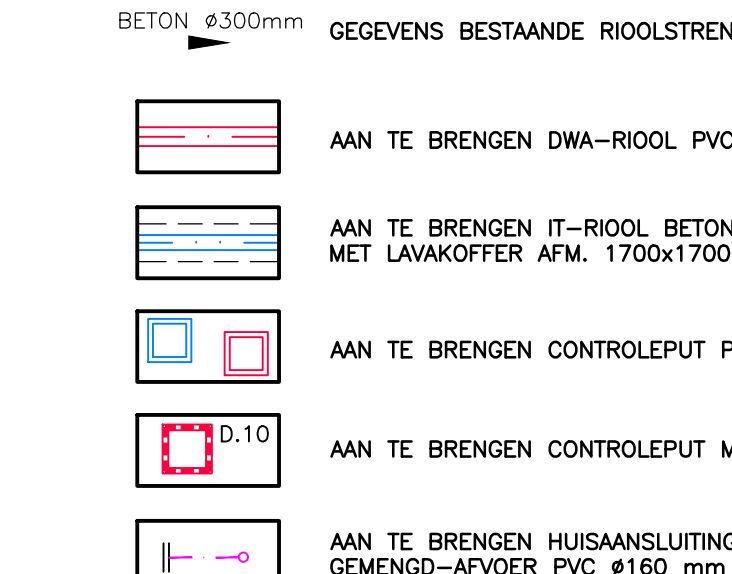
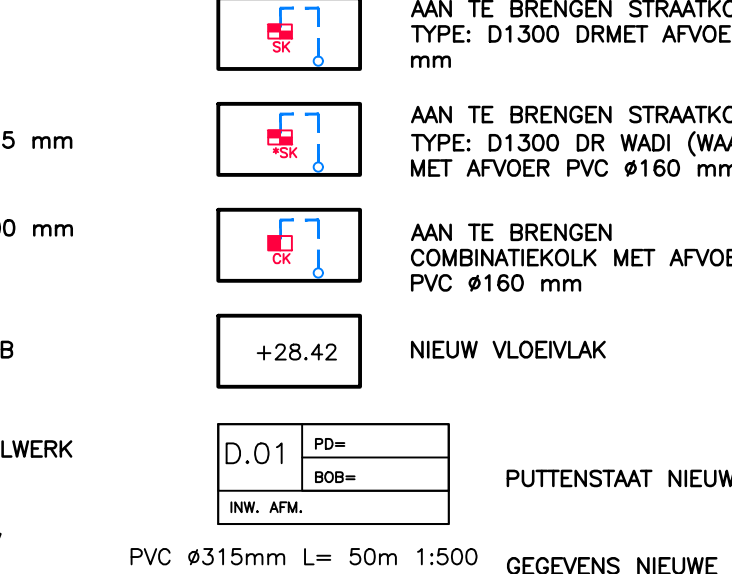


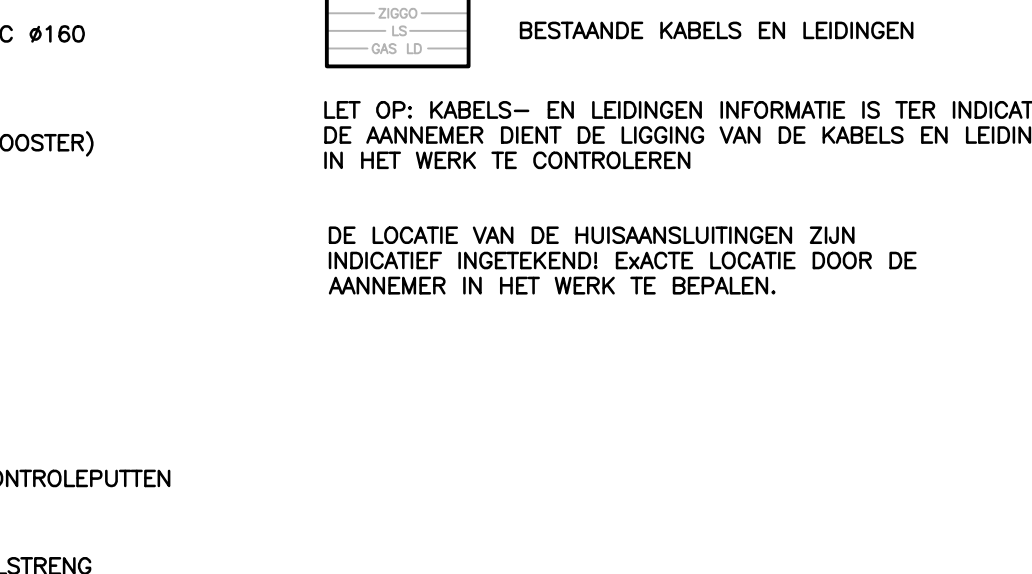

 - BESTAANDE BEBOUWING - BESTAANDE MUUR - BESTAANDE INRIT - KADASTRALE GRENS - WERKGRENS - BESTAANDE TE HANDHAVEN RIOLERING	 - BESTAANDE TE SCHIJVEN RIOLERING - AAN TE BRENGEN SCHILDMUUR IN PUT - AAN TE BRENGEN SCHILDMUUR IN LEIDING - BESTAANDE TE SCHIJVEN CONTROLEPUT; PUT 1021 1m x 1m W/ SLOPEN EN VOORZIE VAN AFDERPLAAT - BESTAANDE TE HANDHAVEN CONTROLEPUT - BESTAANDE VLOEVLAK	 - GEDEGENS BESTAANDE RIOLERINGSTRENG - AAN TE BRENGEN DWA-RIOL. PVC Ø315 mm - AAN TE BRENGEN IT-RIOL. BETON Ø600 mm MET LAAIHOEFER AFM. 1700x700mm - AAN TE BRENGEN CONTROLEPUT PREFAB - AAN TE BRENGEN CONTROLEPUT METSELMERK - GEDEGENS NIEUWE RIOLERINGSTRENG	 - AAN TE BRENGEN STRAATROLK TYPE D1500 ØMET AFVOER PVC Ø160 mm - AAN TE BRENGEN STRAATROLK TYPE D1500 ØDE RIOL (WAAIERROOSTER) MET AFVOER PVC Ø160 mm - AAN TE BRENGEN COMBIBESTRIJK MET AFVOER PVC Ø160 mm - NIEUW VLOEVLAK - PUTTENSTAAIT NIEUWE CONTROLEPUTTEN	 - BESTAANDE KABELS EN LEIDINGEN - LET OP KABELS- EN LEIDINGEN INFORMATIE IS TER INDIKATIE DE AANWIJZING EN DE LOCATIE VAN DE KABELS EN LEIDINGEN IN HET WERK TE CONTROLLEREN - DE LOCATIE VAN DE HUISAANSLUITINGEN ZIJN INDIKATIE INZIEKEND INZIEK LOCATIE DOOR DE AANWIJZING IN HET WERK TE BEPALEN.
--	---	--	---	---

DEFINITIEF

PLANOROP HEGGEN B.V.

project

HERINRICHTING MARKT VLODRUP

opdrachtgever

GEMEENTE ROERDALEN

bestand

SITUATIE RIOLERING

getekend

FM

schalen

1:200

datum

14 SEPTEMBER 2022

21.050

B.03

040-bestand

G:\2021\21.050 - Herinrichting Markt Vlodrop\02. Bestaatskeningen\02. DB\21.050 - B.dwg

• Postweg 1A

Postbus 44

6120 AK Boven

tel: (045) 458 22 22

fax: (045) 458 02 58

internet: www.planorop-heggen.nl

e-mail: info@planorop-heggen.nl