



29.00 m. + N.A.P.

AFSTAND	
BESTAANDE HOOGTE	
NIEUWE HOOGTE	


DWARSPROFIEL 01
SCHAAL 1:50

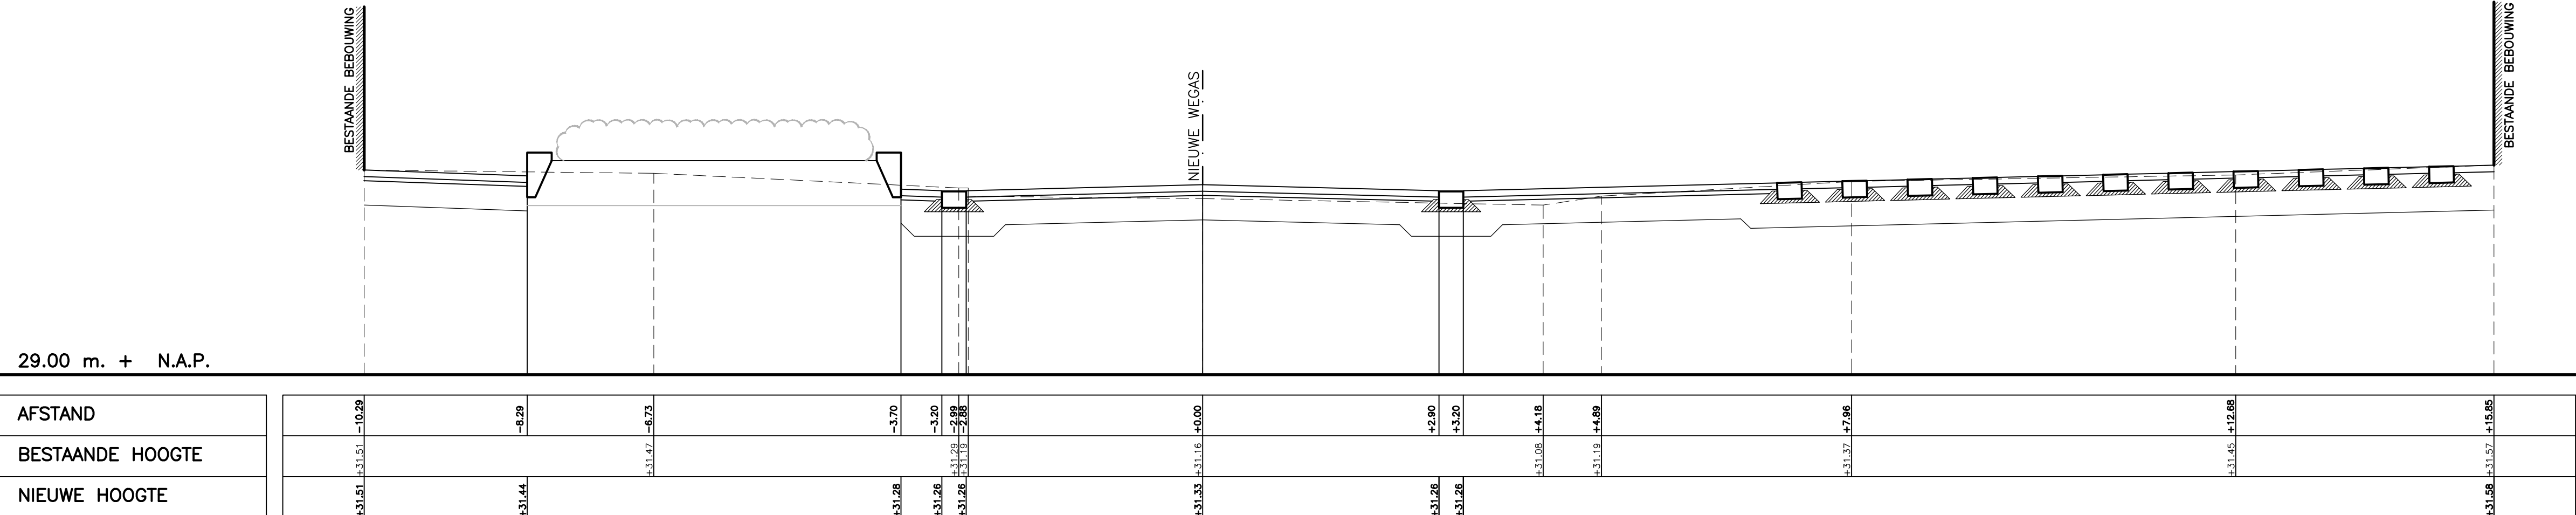


DWARSPROFIEL 02
SCHAAL 1:50

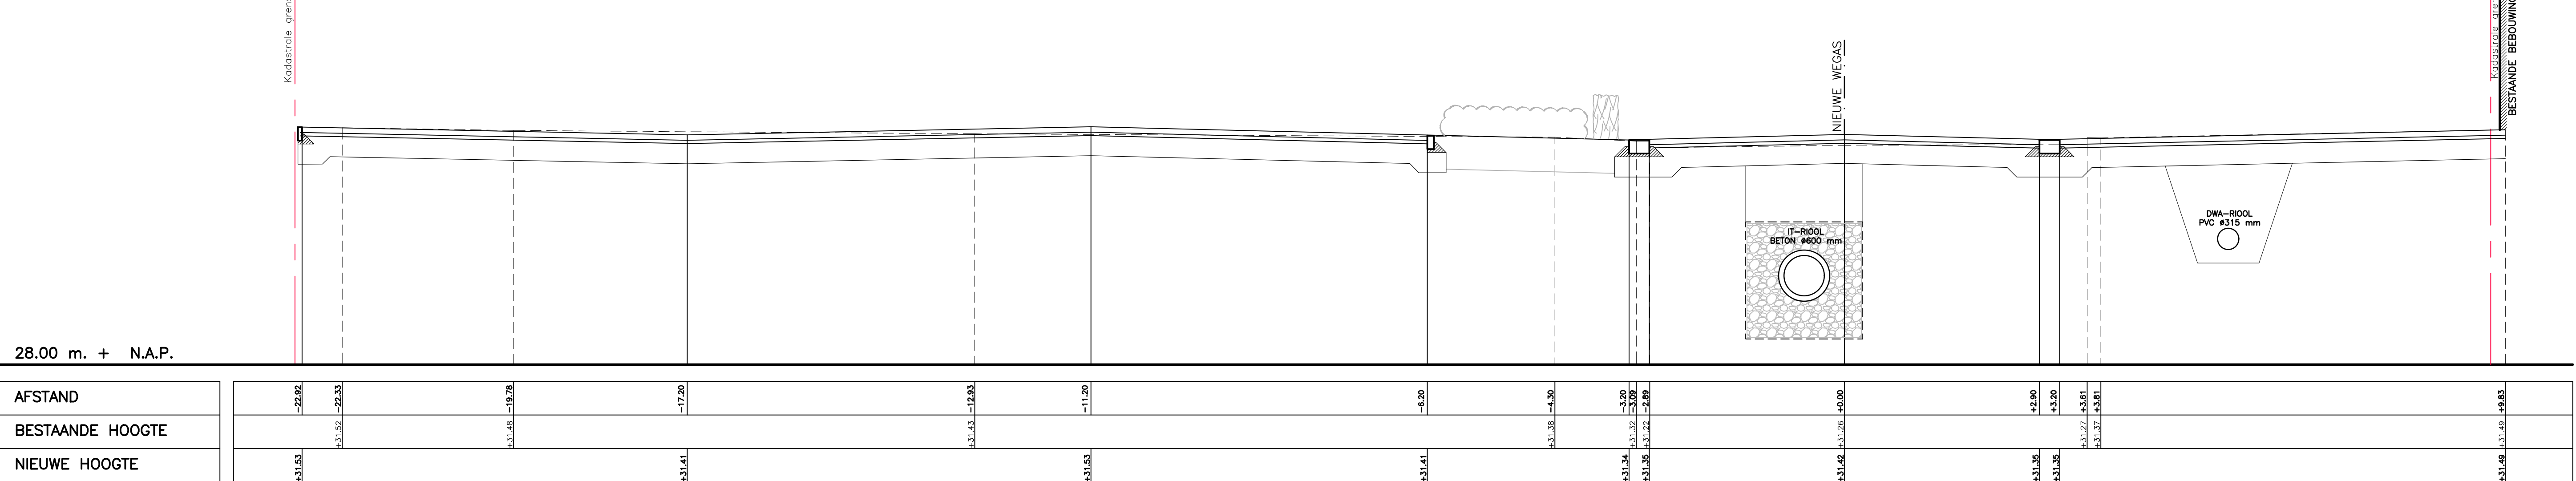

DWARSPROFIEL 03
SCHAAL 1:50

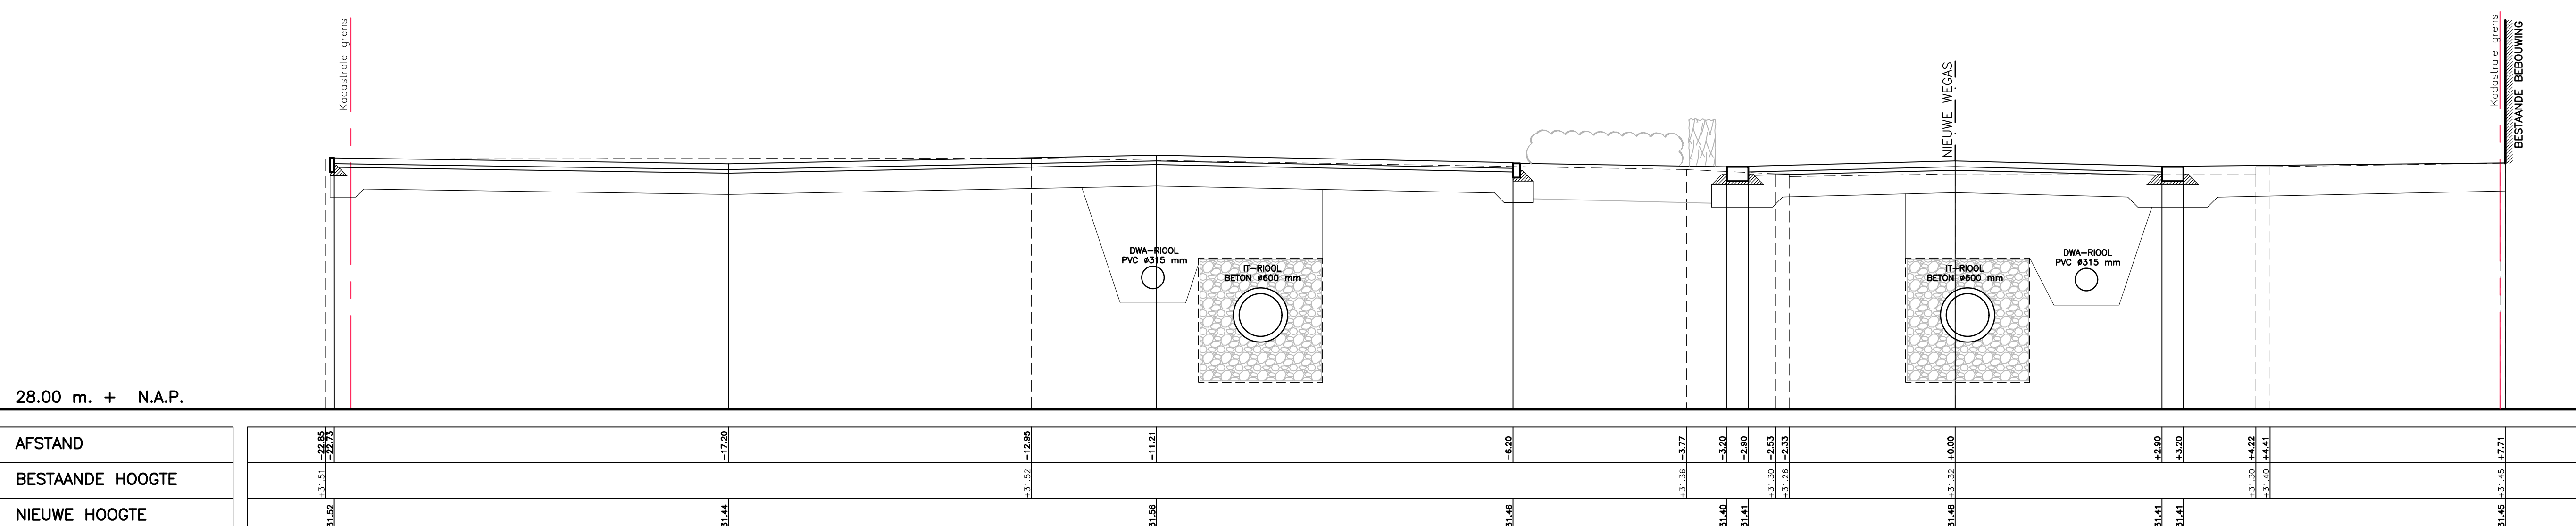

DWARSPROFIEL 04
SCHAAL 1:50

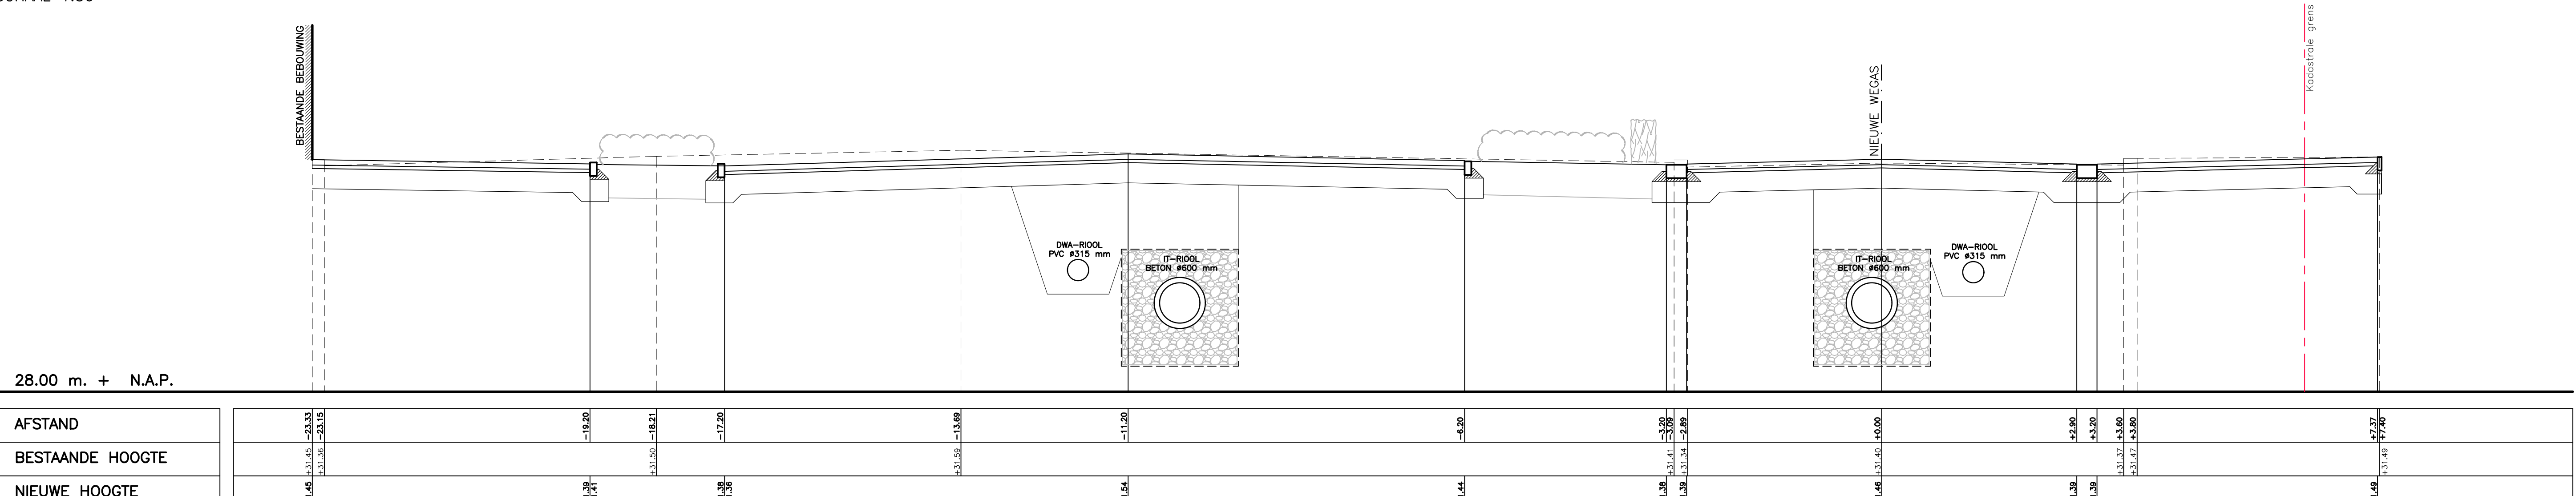


DWARSPROFIEL 05
SCHAAL 1:50


28.00 m. + N.A.P.

AFSTAND	
BESTAANDE HOOGTE	
NIEUWE HOOGTE	


DWARSPROFIEL 06
SCHAAL 1:50

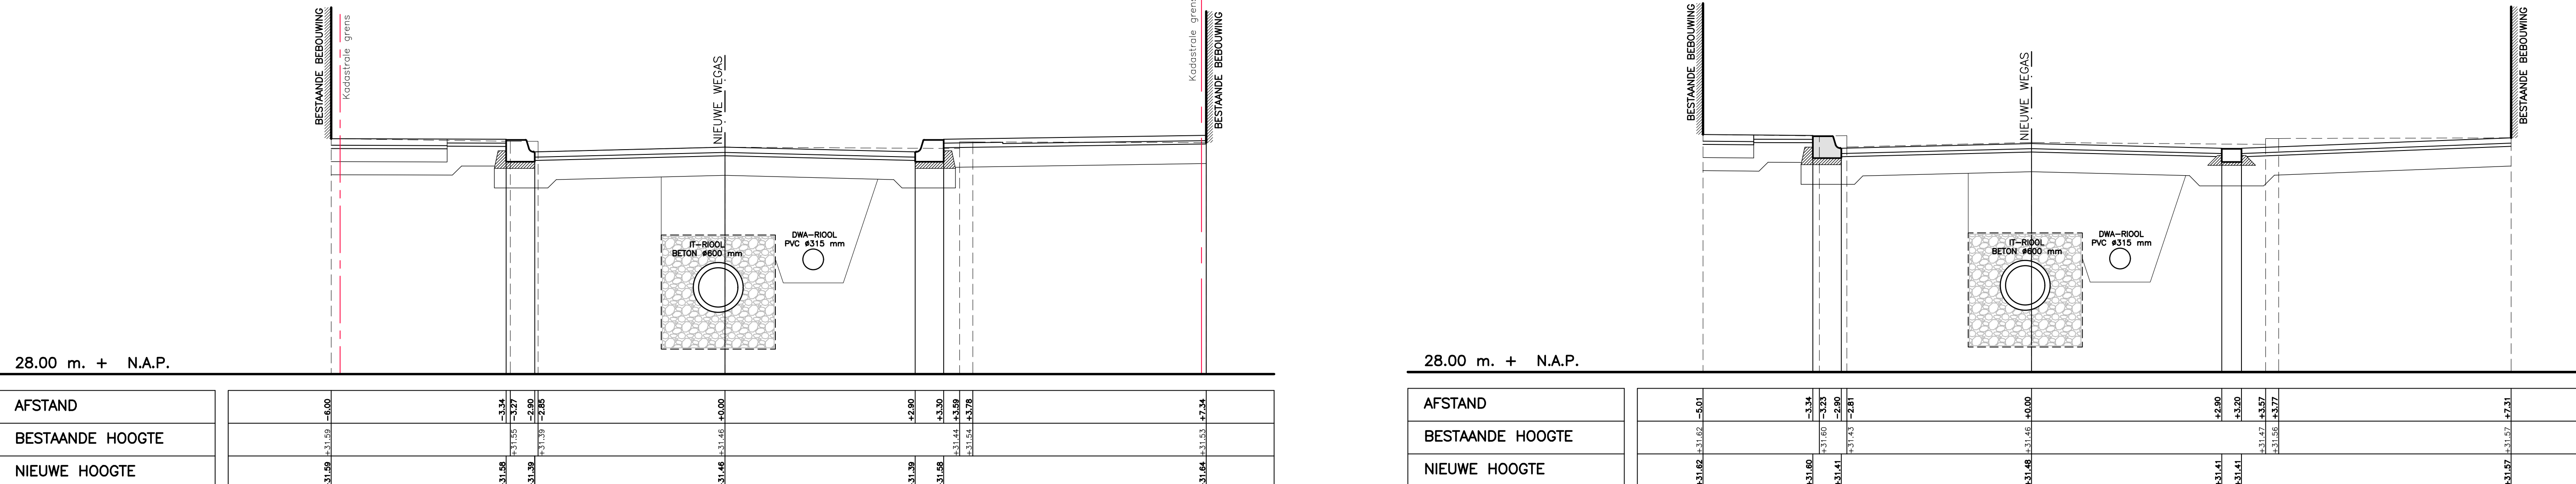

DWARSPROFIEL 07
SCHAAL 1:50

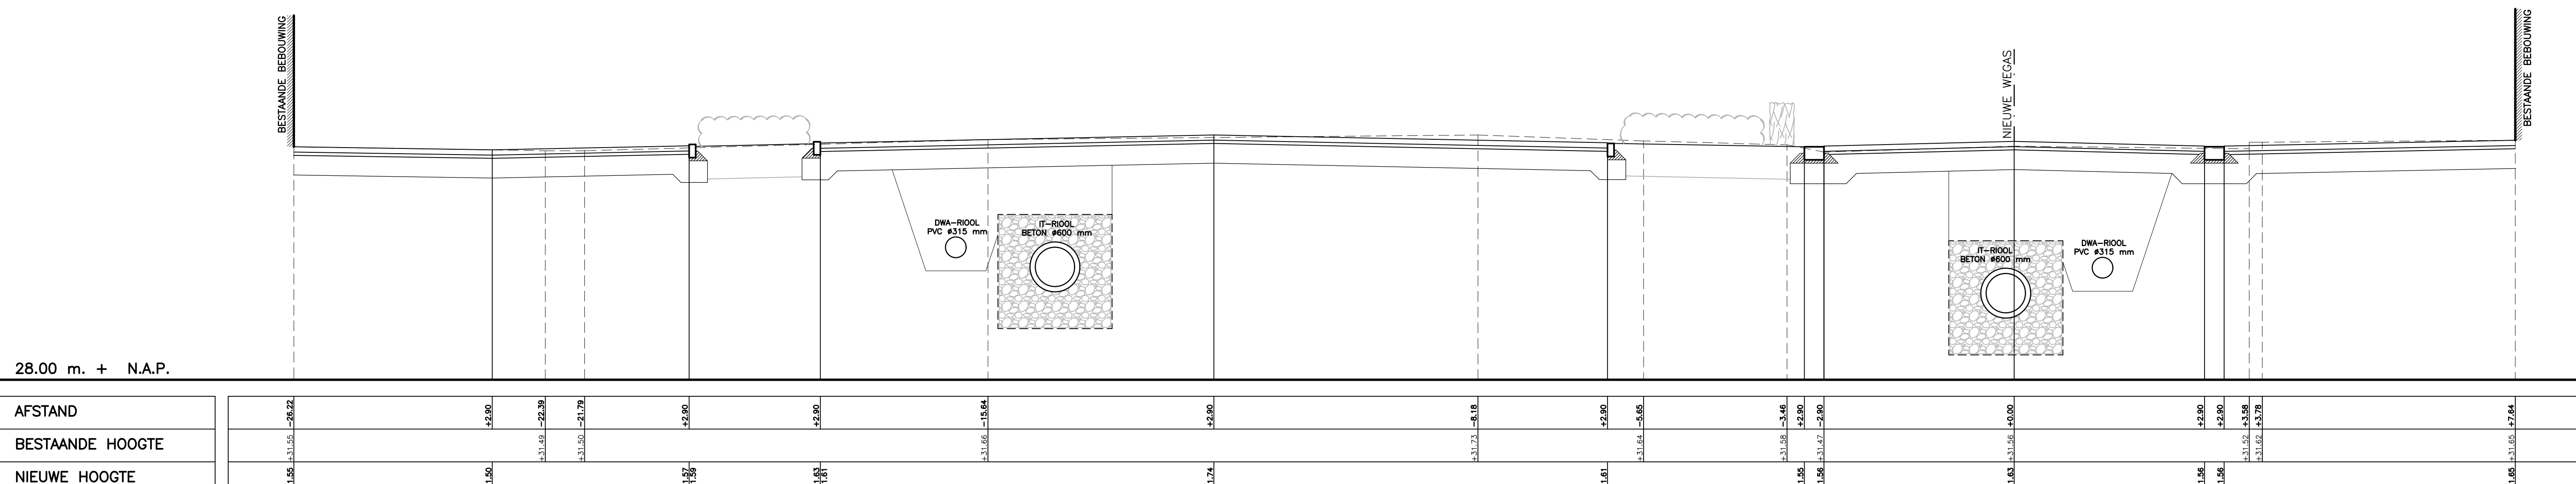

DWARSPROFIEL 08
SCHAAL 1:50

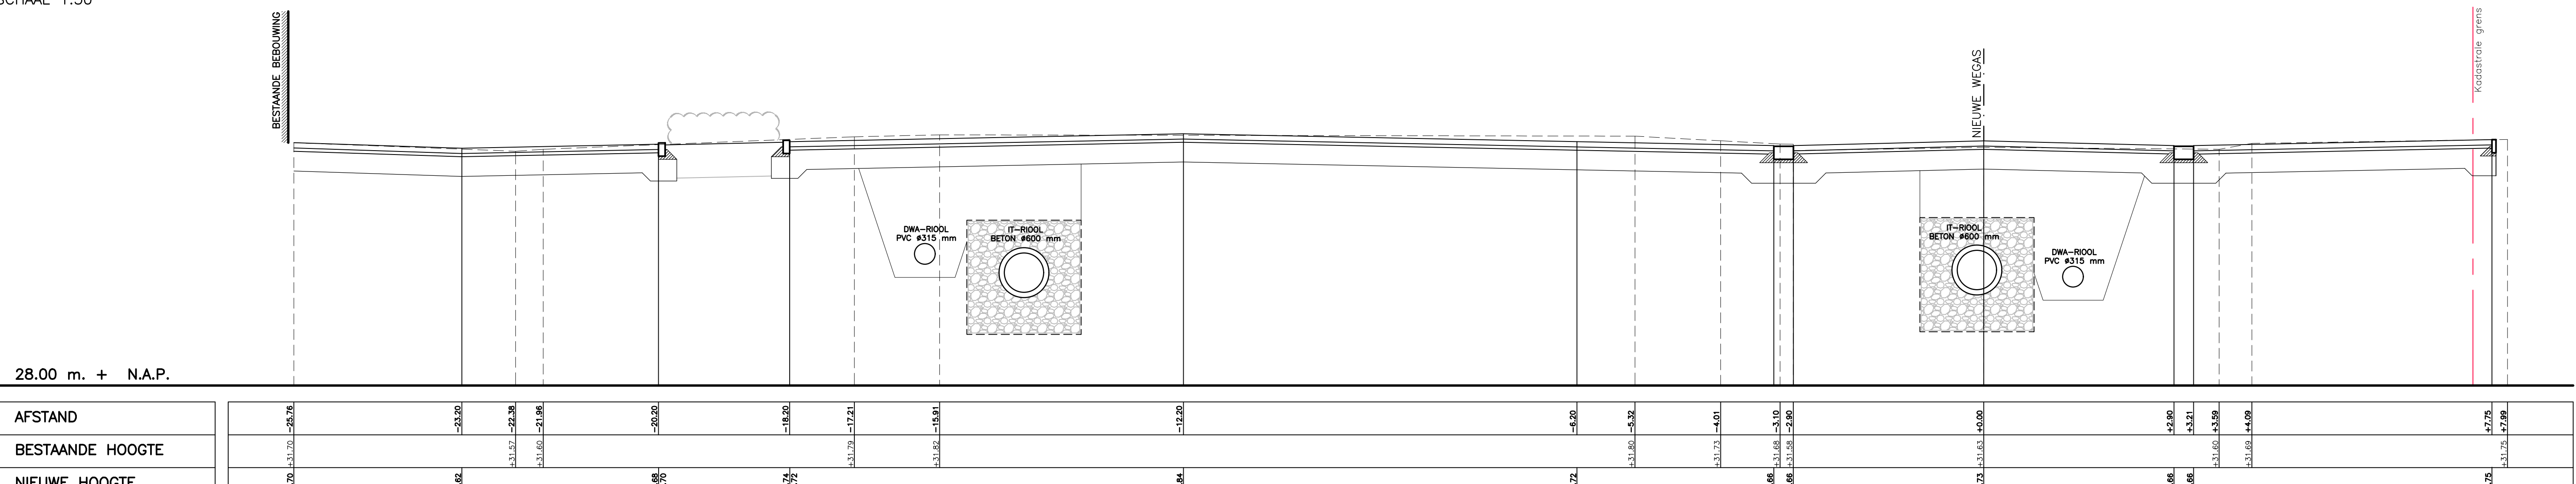

DWARSPROFIEL 09
SCHAAL 1:50



DWARSPROFIEL 10
SCHAAL 1:50