




DWARSPROFIEL 11
SCHAAL 1:50

 


DWARSPROFIEL 12
SCHAAL 1:50

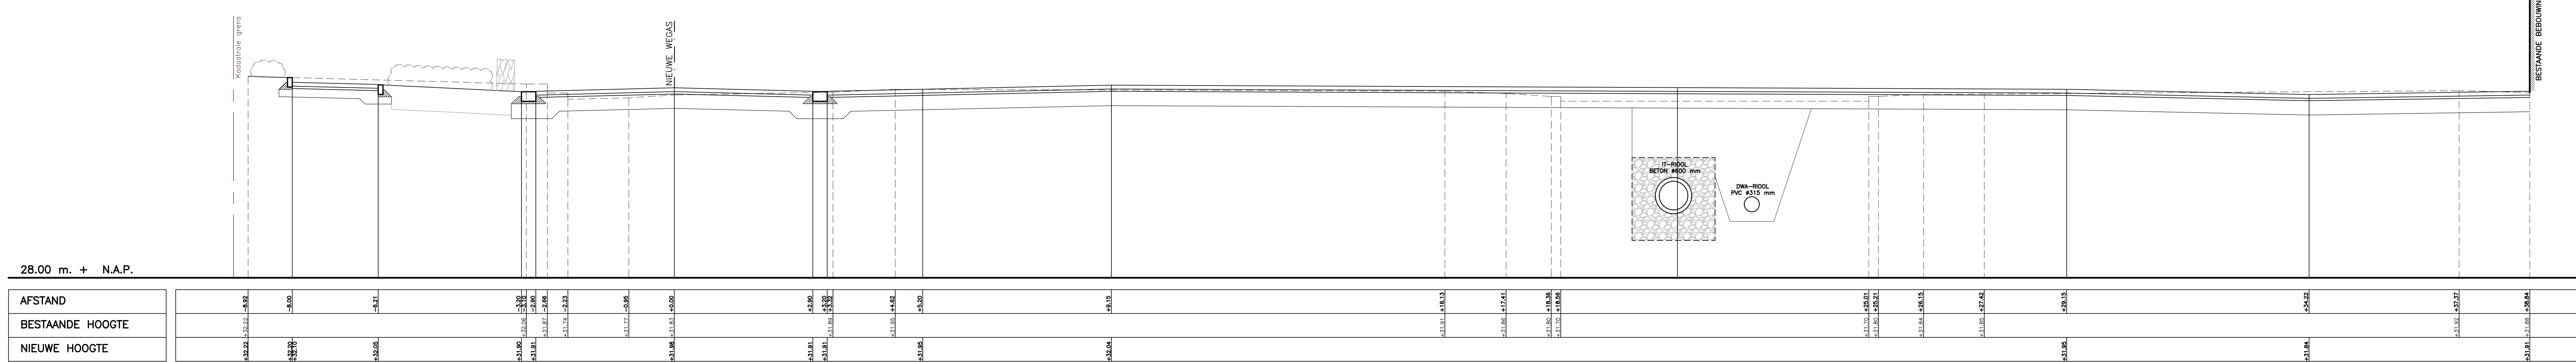


DWARSPROFIEL 13
SCHAAL 1:50

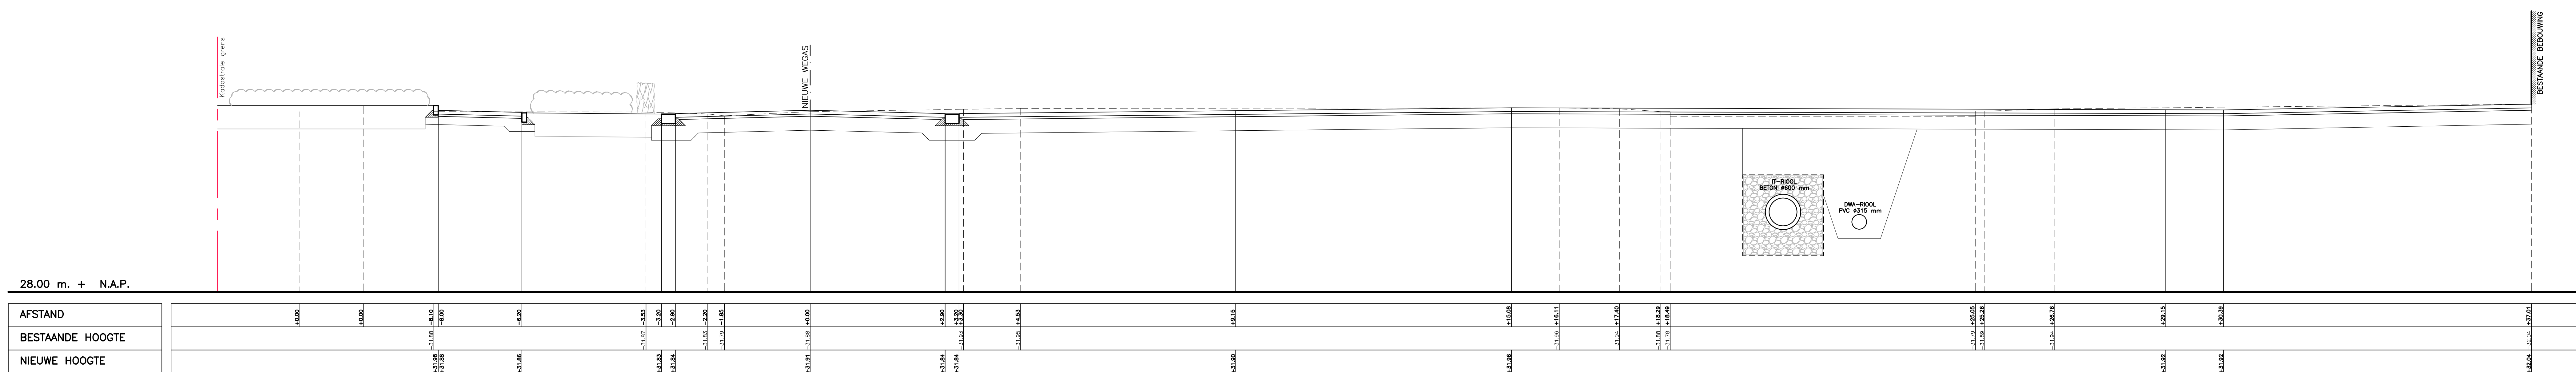

DWARSPROFIEL 14
SCHAAL 1:50

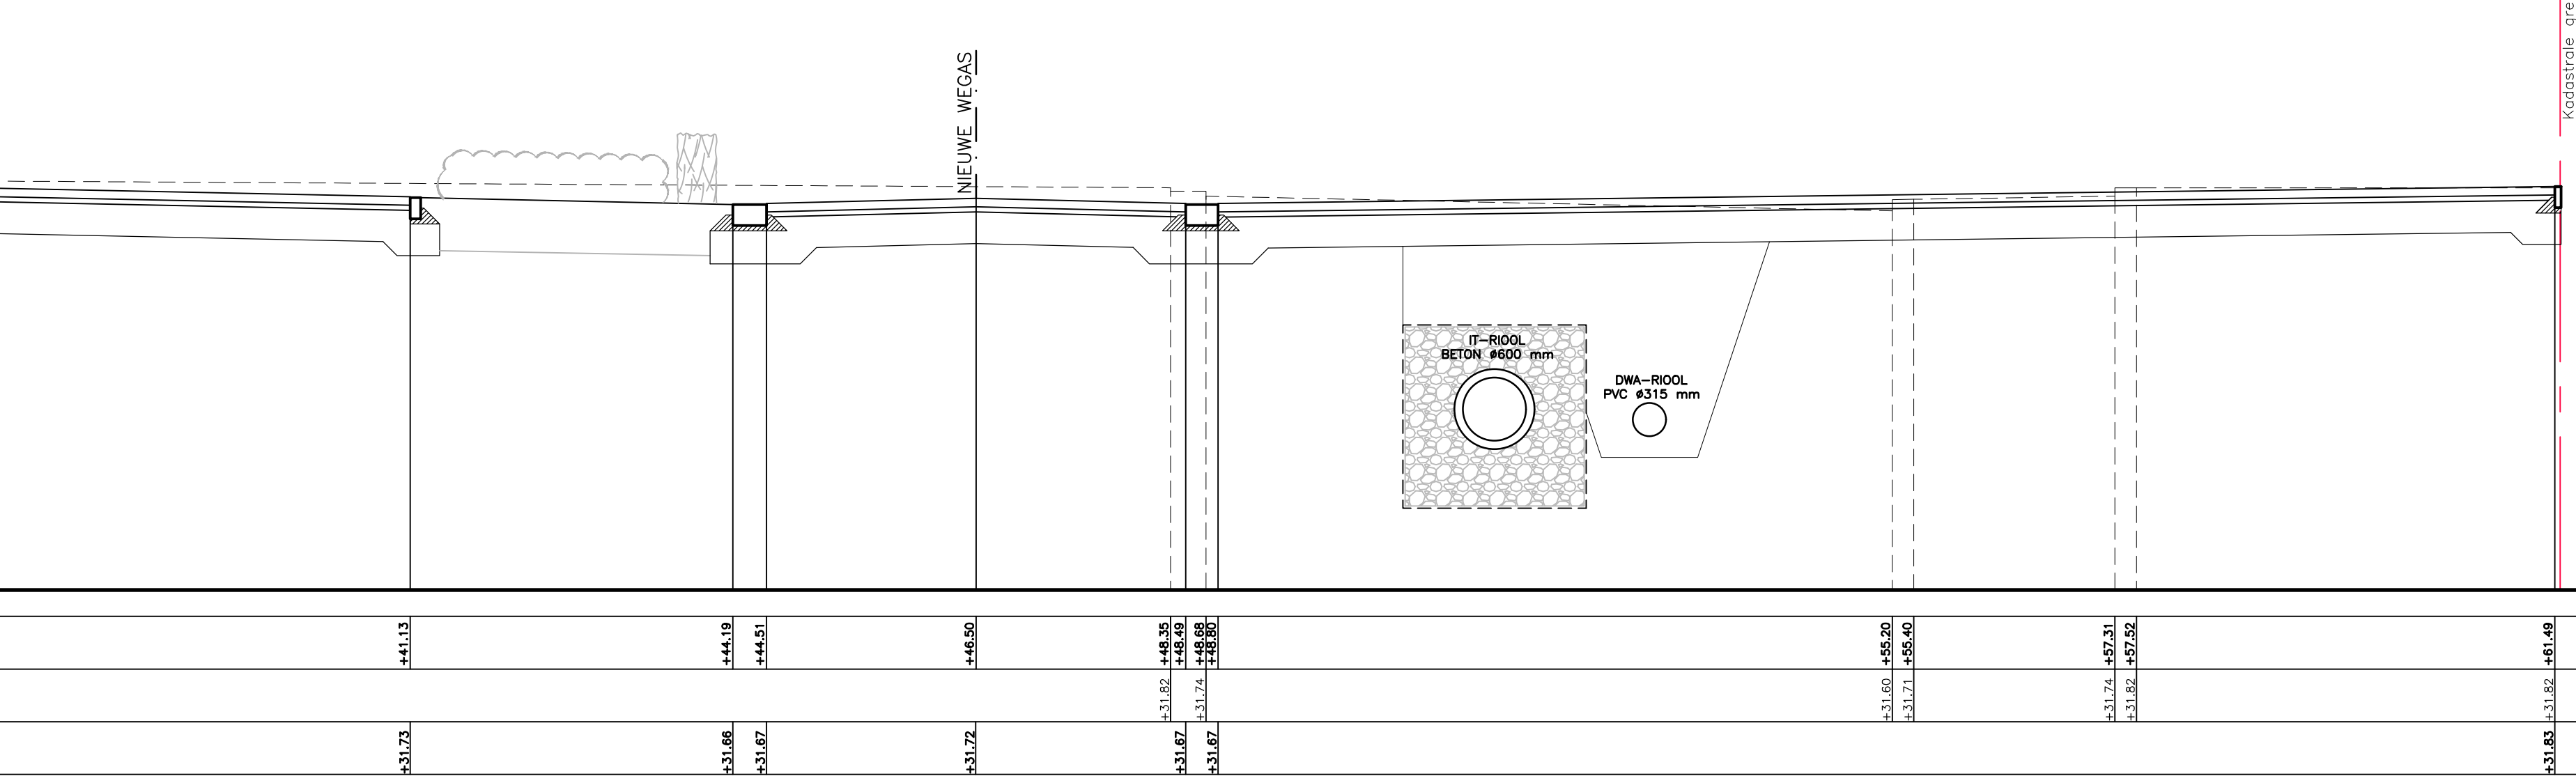

DWARSPROFIEL 15
SCHAAL 1:50

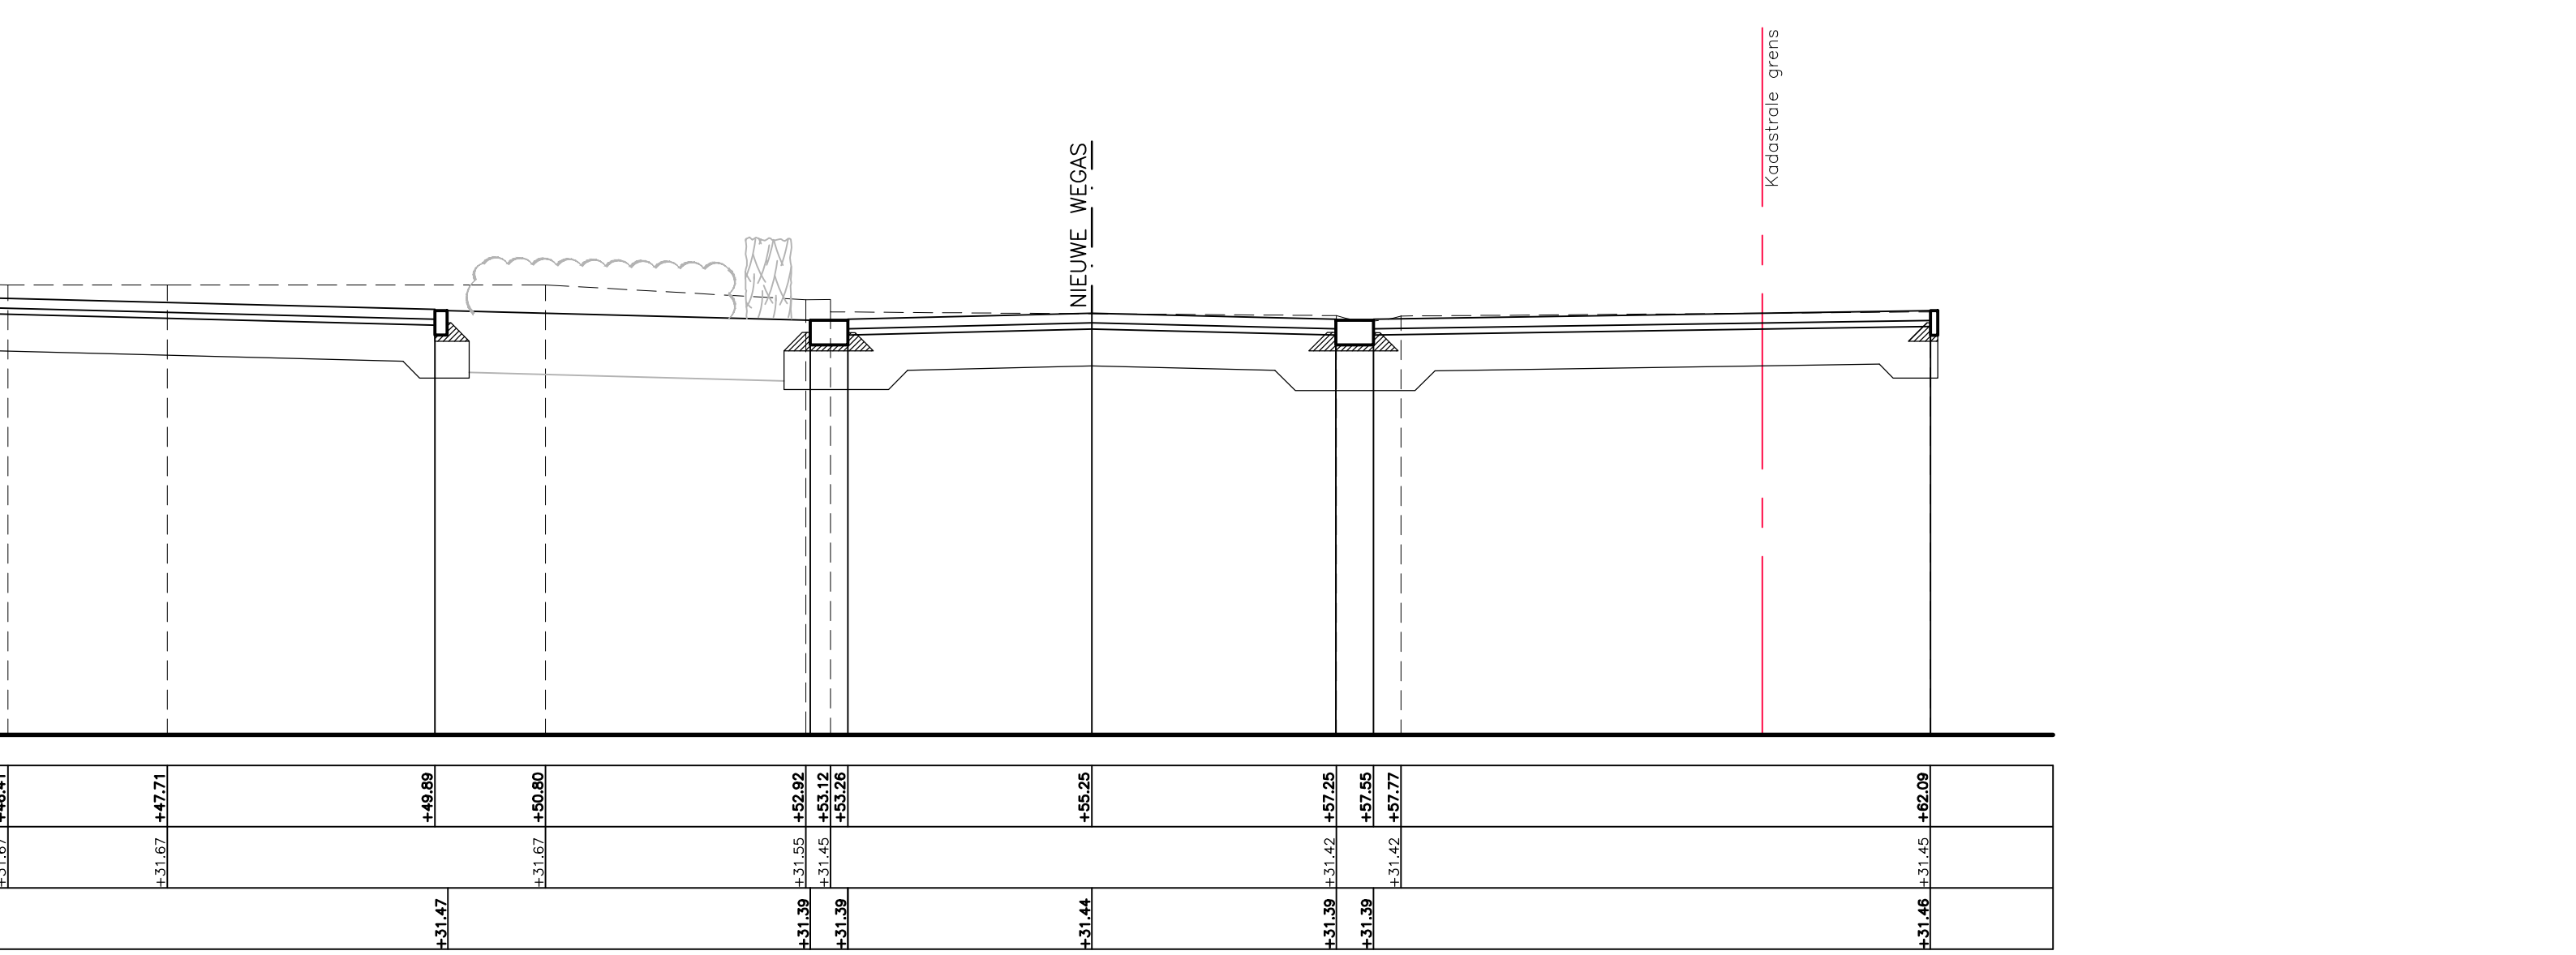

DWARSPROFIEL 16
SCHAAL 1:50