
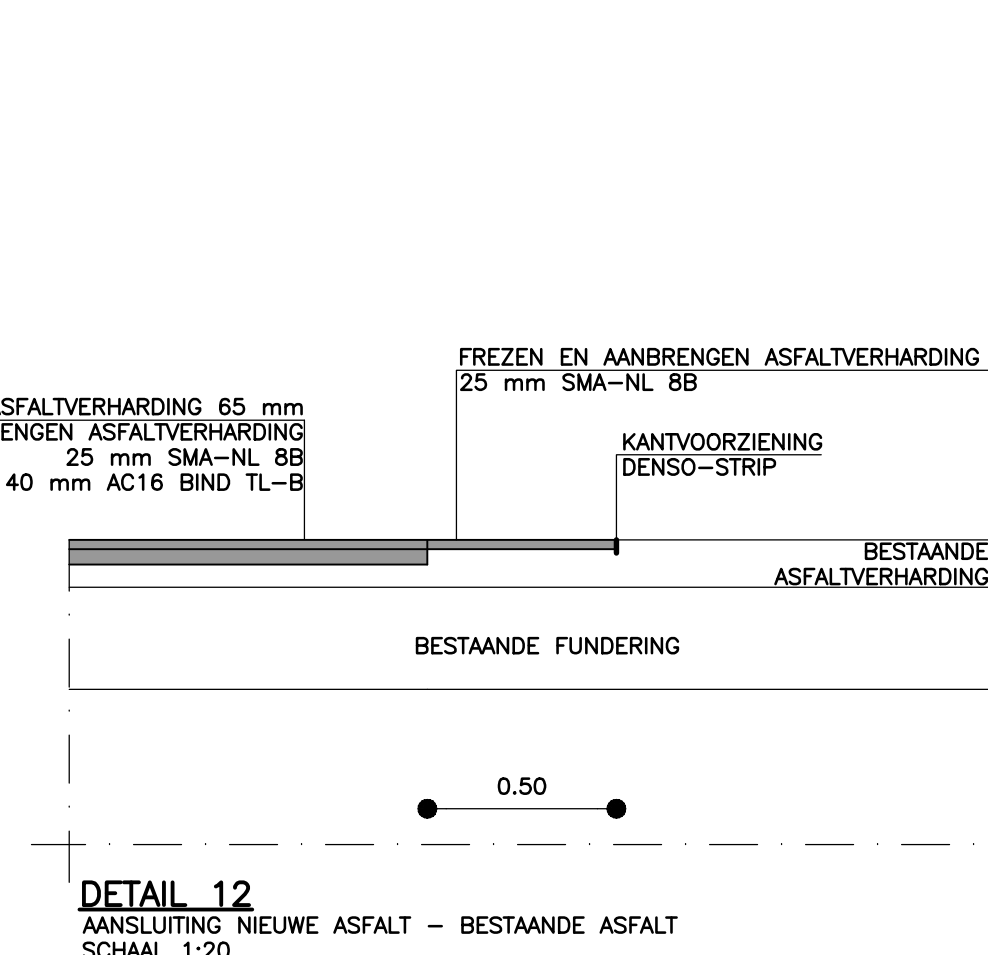
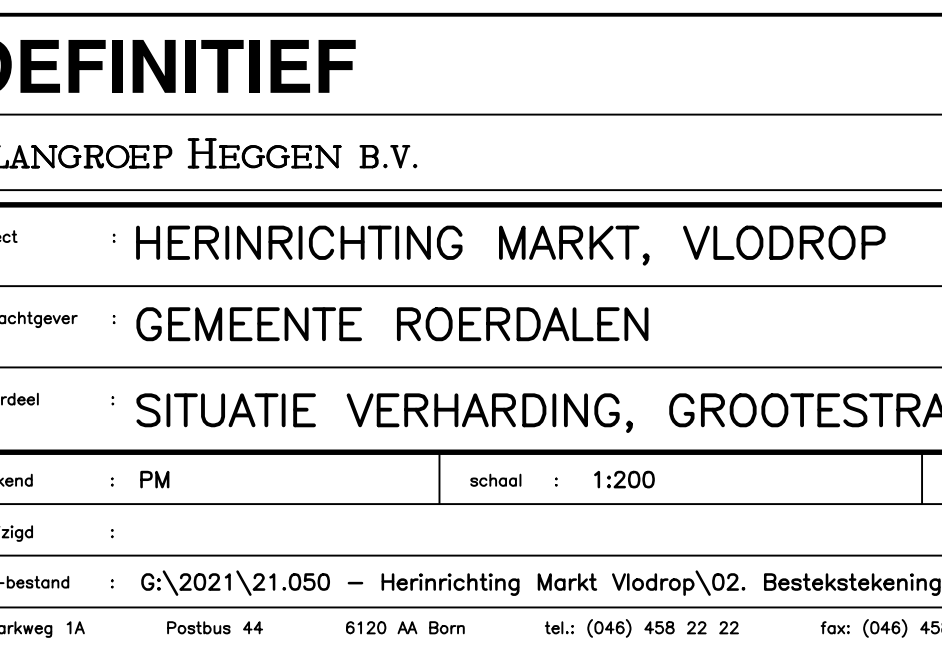


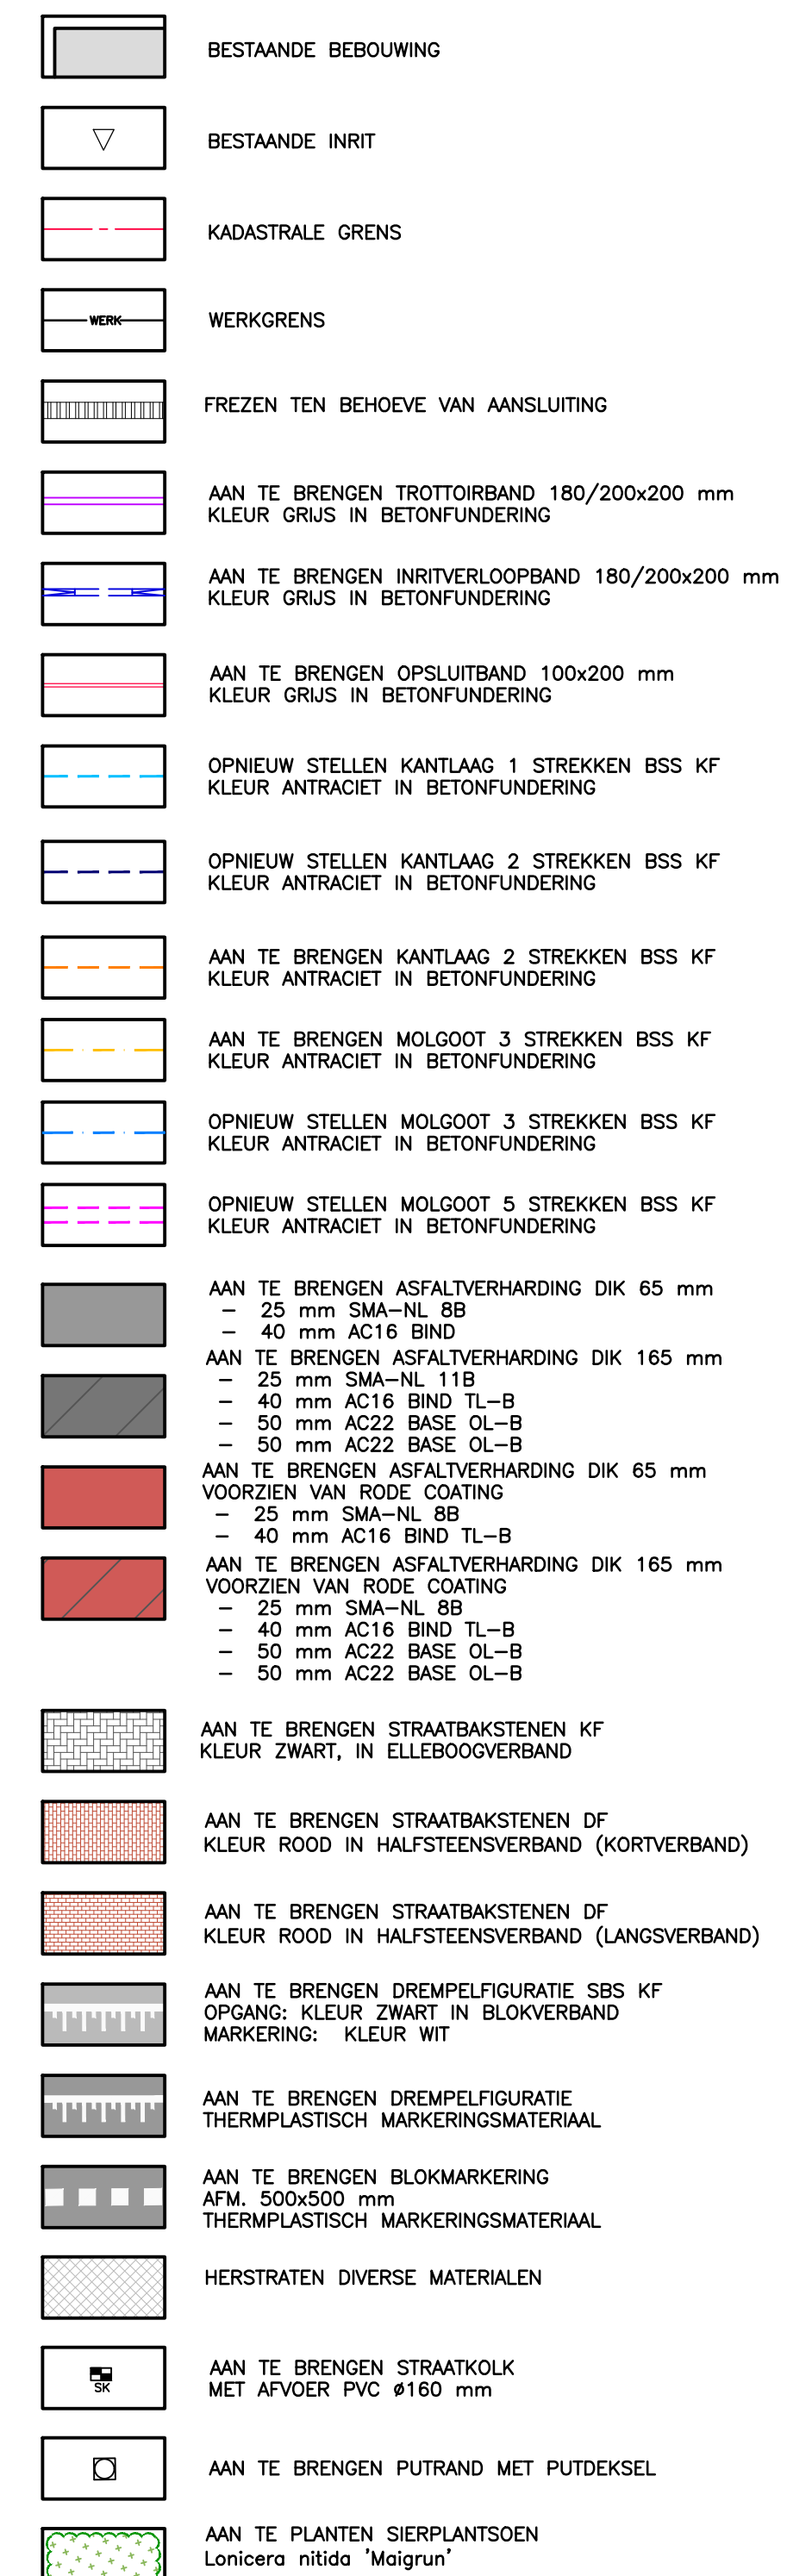

DEFINITIEF					
PLANGROEP HEGGEN B.V.					
project : HERINRICHTING MARKT, VLODROP					21.050
opdrachtgever : GEMEENTE ROERDALEN					
onderdeel : SITUATIE VERHARDING, GROOTESTRAAT					
geteemd : PM					B.10
schied : 1:200		datum : 14 SEPTEMBER 2022			
gewijzigd :					
O&O-bestand : G:\2021\21.050 - Herinrichting Markt Vlodrop\O2_Bestekstekeningen\O2_DB\21.050 - B.dwg					
Ploeging 14 Postbus 44 6120 AD Born		tel.: (0445) 458 22 22 fax: (0445) 458 02 08		internet: www.plangroep-heggen.nl e-mail: info@plangroep-heggen.nl	