




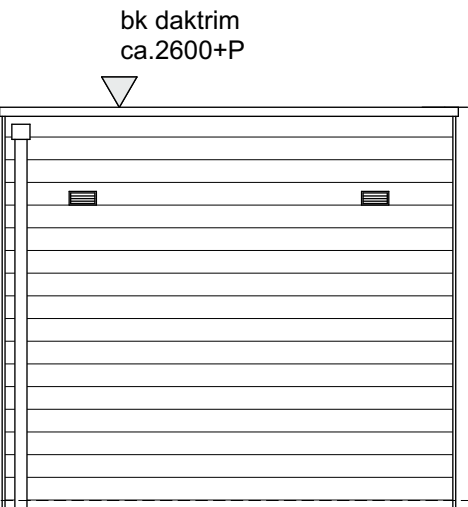


Voorgevel

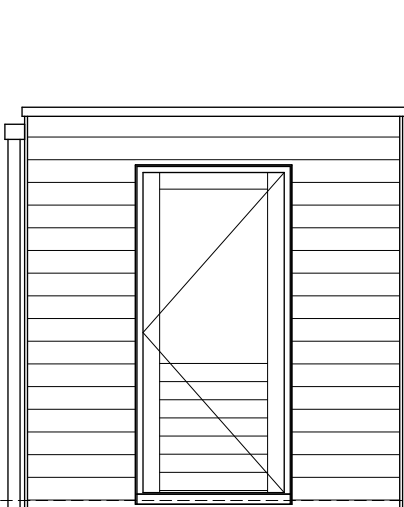


Zijgevel

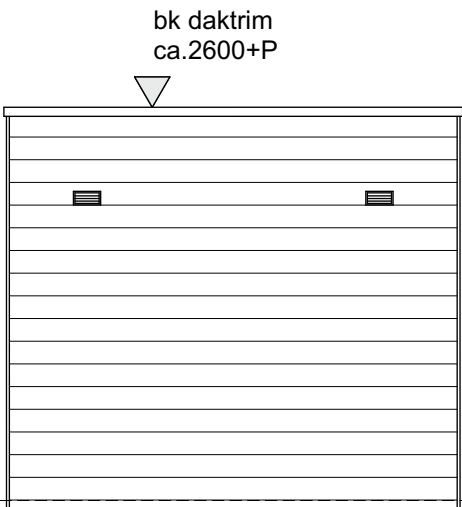


Achtergevel

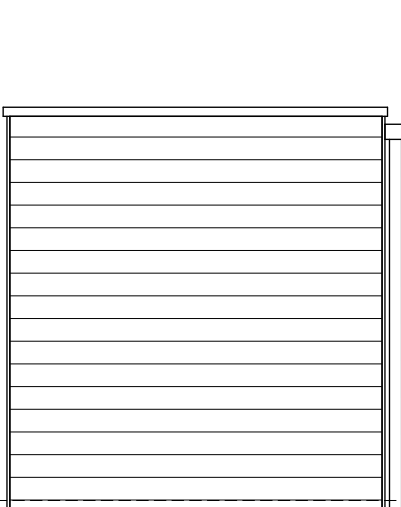


Zijgevel

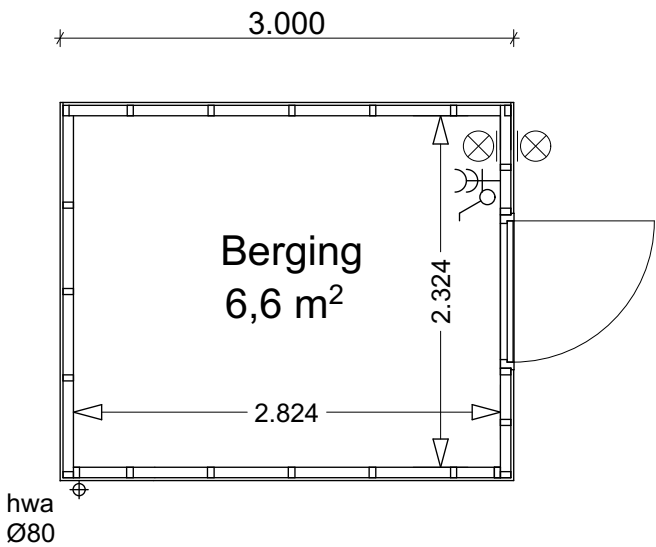

plattegrond

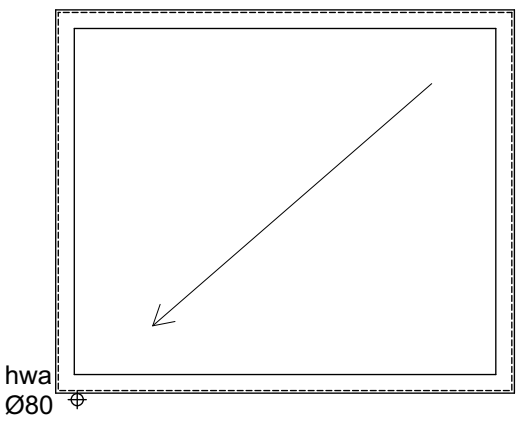

dakaanzicht

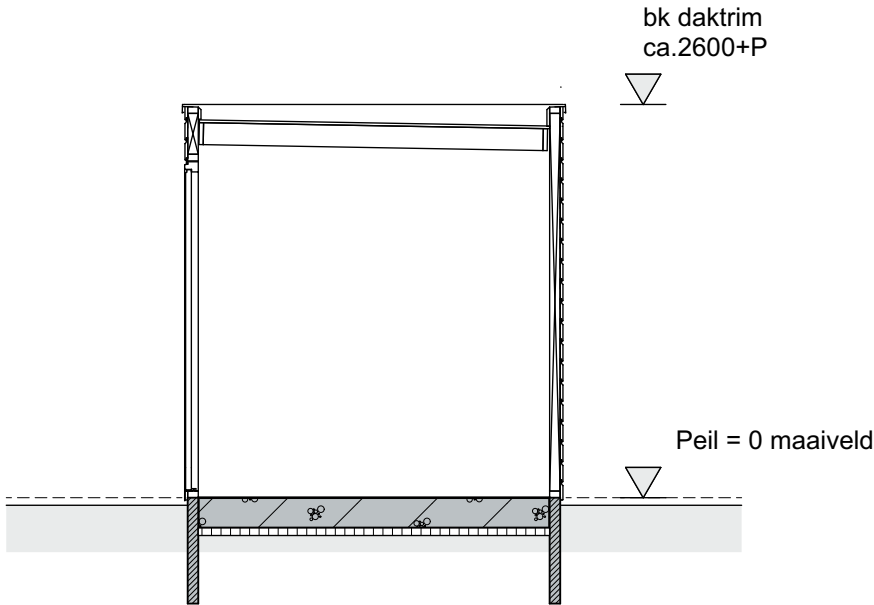

doorsnede

bwnr. get.:
01, 06, 17, 24, 35

weusten liedenbaum
architecten

Utrechtseweg 167
6812 AC Arnhem

026 443 6972
info@weustenliedenbaum.nl
www.weustenliedenbaum.nl

Project
Taets van Amerongenweg Renswoude
Onderdeel
berging 1

Datum
06-05-2020
Wijziging B
Wijziging D
Wijziging A
Wijziging C
Formaat
A3

Project nummer
21-2196
Status
DEFINITIEF
Schaal
Tekening nummer
BA-970.1