



Voorgevel

Zijgevel


Achtergevel

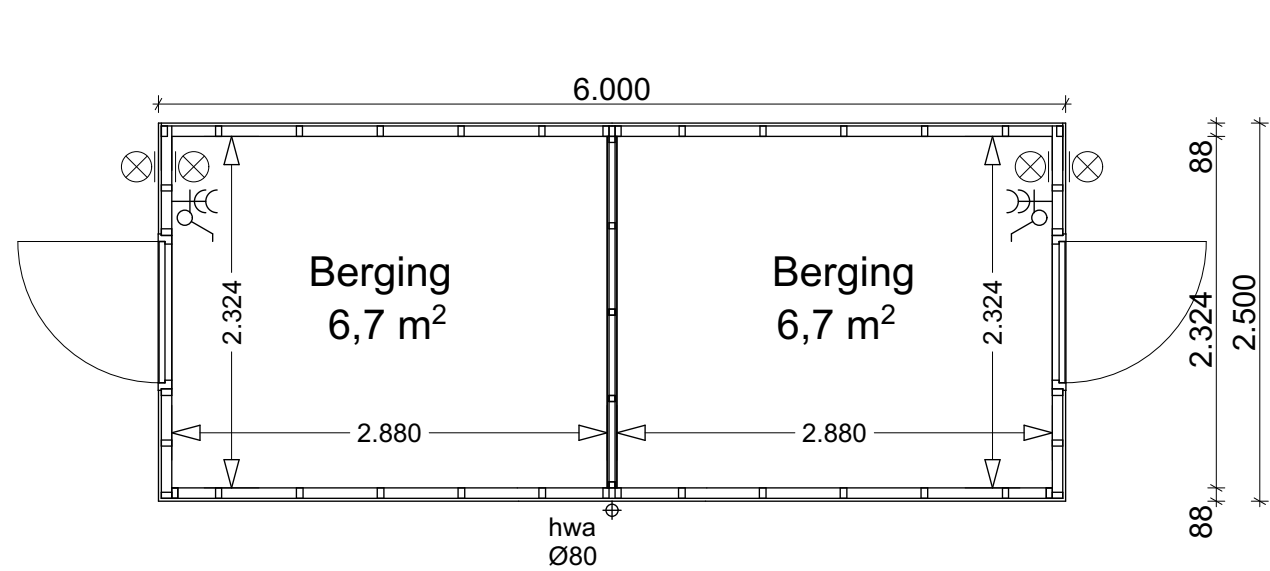

plattegrond

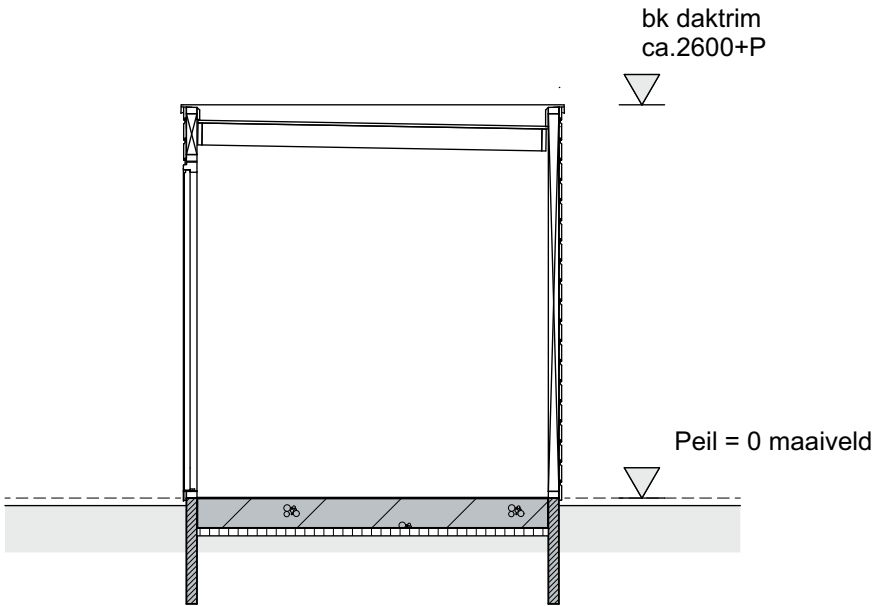


doorsnede

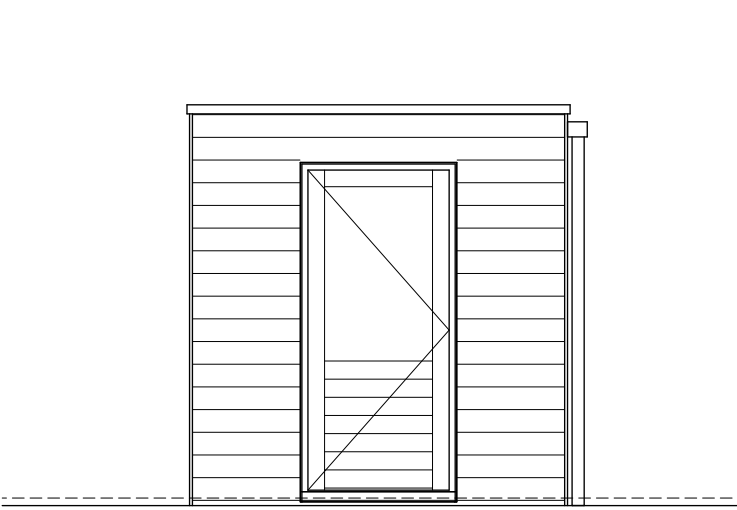

Zijgevel

bwnr. get.:
02, 03, 04, 05, 07, 08, 09, 10,
11, 12, 13, 14, 15, 16, 18, 19,
20, 21, 25, 26, 27, 28, 29, 30,
31, 32, 33, 34, 36, 37

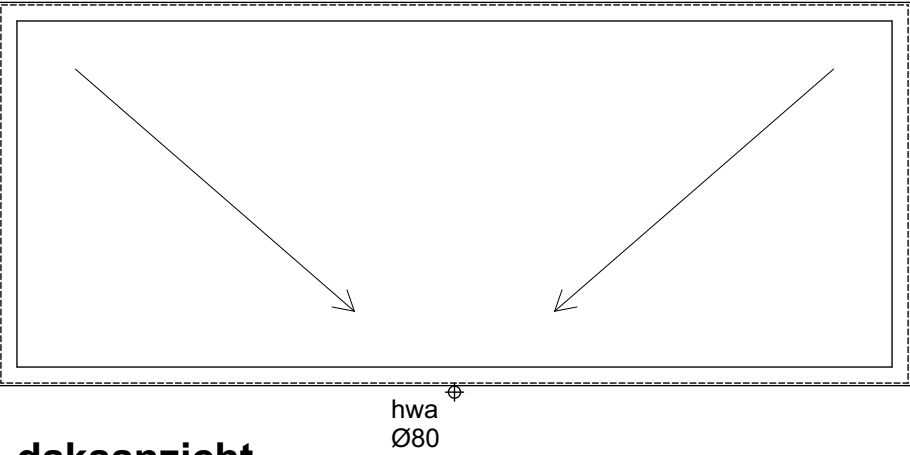

dakaanzicht

weusten liedenbaum
architecten

Utrechtseweg 167
6812 AC Arnhem

026 443 6972
info@weustenliedenbaum.nl
www.weustenliedenbaum.nl

Project
Taets van Amerongenweg Renswoude

Onderdeel
berging 2

Datum	06-05-2020	Wijziging A
Wijziging B		Wijziging C
Wijziging D		Formaat
		A3

Project nummer	21-2196
Status	DEFINITIEF
Schaal	
Tekening nummer	BA-970.2