



TOP VZV KUNSTSTOF
INSLAGDOP

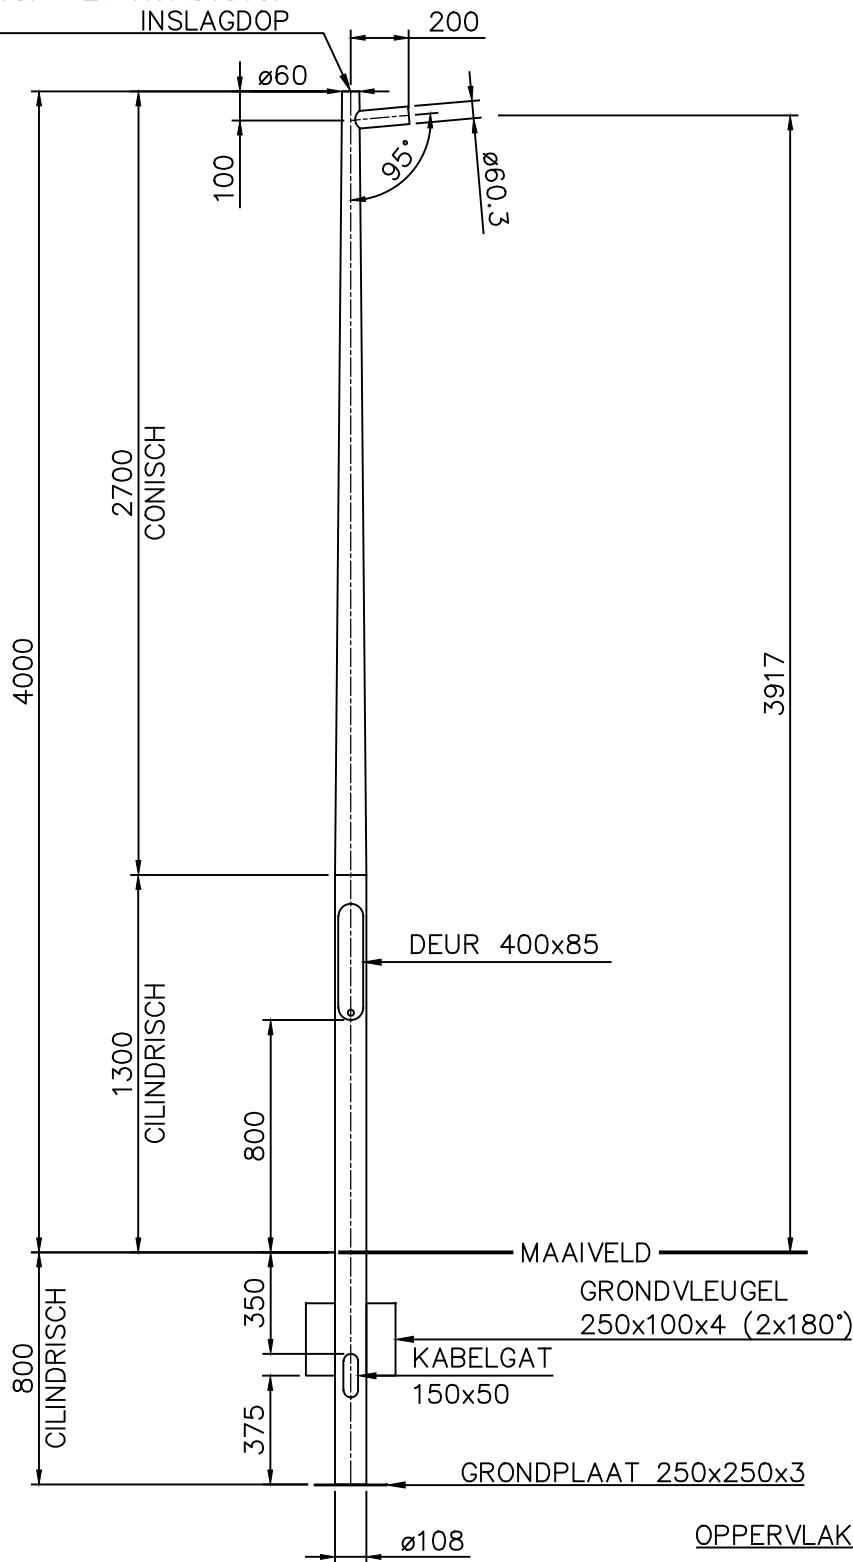

DETAILS

DEUR AFMETINGEN:	H=400	B=85
DEUR	: DR18	
SLOT	: ST13	
BINNENWERK	: BW01	
VARIABELE	: WAARDE	:
Lst	: 60	
-	-	



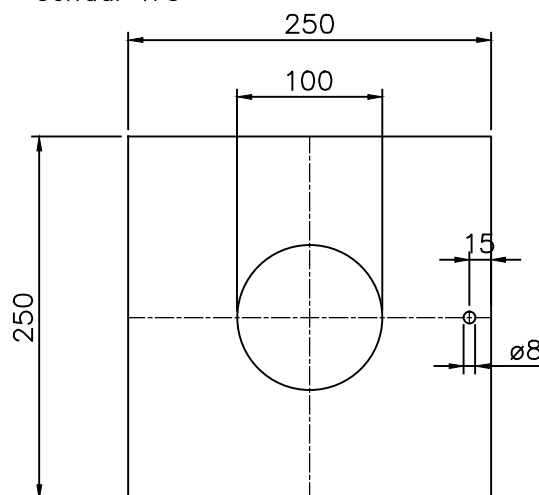DETAIL GRONDPLAAT
schaal 1:5



UIT 1 BUIS GETROKKEN

OPPERVLAKTE BEHANDELING:

- THERMISCH VERZINKT VOLGENS EN ISO 1461.
- 2 LAAGS POEDERCOATSYSTEEM MINIMALE LAAGDIKTE 120 MICRON KLEUR RAL
- GRONDSTUK 20 cm BOVEN tot 20 cm ONDER MAAIVELD VOORZIEN VAN GPP-SLEEVE

C	—	—	—	Bijz.:				P.M.F. Machinefabriek Veendam B.V. POSTBUS 290 NL-9640 AG VEENDAM Tel. (+31) 598-613290 Fax. (+31) 598-621089	
B	—	—	—	Schaal:	1: 25	Datum:			
A	—	—	—	Getek.:	PW	26-11-2012			
Wijz. Omschrijving		Datum:	Par:						
Deze tekening is eigendom van PMF Machinefabriek Bergum B.V. en mag zonder haar toestemming niet worden gebruikt, gekopieerd en/of aan derden ter beschikking worden gesteld. Auteursrechten voorbehouden volgens de wet.		<u>Amerikaanse Projectie:</u> 		<u>BENAMING</u> LICHTMAST-RC-GPV-LPH 3.91M-1x200-5* —				<u>ARTIKEL NR.</u> 3857-12-PU	
								<u>TEKENING NR.</u> A4-3857V	
								<u>WJZ</u> —	