



DETAIL A.

schaal 1:2

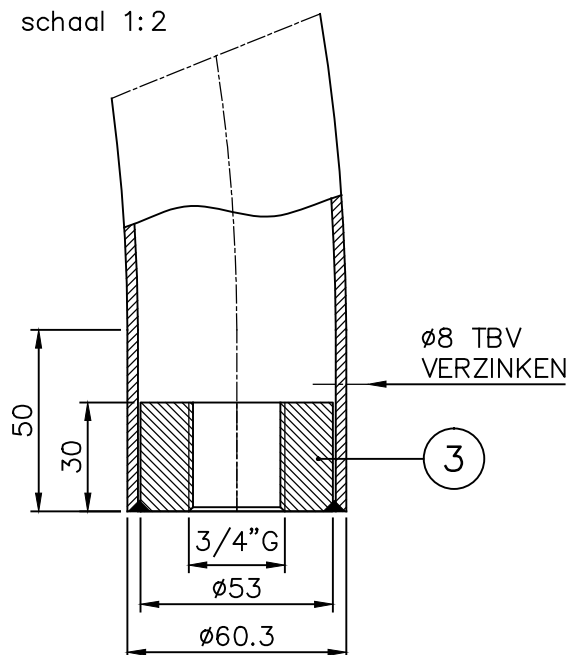

AANZICHT A.

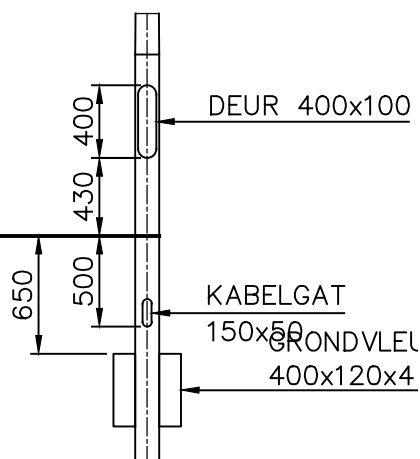

DETAILS

DEUR AFMETINGEN:	H=400	B=100
DEUR	: DR02	
SLOT	: ST06	
BINNENWERK	: BW01	
VARIABLE :	WAARDE :	
-	-	
-	-	

UIT 1 BUIS GETROKKEN

OPPERVLAKTE BEHANDELING:

- THERMISCH VERZINKT VLGS. EN ISO 1461.
- POEDERCOATEN RAL MET EEN MINIMALE DROGE LAAGDIKTE VAN 80 µm.

C	-	-	-	Bijz.: -
B	GRONDVLEUGEL REVISIE	08-06-2017	PW	Schaal: #### Datum:
A	GRONDVLEUGELS EN BW	14-03-2014	PW	Getek.: PW 03-02-2010
Wijz.	Omschrijving	Datum:	Par:	
Deze tekening is eigendom van PMF Machinefabriek Bergum B.V. en mag zonder haar toestemming niet worden gebruikt, gekopieerd en/of aan derden ter beschikking worden gesteld. Auteursrechten voorbehouden volgens de wet.		Amerikaanse Projectie:		
		BENAMING		
		LICHTMAST-RCR-GV-LPH 6 M-1x1000-180°-Ø60		



P.M.F. Machinefabriek Veendam B.V.

POSTBUS 290
NL-9640 AG VEENDAM
Tel. (+31) 598-613290
Fax. (+31) 598-621089

ARTIKEL NR.

3518-12-P0

TEKENING NR.

A4-3518V

WJZ

B