



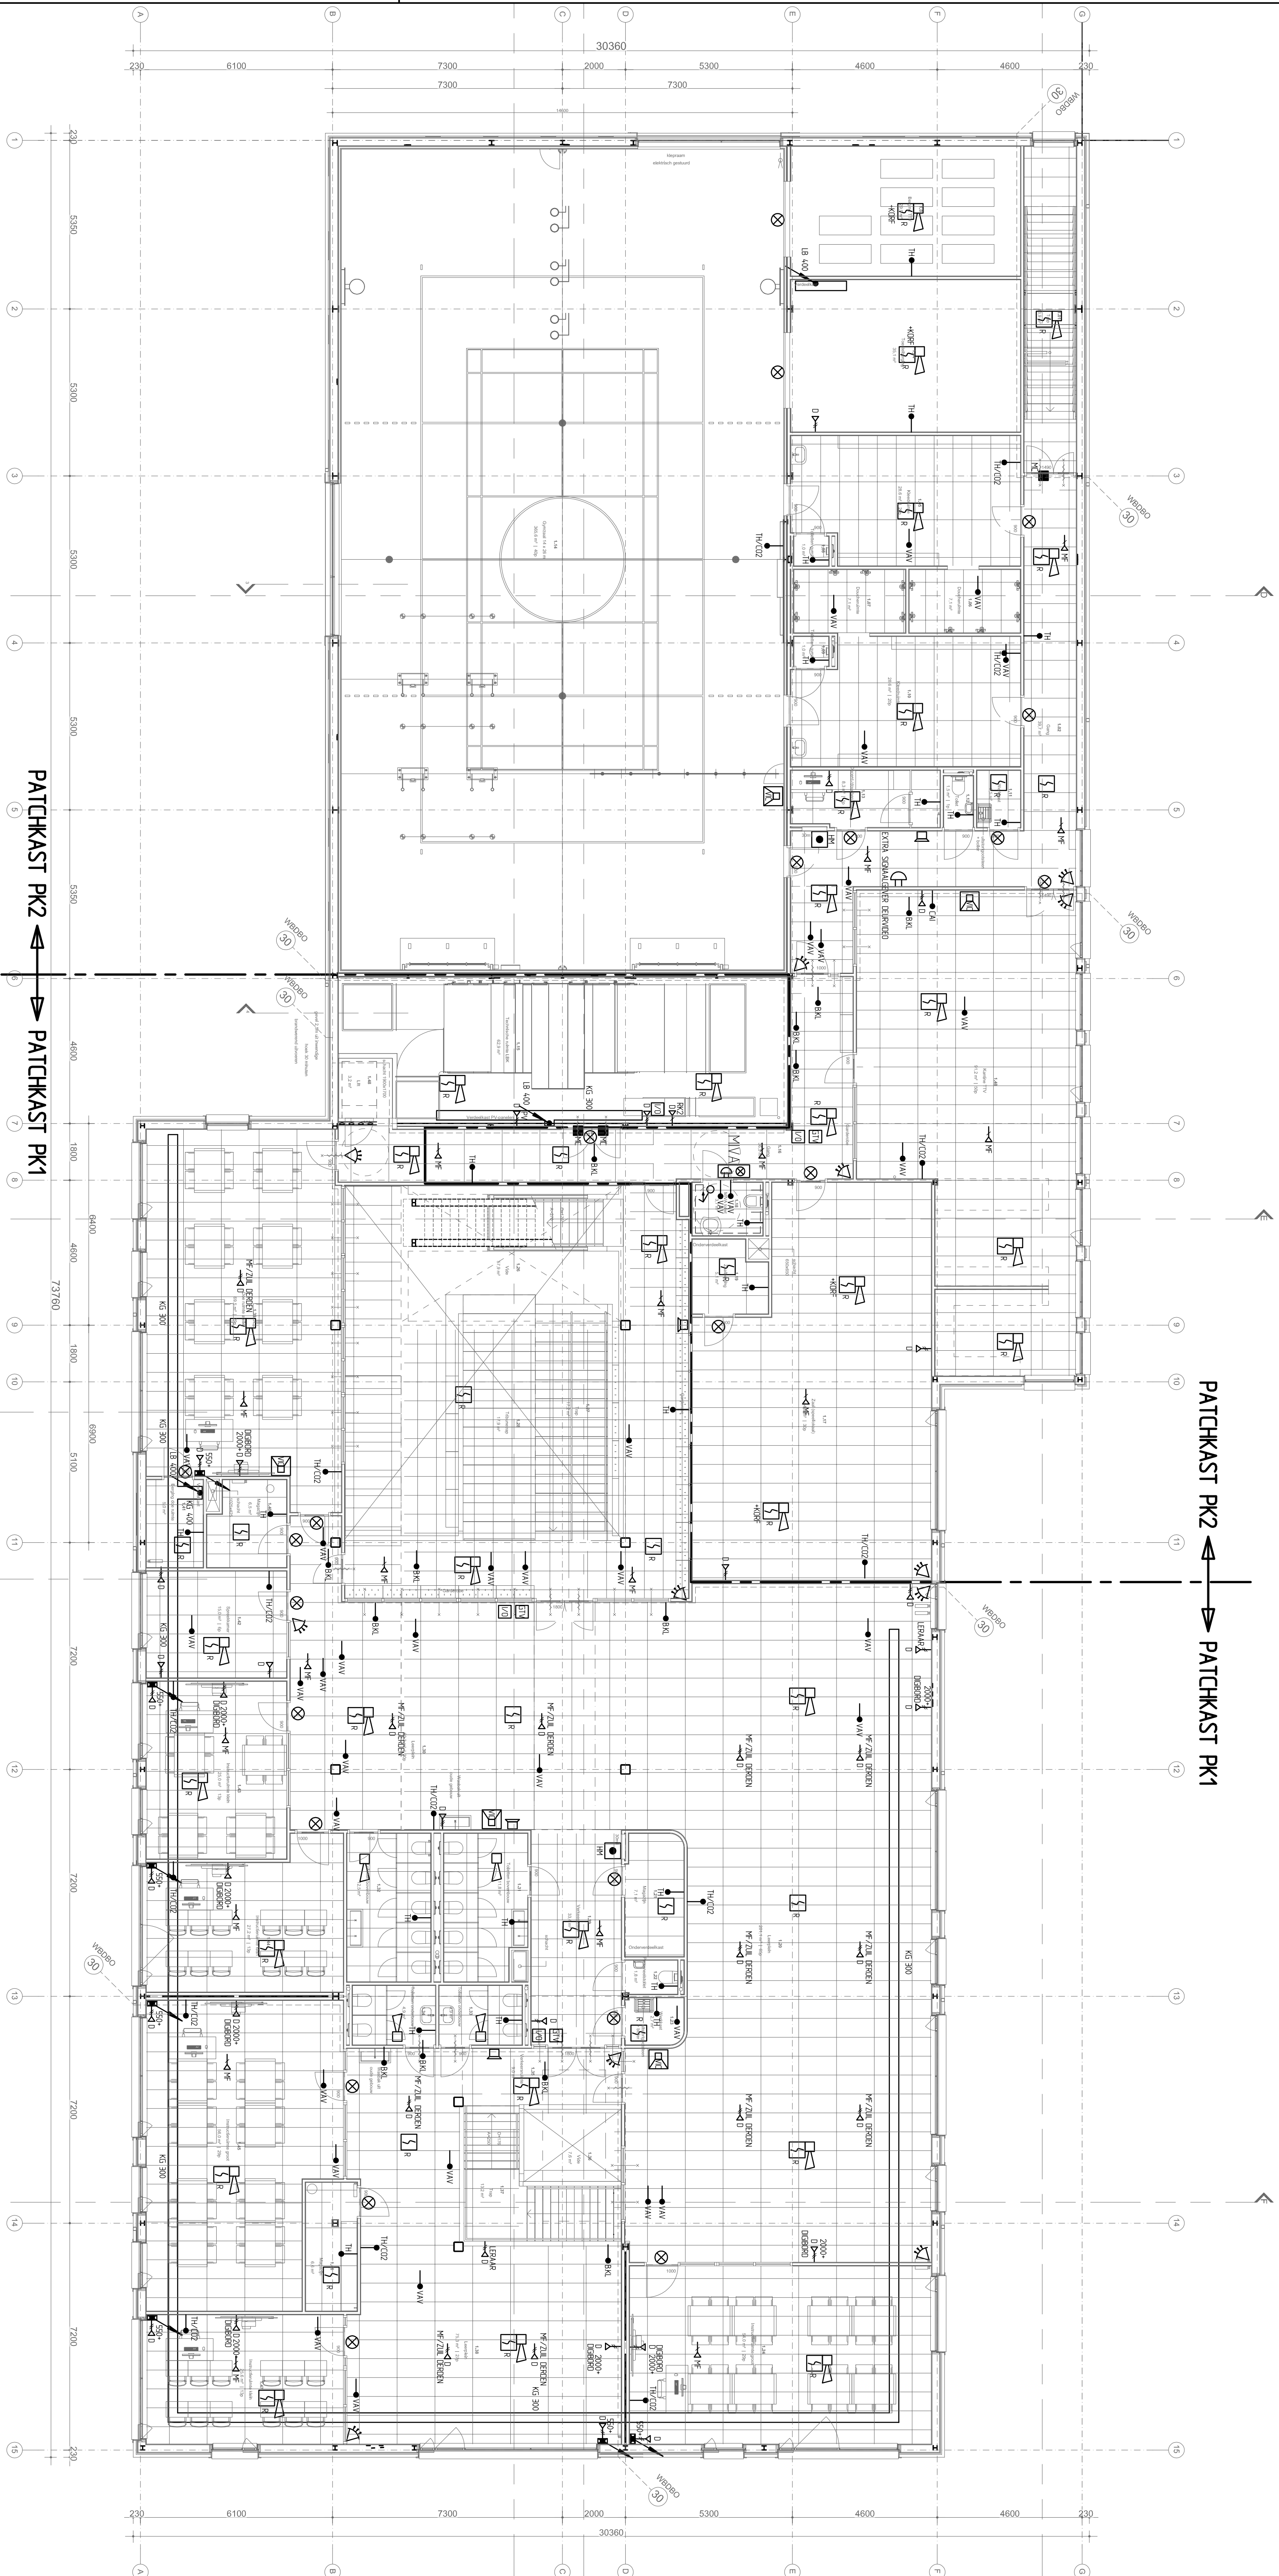

BESTEK	
E	
D	
C	
B	
A	
wijziging	omschrijving
	datum

Gemeente Amstelveen

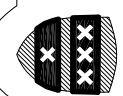

Vastgoed

Bouwzakei

project : Scholencomplex IKC Landtong te Amstelveen
Landtong 8 1186 GP Amstelveen

onderwerp : Zwakstroom

1e verdieping

BOUWKUNDIGE ONDERLEGGER D.D. 11-02-2022, PLAFOND 23-03-2022

datum	: 01-04-2022	actief file	: landing 8 EN 11421.rwg
gekleed	: RA	diensjaar	: 2021
projectleider	: RA, van Veen	bestelnnummer	: 82.670
gezien	:		
goedgetekend	:	status:	Bestek
			tek.nr. 421