


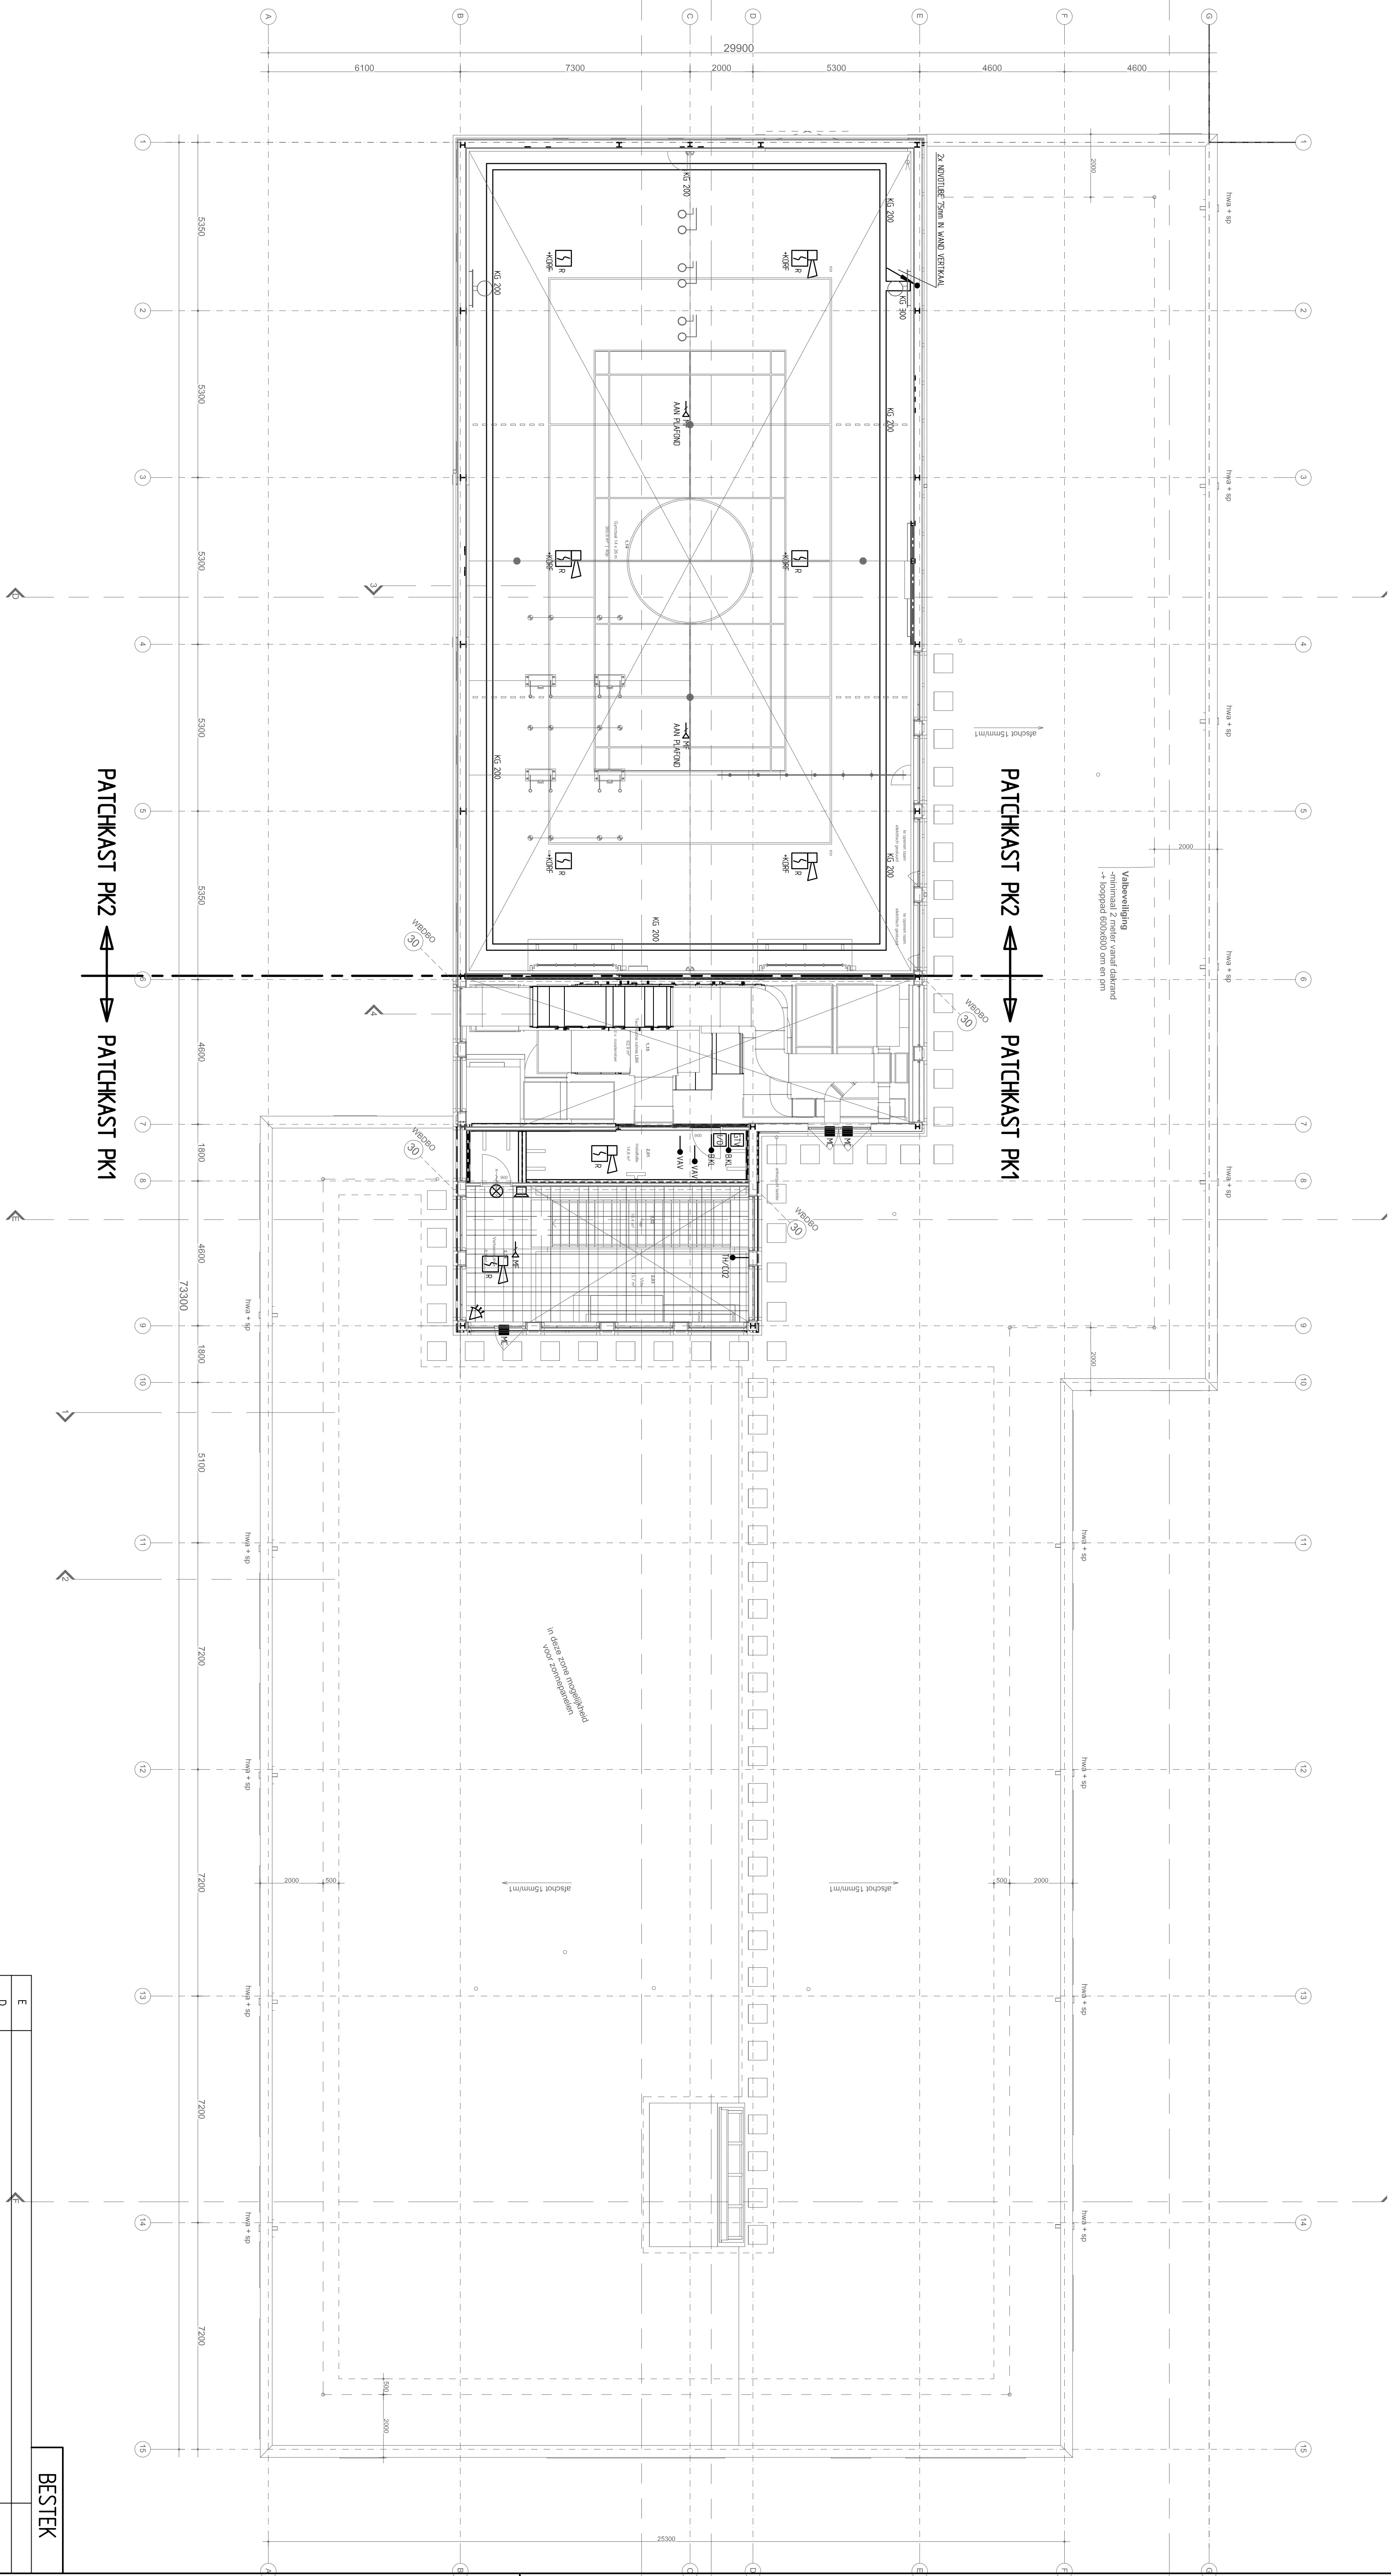

				BESTEK	
E					
D					
C					
B					
A					
wijziging		omschrijving			datum
Vastgoed Gemeente Amstelveen					
Bouwzaken					
Laan Nieuwer-Amstel 1, 1182 JR Amstelveen, Postbus 4, 1180 BA Amstelveen, T (020) 540 46 66, F (020) 540 41 42					
project : Schofencomplex IJC Landlong te Amstelveen					
Landong 8 1186 GP Amstelveen					
onderwerp : Zwakstroom 2e verdieping					
datum	: 01-04-2022	actif file	: Landong 8, Etn. 2, A22.aag		
bekleend	: RA	diensjaar	: 2021	format : AI	
projectbeider	: R.A. van Veen	bestelnnummer :	52.670	schaal :	1:100
gezien	:	status :	Bestek	tek.nr.	422
goedgekend	:				