


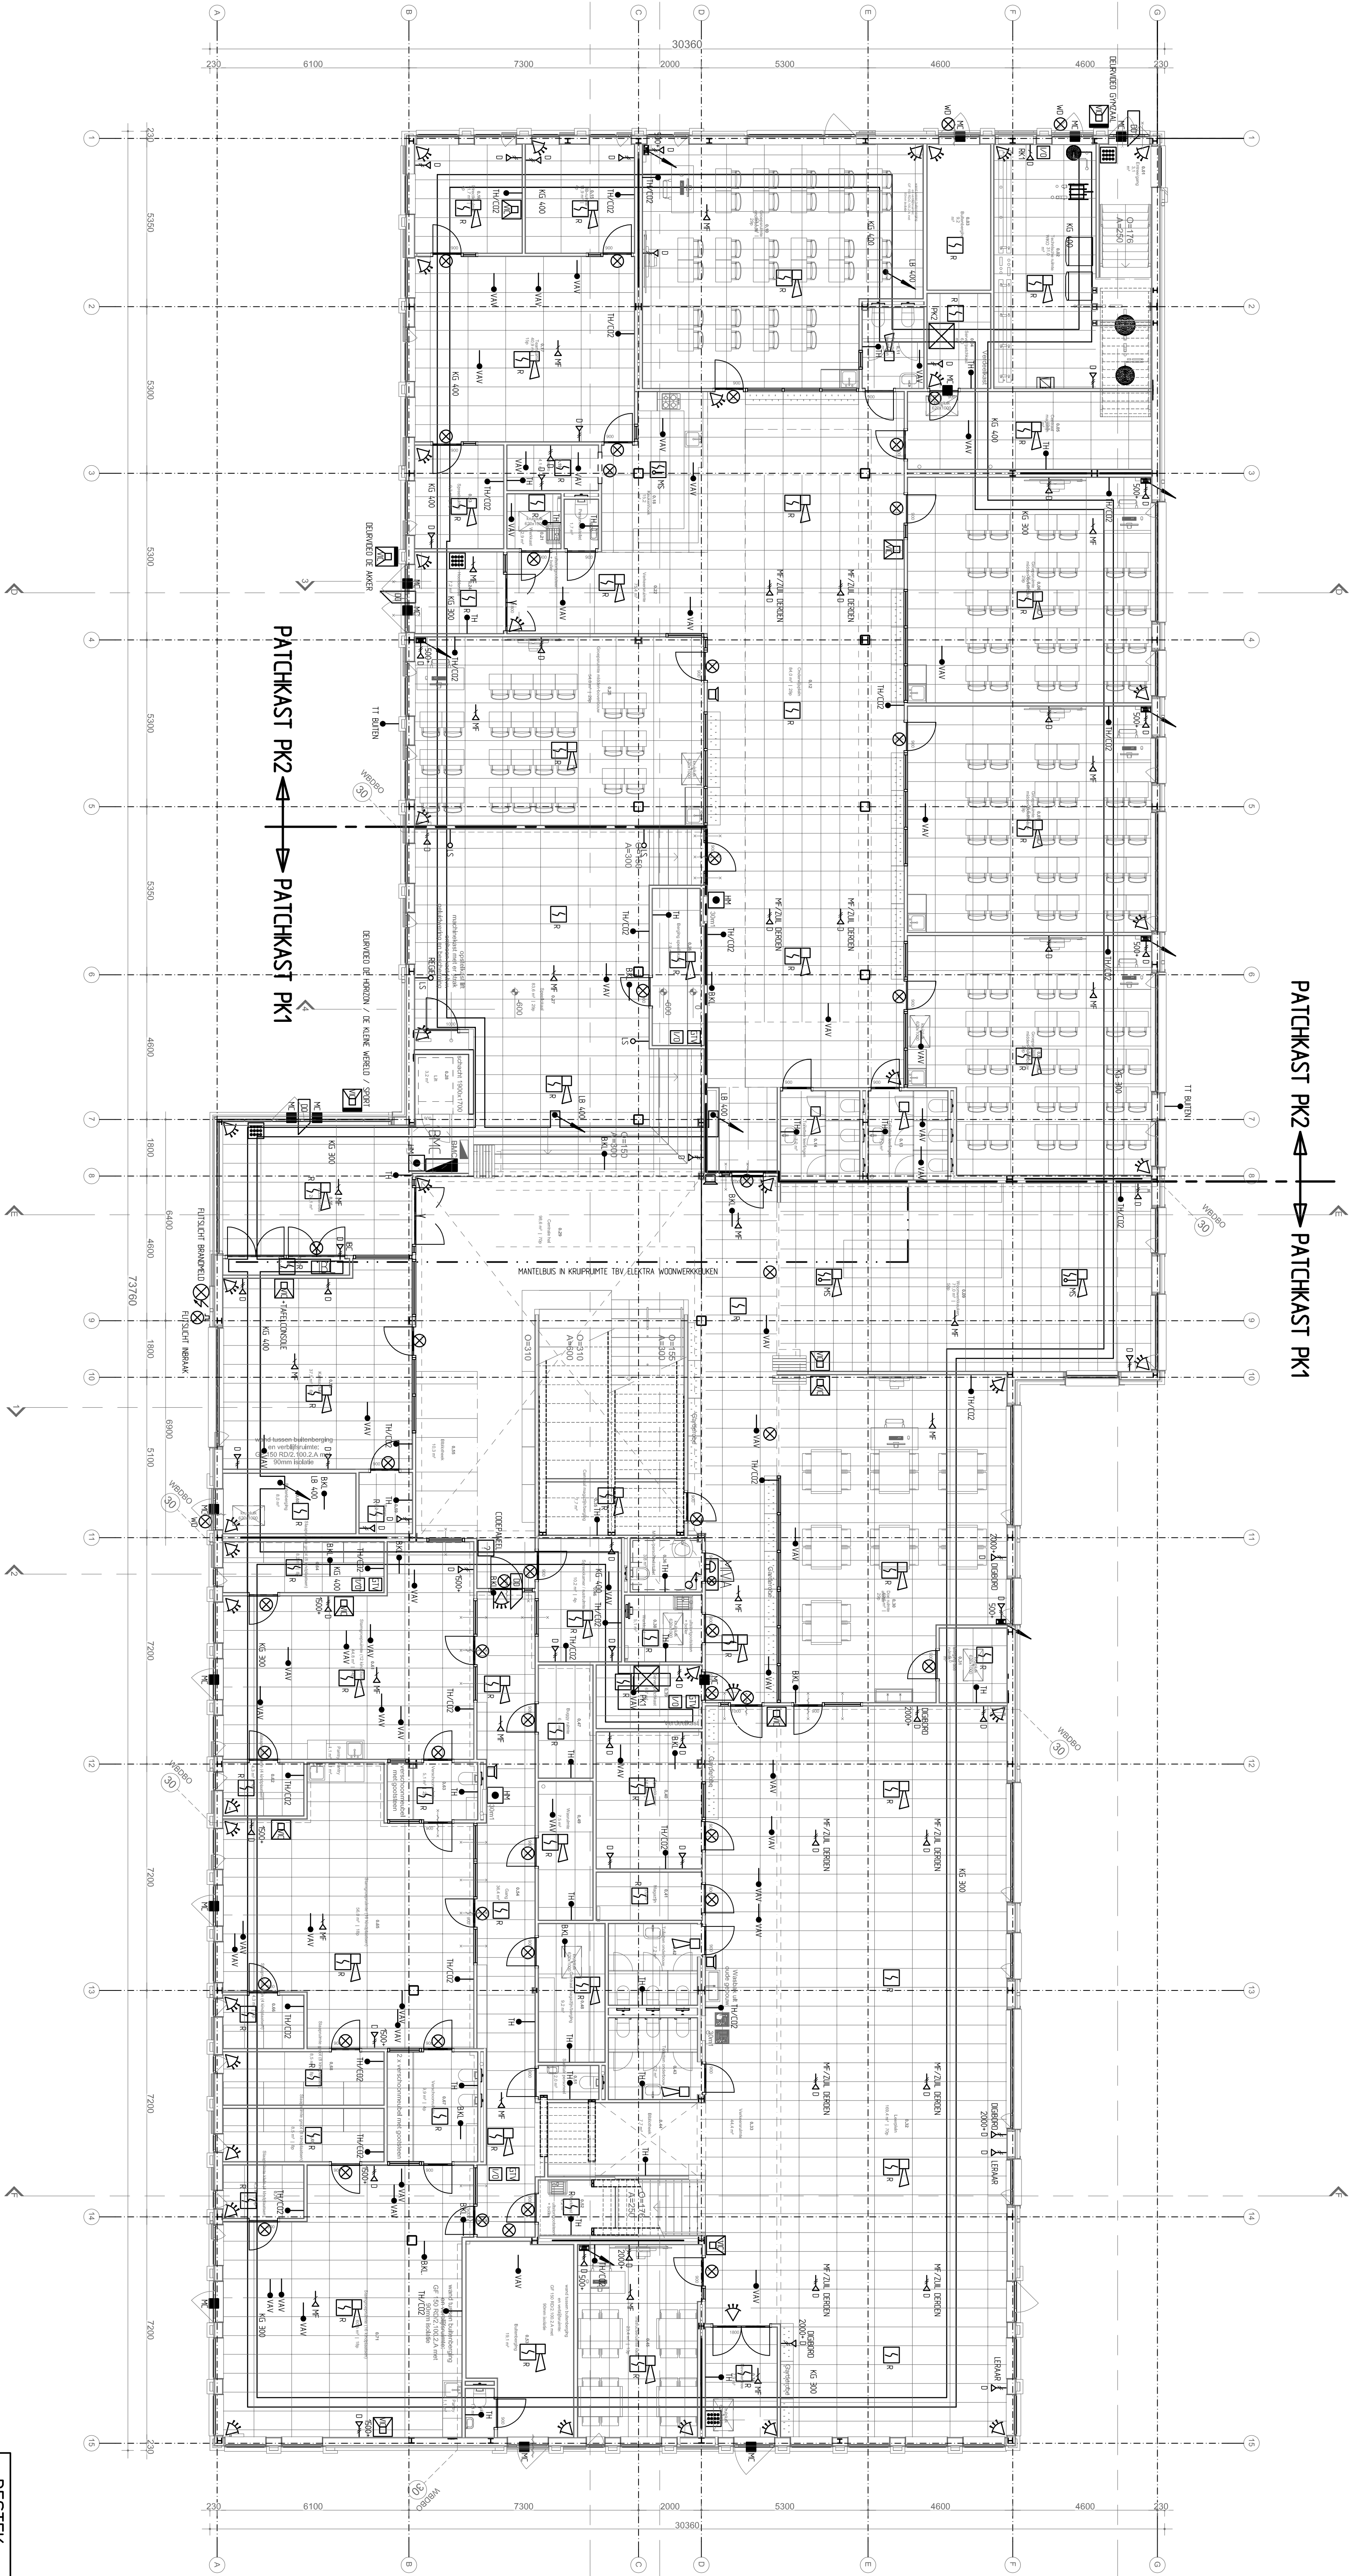

E					
D					
C					
B					
A					
wijziging			omschrijving		datum

Gemeente			Amstelveen	
Vastgoed			Bouwzaken	

Laan Nieuwer-Amstel 1, 1182 JR Amstelveen, Postbus 4, 1180 BA Amstelveen, T (020) 540 46 66, F (020) 540 41 42

project : Scholencollege IKC Landong te Amstelveen

Landong 8 1186 GP Amstelveen

onderwerp : Zwakstroom

Begane grond

datum	: 01-04-2022	actief file	: Landong 8-ENL-B-420.dwg	
getekend	: RA	dienstjaar	: 2021	format : A1
projectleider	: RA van Veen	besteknummer	: 52.670	
gezien	:	status	: Beslek	
goedkeuring	:	tek.nr.	420	