


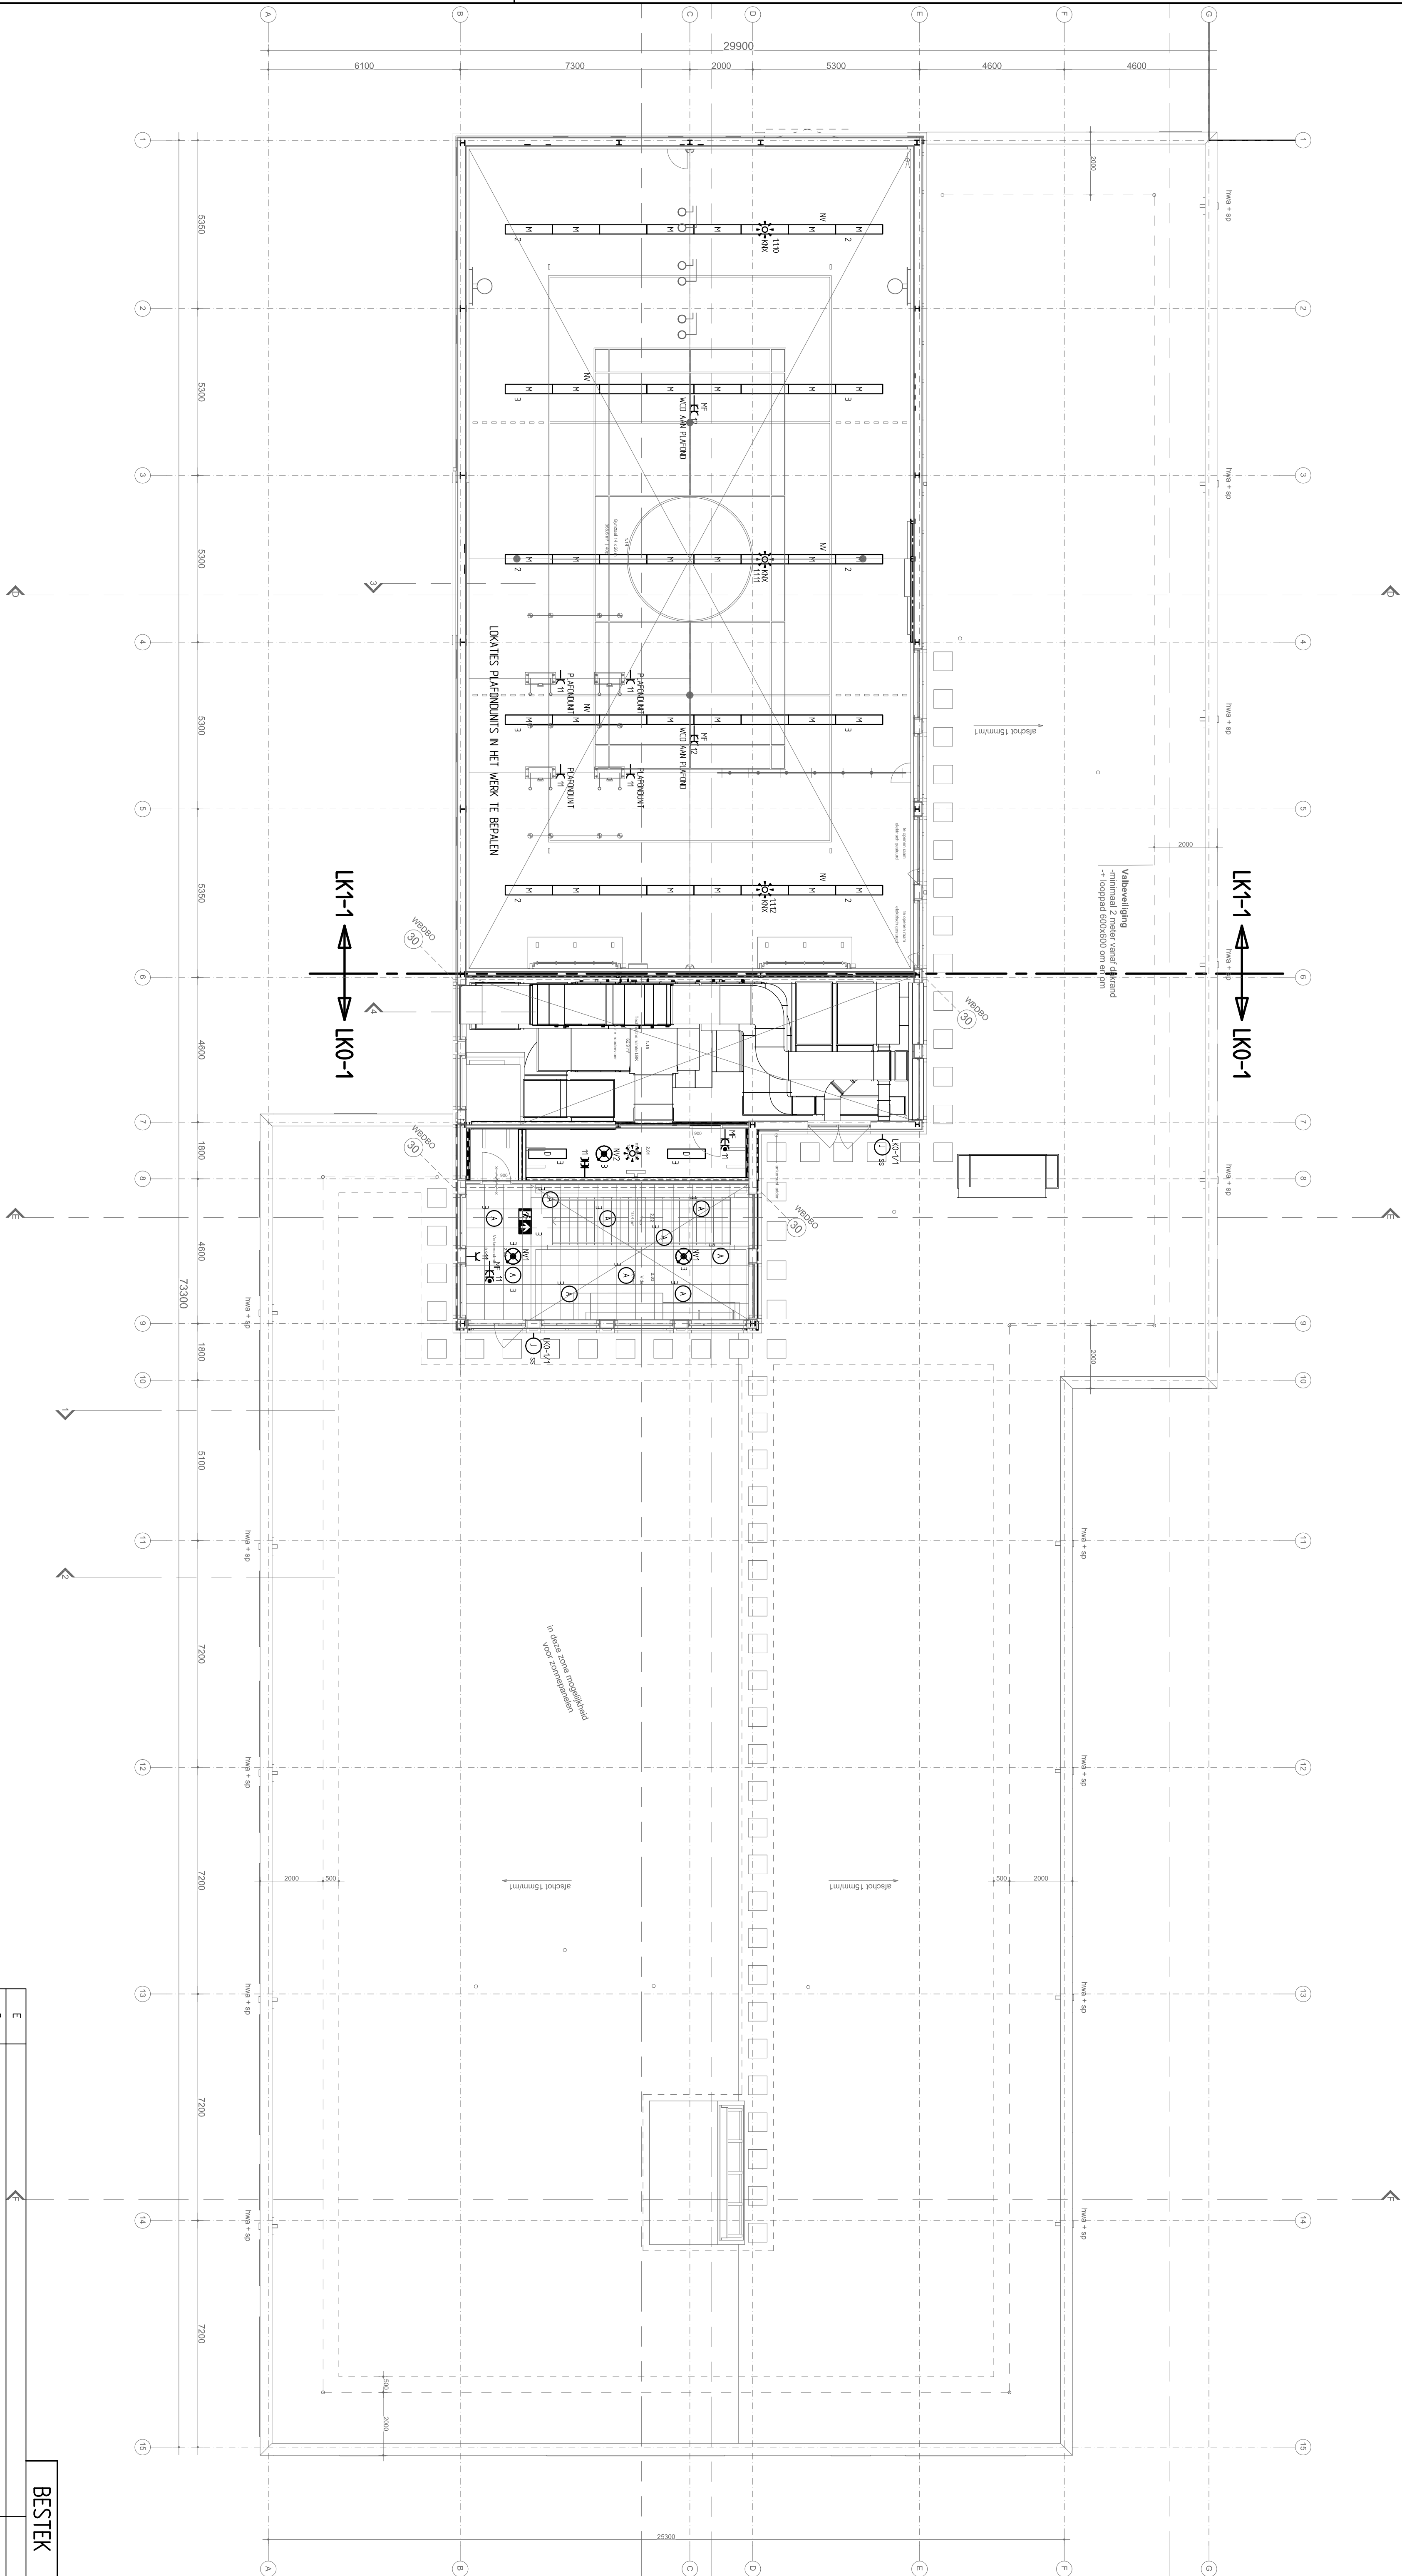

BESTEK

E		
D		
C		
B		
A		
wijziging	omschrijving	datum

Vastgoed **Bouwzakken**

Laan Nieuwer-Amstel 1, 1182 JR Amstelveen, Postbus 4, 1180 BA Amstelveen, T (020) 540 46 66, F (020) 540 41 42

project : **Scholencomplex IKC Landlong te Amstelveen**

Landlong 8 1186 GP Amstelveen

onderwerp : **Licht en Kracht**

2e verdieping

datum	: 01-04-2022	actief file	: Landong B_Elk_2_412dwg
bekleefd	: PA4	dienstaar	: 2021
projectleider	: RA van Veen	bestelnummer	: 52.670
getuigen	:	status	: Beestek
goedkeuring	:	tek.nr.	412