


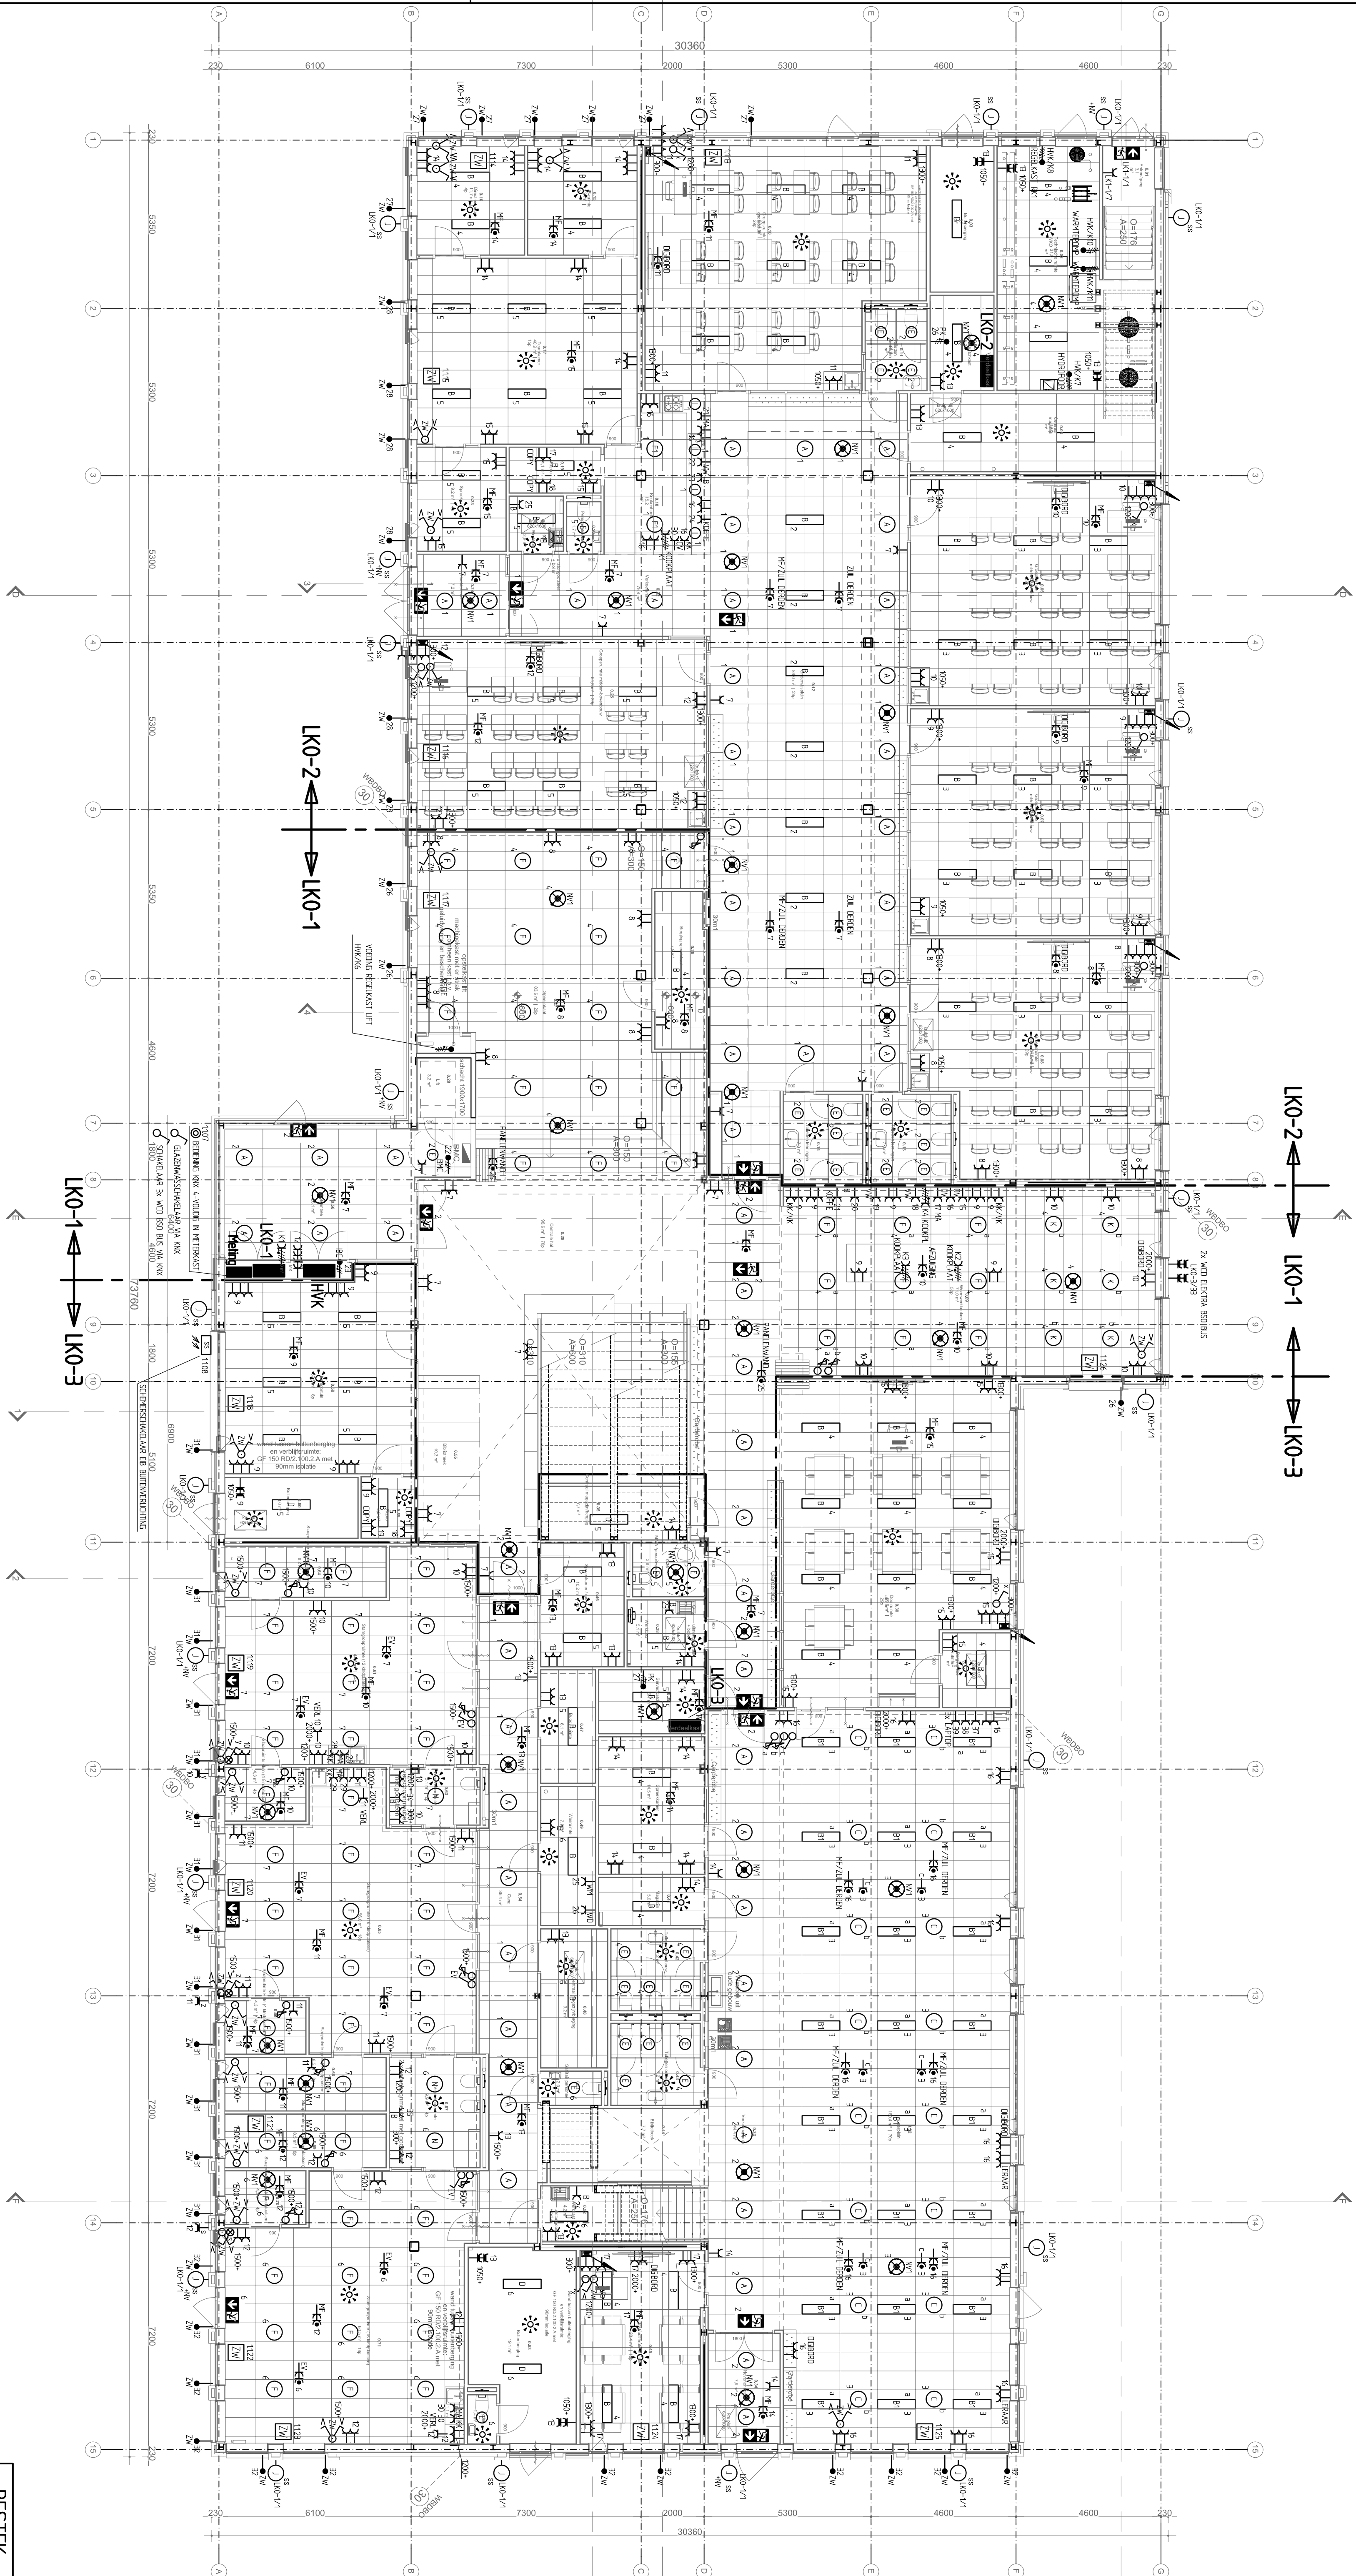

E		
D		
C		
B		
A		
wijziging	omschrijving	datum



Gemeente Amstelveen

Vastgoed Laan Nieuwer-Amstel 1, 1182 JR Amstelveen, Postbus 4, 1180 BA Amstelveen, T (020) 540 46 66, F (020) 540 41 42 project : Scholencomplex IKC Landlong te Amstelveen Landlong 8 1186 GP Amstelveen	Bouwzaken
---	------------------

onderwerp : Licht en Kracht Begane grond	datum : 01-04-2022 actief file : Landong B. Elk_B_410.dwg getekend : PA dienstjaar : 2021 formaat : A1 projectleider : RA van Veen besteknummer : 52.670 : : status : Beesik goedgetekend : tek.nr. 410
---	---