


			VA	
	EIB KNX ACTOR 1104			
1	 C 16A A	///	VERLICHTING GANG	400
2	 C 16A B	///	VERLICHTING GYMZAAL	1080
3	 C 16A C	///	VERLICHTING GYMZAAL	720
4	 C 16A D	///	VERLICHTING ALGEMEEN	600
5	 C 16A	///	VERLICHTING ALGEMEEN	800
6	 C 16A		RESERVE	-
7	 B 16A/30mA	///	ALGEMENE WCD'S	1800
8	 B 16A/30mA	///	ALGEMENE WCD'S	2000
9	 B 16A/30mA	///	ALGEMENE WCD'S	1800
10	 B 16A/30mA	///	ALGEMENE WCD'S	1400
11	 B 16A/30mA	///	WCD'S GYMZAAL PLAFONDUNITS	3180
12	 B 16A/30mA	///	WCD'S GYMZAAL	1000
13	 B 16A/30mA	///	ALGEMENE WCD'S	1000
14	 B 16A/30mA		RESERVE	-
15	 B 16A	///	BOILER WERKKAST	2000
16	 B 16A	///	BOILER KEUKEN	2000
17	 B 16A	///	VAATWASSER KEUKEN	2000
18	 B 16A	///	KOFFIEMACHINE BAR	2000
19	 B 16A	///	ROLLUIK GYMZAAL 2 STUKS	1000
20	 B 16A	///	AANSLUITPUNTEN ZONWERING/VALRAMEN	1000
21	 B 16A	///	VOEDING ZWAKSTROOM INSTALLATIES	200
22	 B 16A	///	BOILER 118	2000
23	 B 16A		RESERVE	-
24	B 16A		RESERVE	-
25	B 16A		RESERVE	-

K1	 B 16A/30mA	WCD TOESTELBERGING	1500
K2	 B 16A	KOOKPLAAT KEUKEN	9000
K3	 B 16A	RESERVE	-

TOT. AANGESLOTEN VERMOGEN :	37480	VA
GELIJKTIJDIG VERMOGEN 60% :	22490	VA

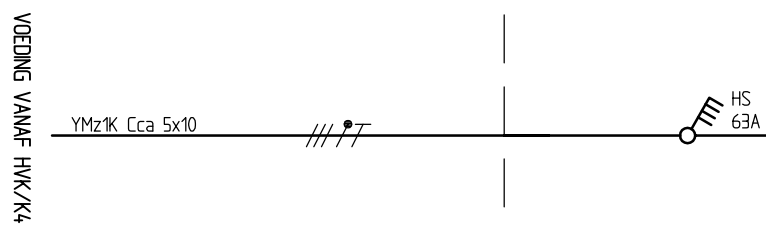

BESTEK	
E	
D	
C	
B	
A	
wijziging	omschrijving
	datum

BESTEK

LK1-1

Gemeente Amstelveen

Vastgoed

Laan Nieuwer-Amstel 1, 1182 JR Amstelveen, Postbus 4, 1180 BA Amstelveen, T (020) 540 46 66, F (020) 540 41 42

project : Scholencomplex IKC Landong te Amstelveen

Landtong 8 1186 GP Amstelveen

onderwerp : Installatieschema

datum	: 01-04-2022	actif file	: Landtong 8_Elk_B_444.swg	
getekend	: RvA	diensjaar	: 2021	formaat: A2
projectleider	: R.A. van Veen	besteknummer	: 52.670	schaal: n.v.t.
gezien	:			
goedgekeurd	:	status	: Bestek	tek.n.r. 444