


			VA
	EIB KNX ACTOR 110S		
1	C 16A A	VERLICHTING GANG	900
2	C 16A B	VERLICHTING LEERPLEIN	840
3	C 16A C	VERLICHTING ALGEMEEN	640
4	C 16A	VERLICHTING ALGEMEEN	700
5	C 16A	VERLICHTING ALGEMEEN	800
6	C 16A	RESERVE	-
7	B 16A/30mA	ALGEMENE WCD'S	1800
8	B 16A/30mA	ALGEMENE WCD'S	1800
9	B 16A/30mA	ALGEMENE WCD'S	1200
10	B 16A/30mA	ALGEMENE WCD'S	1200
11	B 16A/30mA	ALGEMENE WCD'S	1400
12	B 16A/30mA	ALGEMENE WCD'S	1200
13	B 16A/30mA	ALGEMENE WCD'S	1600
14	B 16A/30mA	ALGEMENE WCD'S	1200
15	B 16A/30mA	ALGEMENE WCD'S	2800
16	B 16A/30mA	WCD KOFFIEMACHINE	2500
17	B 16A/30mA	RESERVE	-
18	B 16A/30mA	RESERVE	-
19	B 16A	BOILER WERKKAST	2000
20	B 16A	AANSLUITPUNTEN ZONWERING	2000
21	B 16A	AANSLUITPUNTEN ZONWERING	2000
22	B 16A	VOEDING ZWAKSTROOM INSTALLATIES	200
23	B 16A	RESERVE	-
24	B 16A	RESERVE	-
25	C 16A/30mA	WCD LAPTOPKAR	2000
26	C 16A/30mA	WCD LAPTOPKAR	2000
27	C 16A/30mA	WCD LAPTOPKAR	2000
K1	B 16A/30mA	WCD KLEIDOVEN	6000
K2	B 16A	RESERVE	-

TOT. AANGESLOTEN VERMOGEN :	38780	VA
GELIJKTIJDIG VERMOGEN 60% :	23268	VA

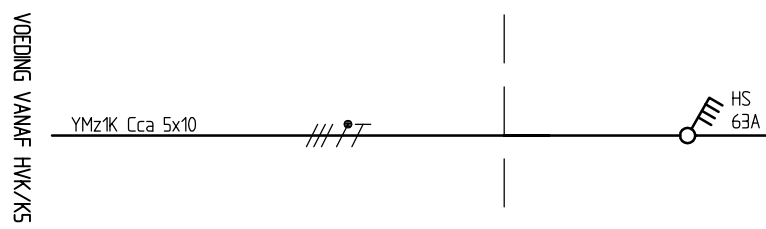

		BESTEK	
E			
D			
C			
B			
A			
wijziging		omschrijving	datum
Vastgoed Gemeente  Amstelveen Bouwzaken			
Laan Nieuwer-Amstel 1, 1182 JR Amstelveen, Postbus 4, 1180 BA Amstelveen, T (020) 540 46 66, F (020) 540 41 42			
project	: Scholencomplex IKC Landtong te Amstelveen Landtong 8 1186 GP Amstelveen		
onderwerp	: Installatieschema LK1-2		
datum	: 01-04-2022	actif file	: Landtong 8-Elk_B_445.dwg
getekend	: RvA	dienstjaar	: 2021
projectleider	: R.A. van Veen	besteknummer	: 52.670
gezien	:	status	: Bestek
goedgekeurd	:	tek.nr.	445