


DETAIL

SOMFY AC KNX WM
ZONWERINGS ACTOR 4VOUDIG

1x VOEDING 230V 640mA
1x QUADRA WEERSTATION
19x 4V ZONWERINGS ACTOR SOMFY
5x 6V ACTOR 16A C-LAST
1x 9V INPUT (ALARM, BMC, W-INSTAL. ETC)
1x KNX SCHEMERSCHAKELAAR
2x 4V BEDIENING KNX
3x BEWEGINGSVELDER KNX GYMZAAL

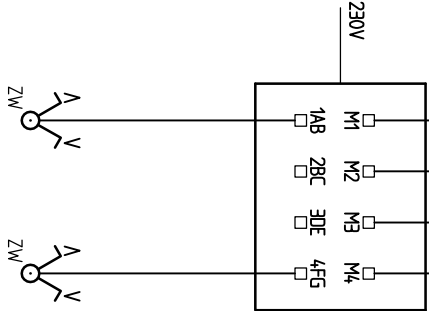

BESTEK

E	
D	
C	
B	
A	
wijziging	omschrijving
	datum

Vastgoed	Gemeente Amstelveen	Bouwzaken
Laan Nieuwer-Amstel 1, 1182 JR Amstelveen, Postbus 4, 1180 BA Amstelveen, T (020) 540 46 66, F (020) 540 41 42		
Project : Scholencomplex IKC Landlong te Amstelveen		
onderwerp : KNX Schakelschema		
Stuurstroom		
datum : 01-04-2022	actif file : Landlong 8_ELK_X_305.dwg	
getekend : RvA	dienstjaar : 2021	formaat : A2
projectleider : R.A. van Veen	besteknummer : 52.670	schaal : n.v.t.
gezien :	status : Bestek	tek.nr. 305
goedgekeurd :		

INPUT	ADRES	DOEL
1106	A	ALARM IN/UIT VERLICHTING GANG SCHOOL DE AKKER
B		ALARM IN/UIT VERLICHTING SCHOOL DE HORIZON + DE KLEINE WERELD
C		ALARM IN/UIT VERLICHTING GANG GYMZAAL
D		BMI BRAND TBV VALRAKEN
E		GLAZEN/ASSCHAKELAAR ZONWERING SCREENS OMHOOG
F		BSD BUS BOLDEKAR LADERS
G	-	
H	-	
I	-	

VALRAKEN SLUITEN ALS HET GEBOUW OP ALARM GEZET WORDT
VALRAKEN SLUITEN ALS ER BRANDALARM IN HET GEBOUW WORDT GEACTIVEERD