


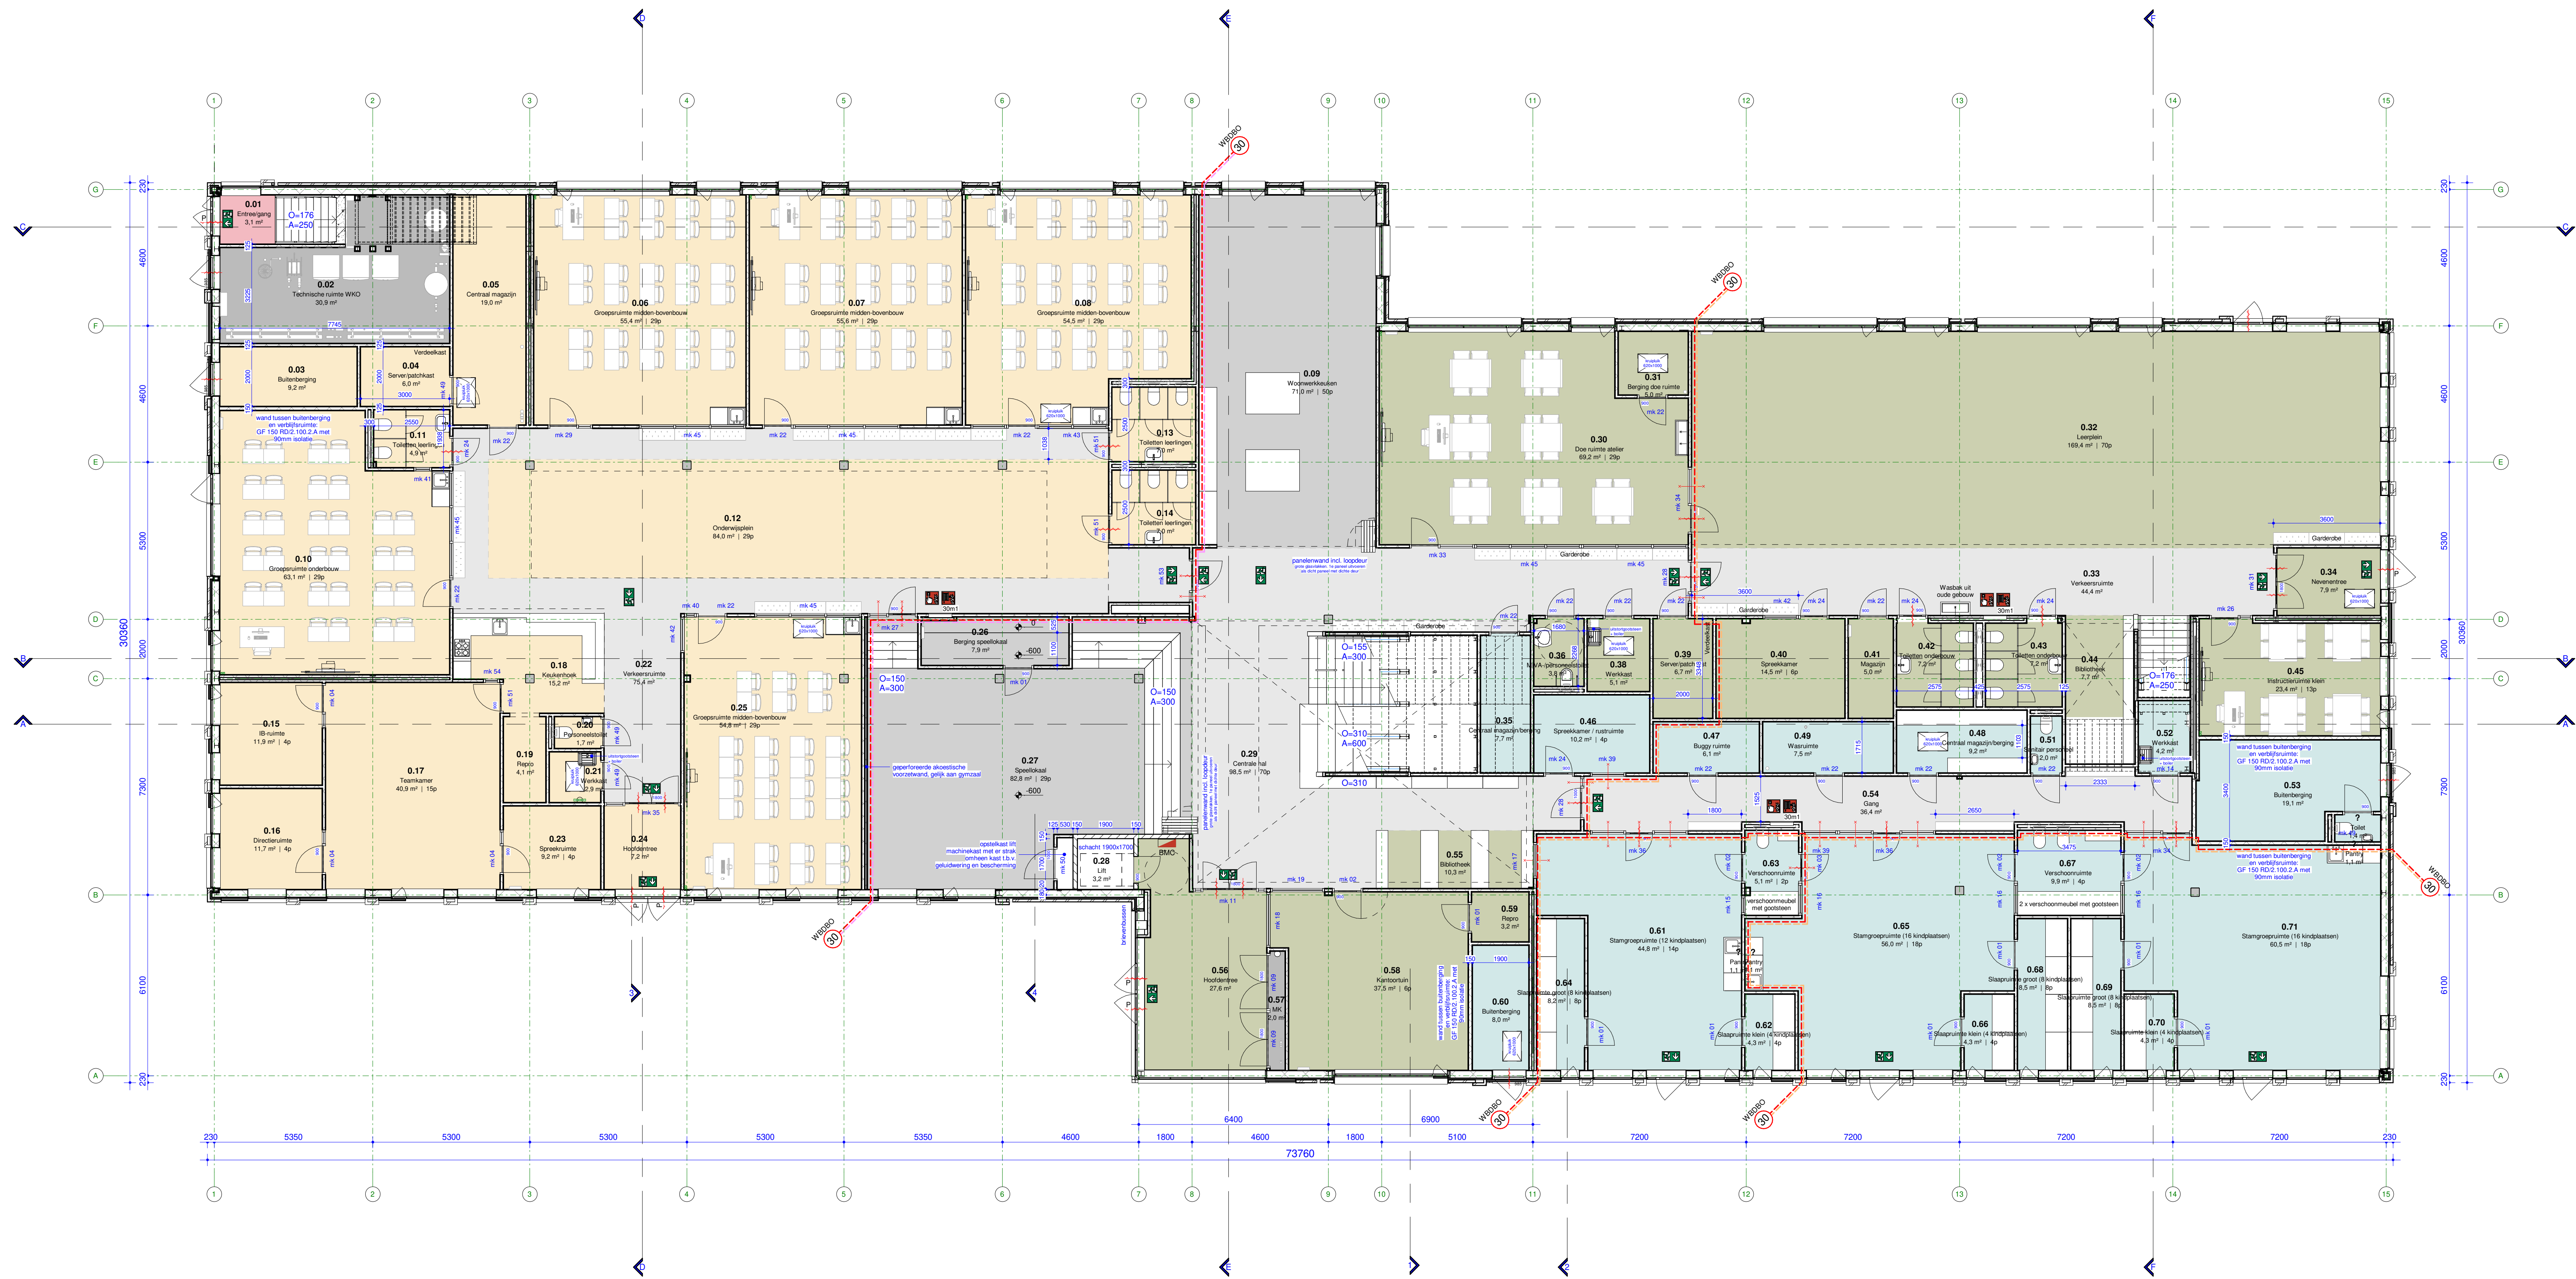

- Bouwdeel**
- Algemene ruimten
 - Amstelveen Sport
 - De Akker
 - De Horizon
 - De Kleine Wereld
 - Technische ruimten
 - Verkeersruimte

RENOVOOI ALGEMEEN

INSTALLATIE

peil = bk. afgewerkte begane grond

A 0.01
WOONKAMER
10m² / 17a
8C1

woonkamer (optioneel); verdieping; ruimtenummer
ruimtenummer
netto oppervlakte ruimte; aantal personen
brandcompartiment waarin de ruimte is gelegen

BOUWKUNDIGE UITGANGSPUNTEN

voor opbouw buitenwanden, vloeren en daken; zie teksten plattegrond / gevels / doorsneden

uitgangspunten m.b.t. energiezuinigheid (zie ook rapportage LBP)

- vloeren: $R_s \geq 5,0 \text{ m}^2\text{K/W}$
- gevels: $R_s \geq 4,7 \text{ m}^2\text{K/W}$
- daken: $R_s \geq 5,3 \text{ m}^2\text{K/W}$ met een minimum van $4,7 \text{ m}^2\text{K/W}$
- kozijn i.c.m. beglazing: $U \leq 1,4 \text{ W/m}^2\text{K}$
- op 15 waarden buitenroost: $0,42 \times 0,035 \text{ m}^2$

BRANDVEILIGHEID

vluchtroute-aanduiding, noodverlichting en installatieonderdelen conform vigerende NEN-normen

vluchtroute aanduiding, transparant verlicht

inbouw brandstangspijpkast i.c.m. handkussers incl. vermelding stanglengte
handbrandmelder integreren in kast

WBOBO
30
30
30

- WBOBO 30: scheidingstructuur met een weerstand tegen branddoorgang en brandoverslag (WBOBO) van ten minste 30 minuten
- WBOBO 30: scheidingstructuur met een weerstand tegen branddoorgang R200 conform NEN 6075 van ten minste 30 minuten en weerstand tegen rookdoorgang Ra conform NEN 6075
- WBOBO 30: scheidingstructuur met een weerstand tegen branddoorgang en brandoverslag (WBOBO) van ten minste 30 minuten en weerstand tegen rookdoorgang Ra conform NEN 6075

30 min. brandwerend
30 min. brandwerend, zelfsluitend
P: deuren voorzien van paneelbeslag, alle buitendeuren dienen van binnenuit geopend te kunnen worden zonder gebruik te maken van toets voorwerpen

RM: rookmelder
NM: noodverlichting
BRM: brandmeldercentrale

bereikbaarheid en buswaternvoorziening i.c.m. brandweer te bepalen

de op tekening aangegeven symbolen geven geen exacte aantallen en posities aan, maar vertegenwoordigen in een aantal gevallen slechts de functionele eis.

de hoofdbrandopsluiting heeft een brandwerendheid van 30 minuten m.b.t. bezijken (zie ook documenten constructuur & brandveiligheidsadviseur)

voor posities brandwerende bekleding: zie documenten constructuur & brandveiligheidsadviseur
let op: niet overal in model / tekeningen van RoosRos opgenomen

DIVERSEN

trappen en balustrades:

- bovenste balustrades en hekken: minimaal 1000mm; bk vloer
- horizontale afstand tussen de vloerwand en de balustrade < 50mm
- tot een hoogte van 700mm: vloer: breedte openingen < 100mm
- tussen de 200 en 700mm: vloer: geen opstapmogelijkheden

vrije doorgang en toegankelijkheid:

- alle doorgangen dienen een vrije doorgang te hebben van ten minste 850 mm breed en 2000mm hoog
- dorpels max 20mm boven bk afgewerkte vloer en of scheidingsrand maaiveld

inbraakwerendheid:

- alle deuren, ramen en kozijnen en daarmee gelijk te stellen onderdelen (incl. totale H&S-werk) in de uwendige scheidingstructuur die volgens NEN 5087 bereikbaar zijn voor inbraak, dienen conform NEN 5096 een inbraakwerendheid te bezitten die voldoet aan inbraakwerendheidsklasse II ("categorie")

overig:

- de op tekening aangegeven m² zijn afgeronde getallen en zijn niet geschikt voor calculatie
- afstanden volgens opgegeven leveranciers
- i.p.v. af met extensie (dalen) staat wat wordt gekoppeld aan het "binnenstaal" een isolator toevoegen, e.a. vips op leverancier / constructeur
- overig: inbraak vips op leverancier / constructeur
- in alle schakelen stalle rooster voor opnamen
- inbraakwerendheid (zie ook documenten constructuur & brandveiligheidsadviseur)

VERWIZINGEN

- voor bouwbesluitberekeningen: zie rapportage LBP
- voor constructieve gegevens: zie tek. / berekeningen WSP
- voor installatie gegevens: zie tek. / berekeningen Forc Installatie
- voor brandveiligheid: zie rapporten LBP
- voor bouwtechnische randvoorwaarden: zie rapportage / tekening LBP



visualisatie ter illustratie, gevoeltekening is leidend

groot/pagid
25.04.2022 datum

Scholencolplex Landtong Amstelveen project
Landtong 8, 10 en 12, Amstelveen: adresgegevens
Gemeente Amstelveen: opdrachtgever

Plattegrond Begane Grond onderdeel
1:100 schaal

4587-TO-100 project- en tekeningnummer
Technisch Ontwerp: projectfase

F. (Frans) van Heemst: projectmanager
H.S. (Harwin) Meerk: getekend

RoosRos Architecten
L.J. Oosterstraat 2 | 3261 LH
Oud-Beijerland

0186 69 15 80
info@roosros.nl
www.roosros.nl

DEFINITIEF

ROOSROS
ARCHITECTEN