


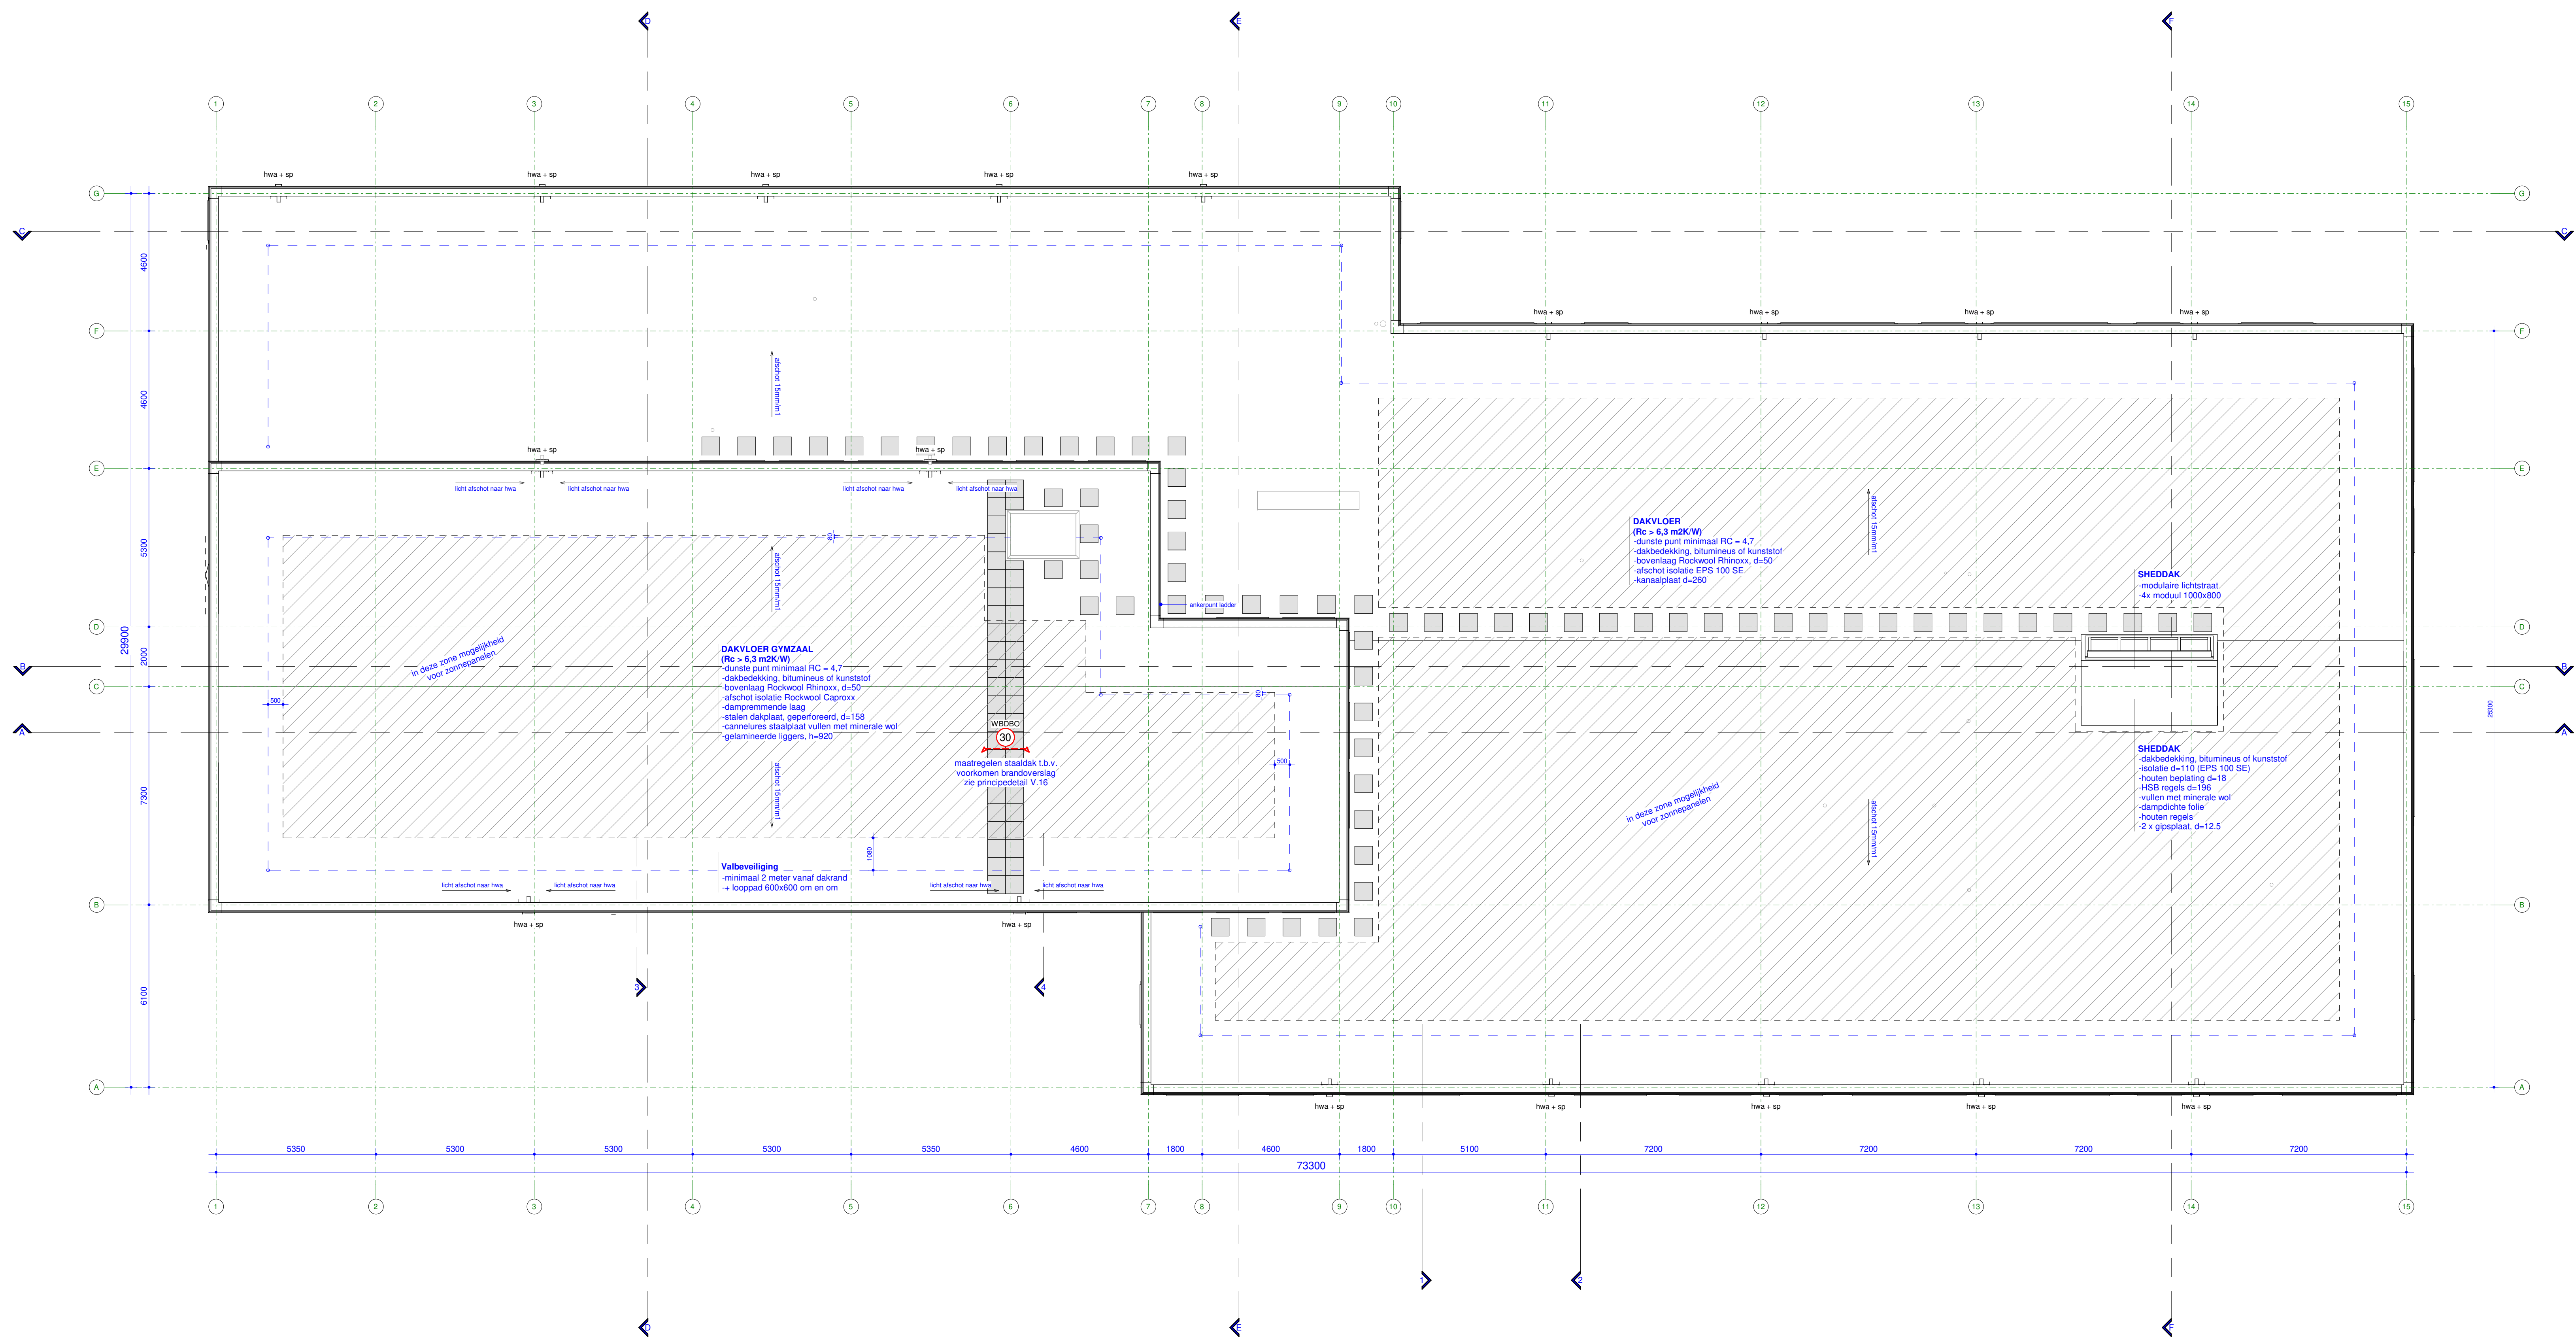

visualisatie ter illustratie, geveltekening is leidend

: gewijzigd
25.04.2022: datum

Scholencomplex Landtong Amstelveen: project
Landtong 8, 10 en 12, Amstelveen: adresgegevens
Gemeente Amstelveen: opdrachtgever

Dakplattegrond: onderdeel
1 : 100; schaal

4587-TO-130: project- en tekeningnummer
Technisch Ontwerp: projectfase

F. (Frans) van Heemst: projectmanager
H.S. (Harwin) Meerkerk: getekend

RoosRos Architecten
L.J. Costerstraat 2 | 3261 LH
Oud-Beijerland

0186 69 15 80
info@roosros.n
www.roosros.n

ROOSROS
ARCHITECTEN

DEFINITIEF