



RENVOOI GEVELS

- hws + sp combi hws alvoer en spouer (BMT)
- ZW zonwering, alle zonbelaste gevels (oriëntatie oost, west, zuid) voorzien van buitenzonwering, (alle glasvlakken van de zonbelaste gevels voorzien van zonwerend glas)
- ZWU zonwering uitval scherm, ter plaatse van de kinderdagverblijf ruimtes uitvalschermen toepassen, het uitval deel op ca. 2 meter hoogte beginnen, zodat je er onderdoor kunt lopen
- VD verduistering, bij gymzaal t.b.v. tafeltennisvereniging
- VM vleermuizen, voorziening voor vleermuizen middels open stootvoeg met breedte van 2,5 centimeter, bij de hoek van gevel gaat het om de laatste stootvoeg
- BP belpaneel in n.l.b. RAL-kleur
- BB brievenbussen, 3 stuks boven elkaar, in n.l.b. RAL-kleur
- AG accent gevel, om en om gestapeld clickbrick, zie details
- Voor kleuren en materialen zie document TO-600 Materialen en kleuren


VOORGEVEL (ZUID)

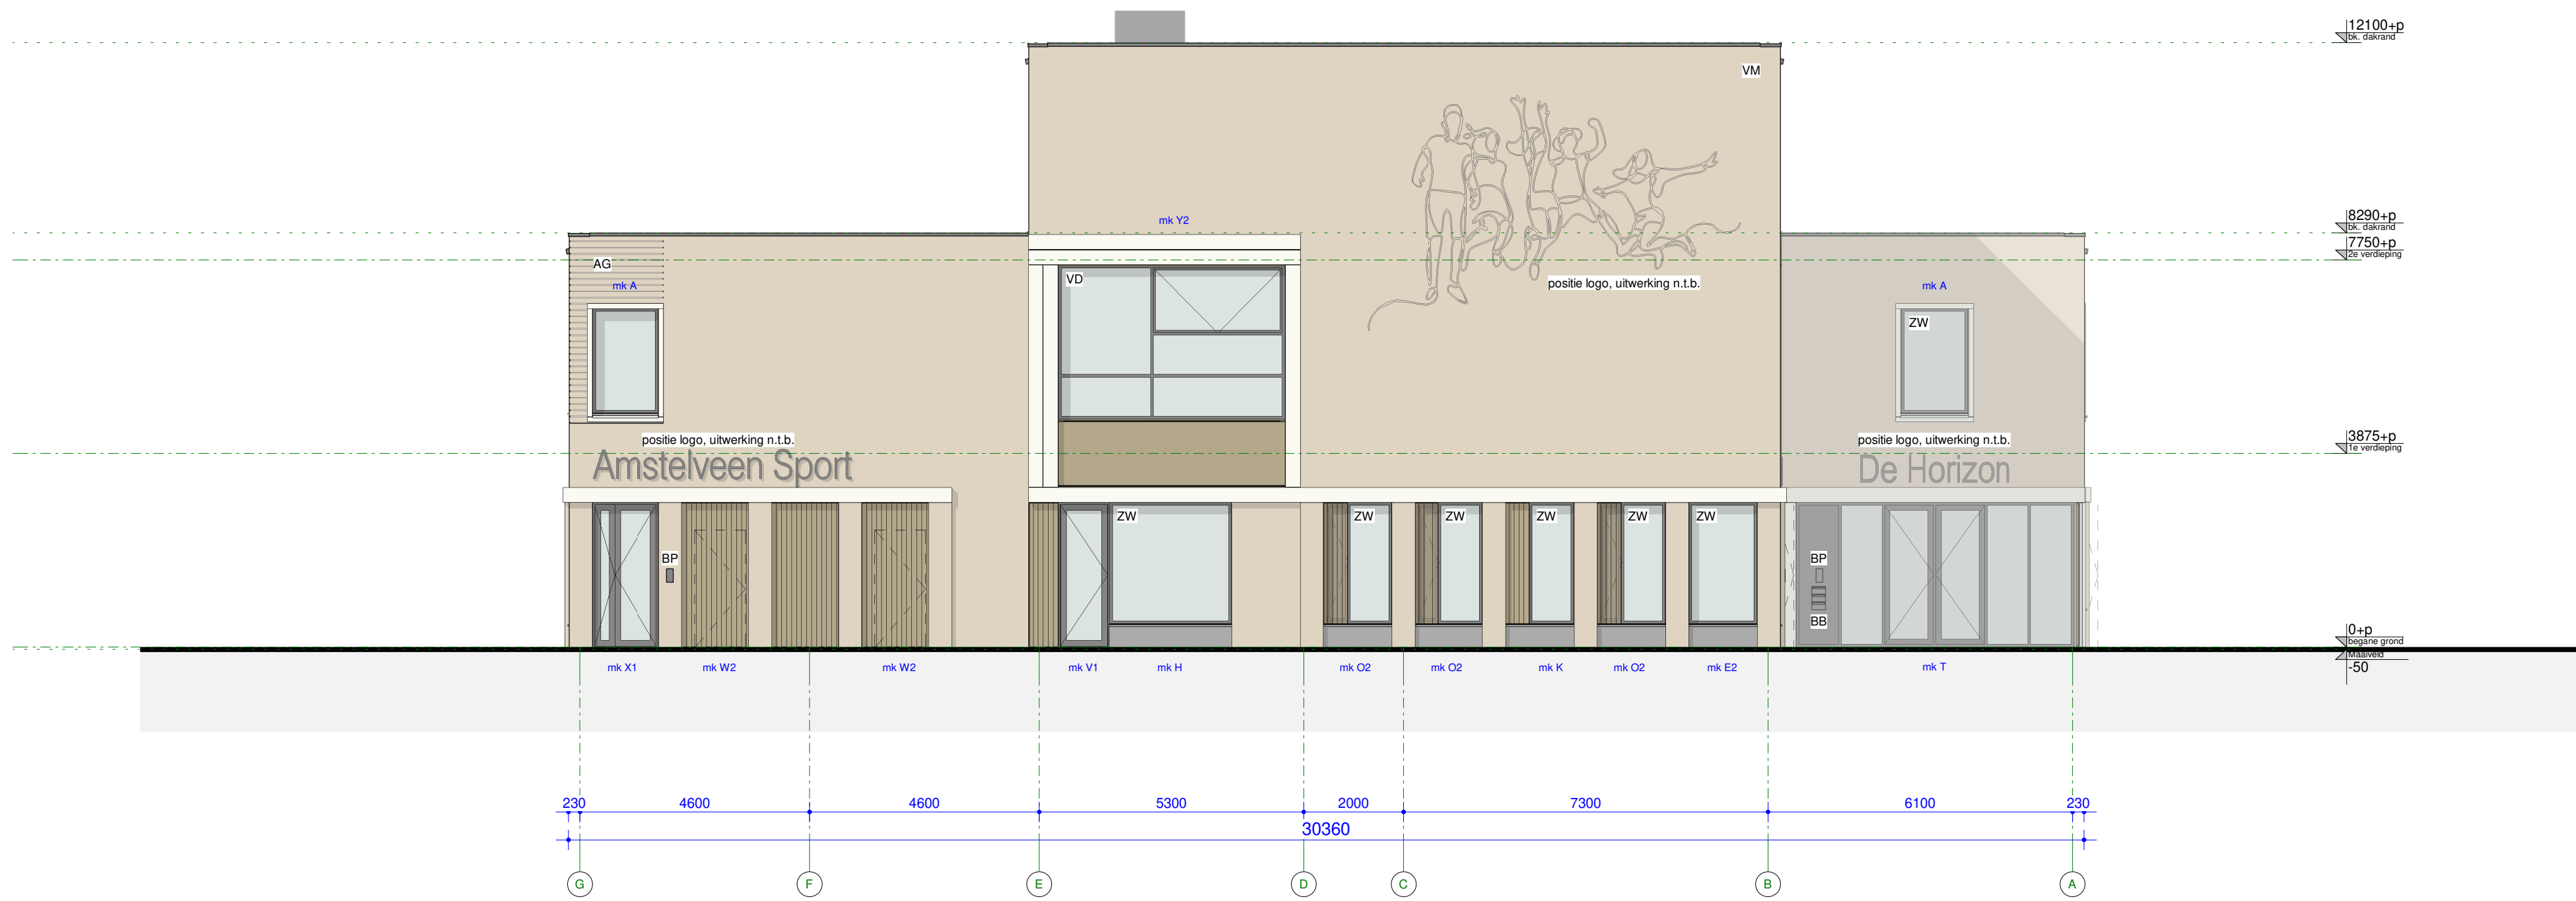

LINKER GEVEL (WEST)

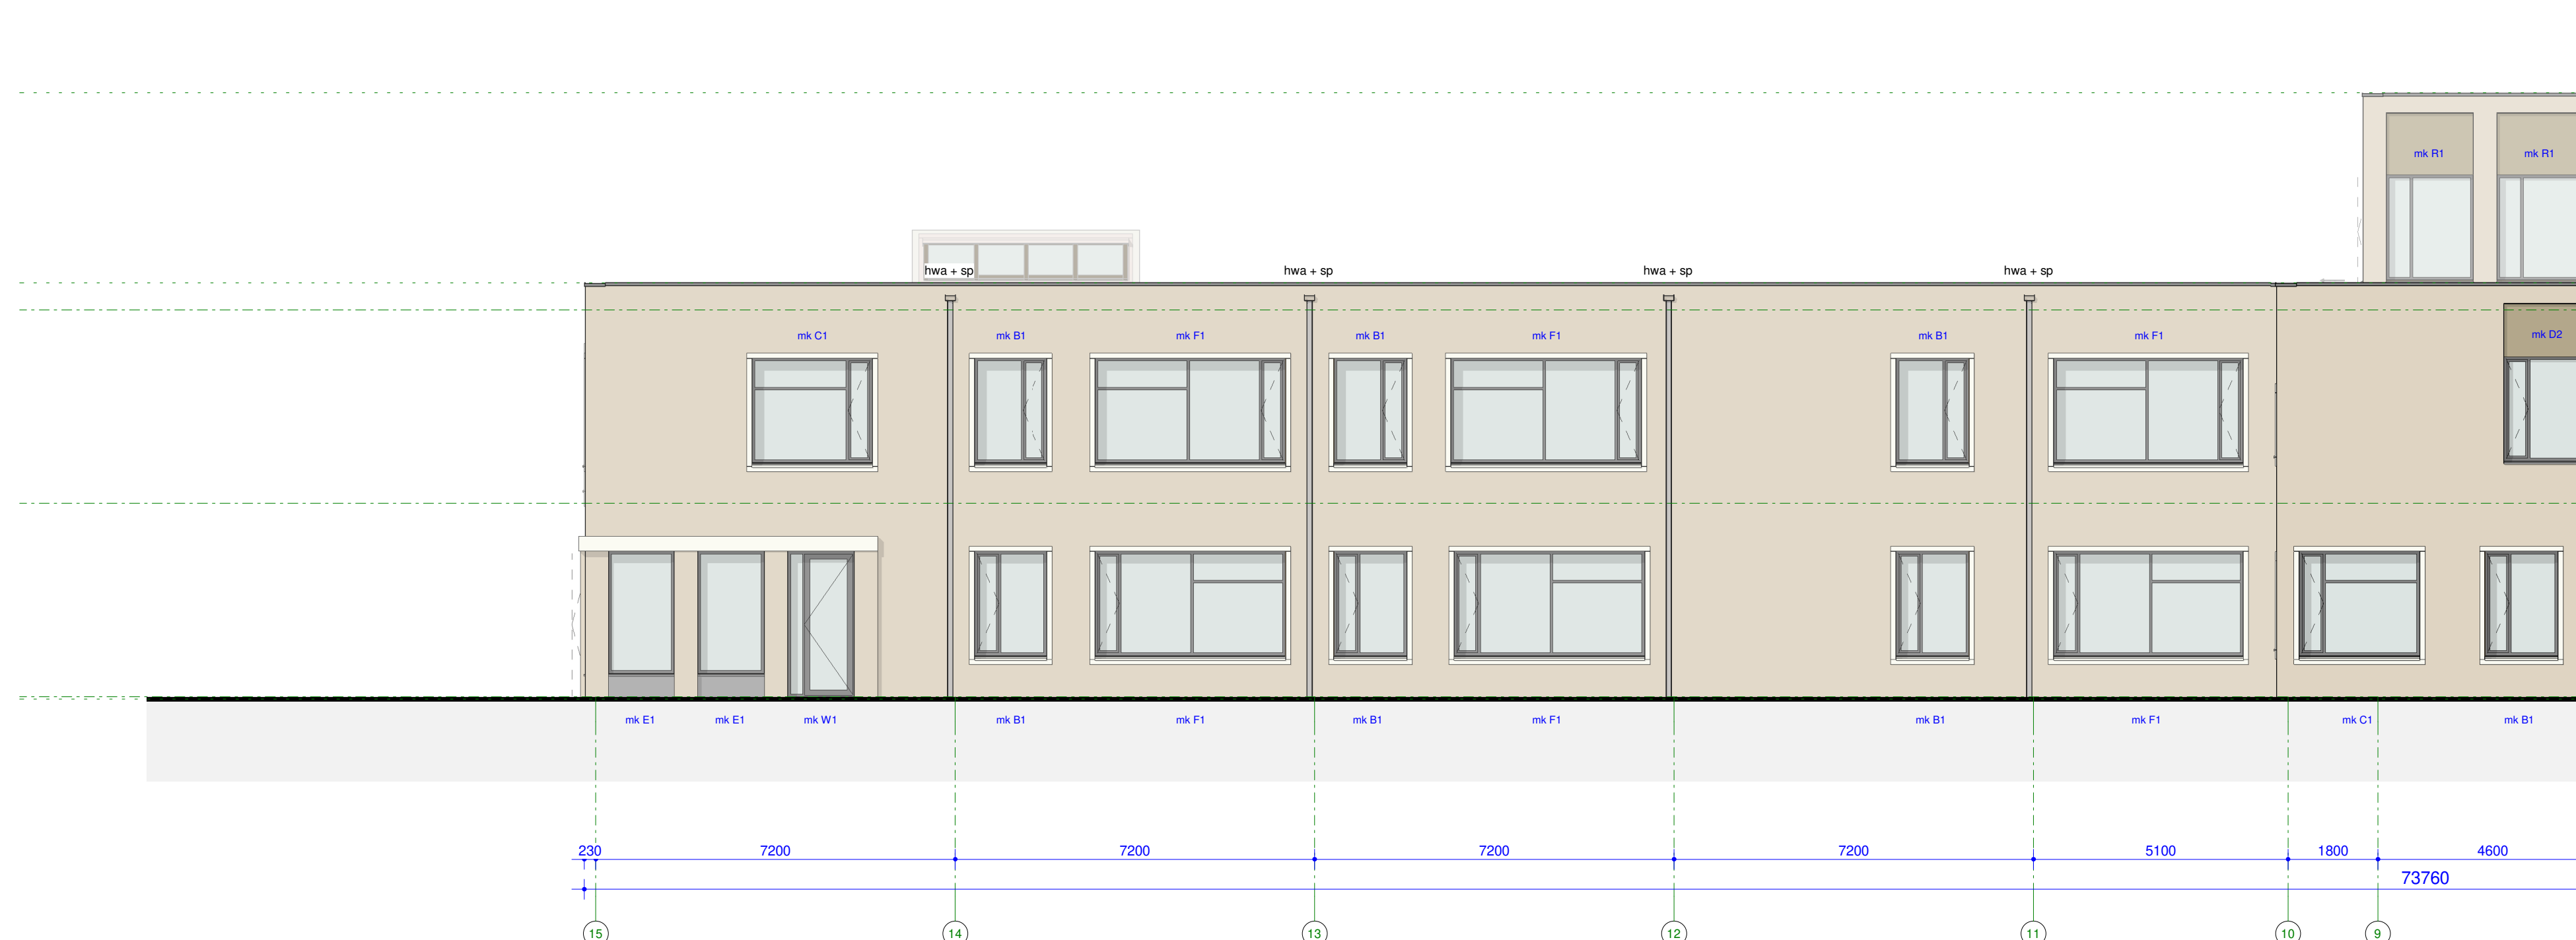

ACHTERGEVEL (NOORD)

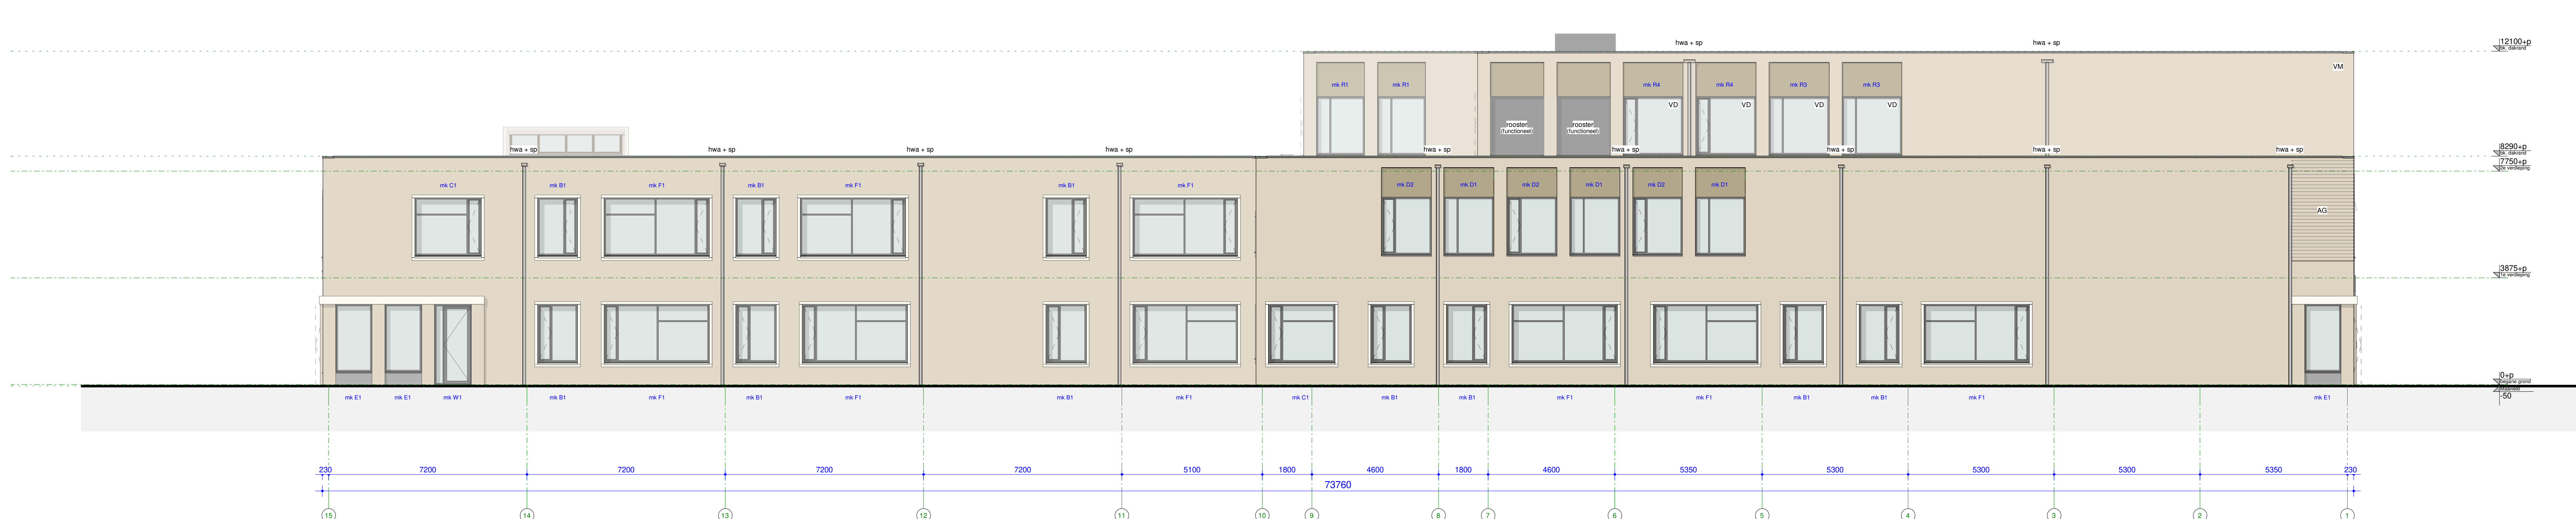

RECHTER GEVEL (OOST)



visualisatie ter illustratie, gevloekening is leidend

25.04.2022 datum
Scholencomplex Landtong Amstelveen project
Landtong 8, 10 en 12, Amstelveen adresgegevens
Gemeente Amstelveen opdrachtgever
Gevelaanzichten onderdeel
1:100 schaal
4587-TO-200 project- en tekeningnummer
Technisch Ontwerp projectfase
F. (Frans) van Heemst projectmanager
H.S. (Harwin) Meerkerk getekend

RoosRos Architecten
L.J. Oosterstraat 2 | 3261 LH
Oud-Beijerland
0186 69 15 80
info@roosros.nl
www.roosros.nl

DEFINITIEF

ROOSROS
ARCHITECTEN