



visualisatie ter illustratie, geveltekening is leidend

: gewijzigd
25.04.2022: datum

Scholencomplex Landtong Amstelveen: project
Landtong 8, 10 en 12, Amstelveen: adresgegevens
Gemeente Amstelveen: opdrachtgever

Oppervlakten en brandcompartimenten: onderdeel
: schaal

4587-TO-500: project- en tekeningnummer
Technisch Ontwerp: projectfase

F. (Frans) van Heemst: projectmanager
H.S. (Harwin) Meerkerk: getekend

RoosRos Architecten
L.J. Costerstraat 2 | 3261 LH
Oud-Beijerland


0186 69 15 80
info@roosros.nl
www.roosros.nl

DEFINITIEF


ROOSROS
ARCHITECTEN




Bruto vloeroppervlak (BVO)		
Naam	Level	Opp.
BVO - begane grond	RR_00_V0	1893 m²
BVO - eerste verdieping	RR_00_V1	1818 m²
BVO - tweede verdieping	RR_00_V2	41 m²
		3752 m²

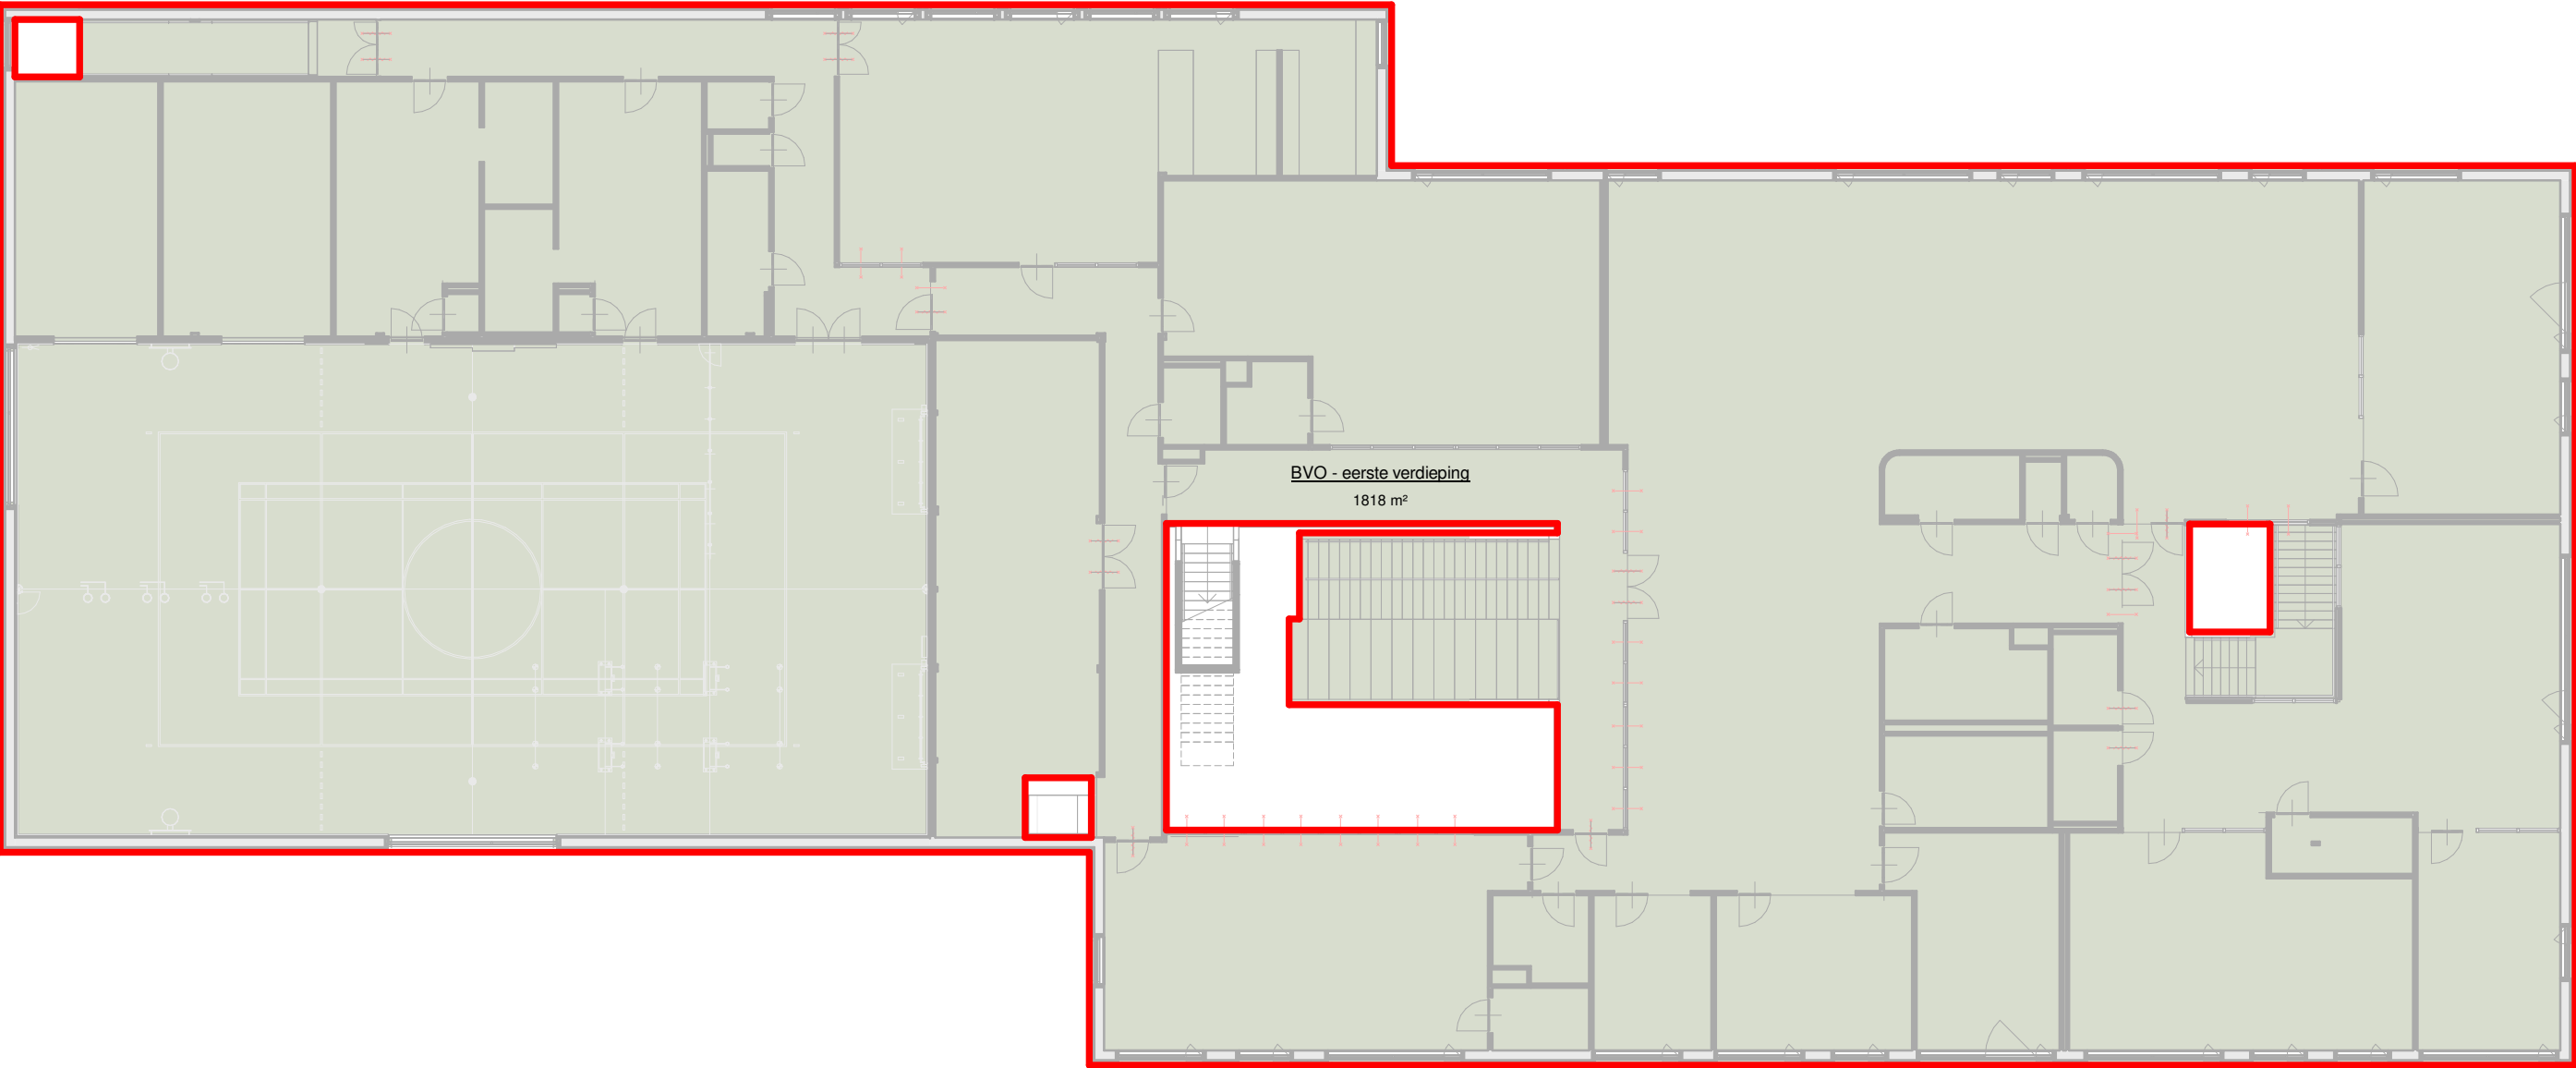

Bruto vloeroppervlak (BVO)		
Naam	Level	Opp.
BVO - begane grond	RR_00_V0	1893 m²
BVO - eerste verdieping	RR_00_V1	1818 m²
BVO - tweede verdieping	RR_00_V2	41 m²
		3752 m²

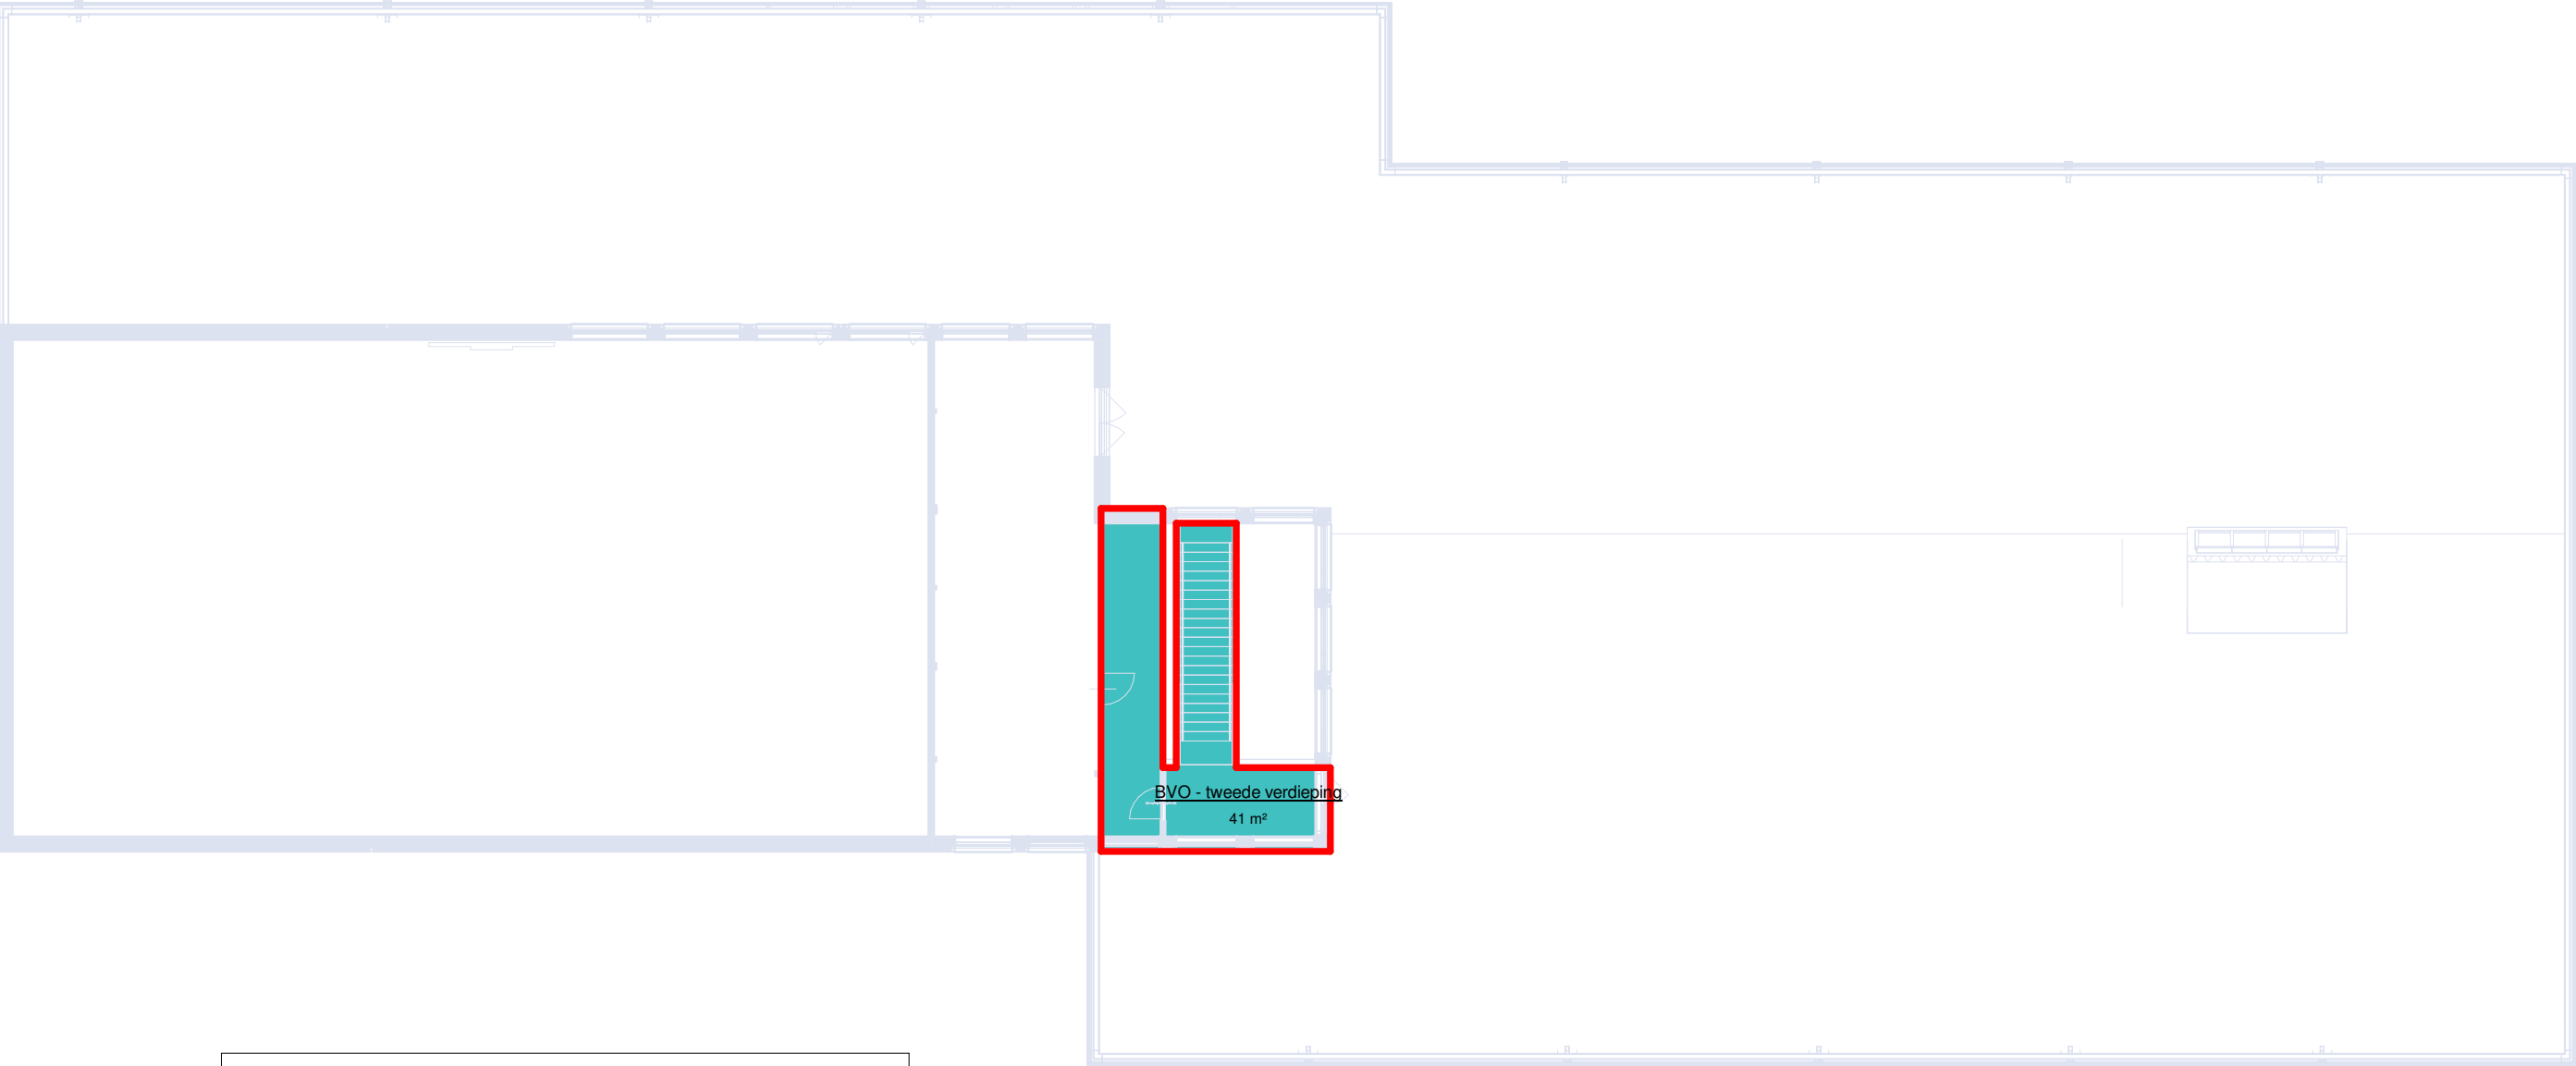


Bruto vloeroppervlak (BVO)		
Naam	Level	Opp.
BVO - begane grond	RR_00__V0	1893 m²
BVO - eerste verdieping	RR_00__V1	1818 m²
BVO - tweede verdieping	RR_00__V2	41 m²
		3752 m²

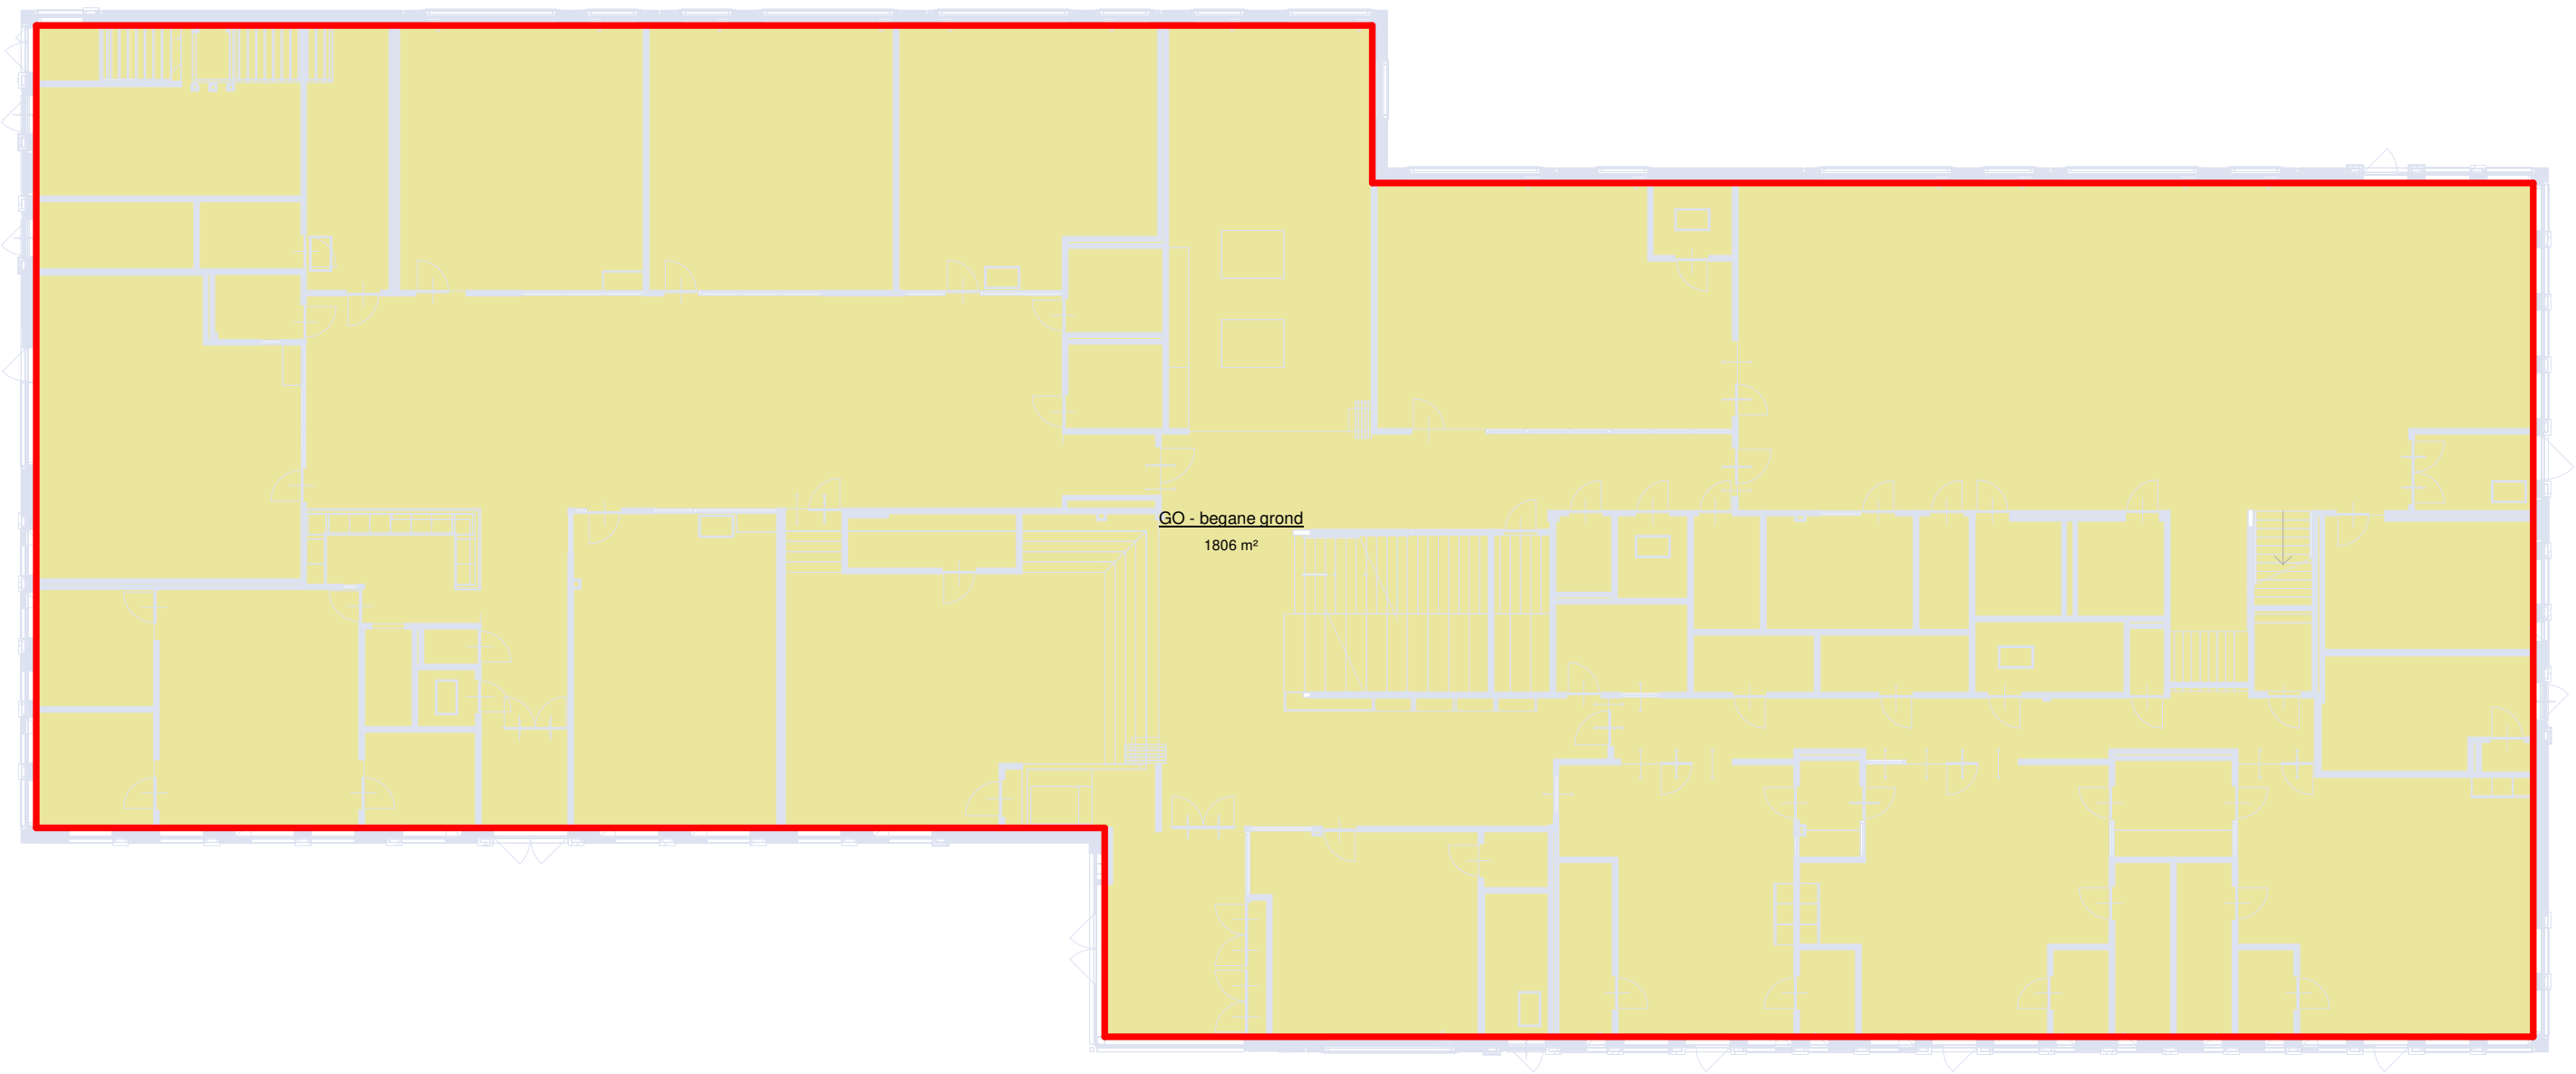


Gebruiks oppervlak (GO)		
Naam	Level	Opp.
GO - begane grond	RR_00_V0	1806 m²
GO - eerste verdieping	RR_00_V1	1661 m²
GO - tweede verdieping	RR_00_V2	25 m²
		3492 m²



Gebruiks oppervlak (GO)		
Naam	Level	Opp.
GO - begane grond	RR_00_V0	1806 m²
GO - eerste verdieping	RR_00_V1	1661 m²
GO - tweede verdieping	RR_00_V2	25 m²
		3492 m²

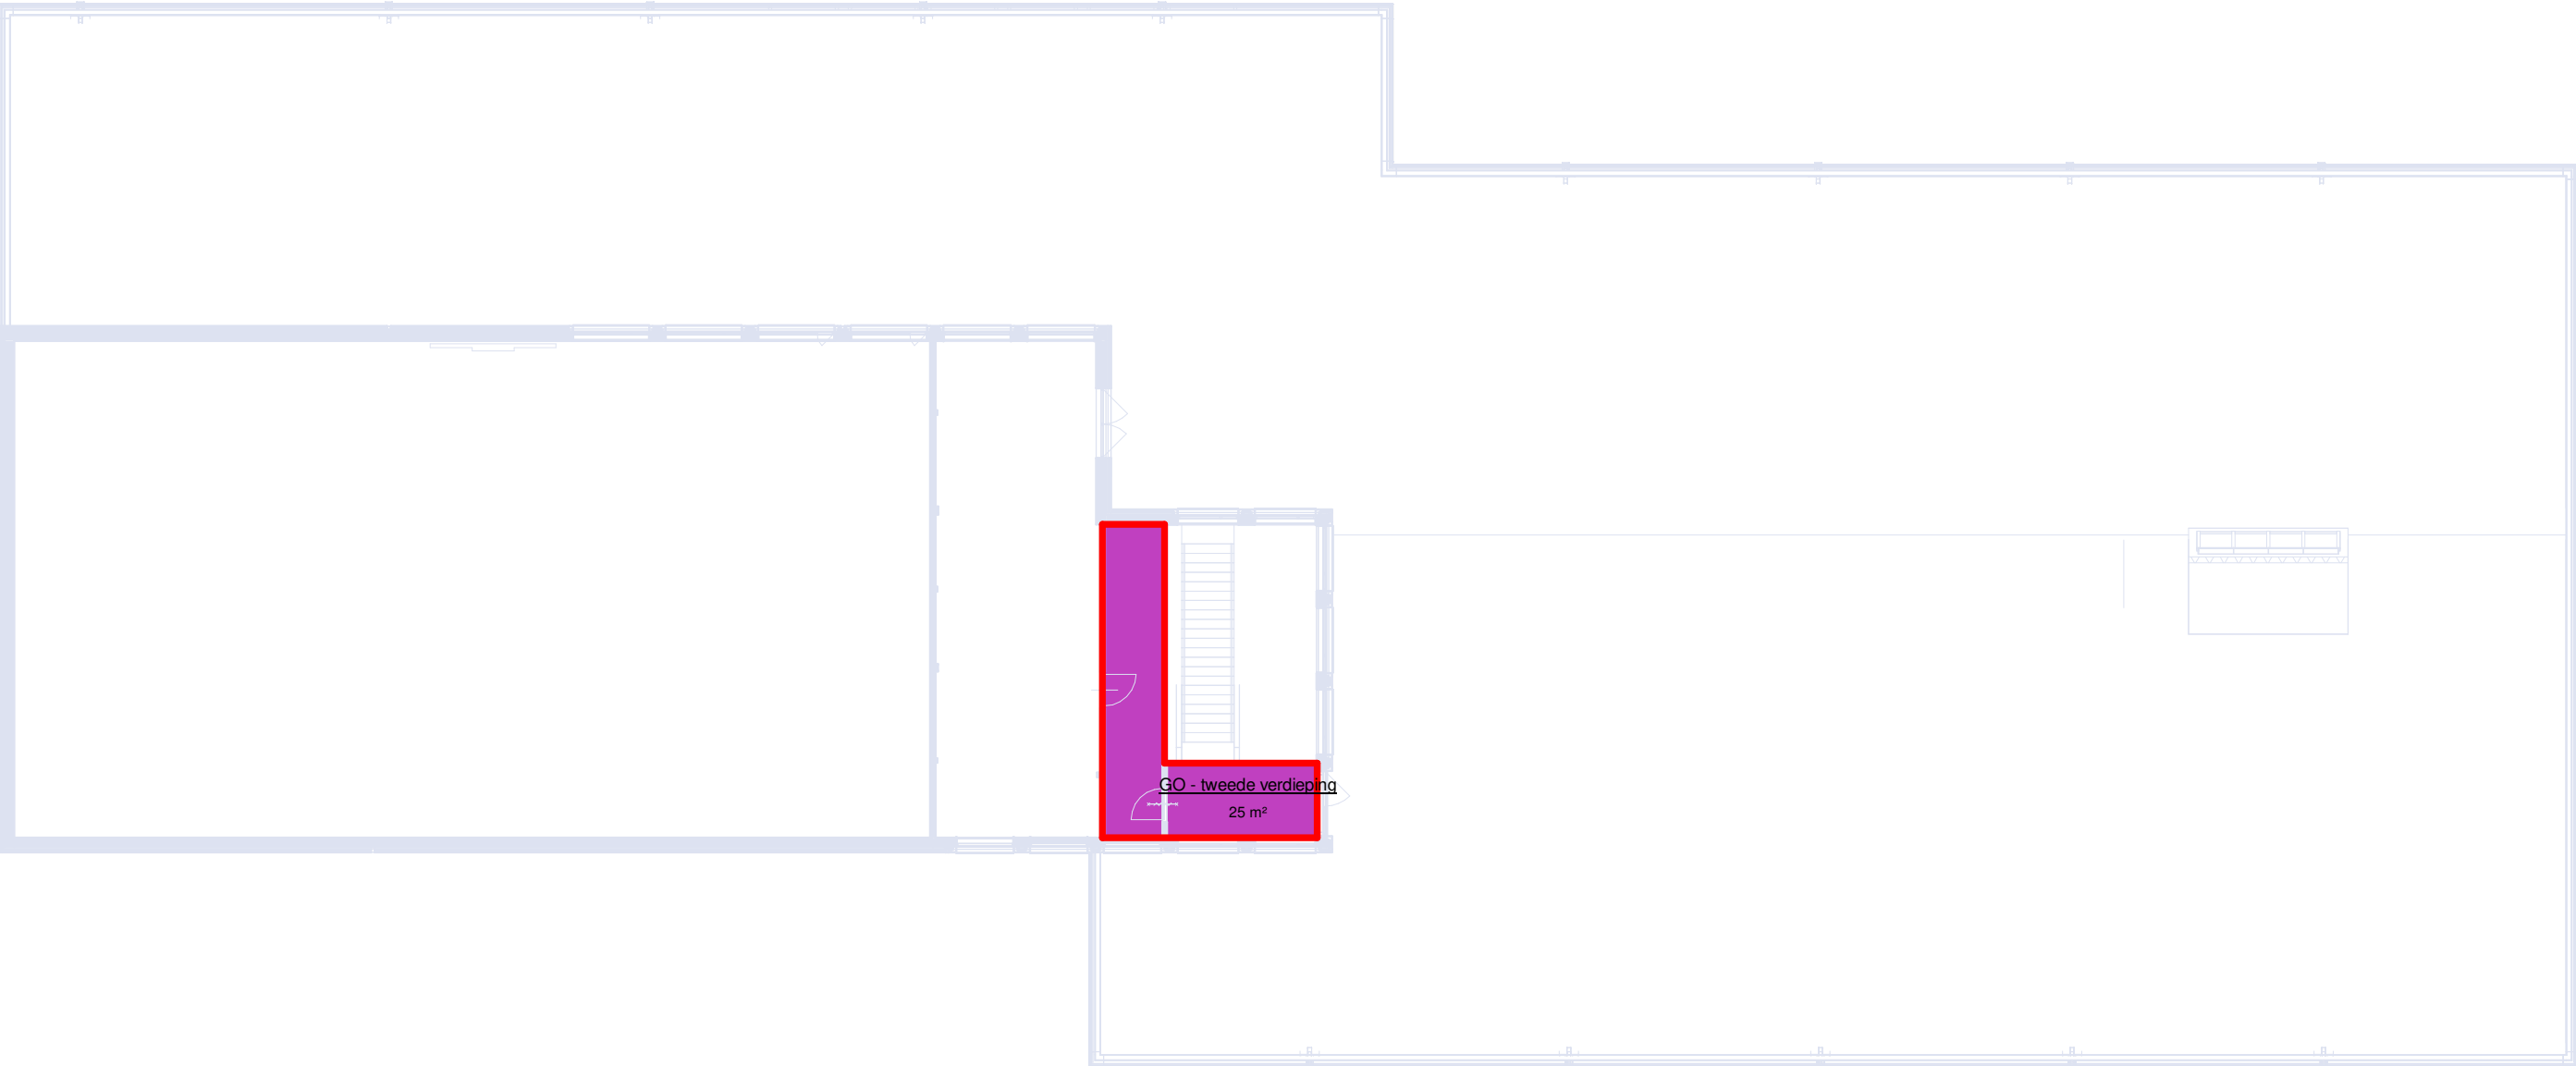


Gebruiks oppervlak (GO)		
Naam	Level	Opp.
GO - begane grond	RR_00_V0	1806 m²
GO - eerste verdieping	RR_00_V1	1661 m²
GO - tweede verdieping	RR_00_V2	25 m²
		3492 m²

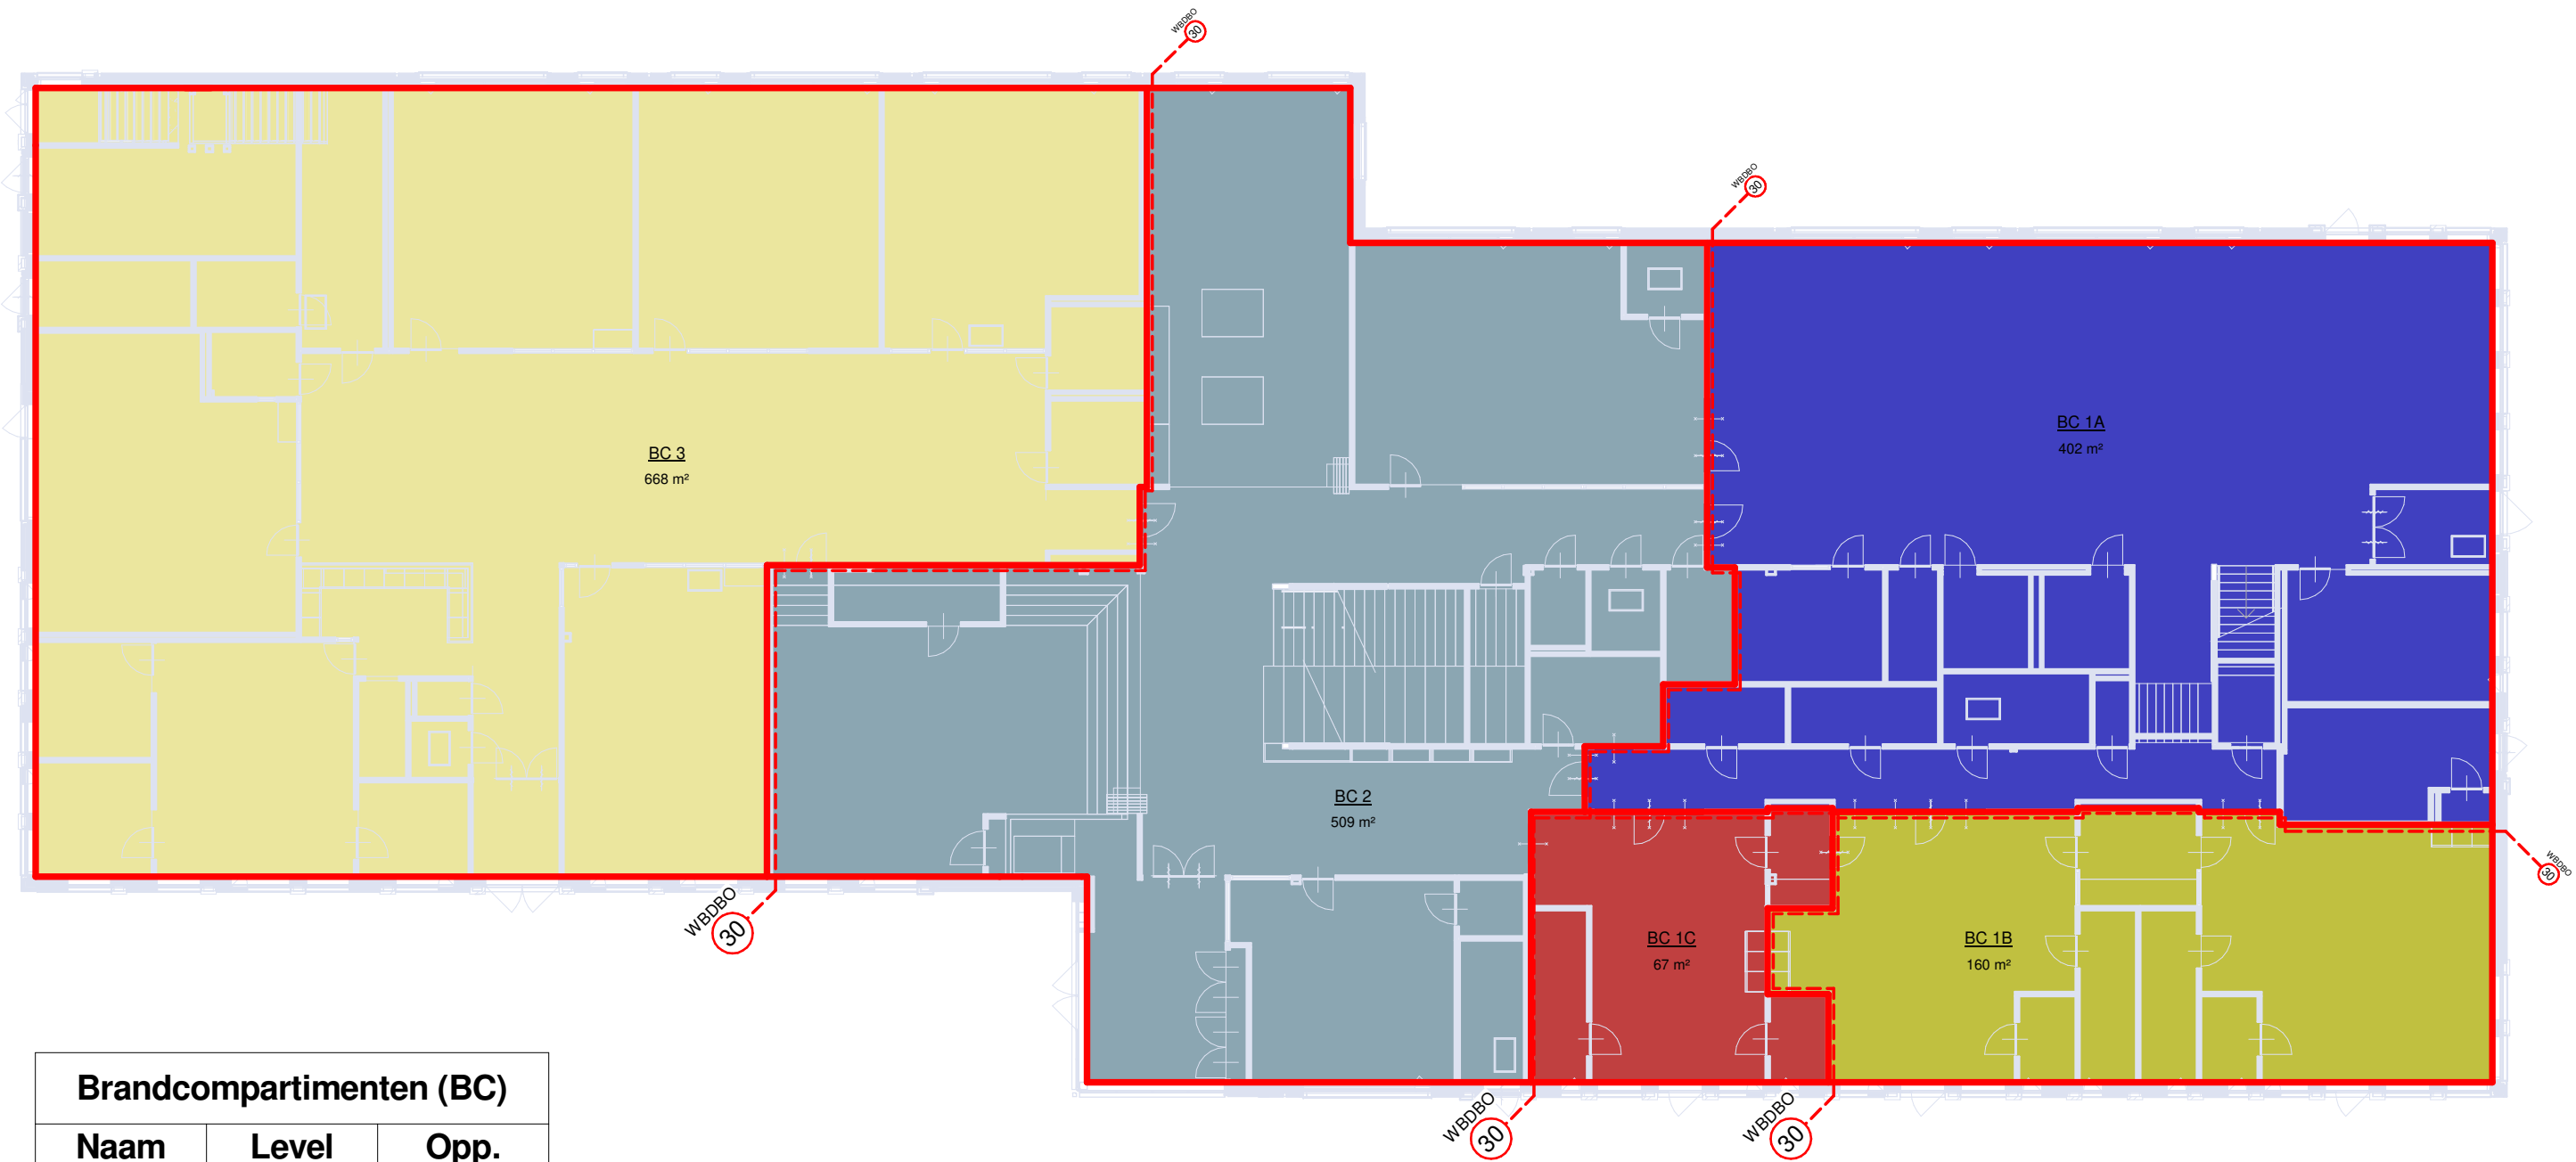

Brandcompartimenten (BC)		
Naam	Level	Opp.
BC 2	RR_00_V0	509 m²
BC 2	RR_00_V1	275 m²
BC 2	RR_00_V2	9 m²
		794 m²
BC 3	RR_00_V0	668 m²
BC 3	RR_00_V1	18 m²
		685 m²
BC 4	RR_00_V1	564 m²
		564 m²
BC 5	RR_00_V1	574 m²
		574 m²
BC TR	RR_00_V1	66 m²
BC TR	RR_00_V2	16 m²
		82 m²

Brandcompartimenten (BC)		
Naam	Level	Opp.
BC 1A	RR_00_V0	402 m²
BC 1A	RR_00_V1	178 m²
		580 m²
BC 1B	RR_00_V0	160 m²
		160 m²
BC 1C	RR_00_V0	67 m²
		67 m²
Totaal BC 1		807 m²

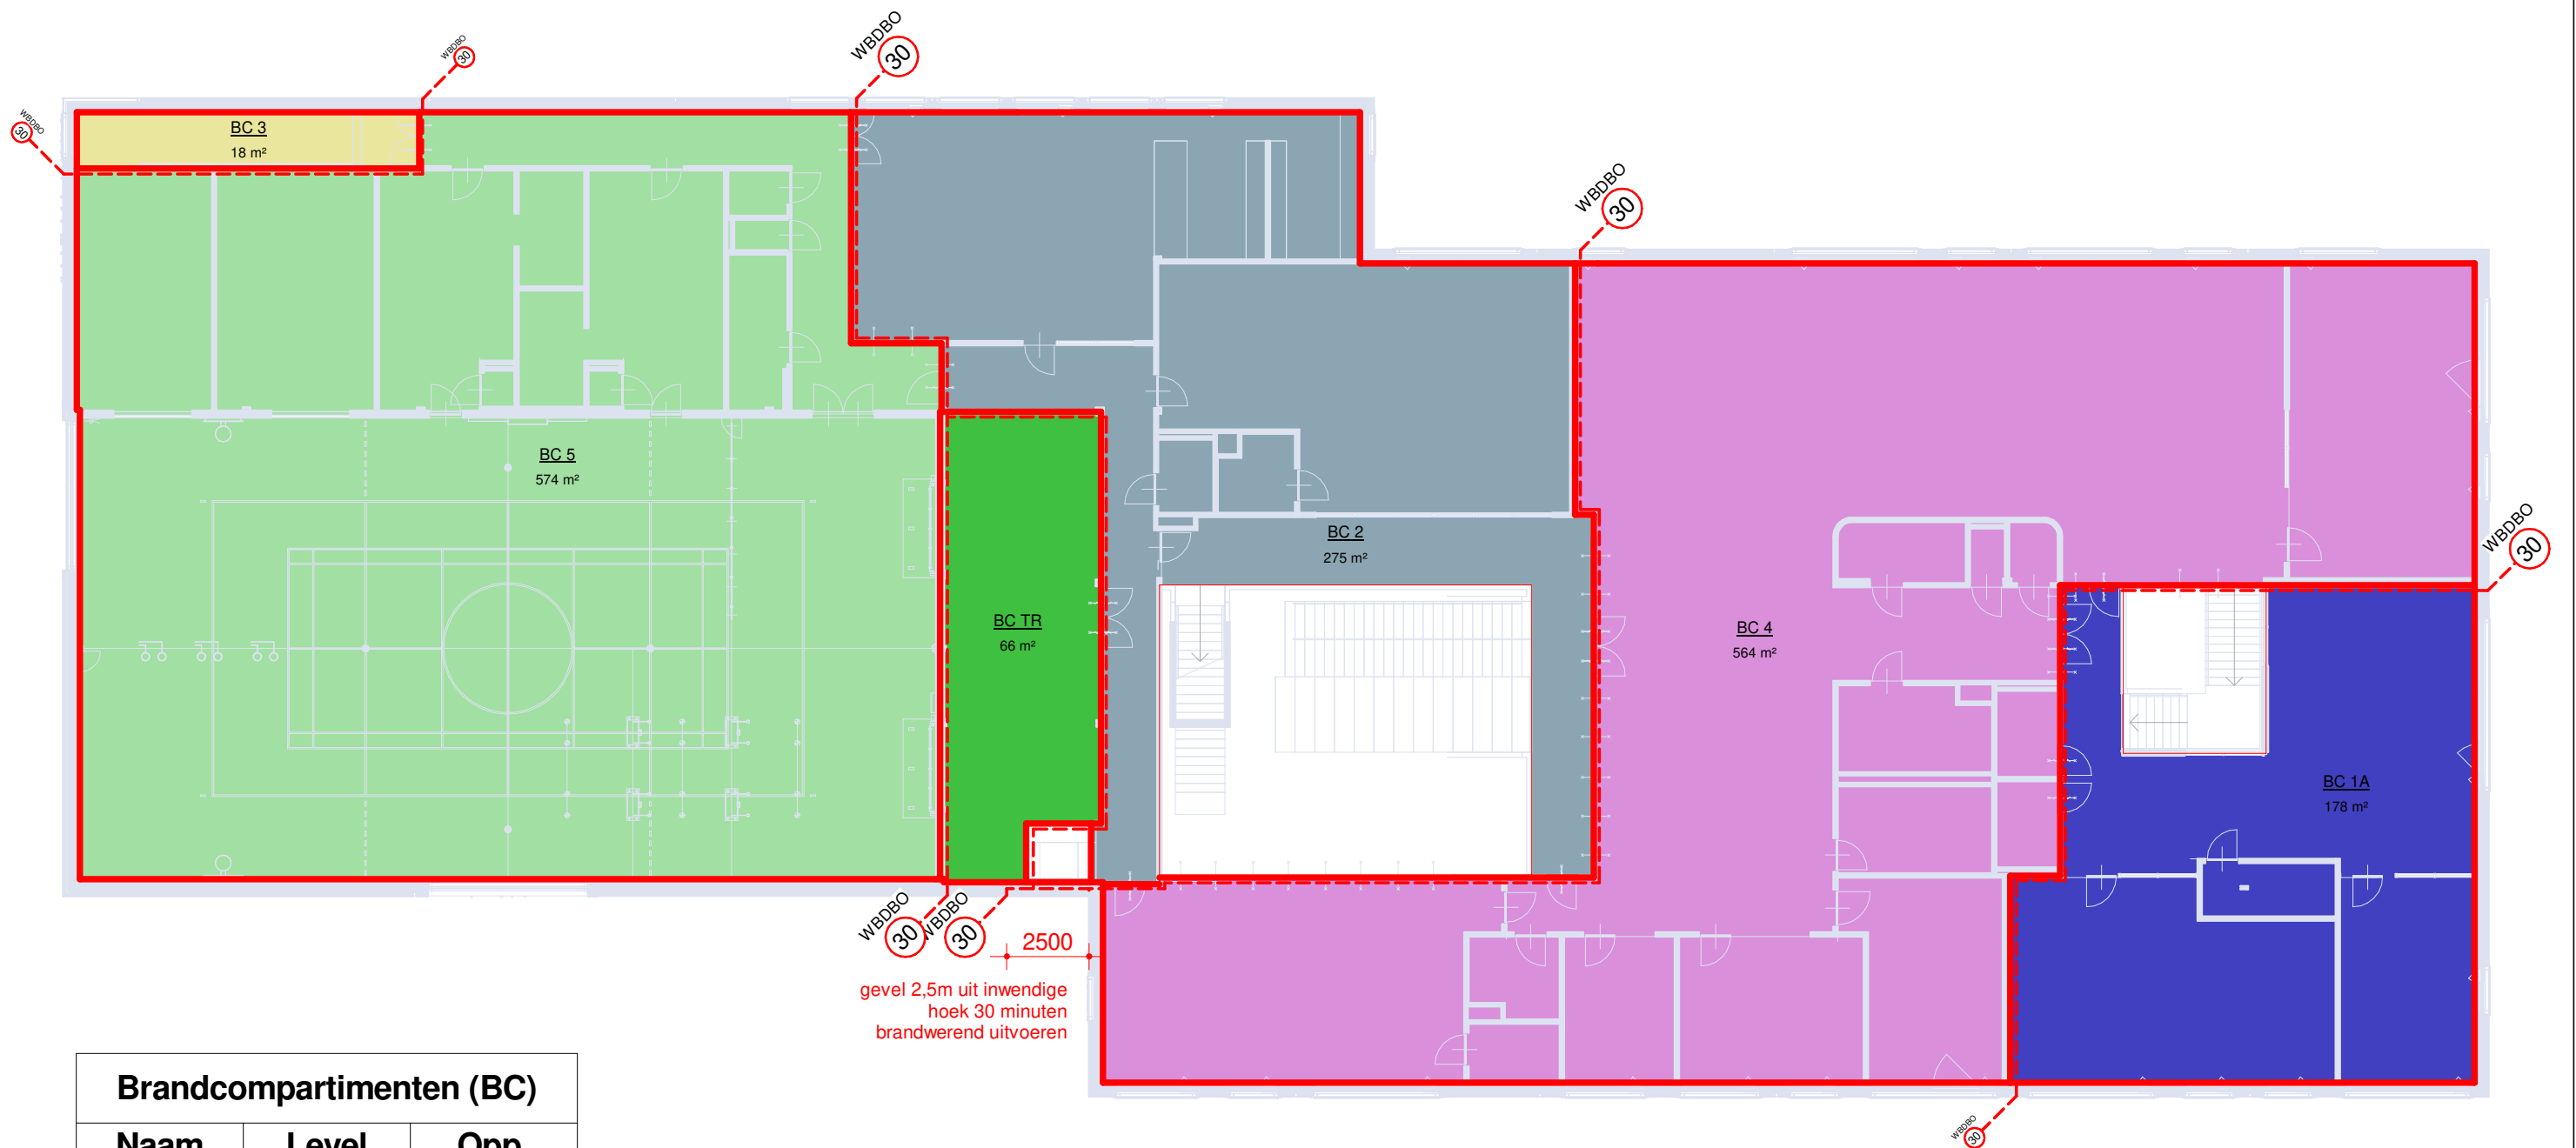

Brandcompartimenten (BC)

Naam	Level	Opp.
BC 2	RR_00_V0	509 m²
BC 2	RR_00_V1	275 m²
BC 2	RR_00_V2	9 m²
		794 m²
BC 3	RR_00_V0	668 m²
BC 3	RR_00_V1	18 m²
		685 m²
BC 4	RR_00_V1	564 m²
		564 m²
BC 5	RR_00_V1	574 m²
		574 m²
BC TR	RR_00_V1	66 m²
BC TR	RR_00_V2	16 m²
		82 m²

Brandcompartimenten (BC)


Naam	Level	Opp.
BC 1A	RR_00_V0	402 m²
BC 1A	RR_00_V1	178 m²
		580 m²
BC 1B	RR_00_V0	160 m²
		160 m²
BC 1C	RR_00_V0	67 m²
		67 m²
Totaal BC 1		807 m²

ROOSROS
ARCHITECTEN

Brandcompartimenten 1e verdieping: onderdeel


1 : 200: schaal

4587: projectnummer

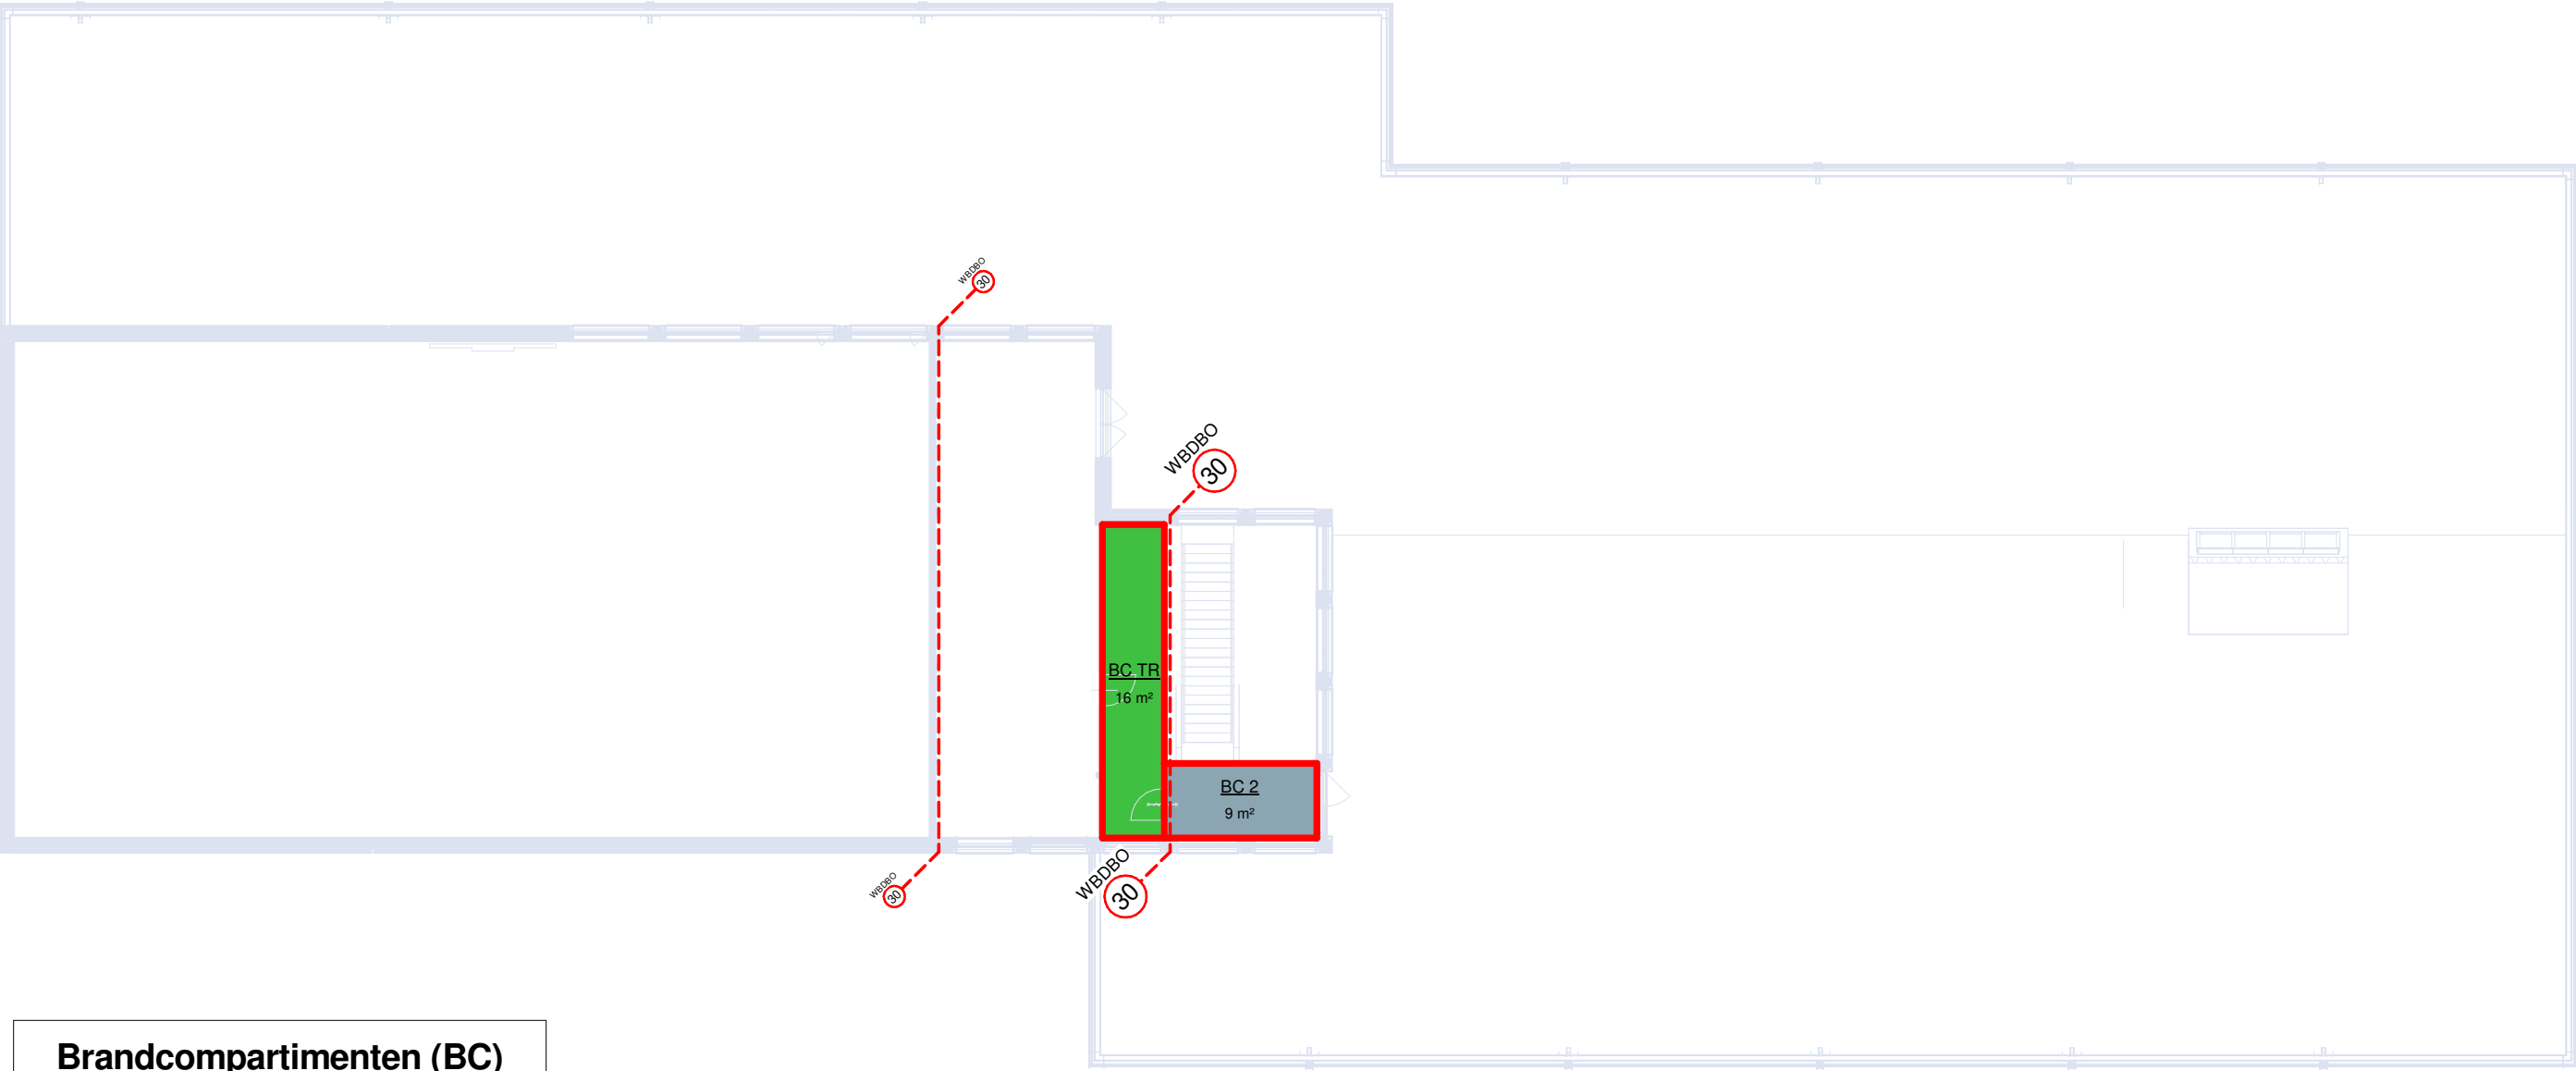

Brandcompartimenten (BC)		
Naam	Level	Opp.
BC 2	RR_00__V0	509 m²
BC 2	RR_00__V1	275 m²
BC 2	RR_00__V2	9 m²
		794 m²
BC 3	RR_00__V0	668 m²
BC 3	RR_00__V1	18 m²
		685 m²
BC 4	RR_00__V1	564 m²
		564 m²
BC 5	RR_00__V1	574 m²
		574 m²
BC TR	RR_00__V1	66 m²
BC TR	RR_00__V2	16 m²
		82 m²


Brandcompartimenten (BC)		
Naam	Level	Opp.
BC 1A	RR_00__V0	402 m²
BC 1A	RR_00__V1	178 m²
		580 m²
BC 1B	RR_00__V0	160 m²
		160 m²
BC 1C	RR_00__V0	67 m²
		67 m²
Totaal BC 1		807 m²

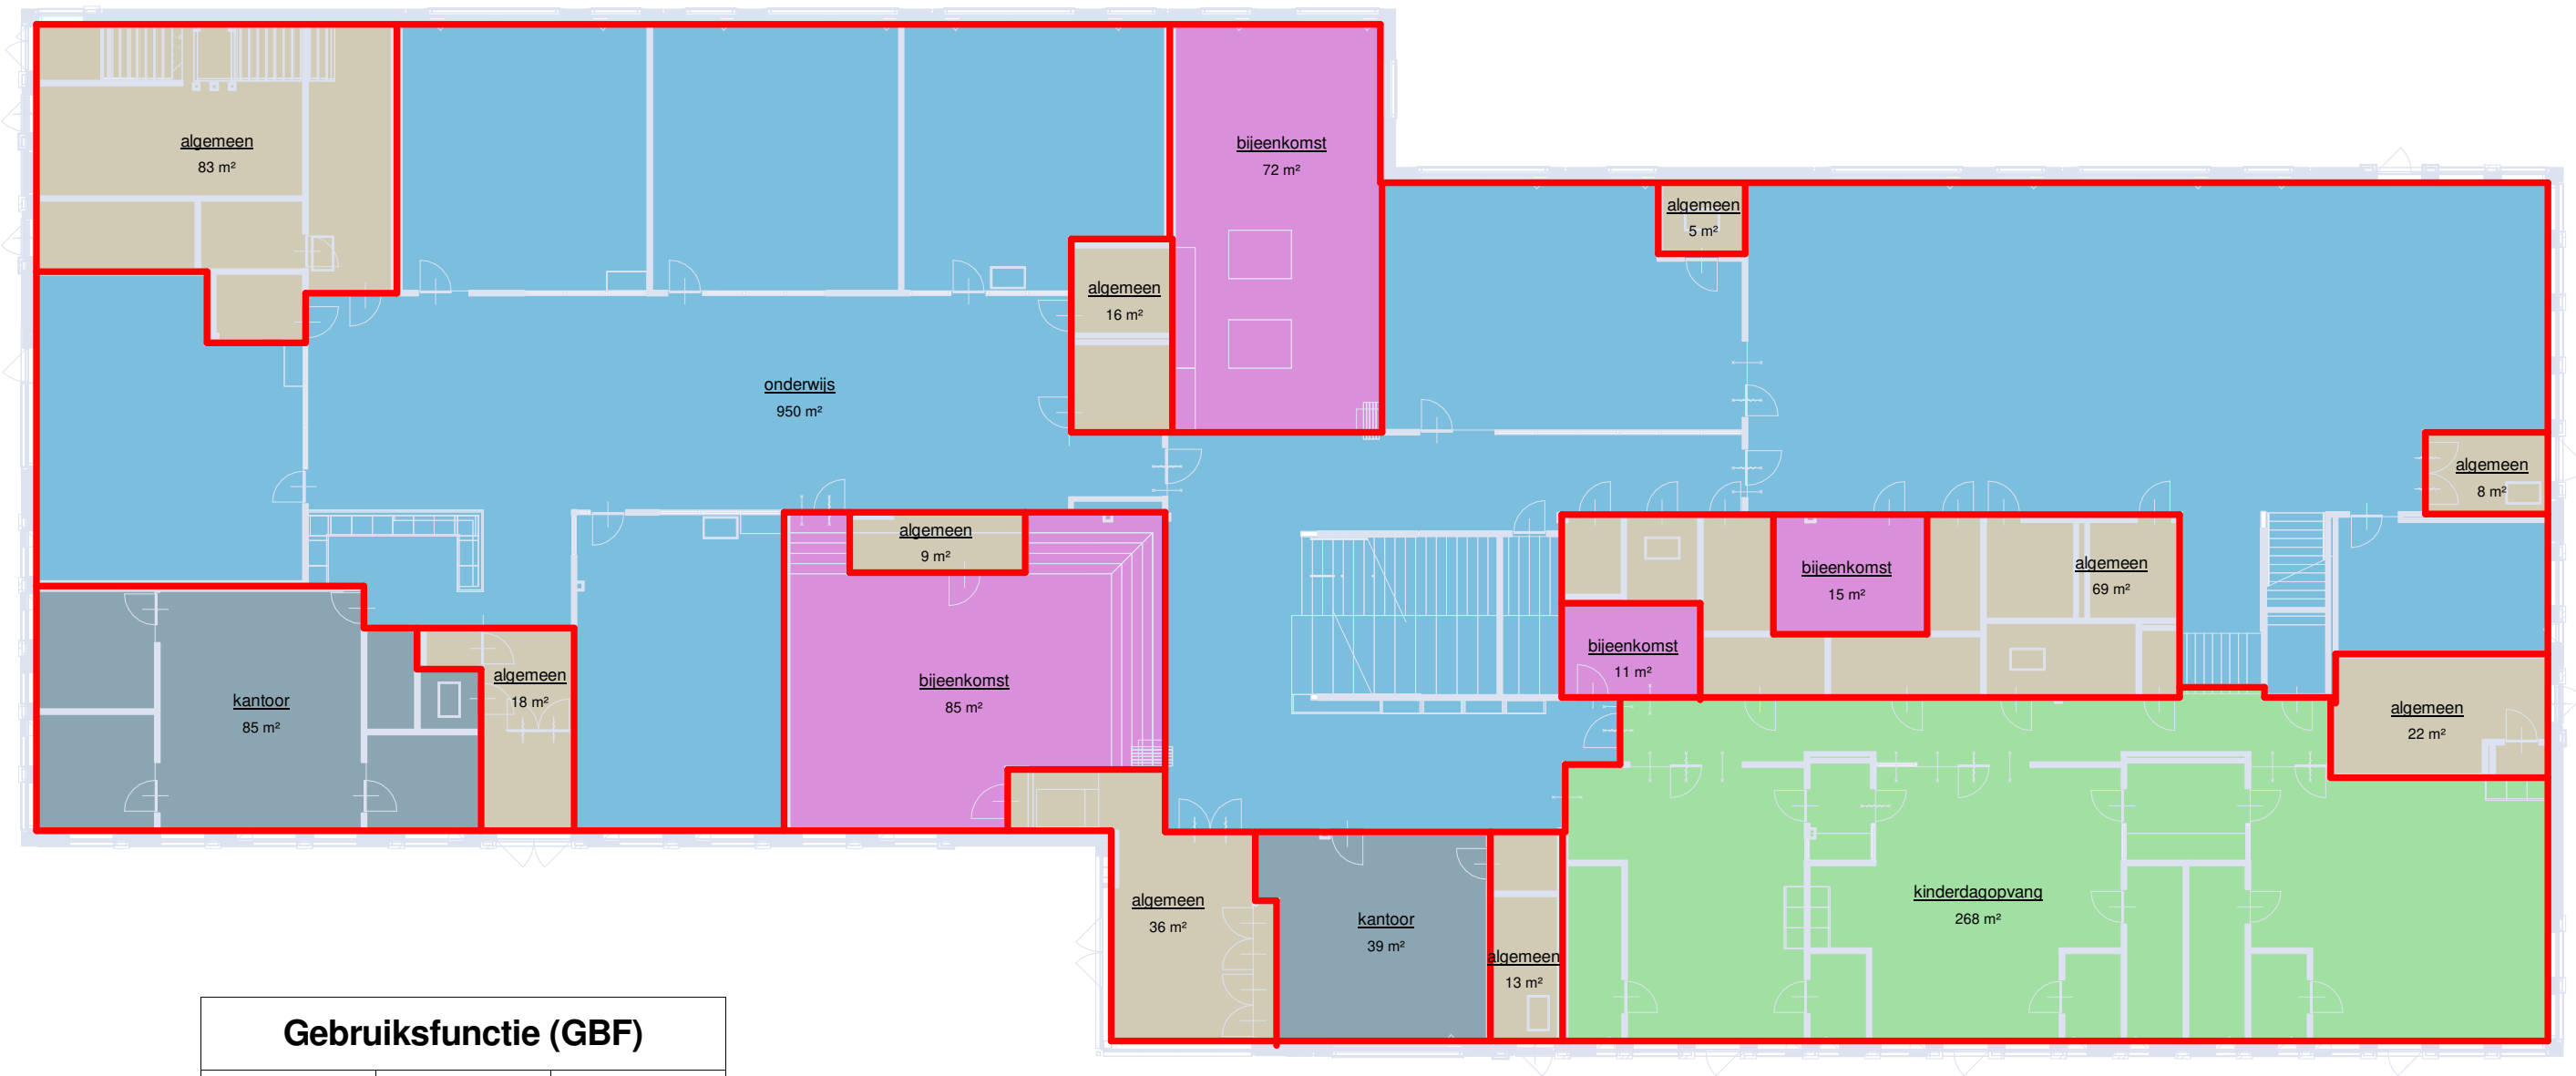

Gebruiksfunctie (GBF)		
Naam	Level	Opp.
algemeen	RR_00_V0	280 m²
algemeen	RR_00_V1	306 m²
		586 m²
bijeenkomst	RR_00_V0	184 m²
bijeenkomst	RR_00_V1	180 m²
		364 m²
kantoor	RR_00_V0	124 m²
kantoor	RR_00_V1	16 m²
		140 m²
kinderdagopvang	RR_00_V0	268 m²
		268 m²
onderwijs	RR_00_V0	950 m²
onderwijs	RR_00_V1	653 m²
		1603 m²
sport	RR_00_V1	505 m²
		505 m²
		3467 m²



Gebruiksfunctie (GBF)		
Naam	Level	Opp.
algemeen	RR_00_V0	280 m²
algemeen	RR_00_V1	306 m²
		586 m²
bijeenkomst	RR_00_V0	184 m²
bijeenkomst	RR_00_V1	180 m²
		364 m²
kantoor	RR_00_V0	124 m²
kantoor	RR_00_V1	16 m²
		140 m²
kinderdagopvang	RR_00_V0	268 m²
		268 m²
onderwijs	RR_00_V0	950 m²
onderwijs	RR_00_V1	653 m²
		1603 m²
sport	RR_00_V1	505 m²
		505 m²
		3467 m²

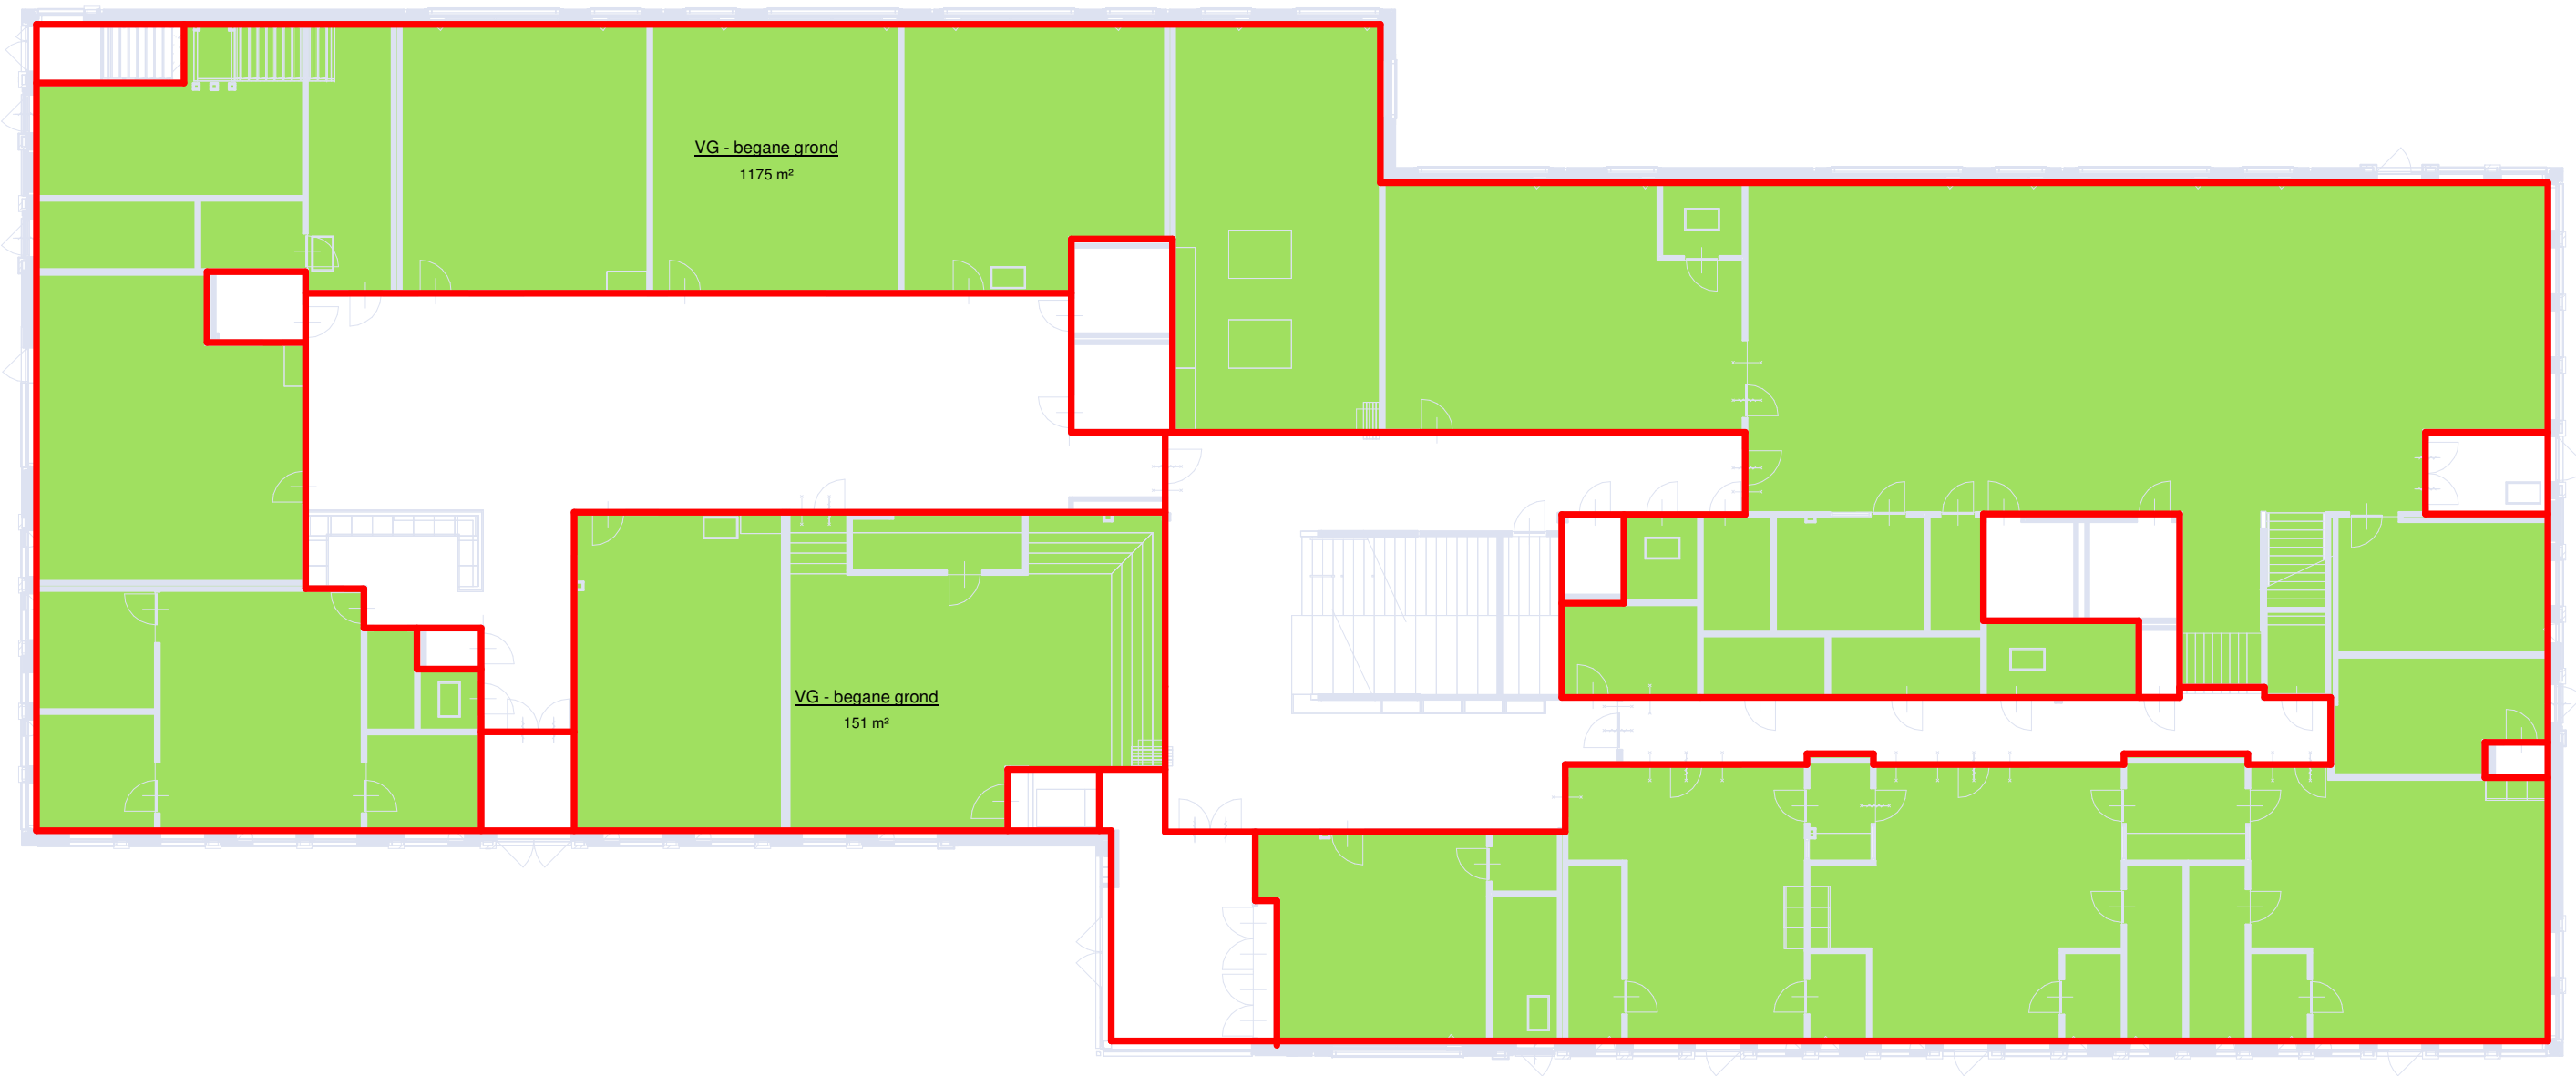

Verblijfsgebied (VG)		
Naam	Level	Opp.
VG - begane grond	RR_00__V0	1175 m²
VG - begane grond	RR_00__V0	151 m²
VG - 1e verdieping	RR_00__V1	856 m²
VG - 1e verdieping	RR_00__V1	509 m²
		2691 m²



Verblijfsgebied (VG)		
Naam	Level	Opp.
VG - begane grond	RR_00__V0	1175 m²
VG - begane grond	RR_00__V0	151 m²
VG - 1e verdieping	RR_00__V1	856 m²
VG - 1e verdieping	RR_00__V1	509 m²
		2691 m²