

Alle bouwkundige maten in het werk te controleren voor aanvang productie

Alle data/elektra/wateraansluitingen (t.b.v. aangegeven apparatuur) dienen door de installateur in het werk te worden voorzien

Alle moduul/inbouwmaten dienen gecontroleerd te worden door de leveranciers

Bevestigen meubels in overleg met bouwkundig i.v.m. kabel/leidingen in de vloer of wand

Alle scharnieren uitvoeren als softclose scharnieren

Materiaaldikte van legplanken in kasten afstemmen op belastingen zodanig dat de legplanken niet gaan doorbuigen



visualisatie ter illustratie, geveltekening is leidend

: gewijzigd
25.04.2022: datum

Scholencomplex Landtong Amstelveen: project
Landtong 8, 10 en 12, Amstelveen: adresgegevens
Gemeente Amstelveen: opdrachtgever


Vaste inrichting: onderdeel
: schaal

4587-TO-900: project- en tekeningnummer
Technisch Ontwerp: projectfase

F. (Frans) van Heemst: projectmanager
R. (Roel) Kusters: getekend

RoosRos Architecten
L.J. Costerstraat 2 | 3261 LH
Oud-Beijerland

0186 69 15 80
info@roosros.nl
www.roosros.nl




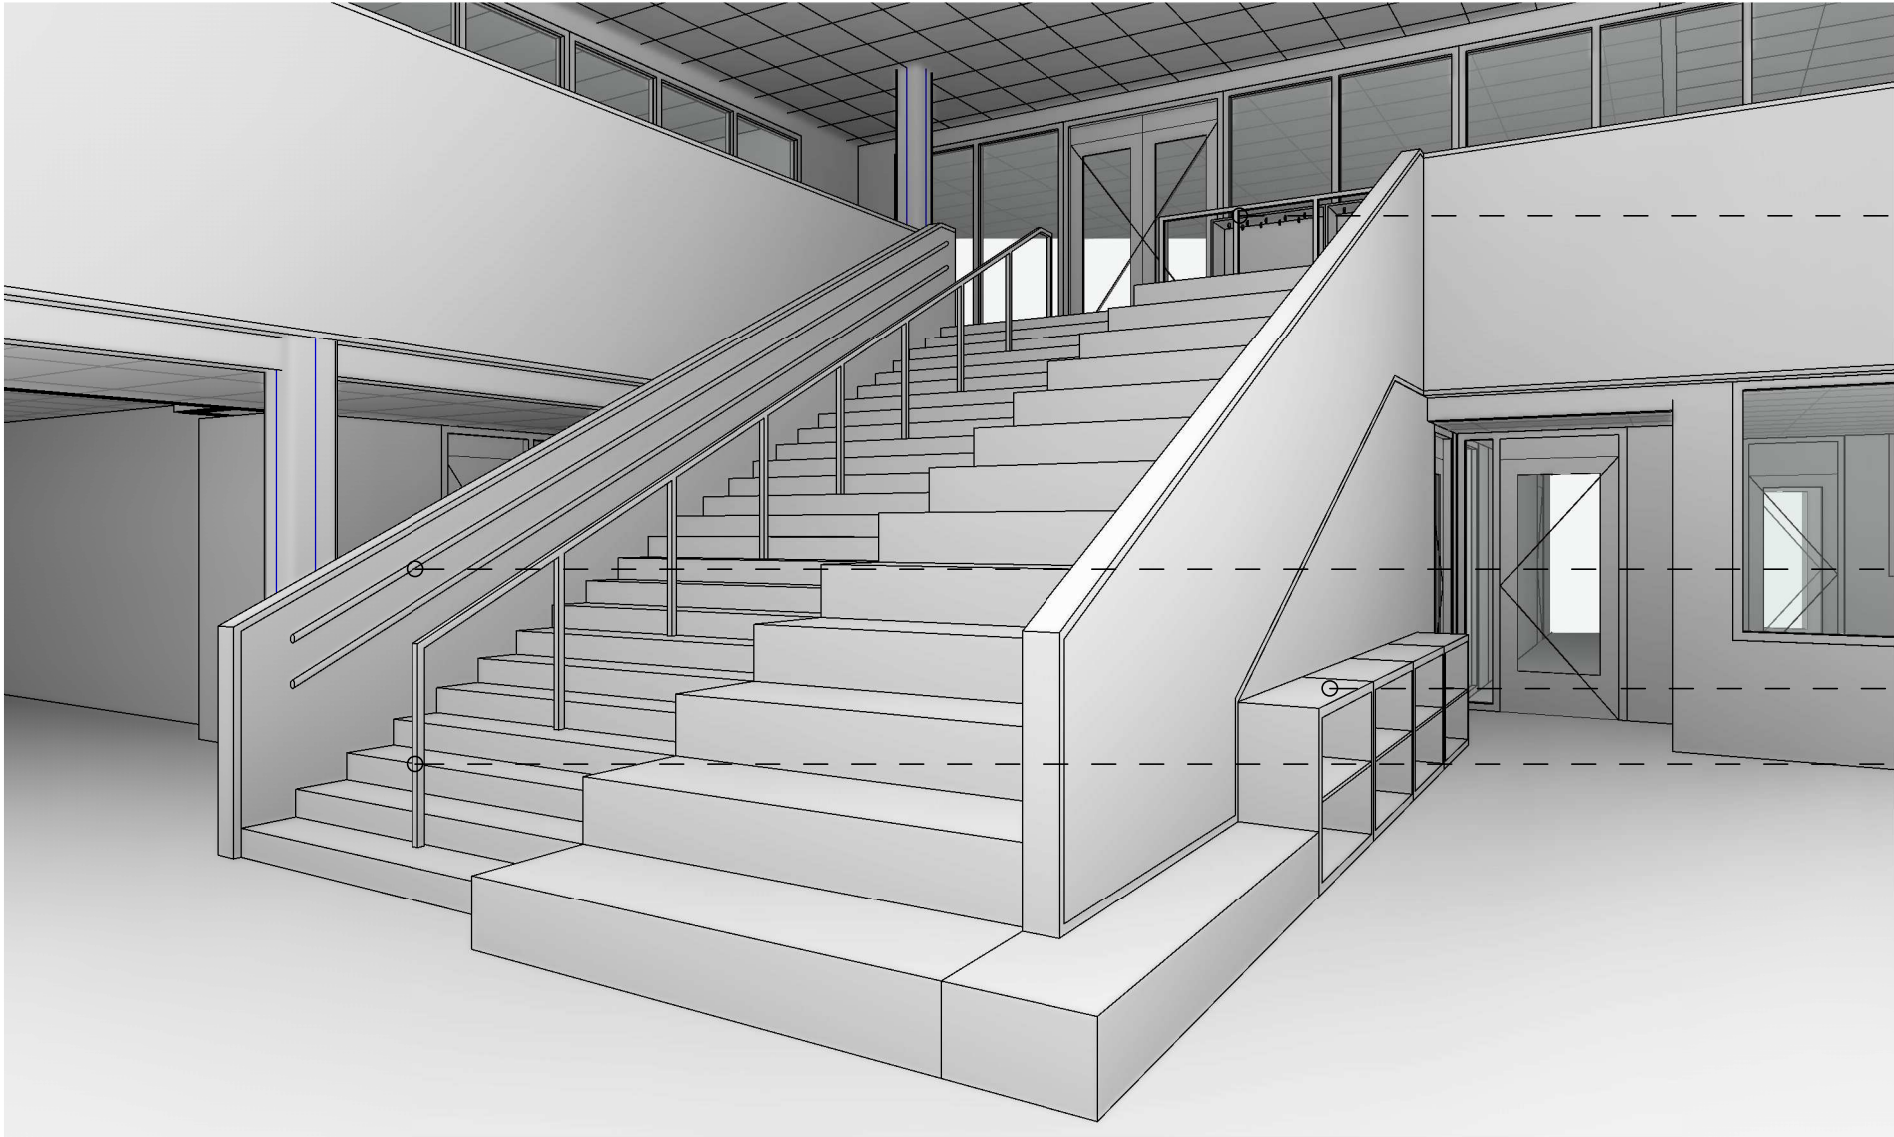


— — — Balustrade gecoat RAL 8025

— — — Leuning gecoat RAL 8025

— — — Meubelplaat - essen

— — — Balustrade gecoat RAL 8025

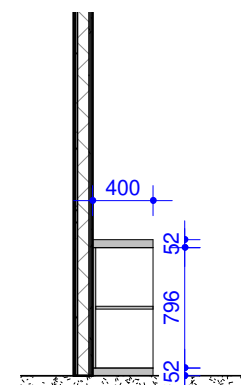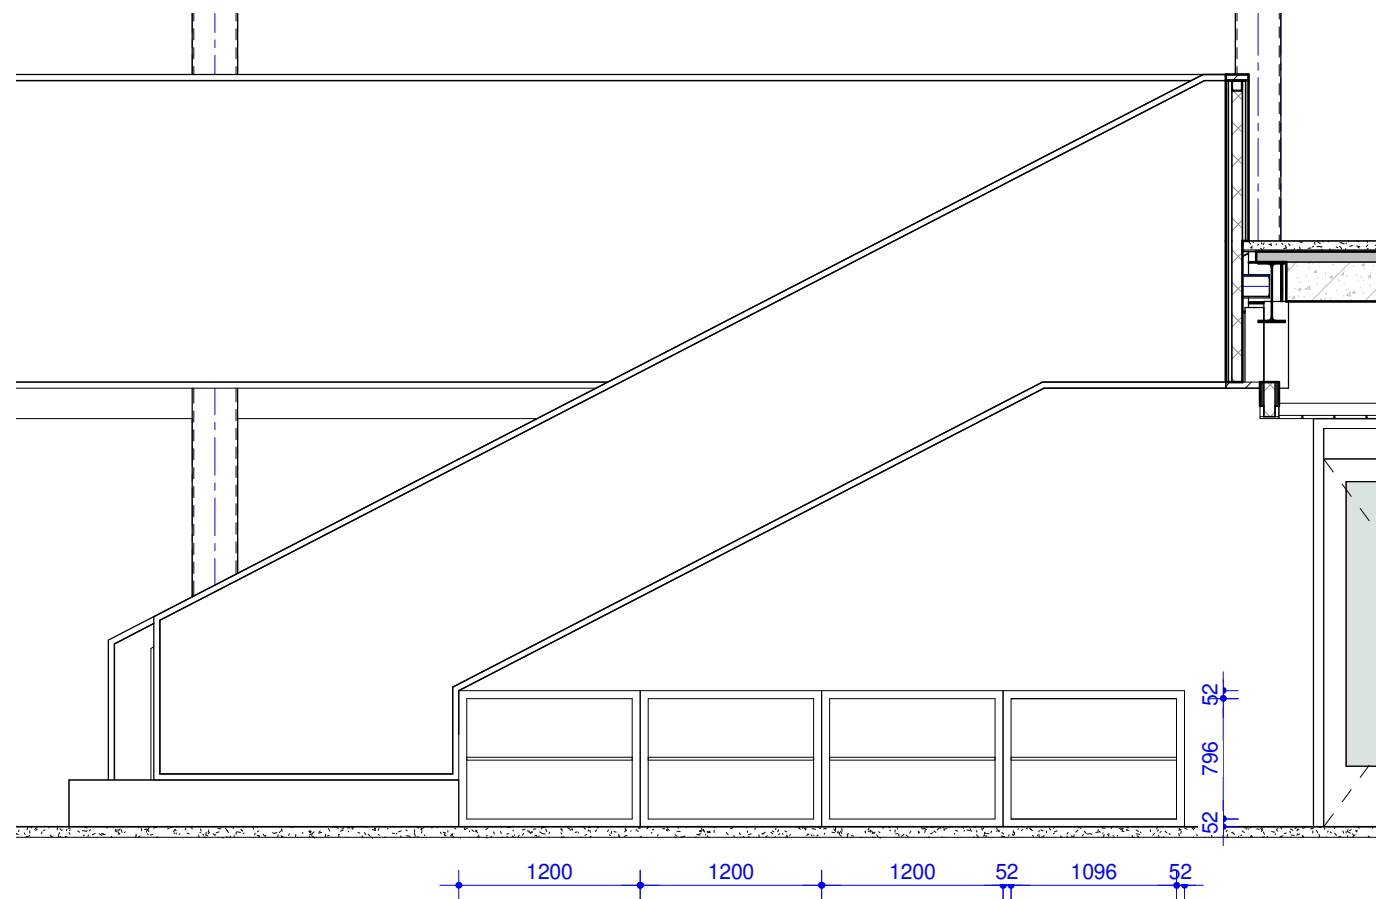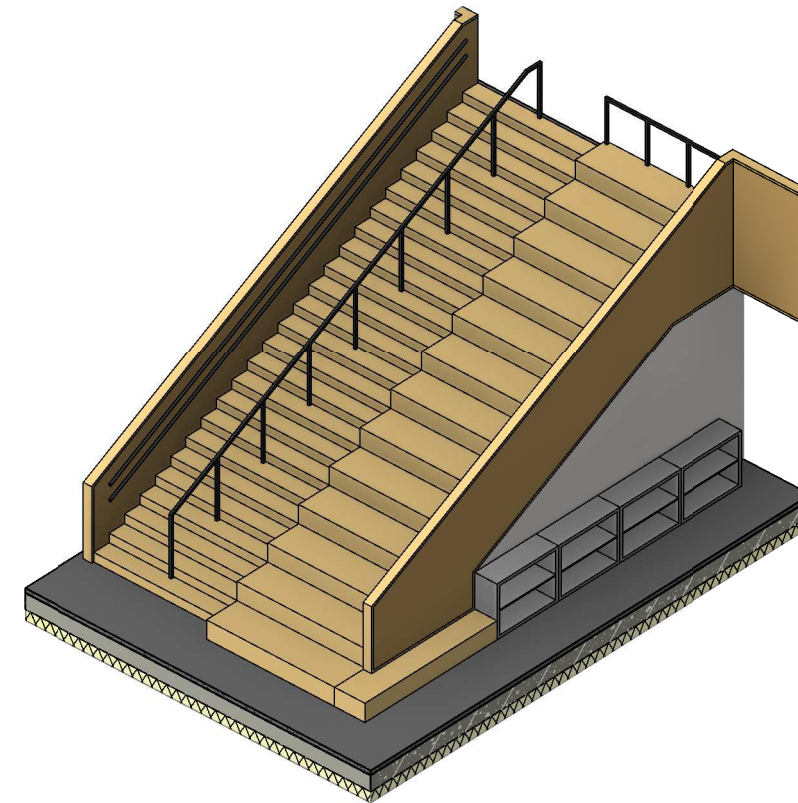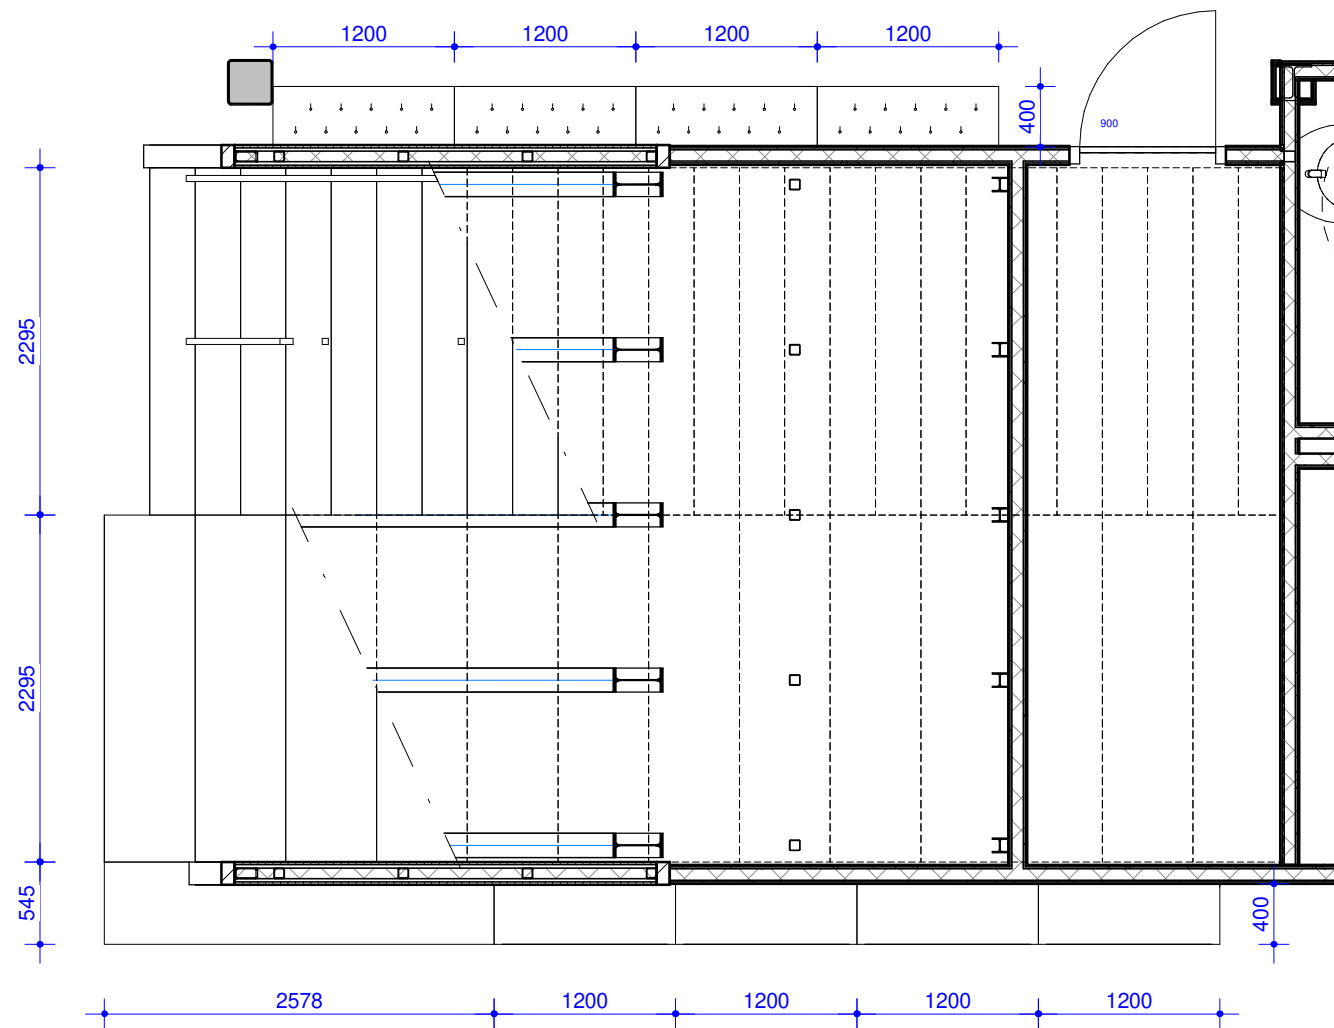

ROOSROS
ARCHITECTEN

Tribunetrap + boekenkast: onderdeel

1 : 50: schaal

4587: projectnummer



Uitwerking door interieurarchitect, levering derden

Afbeeldingen ter indicatie




ROOSROS
ARCHITECTEN

Algemeen - Keuken woonwerkkeuken: onderdeel

: schaal

4587: projectnummer

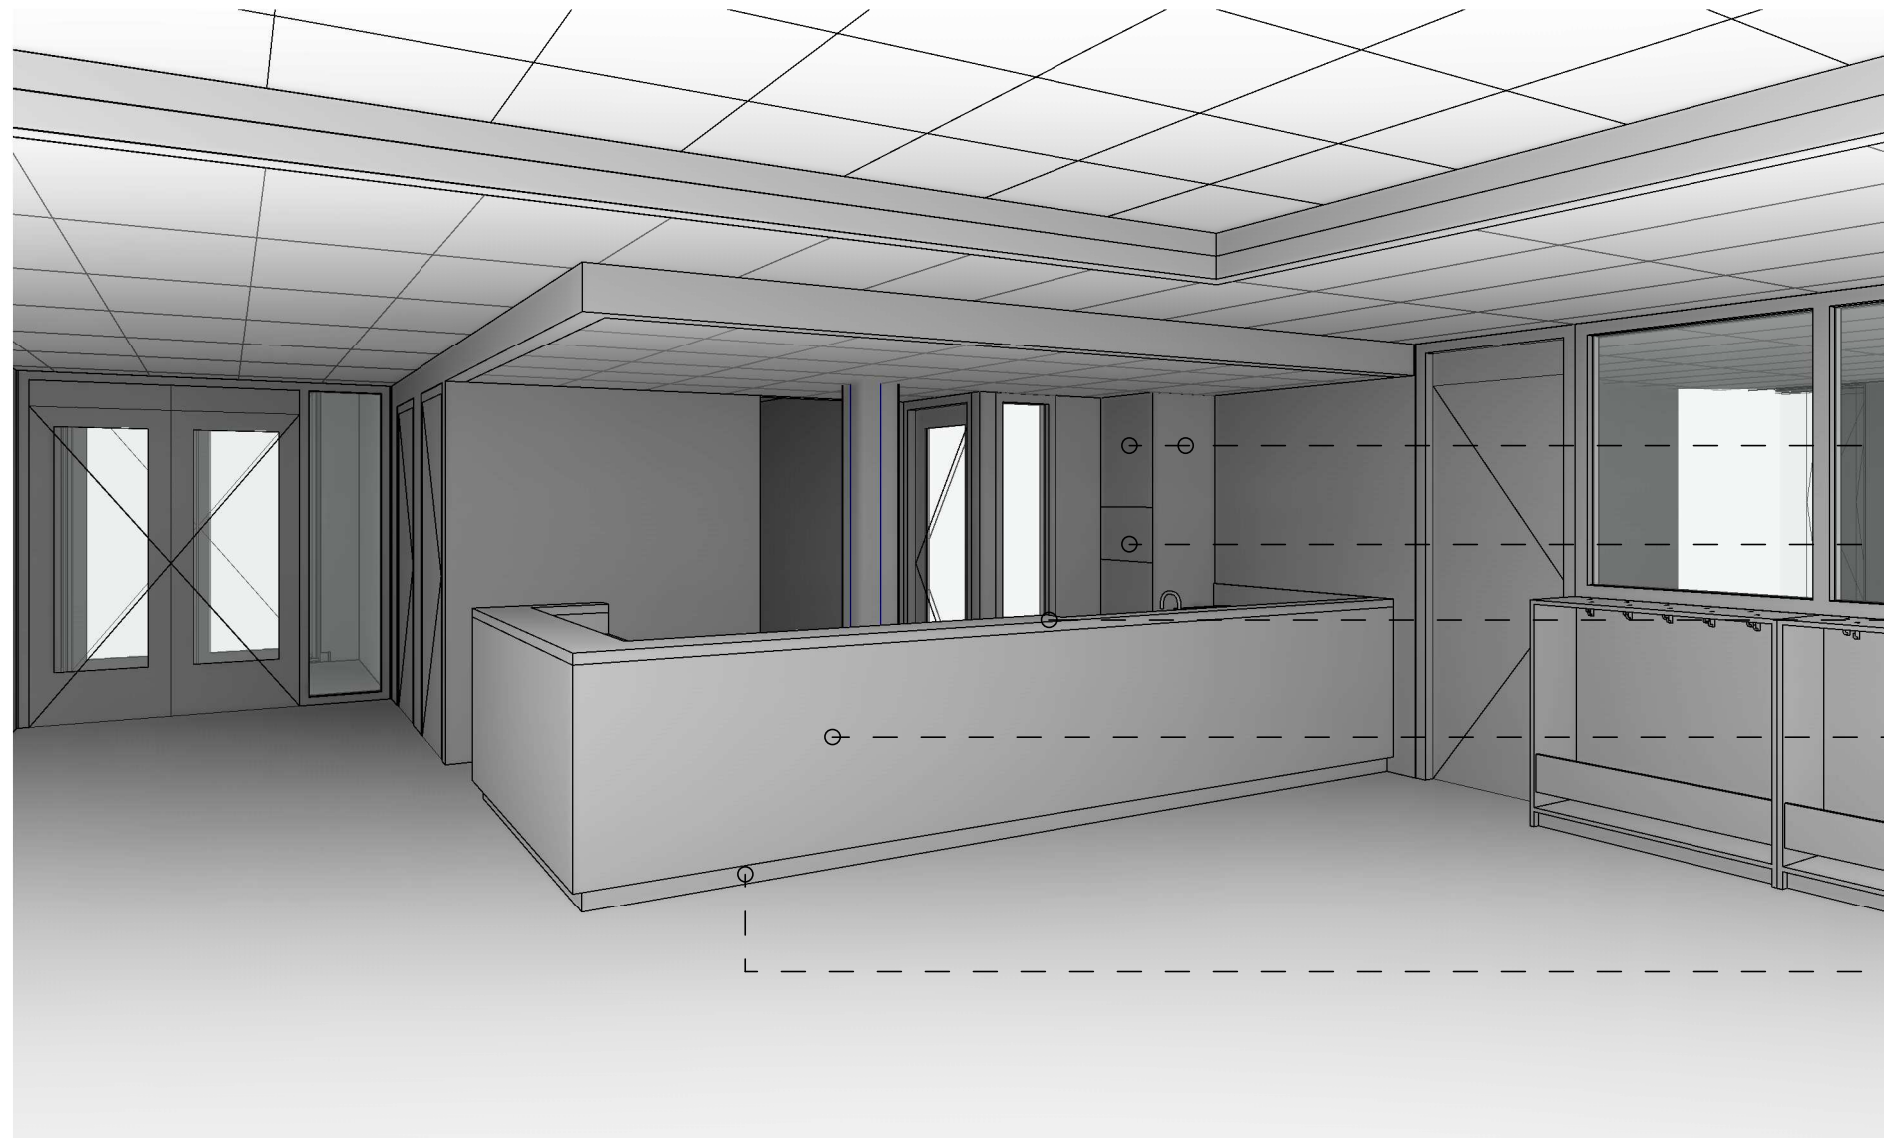

— — — Afwerking keuken: HPL Finsa Gris Tormenta

— — — Kastgrepen: Häfele 116.09.345

— — — Afwerking topblad en aanrechtblad:
HPL Pfleiderer S63014 SD Marmo Roma

— — — Frontafwerking: houten latten
van gekapte bomen
80x15 mm, h.o.h. 90mm
Achterwand dekkend geschilderd
RAL 7021 (zwart)



— — — Terugliggende plint - RAL 9004

ROOSROS
ARCHITECTEN

De Akker - Keuken + uitgifte: onderdeel
: schaal


4587: projectnummer

Afwerking: HPL Pfleiderer S63014 SD Marmo Roma

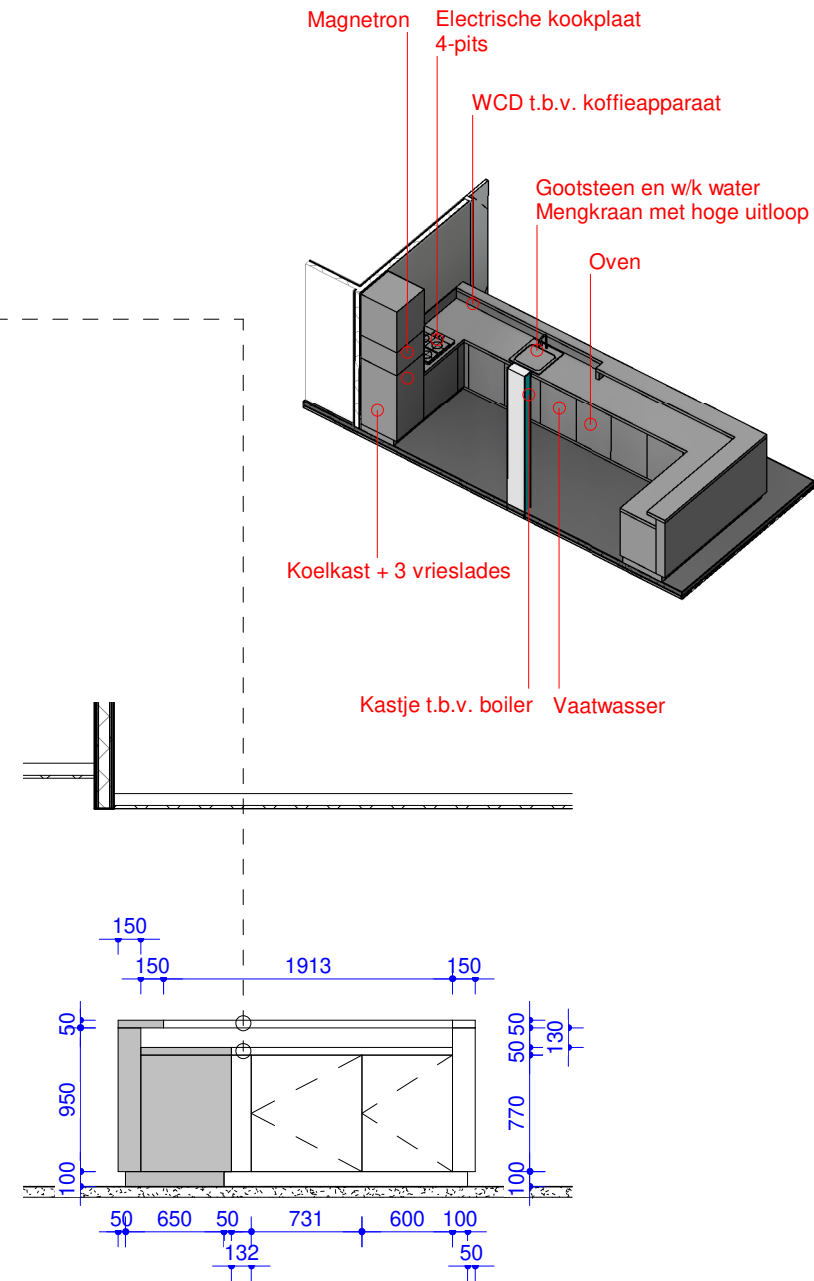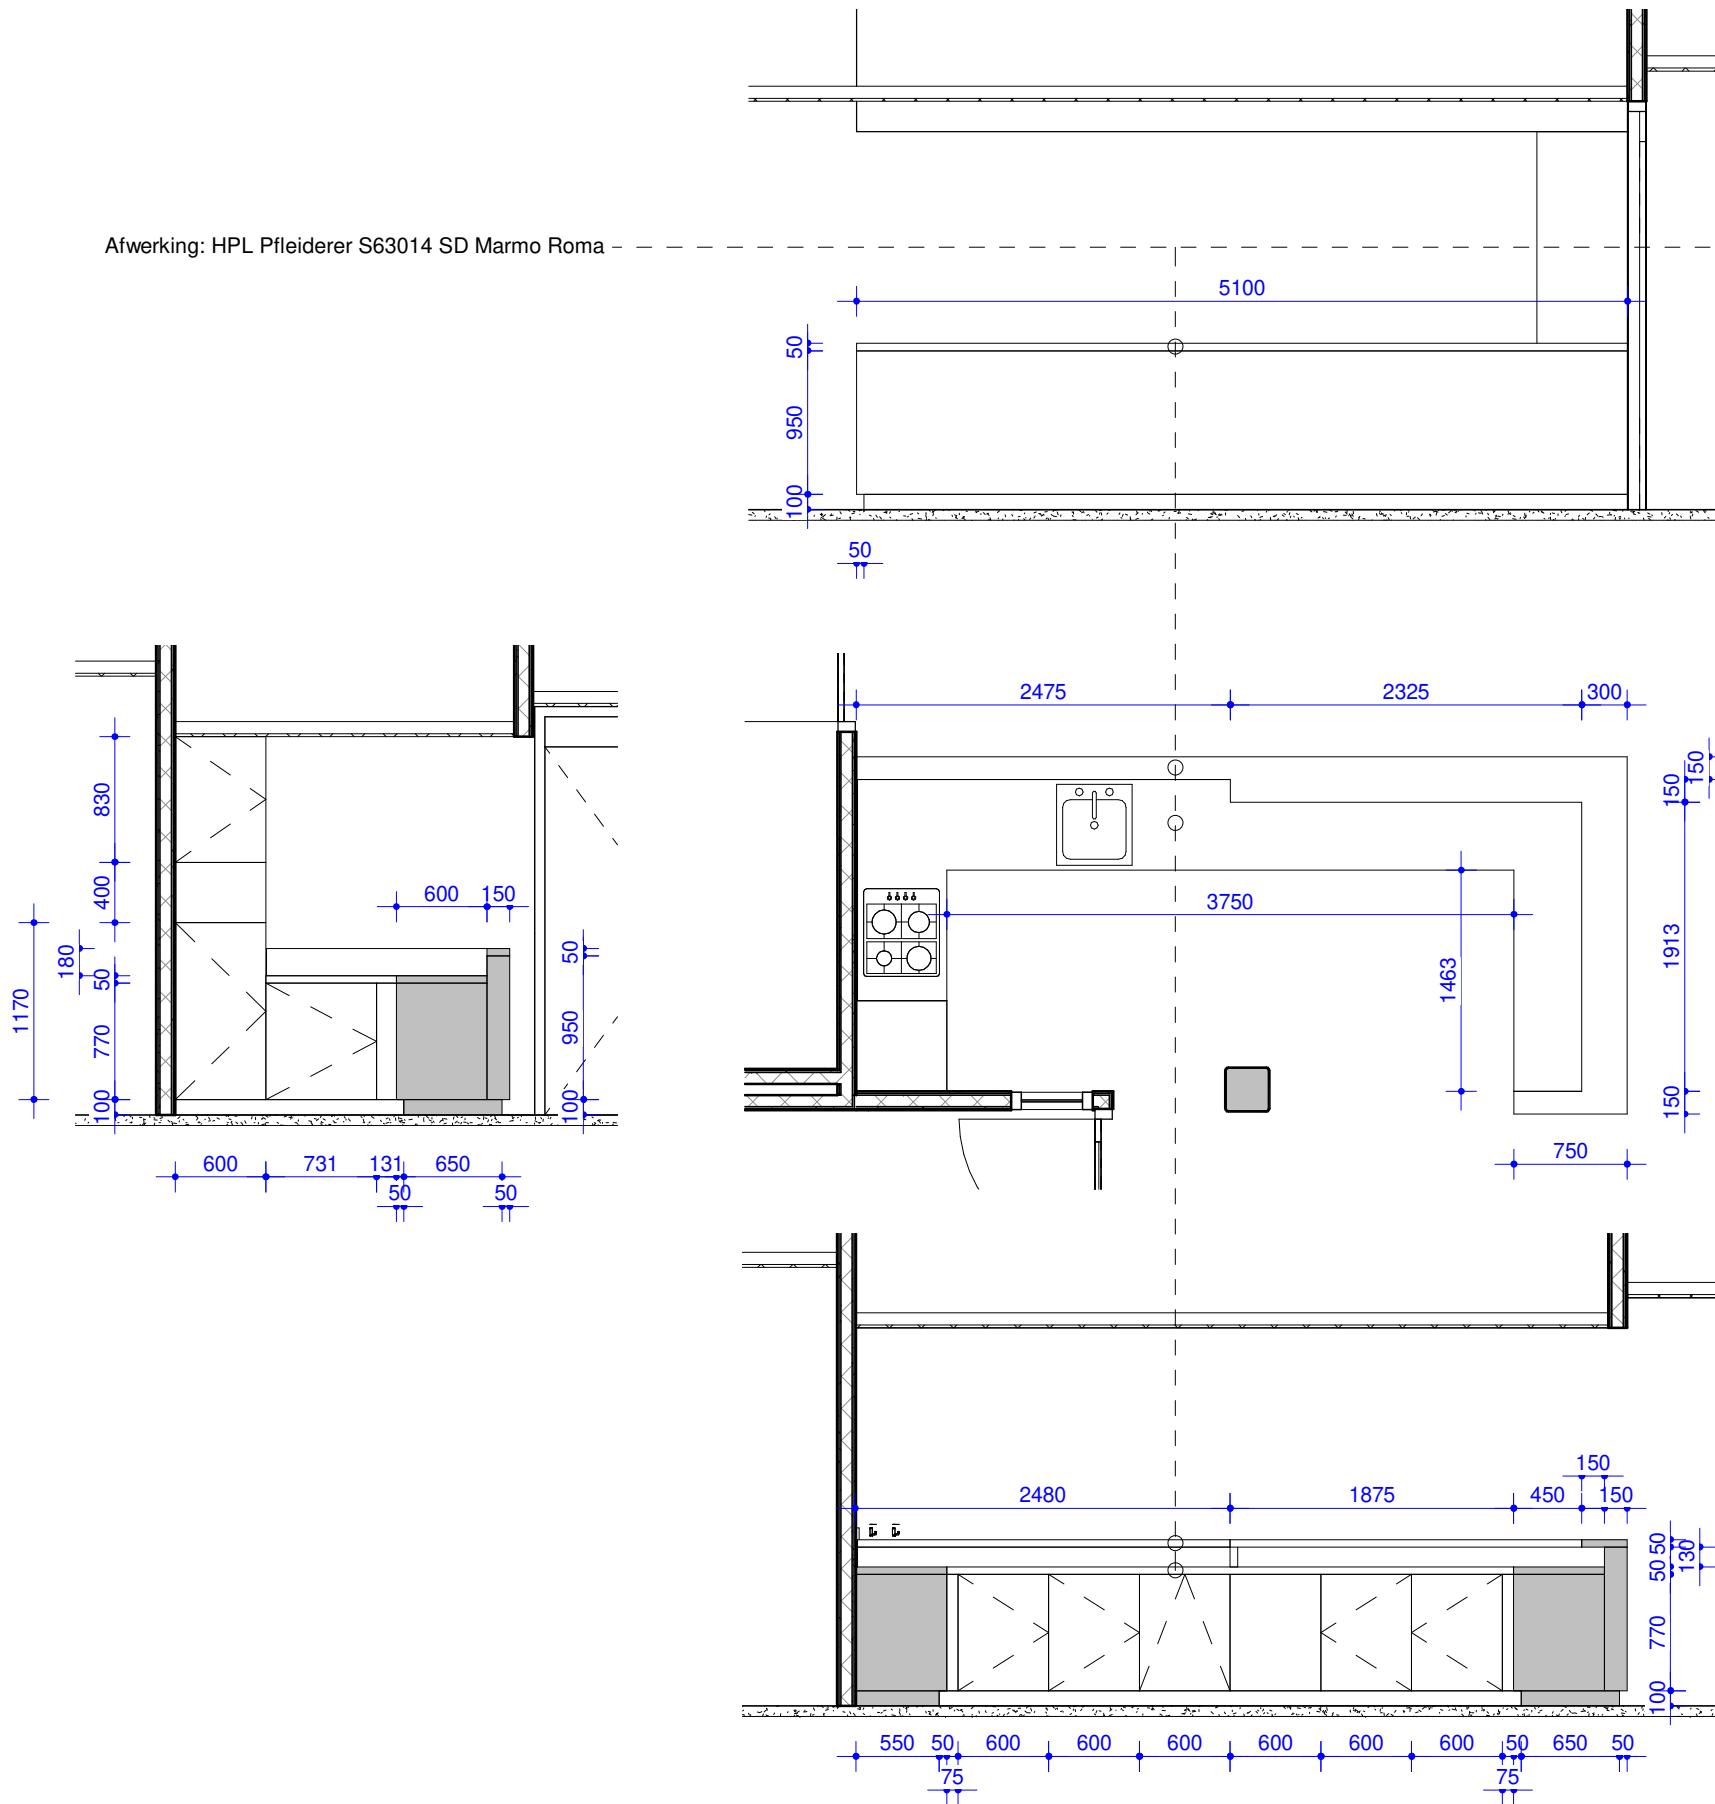

ROOSROS
ARCHITECTEN





De Akker - Keuken + uitgifte: onderdeel
1 : 50: schaal
4587: projectnummer

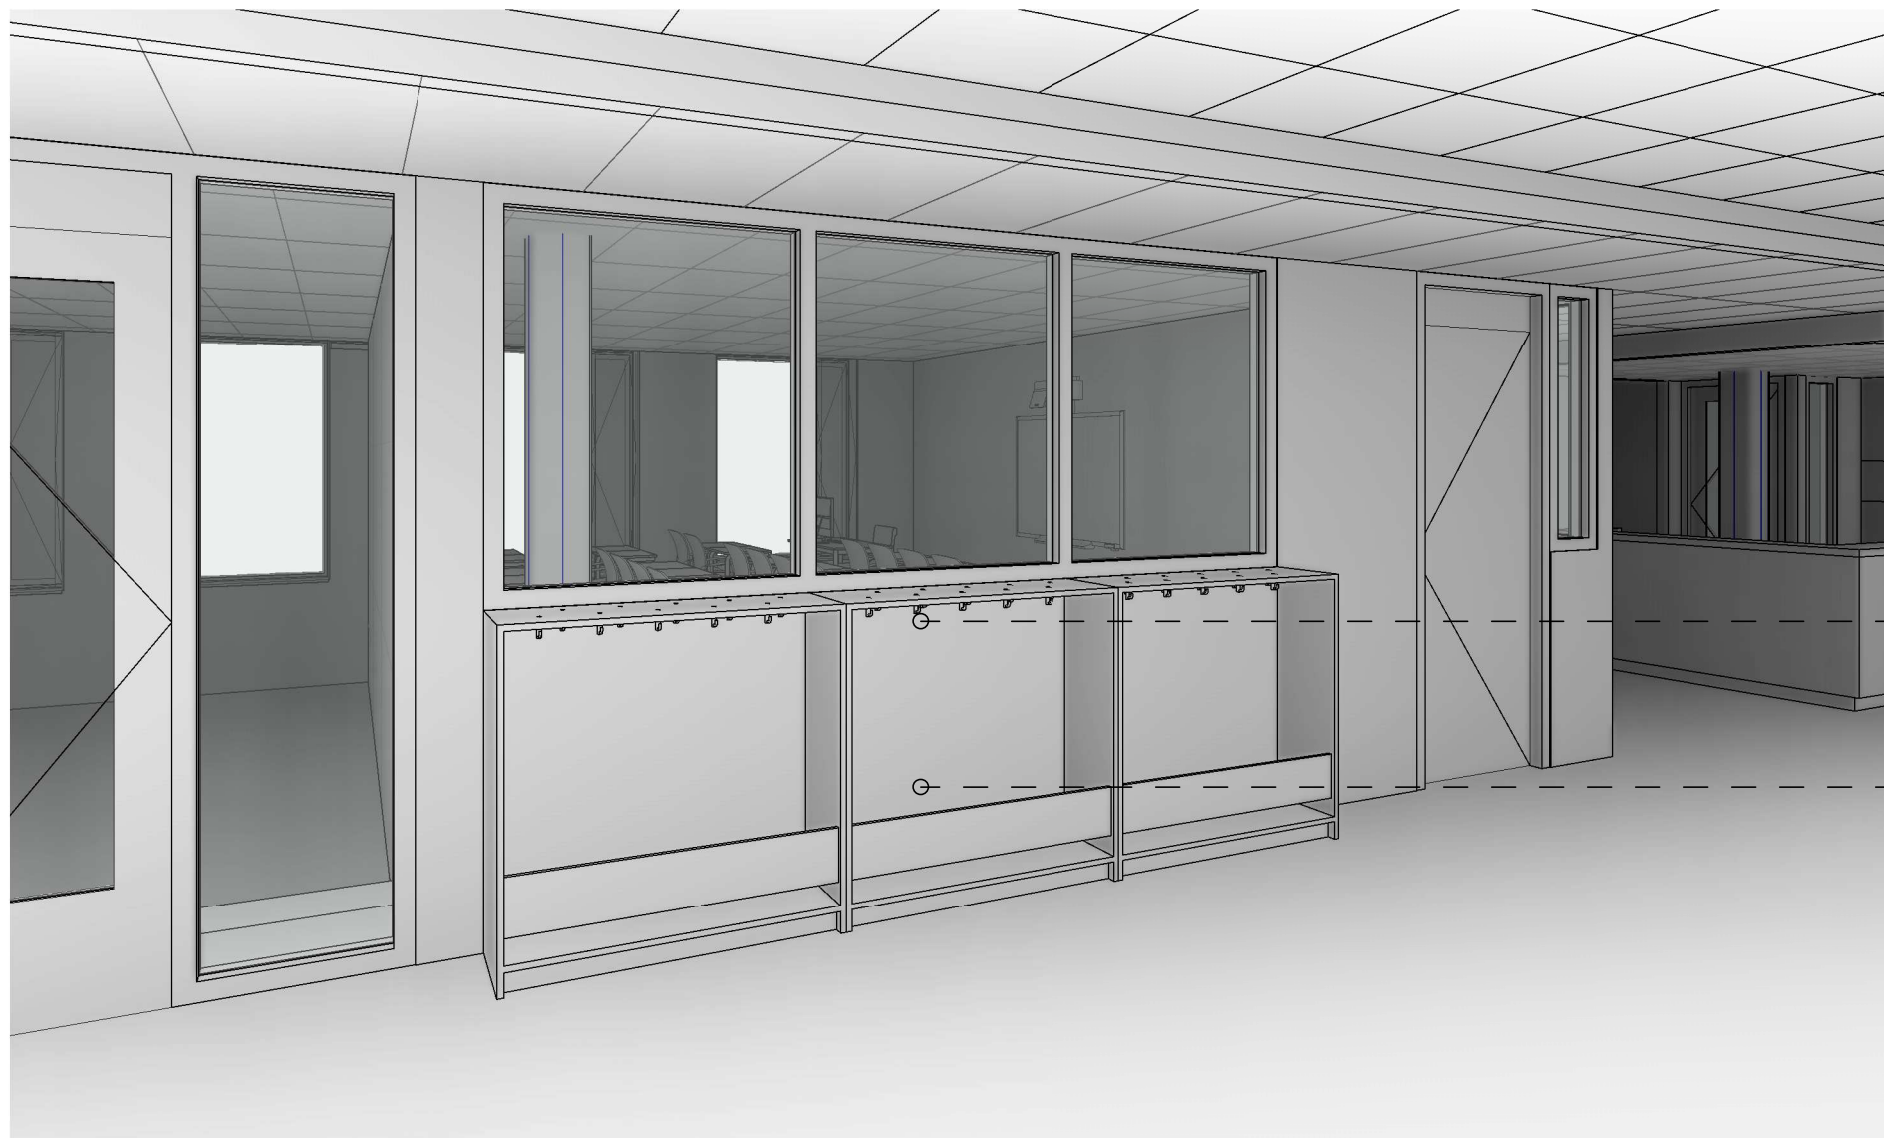

- — — Jashaken
Hermeta 0200-70
H.o.h. 180mm
- — — Hout van gekapte bomen


ROOSROS
ARCHITECTEN

De Akker - Garderobe (3x): onderdeel
: schaal
4587: projectnummer

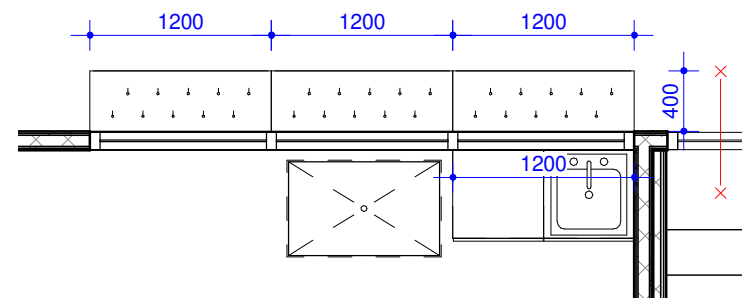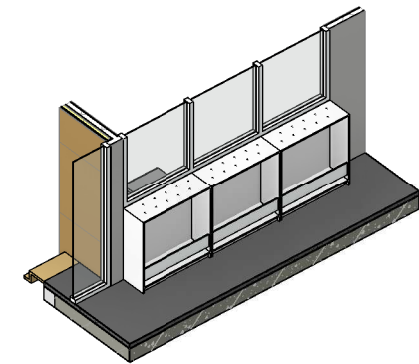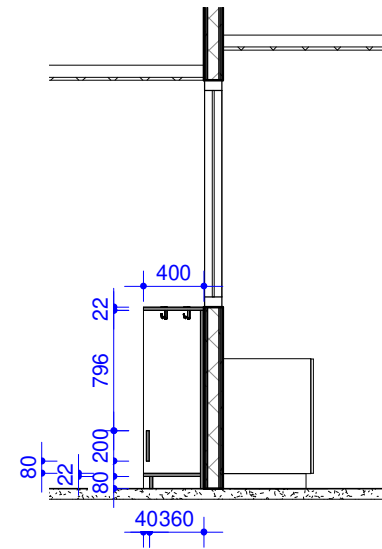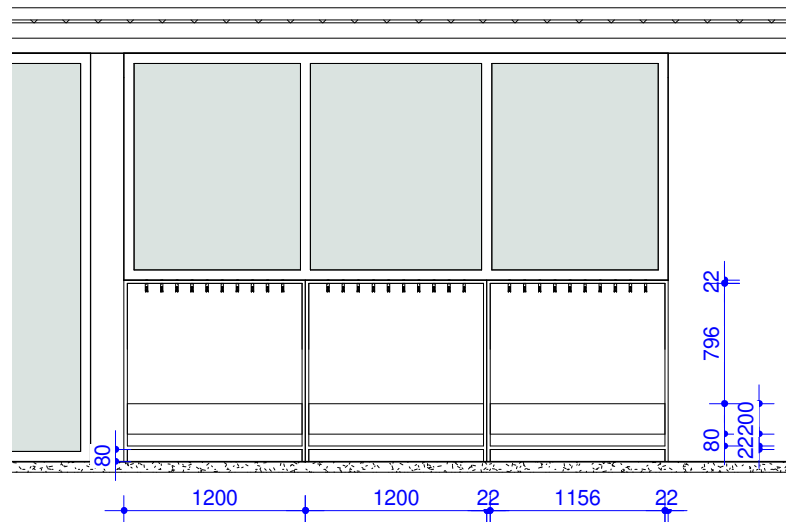





ROOSROS
ARCHITECTEN

De Akker - Garderobe (3x): onderdeel
1 : 50: schaal
4587: projectnummer

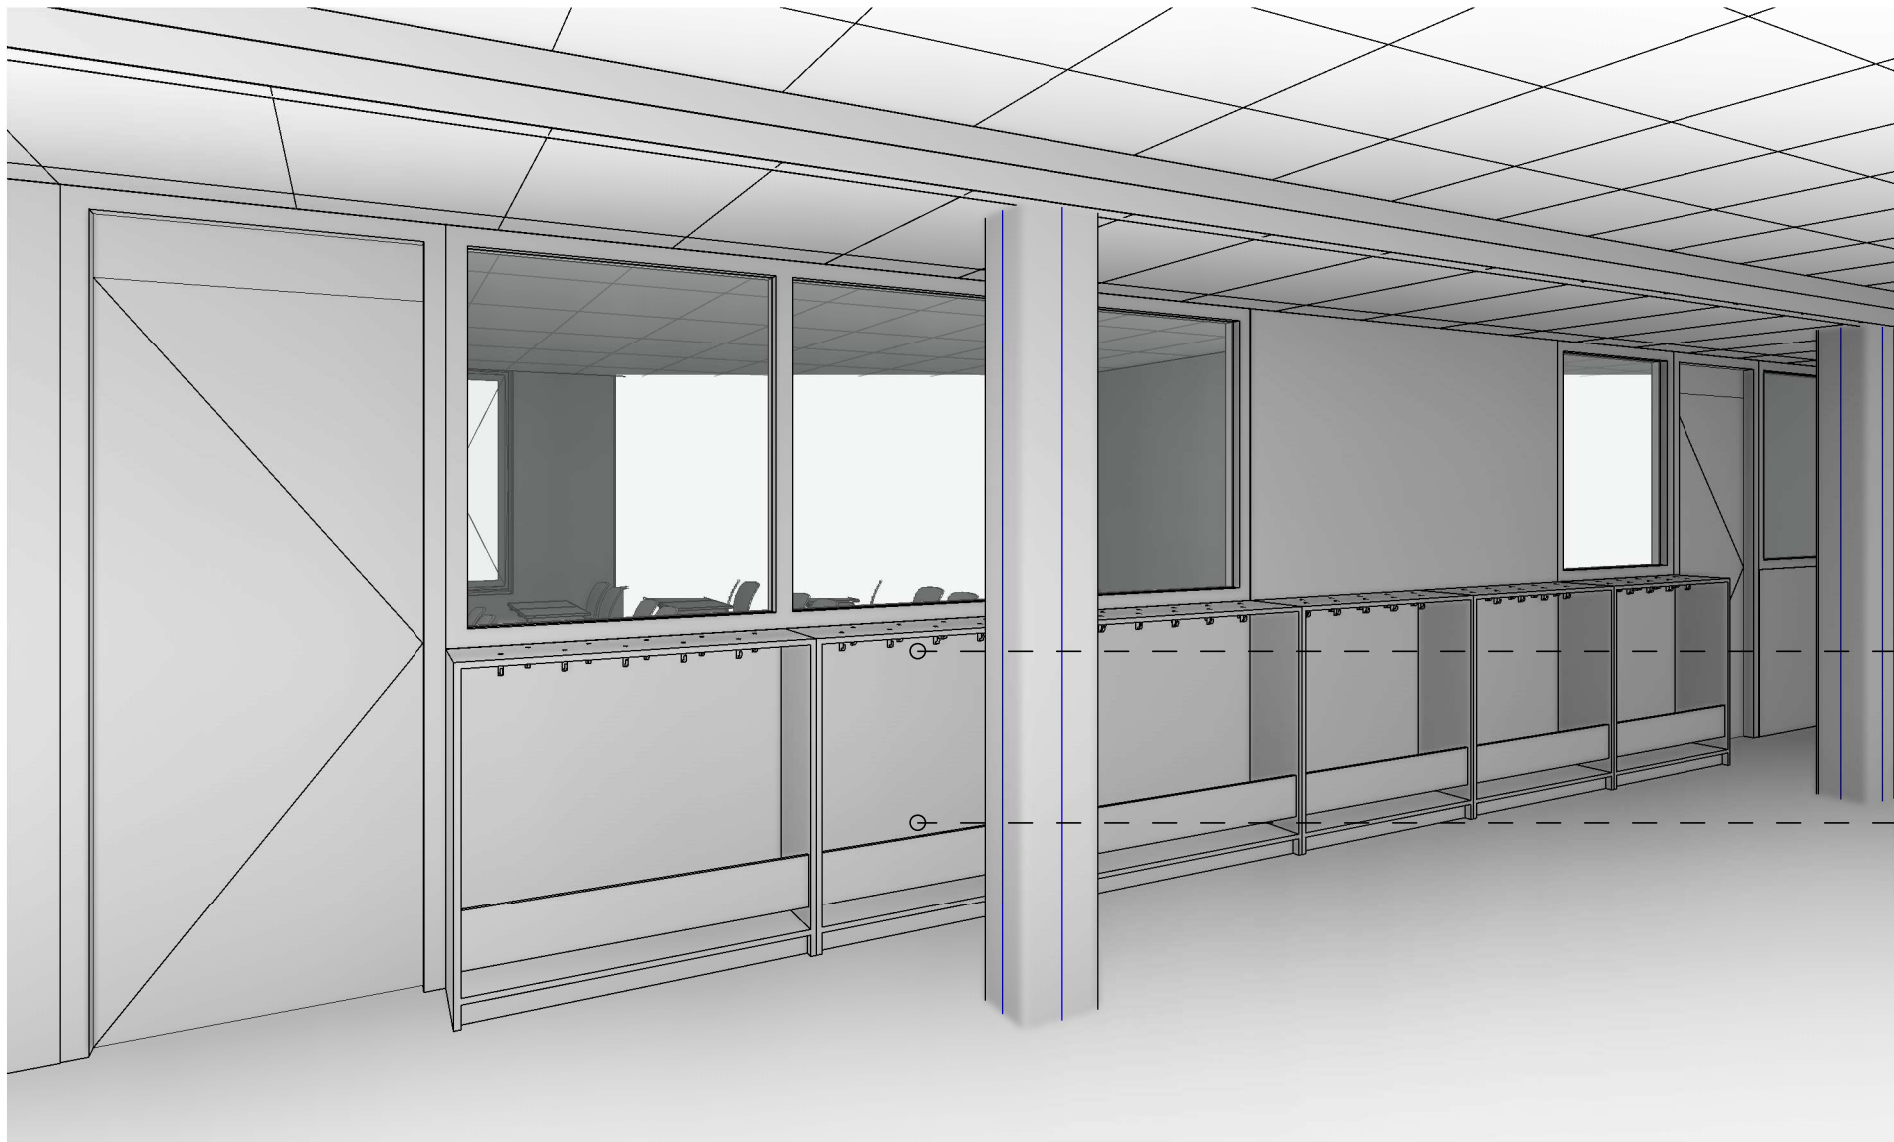


— — — Jashaken
Hermeta 0200-70
H.o.h. 180mm

— — — Hout van gekapte bomen

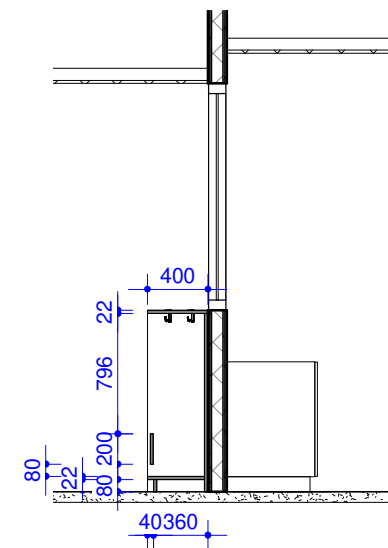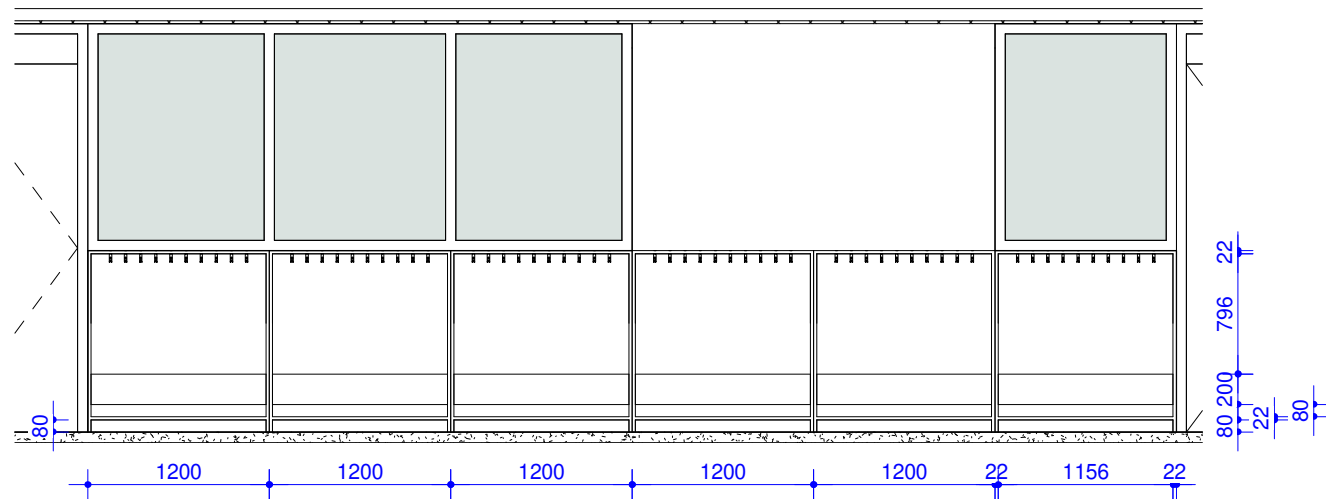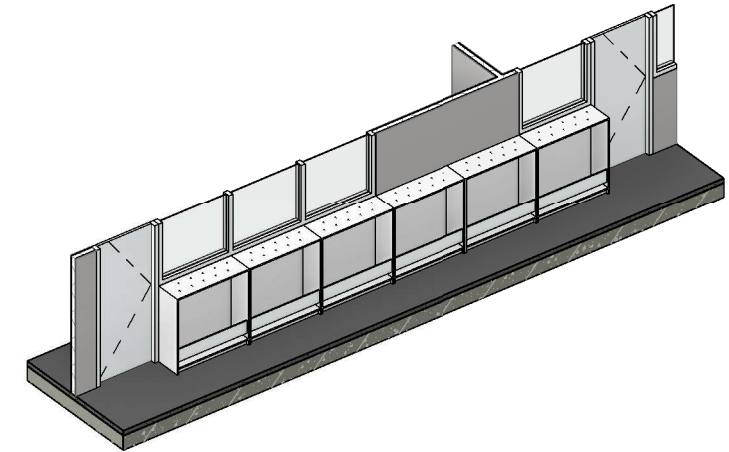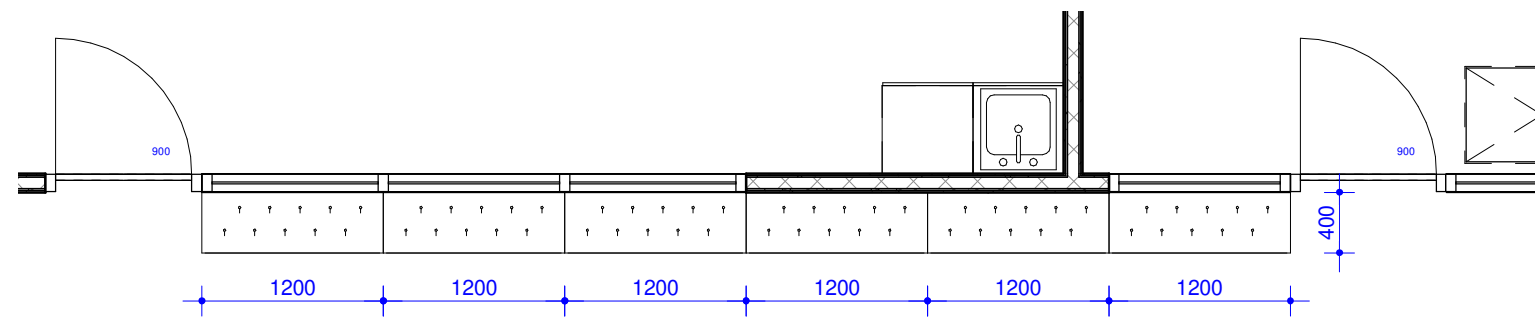

ROOSROS
ARCHITECTEN

De Akker - Garderobe 9007a: onderdeel
1 : 50: schaal
4587: projectnummer

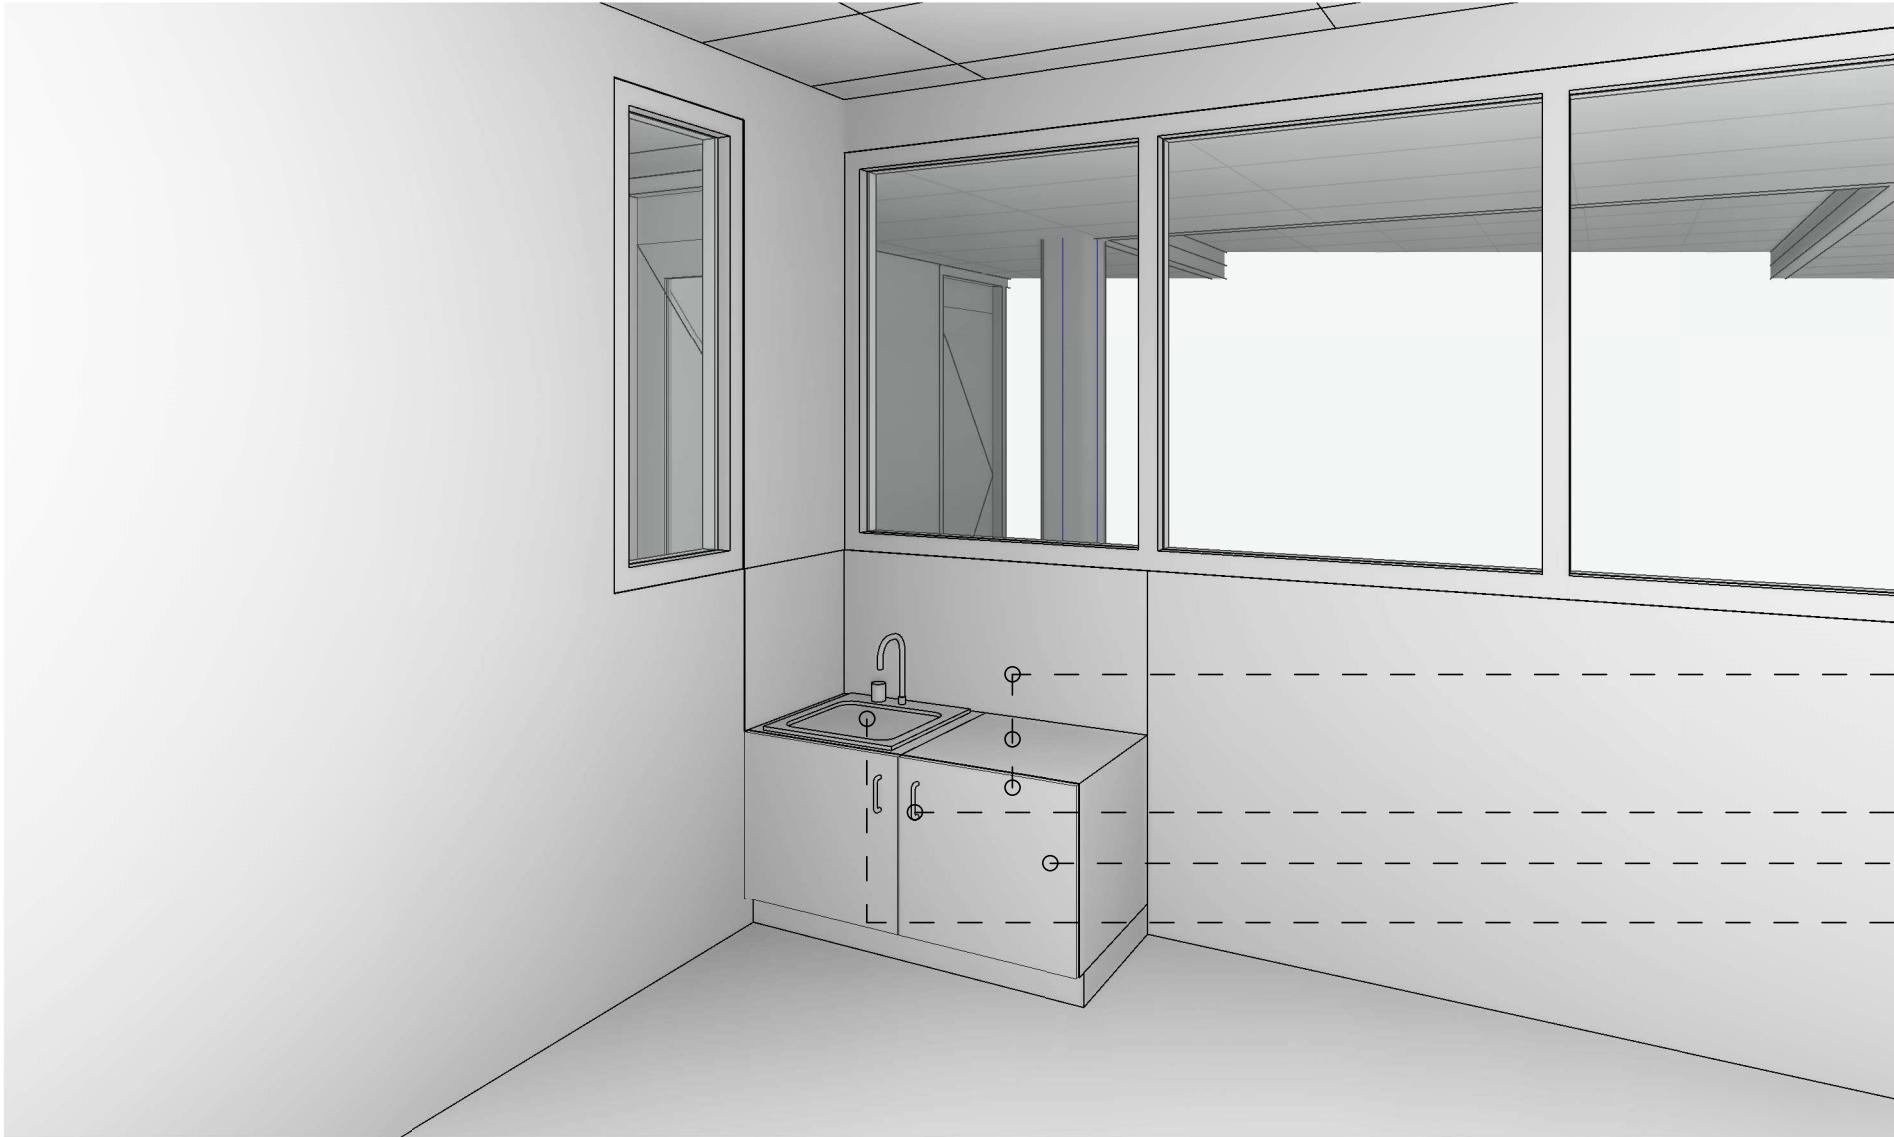

— — — HPL Finsa White SR209



— — — Kastgrepen: Häfele 116.09.785

— — — 1 legplank per kastje

— — — Gootsteen en koud water
Kraan met hoge uitloop

ROOSROS
ARCHITECTEN

De Akker - Pantry onderbouw: onderdeel
: schaal
4587: projectnummer

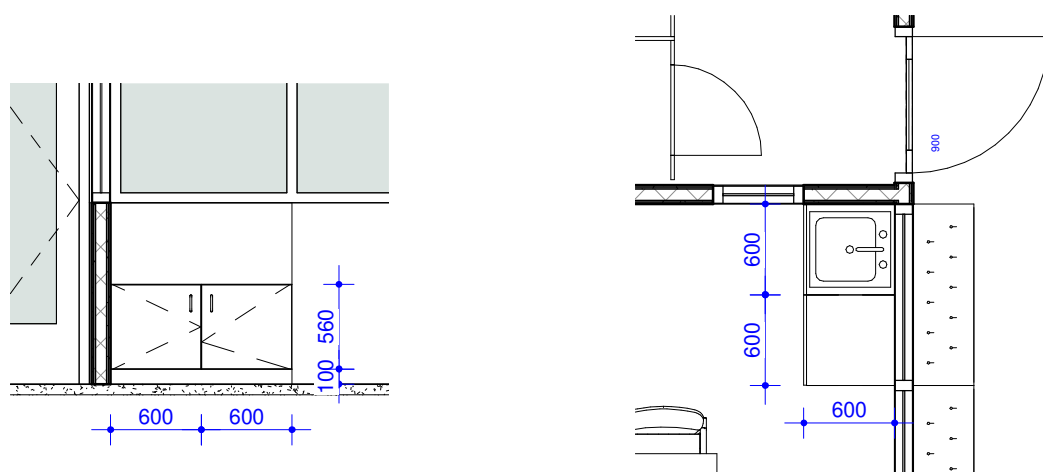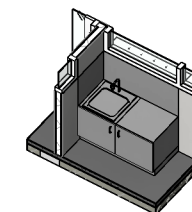

ROOSROS
ARCHITECTEN

De Akker - Pantry onderbouw 9008a: onderdeel

1 : 50: schaal

4587: projectnummer



— — — HPL Finsa White SR209




— — — Kastgrepen: Häfele 116.09.785

— — — 1 legplank per kastje

— — — Gootsteen en koud water
Kraan met hoge uitloop


ROOSROS
ARCHITECTEN

De Akker - Pantry (4x): onderdeel
: schaal
4587: projectnummer

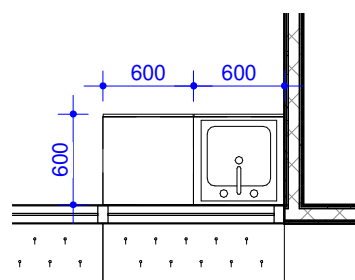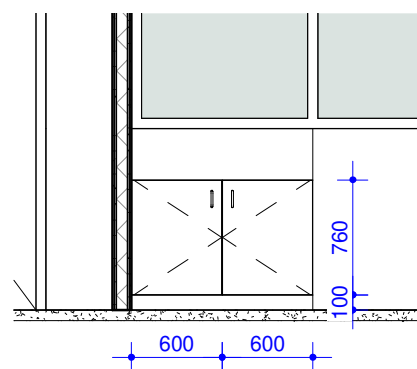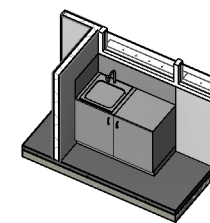

ROOSROS
ARCHITECTEN

De Akker - Pantry (4x) 9009a: onderdeel
1 : 50: schaal
4587: projectnummer




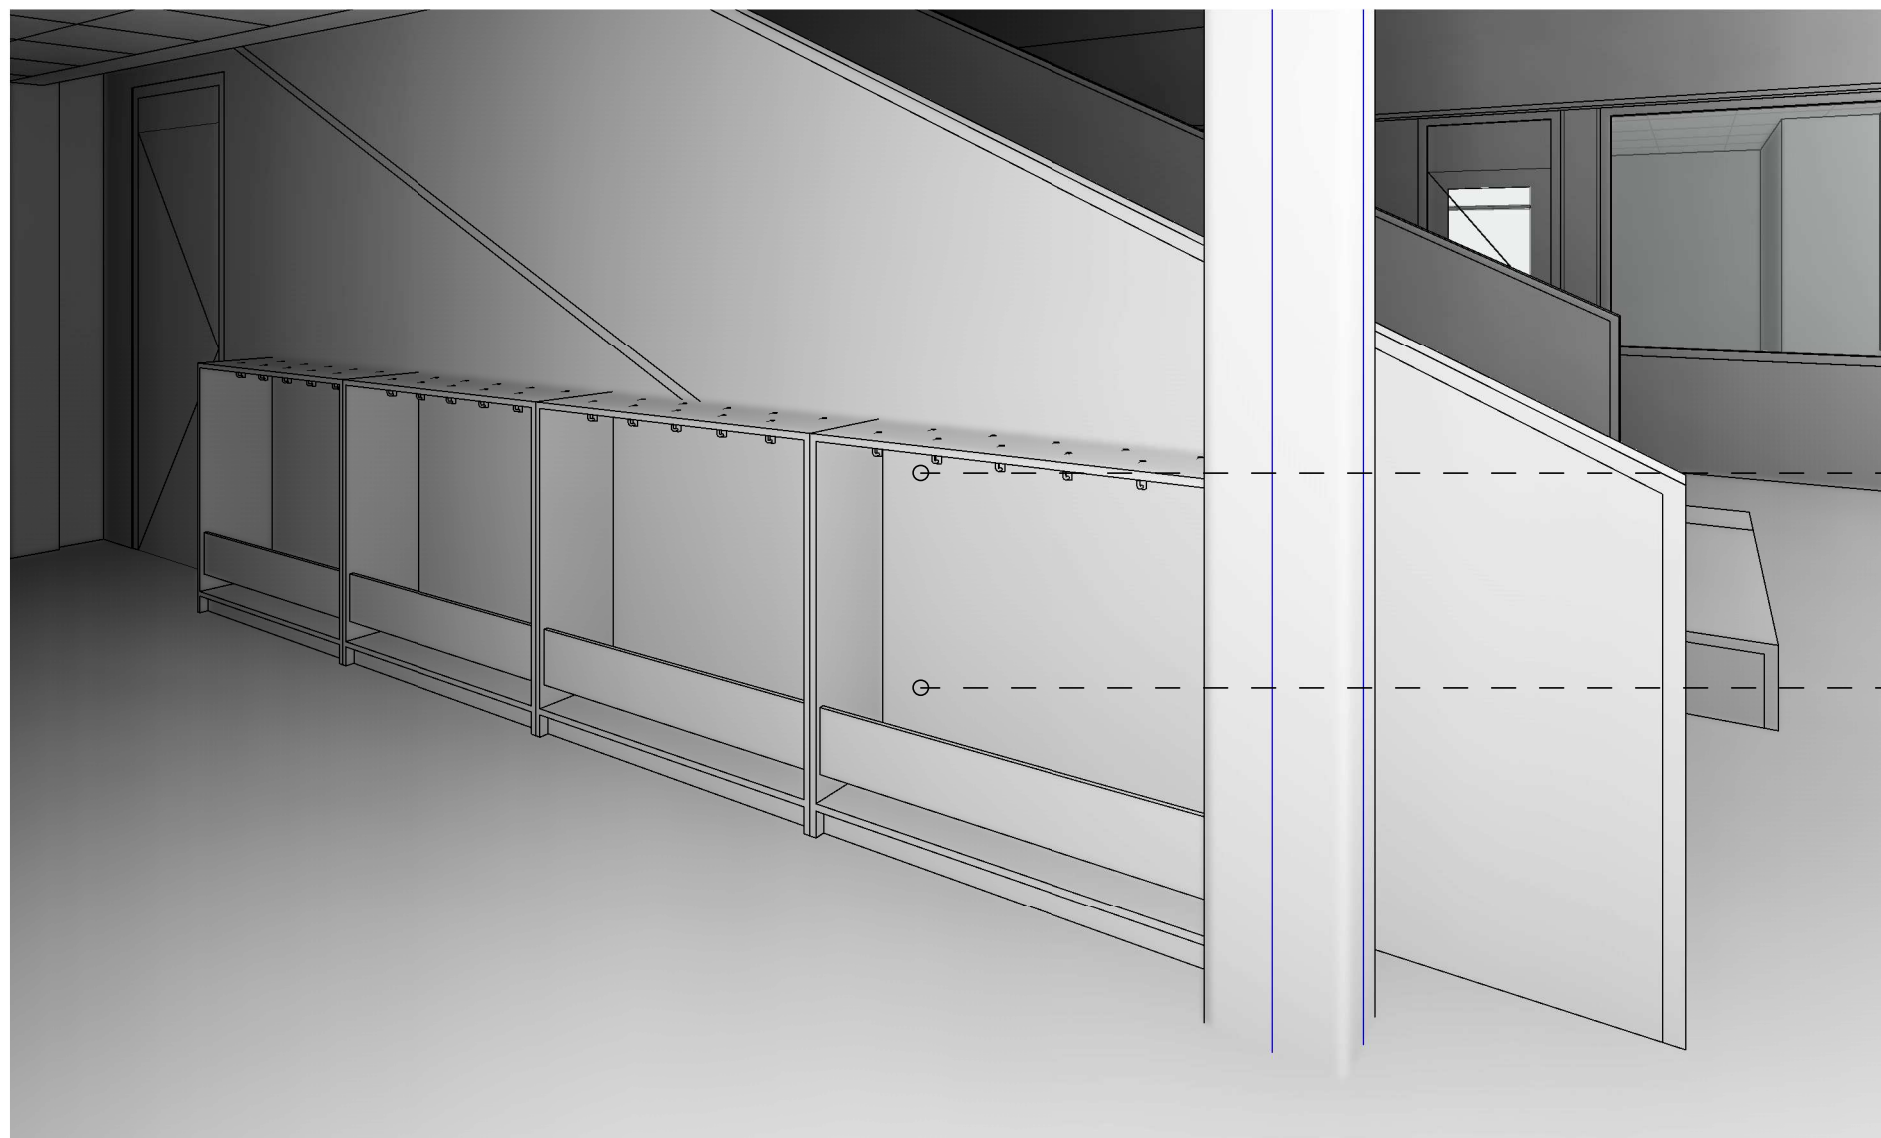


— — — Jashaken
Hermeta 0200-70
H.o.h. 180mm

— — — Hout van gekapte bomen

ROOSROS
ARCHITECTEN

De Horizon - Garderobe: onderdeel
: schaal
4587: projectnummer

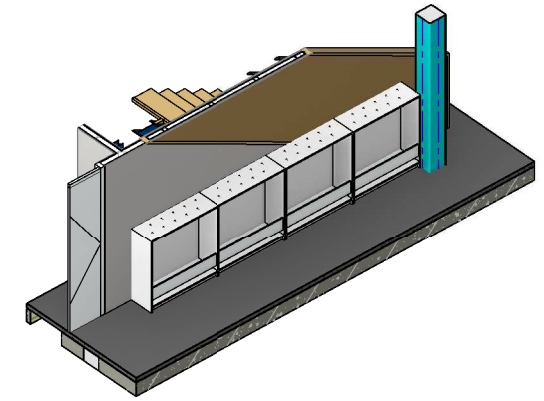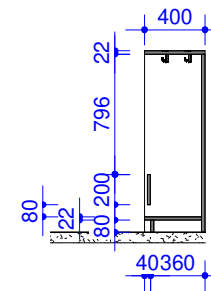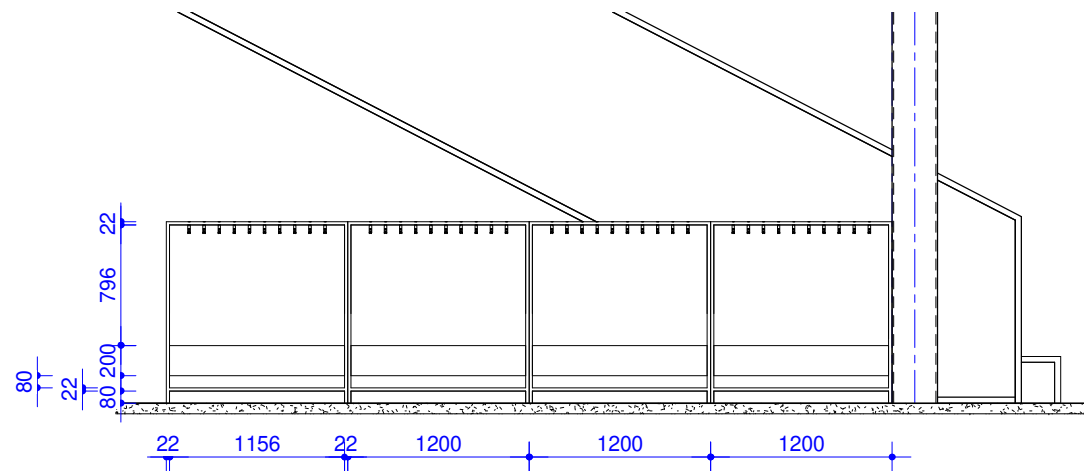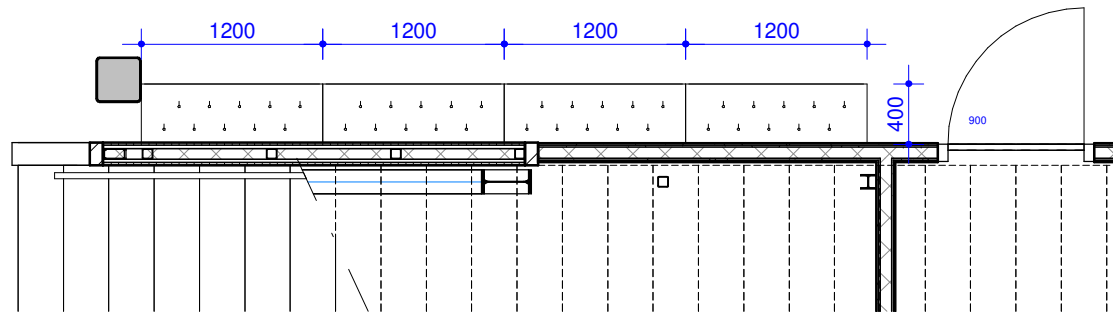





ROOSROS
ARCHITECTEN

De Horizon - Garderobe 9010a: onderdeel
1 : 50: schaal
4587: projectnummer



— — — Jashaken
Hermeta 0200-70
H.o.h. 180mm

— — — Hout van gekapte bomen

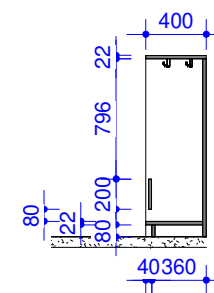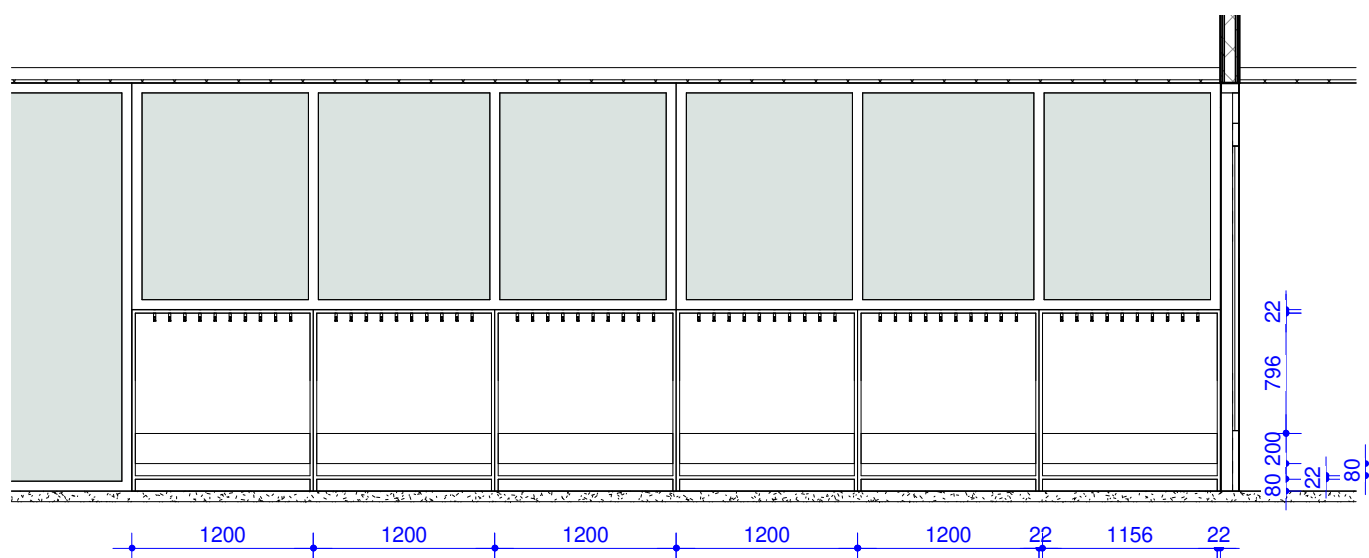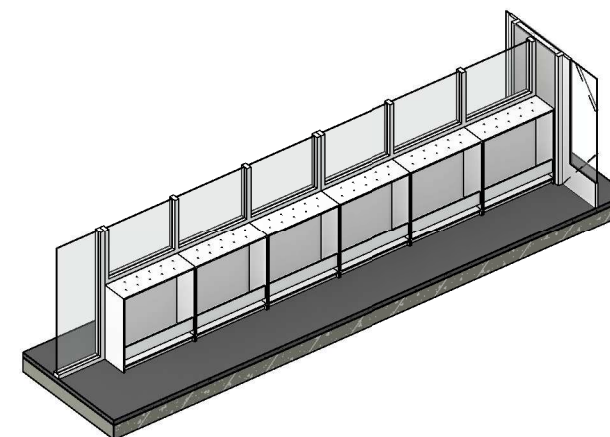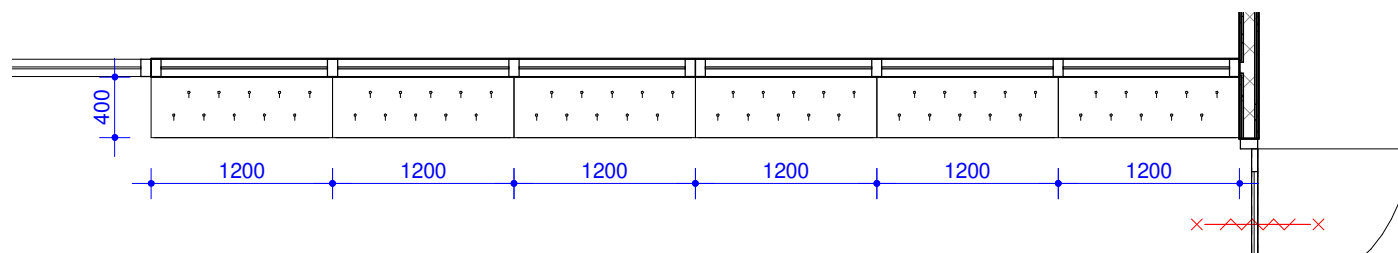


ROOSROS
ARCHITECTEN

De Horizon - Garderobe 9011a: onderdeel

1 : 50: schaal

4587: projectnummer




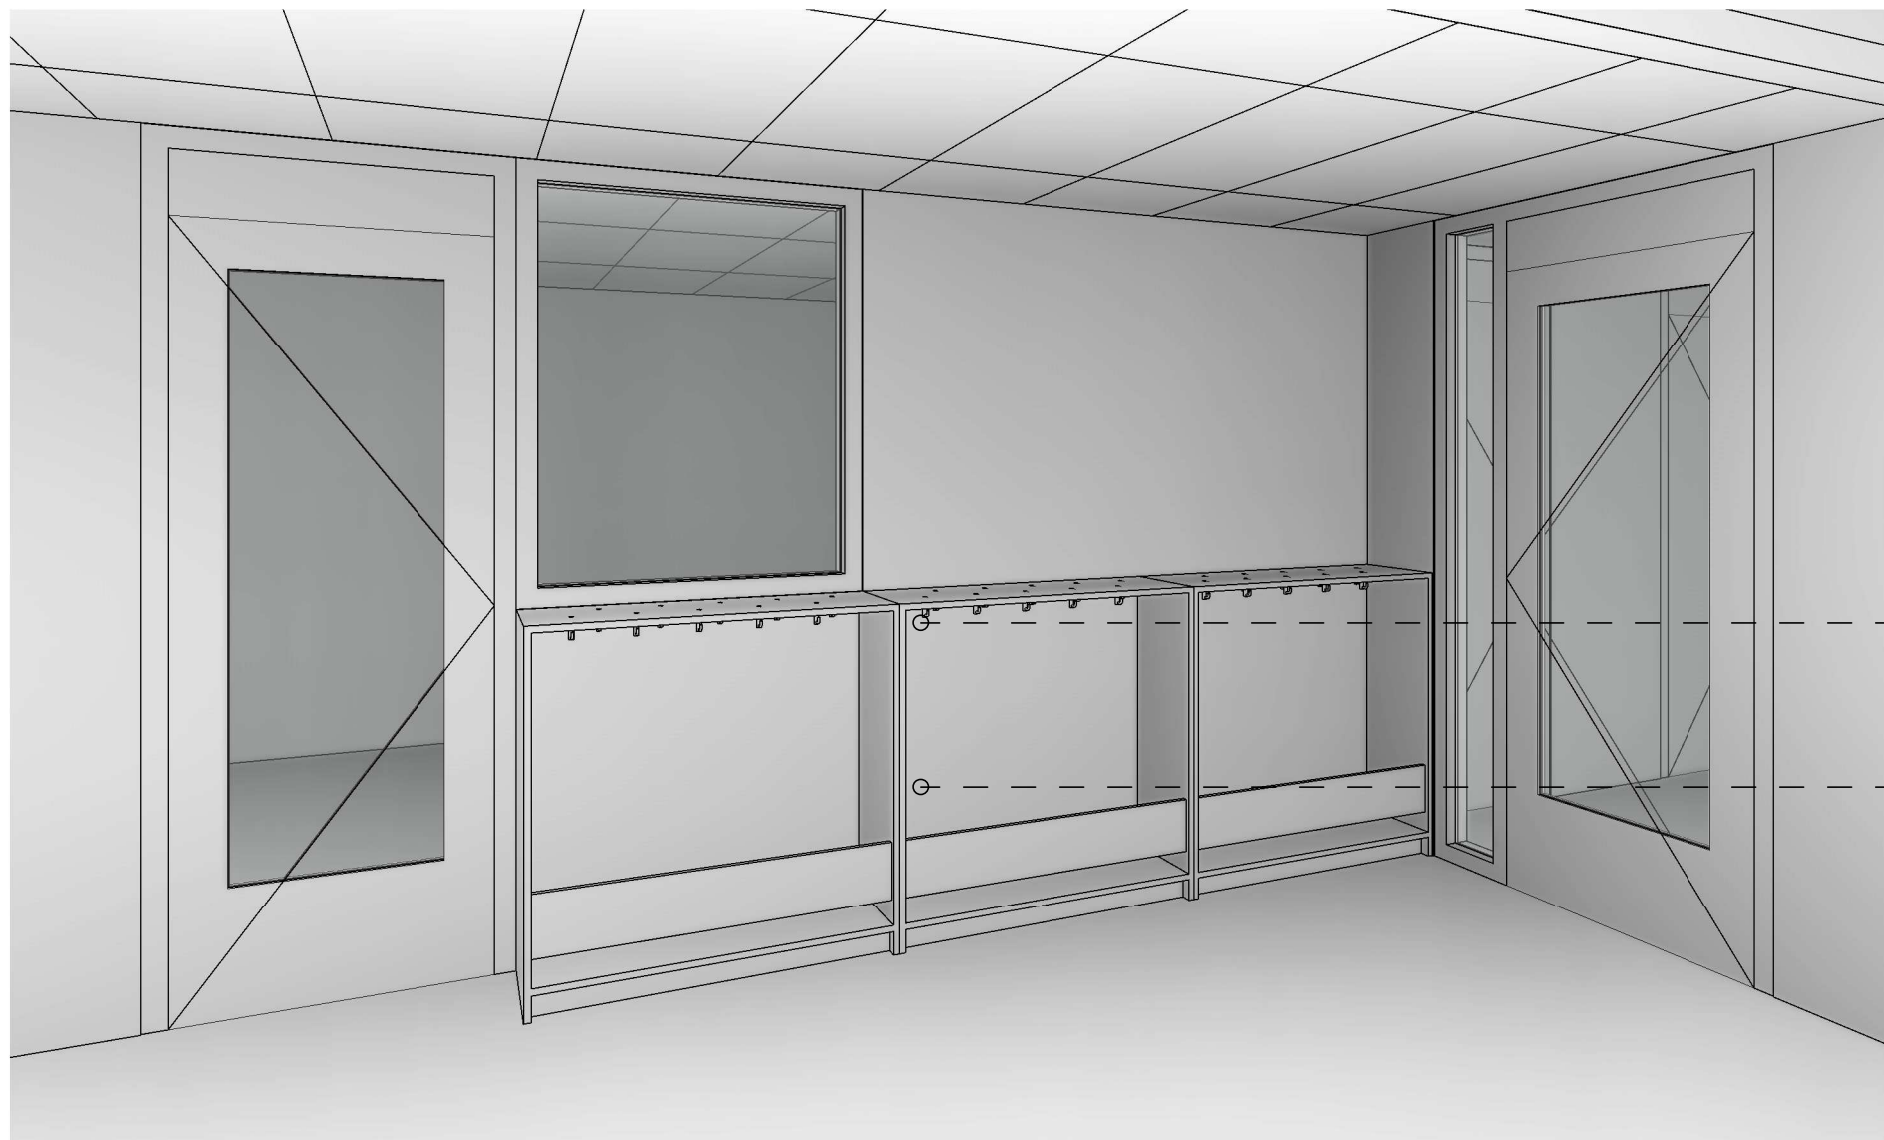


— — — Jashaken
Hermeta 0200-70
H.o.h. 180mm

— — — Hout van gekapte bomen


ROOSROS
ARCHITECTEN

De Horizon - Garderobe: onderdeel
: schaal
4587: projectnummer

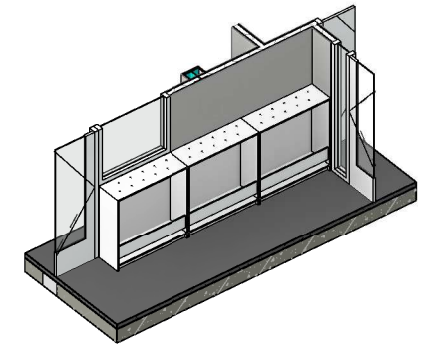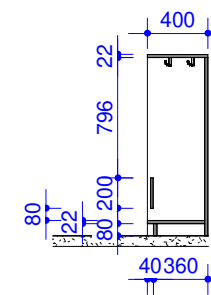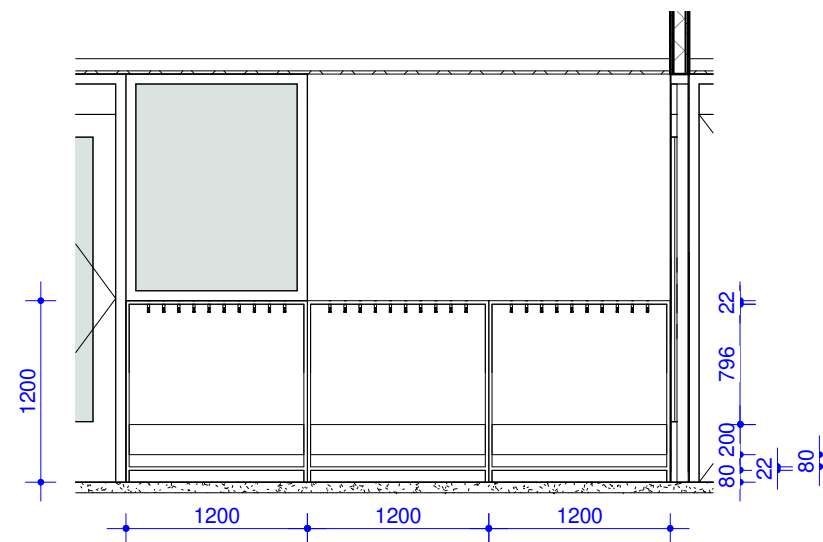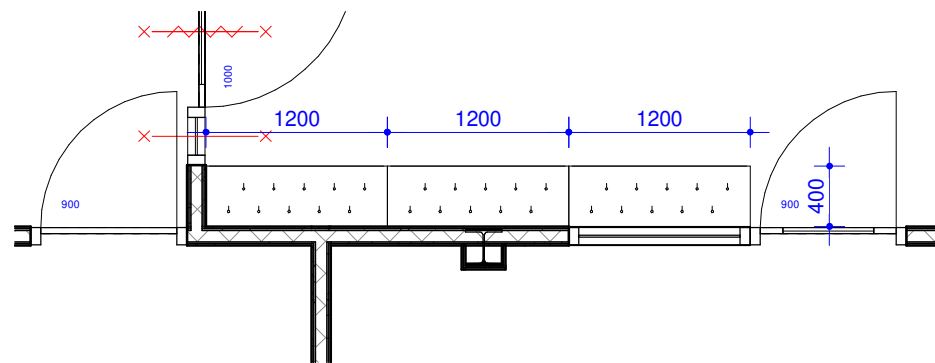

ROOSROS
ARCHITECTEN

De Horizon - Garderobe 9012a: onderdeel
1 : 50: schaal
4587: projectnummer




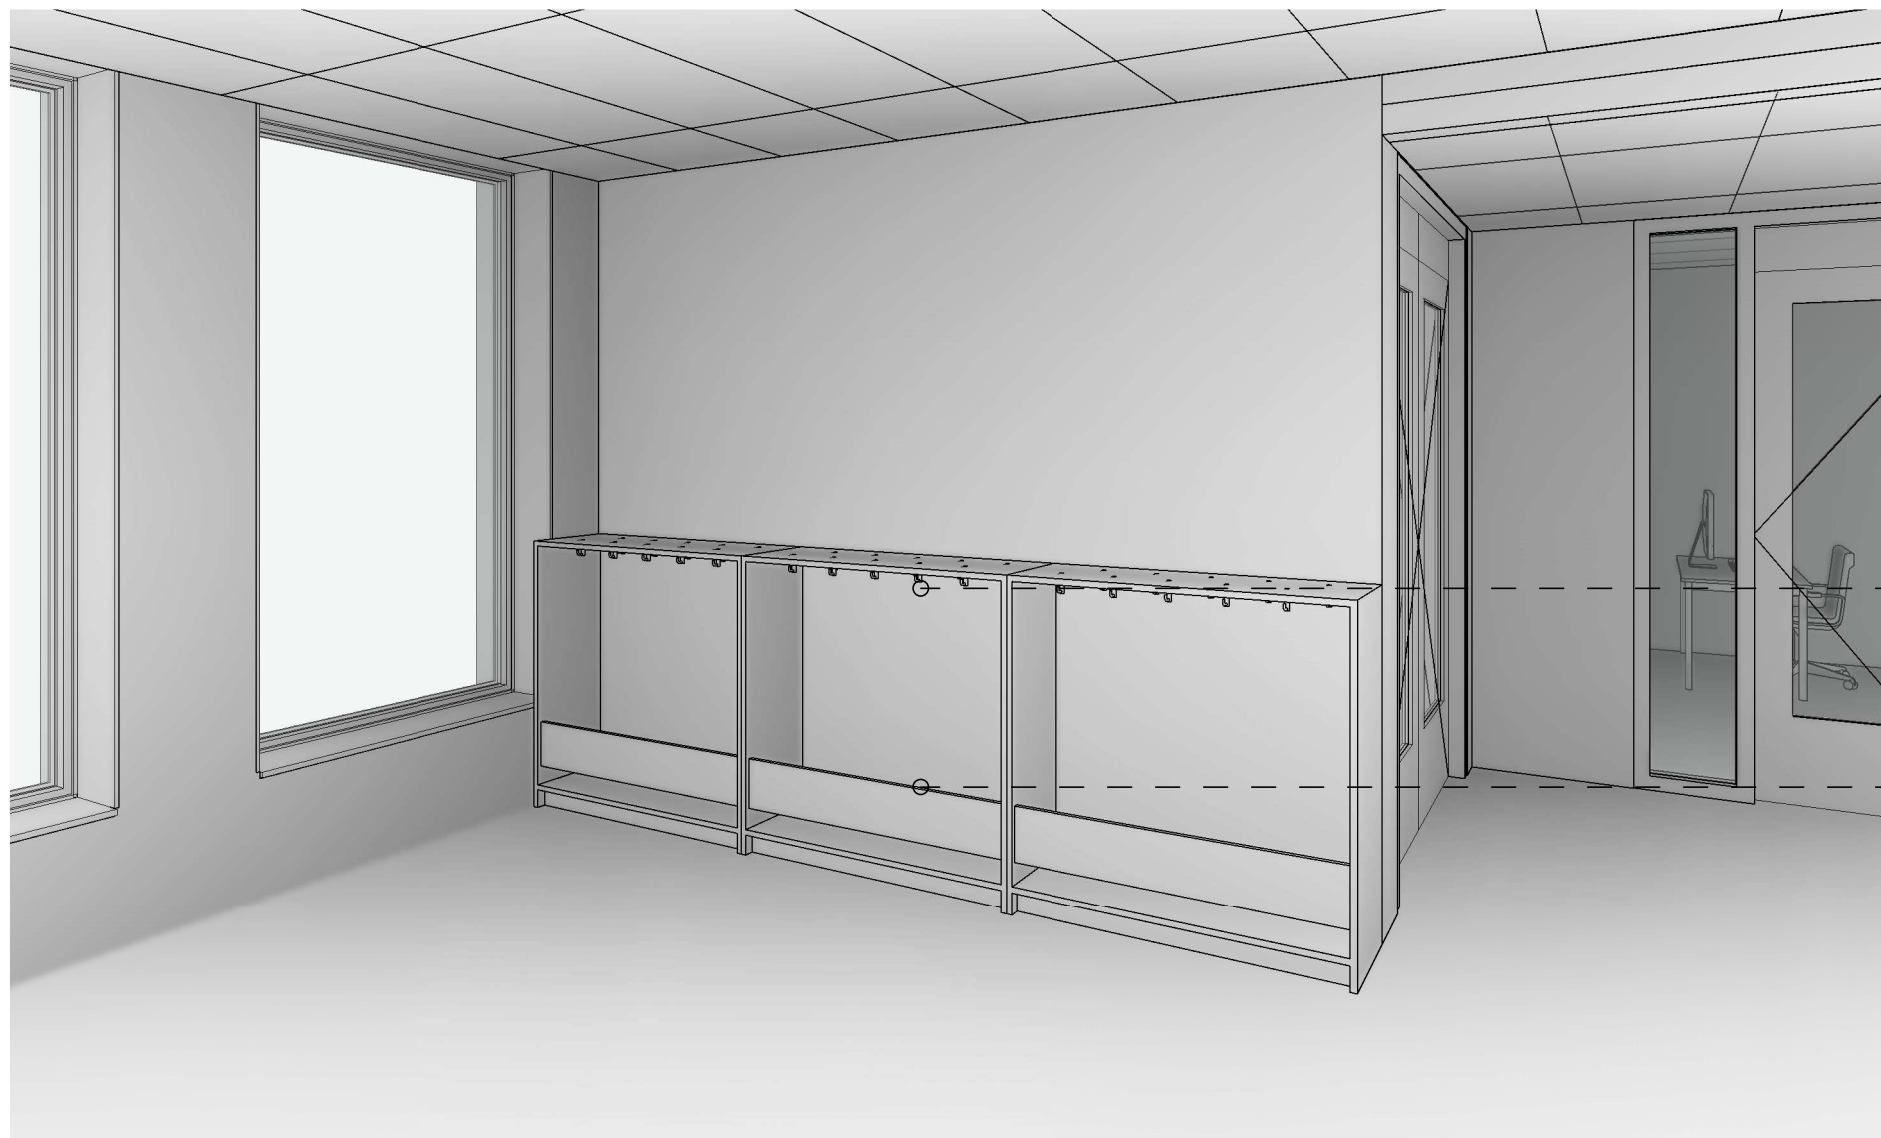


— — — Jashaken
Hermeta 0200-70
H.o.h. 180mm

— — — Hout van gekapte bomen


ROOSROS
ARCHITECTEN

De Horizon - Garderobe: onderdeel
: schaal
4587: projectnummer

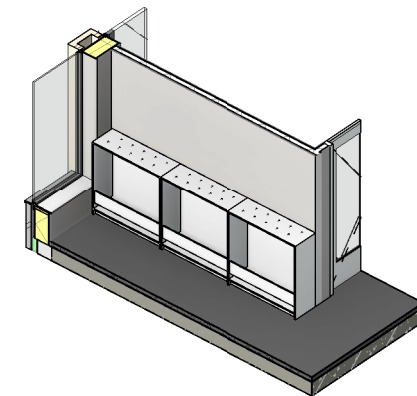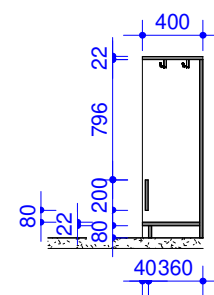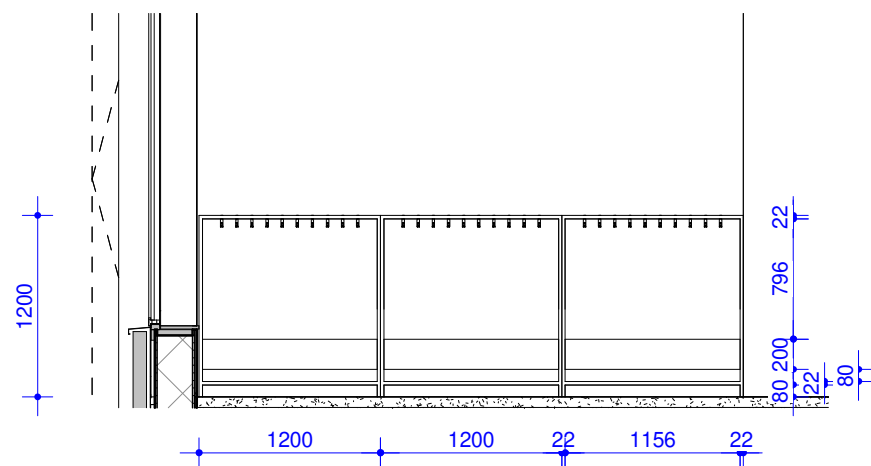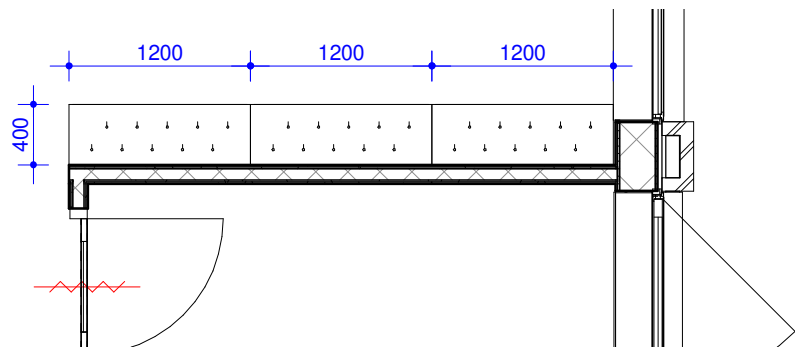

ROOSROS
ARCHITECTEN

De Horizon - Garderobe 9013a: onderdeel
1 : 50: schaal
4587: projectnummer

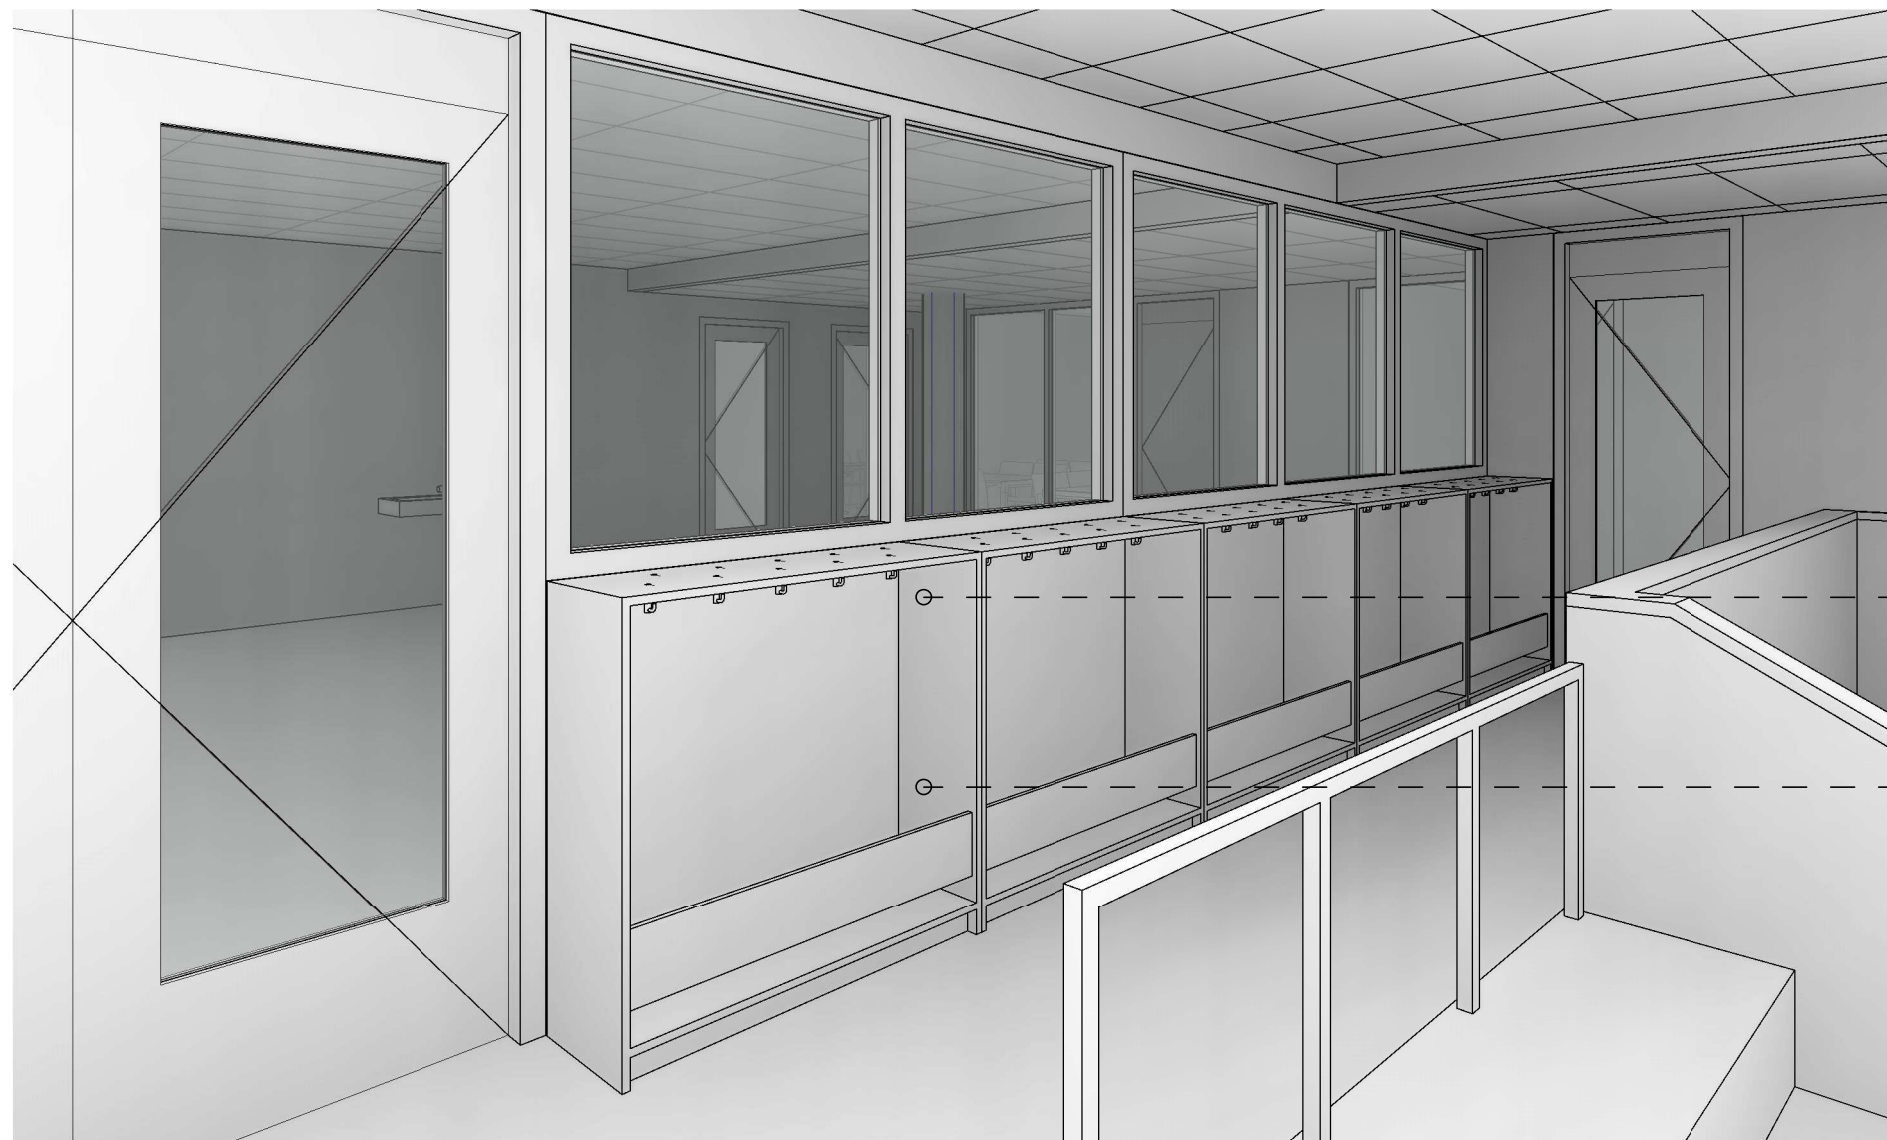

— — — Jashaken
Hermeta 0200-70
H.o.h. 180mm

— — — Hout van gekapte bomen

ROOSROS
ARCHITECTEN

De Horizon - Garderobe: onderdeel
: schaal
4587: projectnummer







— — — Jashaken
Hermeta 0200-70
H.o.h. 180mm

— — — Hout van gekapte bomen

ROOSROS
ARCHITECTEN

De Horizon - Garderobe: onderdeel
: schaal
4587: projectnummer

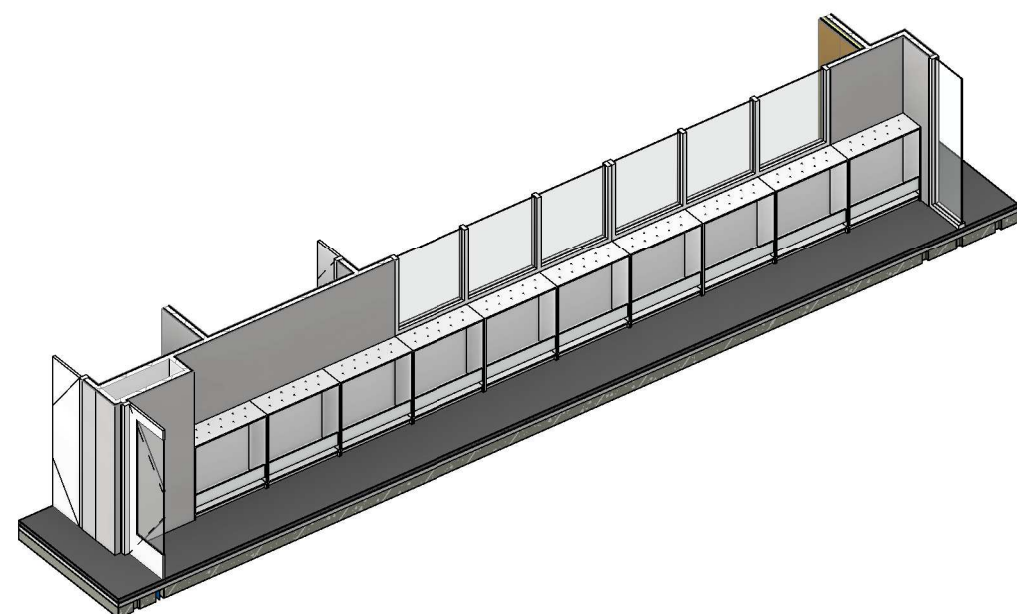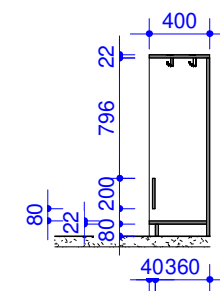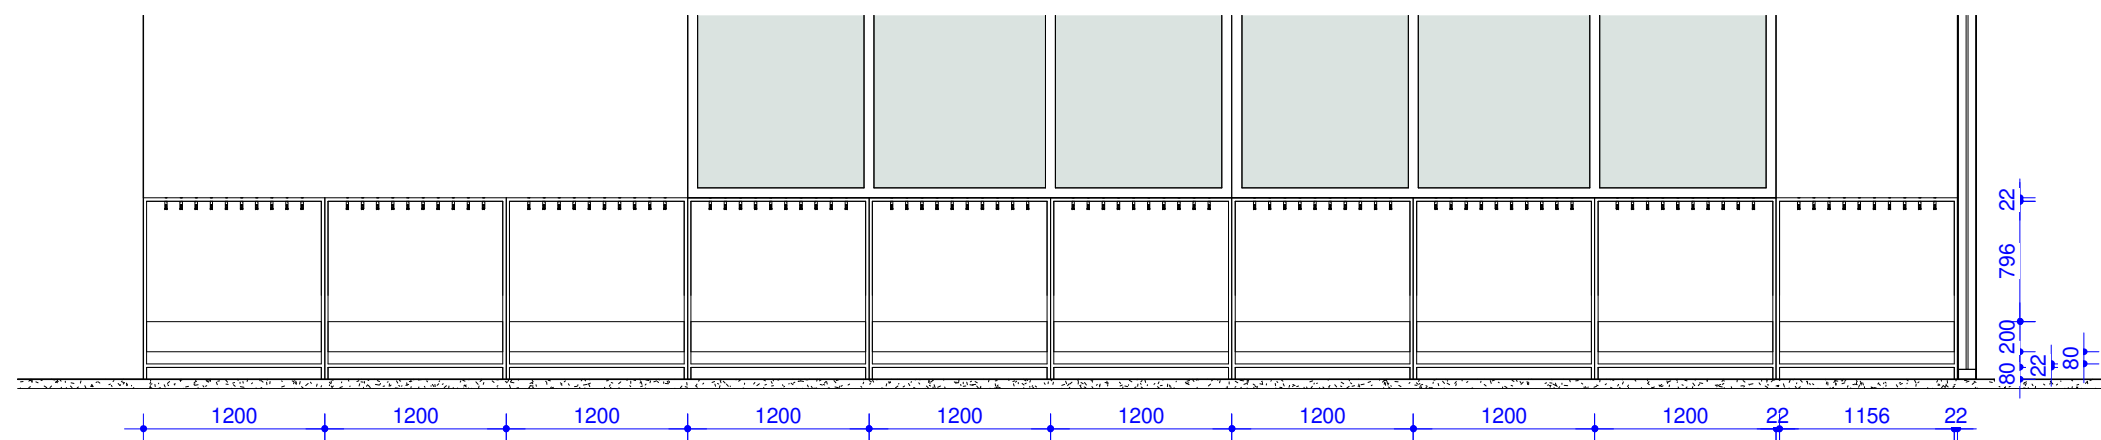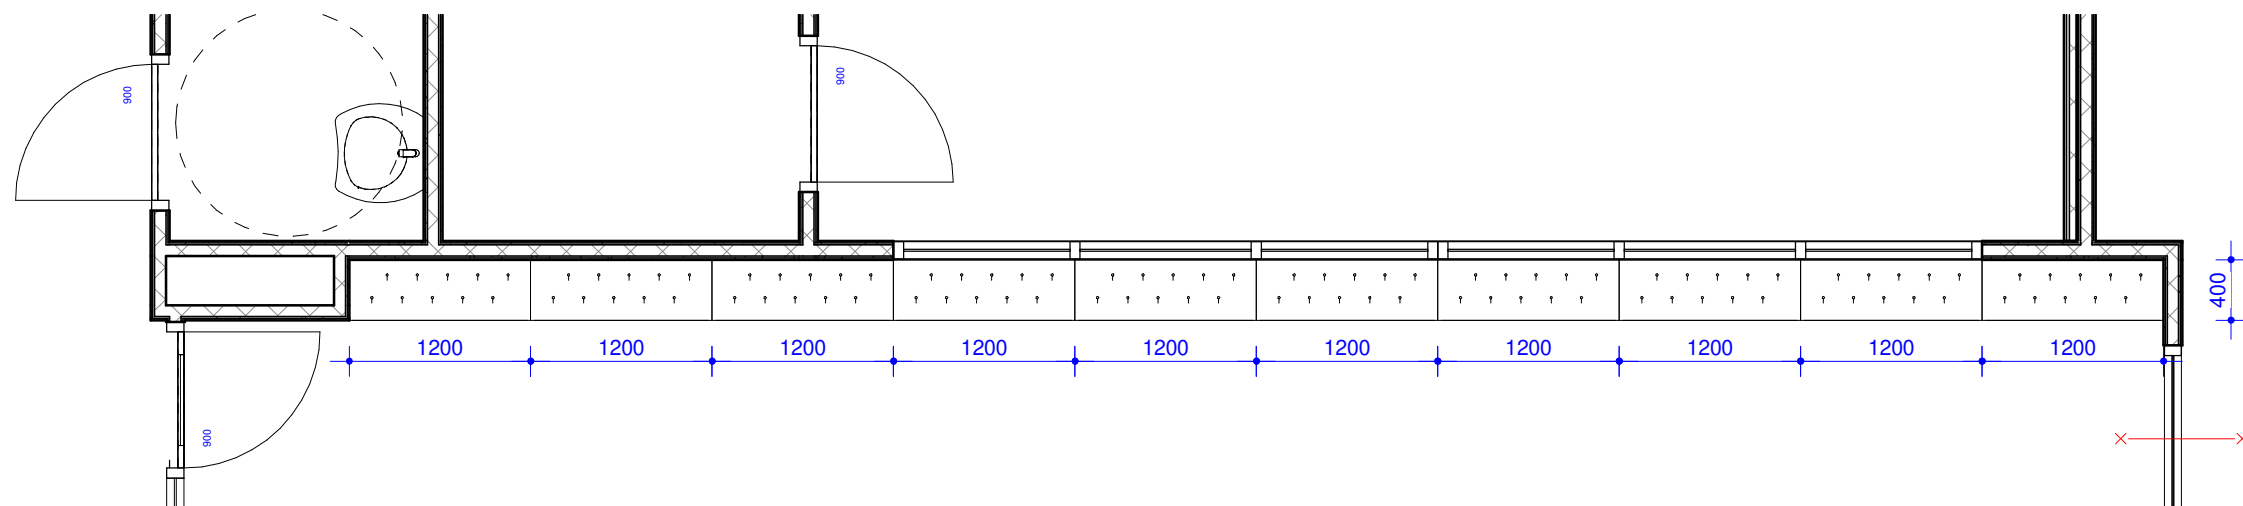


ROOSROS
ARCHITECTEN

De Horizon - Garderobe 9015a: onderdeel

1 : 50: schaal

4587: projectnummer




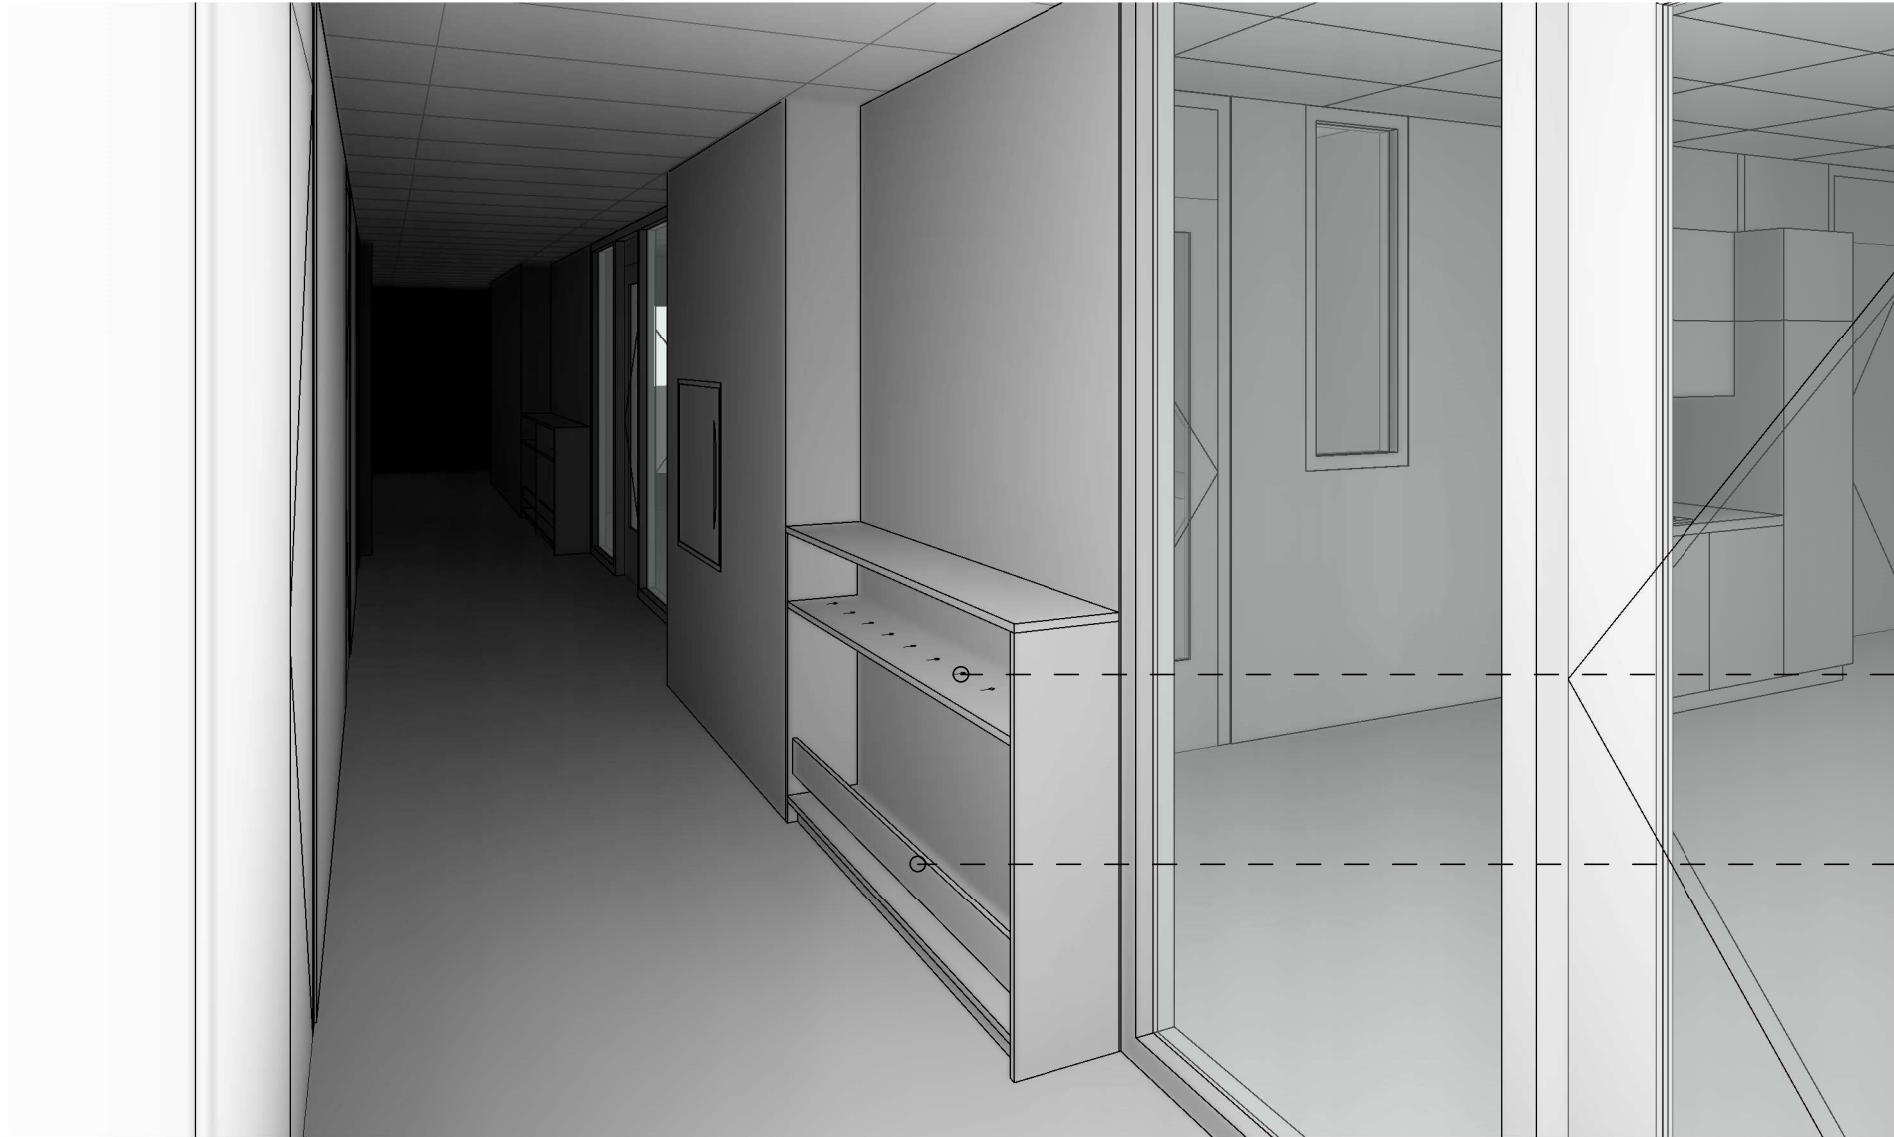


Jashaken
Hermeta 0200-70
H.o.h. 180mm

Hout van gekapte bomen

ROOSROS
ARCHITECTEN

De Kleine Wereld - Garderobe: onderdeel
: schaal
4587: projectnummer

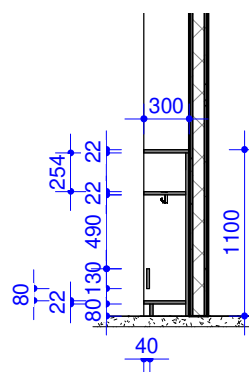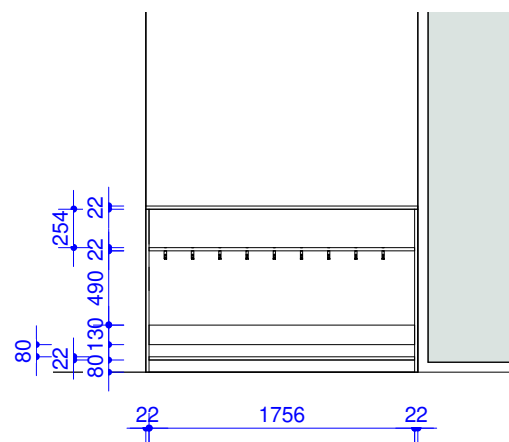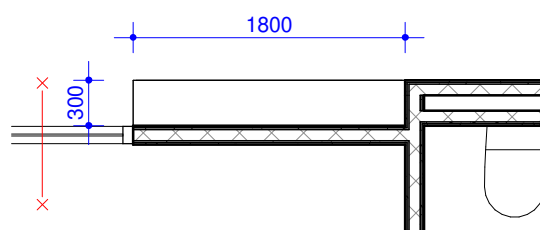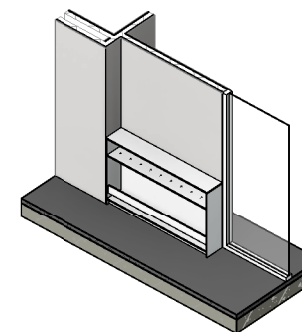


ROOSROS
ARCHITECTEN

De Kleine Wereld - Garderobe 9016a: onderdeel

1 : 50: schaal





4587: projectnummer

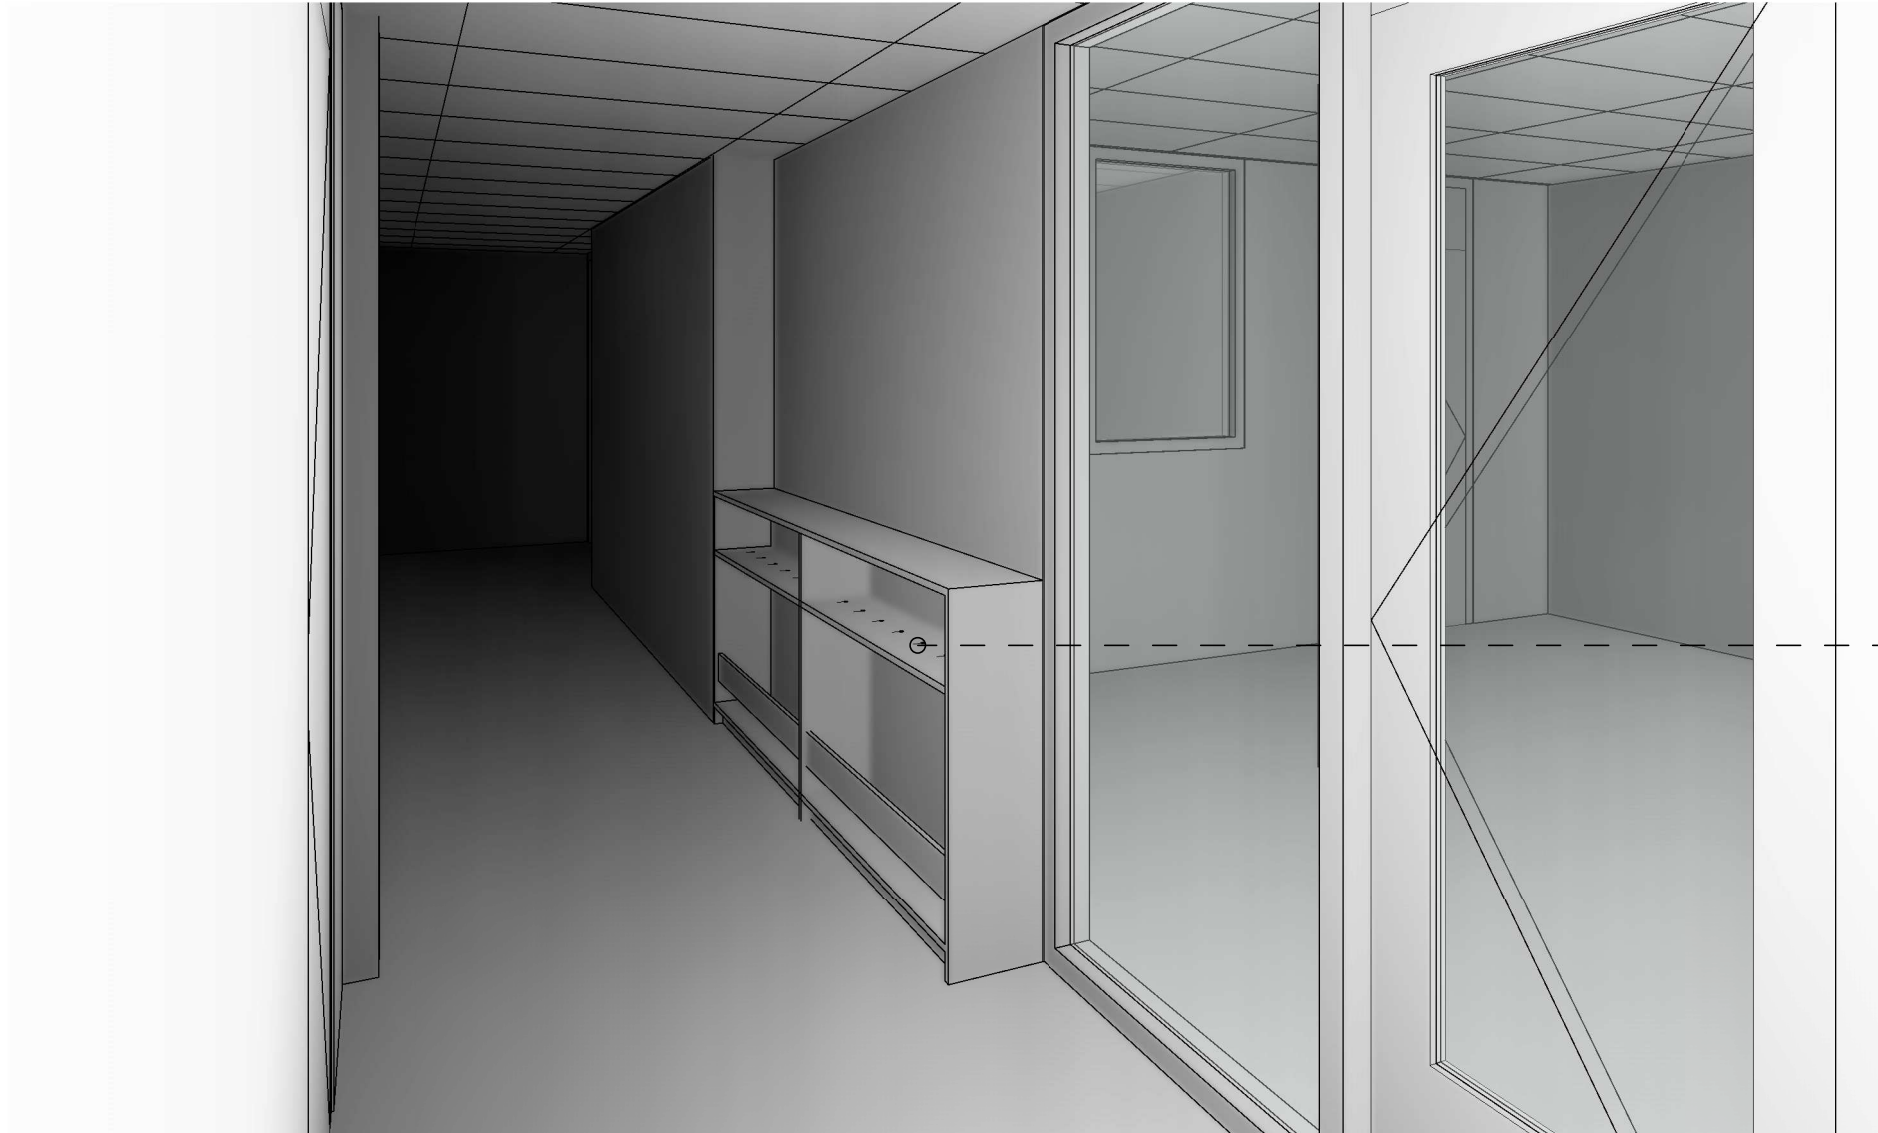

Jashaken
Hermeta 0200-70
H.o.h. 180mm

ROOSROS
ARCHITECTEN

De Kleine Wereld - Garderobe: onderdeel
: schaal
4587: projectnummer

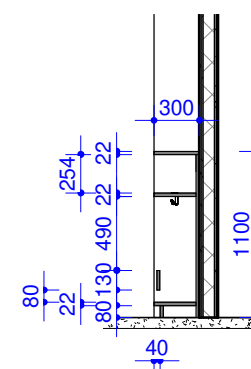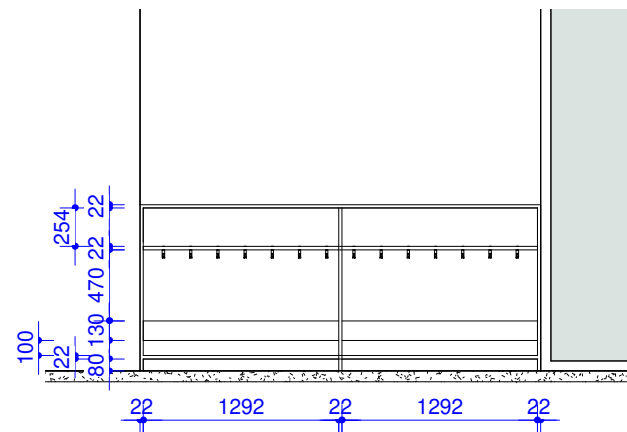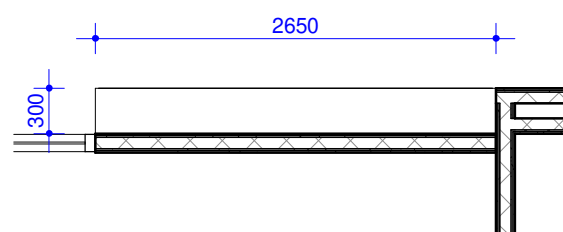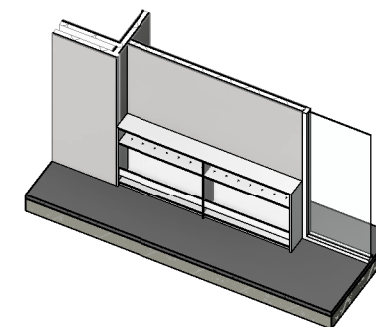


ROOSROS
ARCHITECTEN

De Kleine Wereld - Garderobe 9017a: onderdeel

1 : 50: schaal

4587: projectnummer




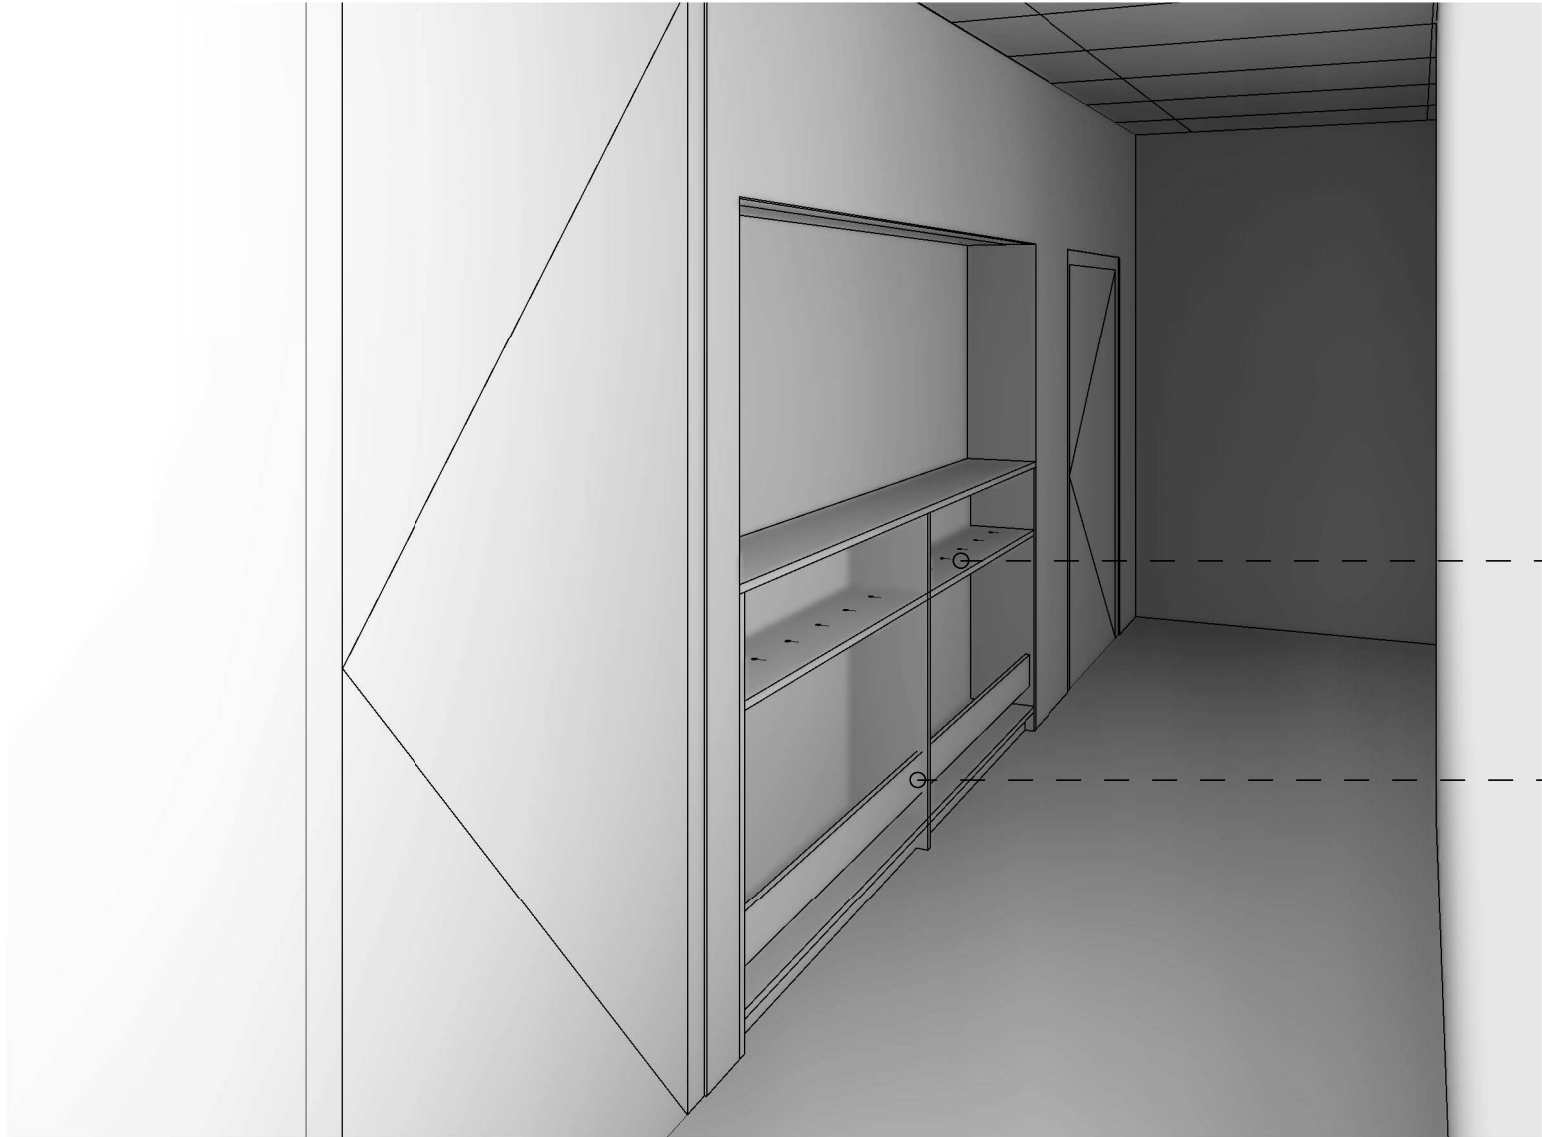


Jashaken
Hermeta 0200-70
H.o.h. 180mm

Hout van gekapte bomen

ROOSROS
ARCHITECTEN

De Kleine Wereld - Garderobe: onderdeel
: schaal
4587: projectnummer

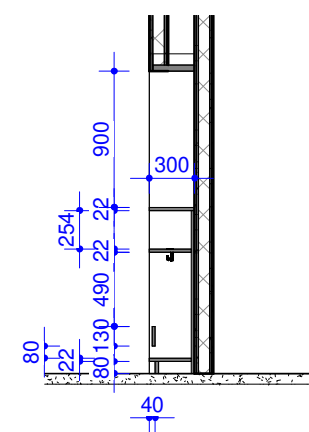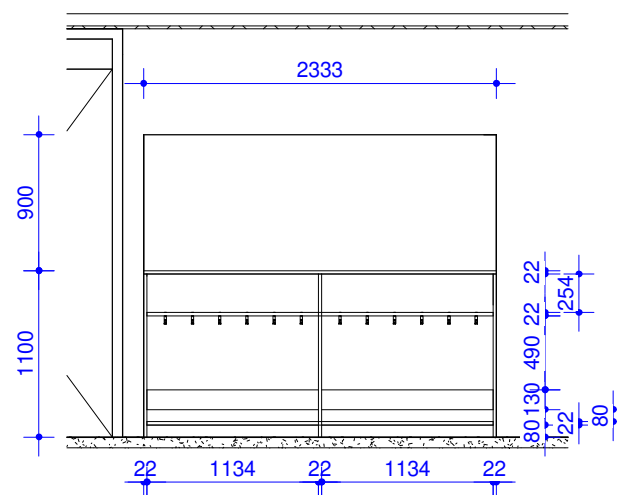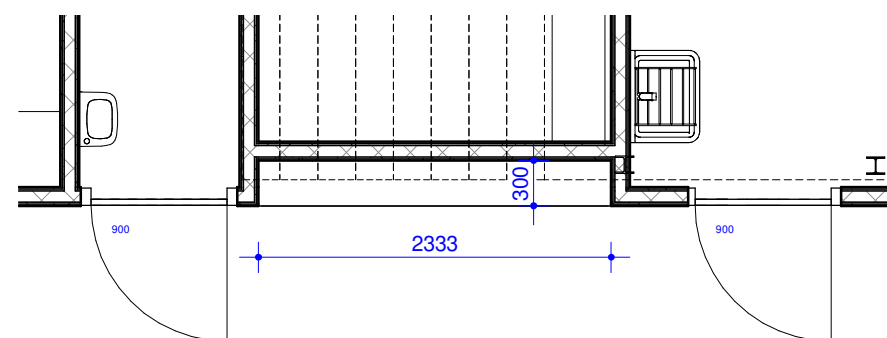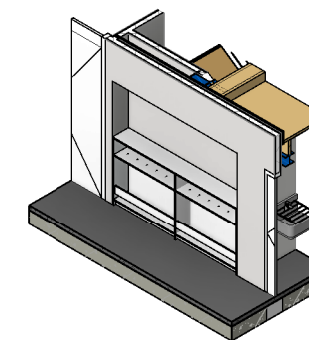


ROOSROS
ARCHITECTEN

De Kleine Wereld - Garderobe 9018a: onderdeel

1 : 50: schaal

4587: projectnummer

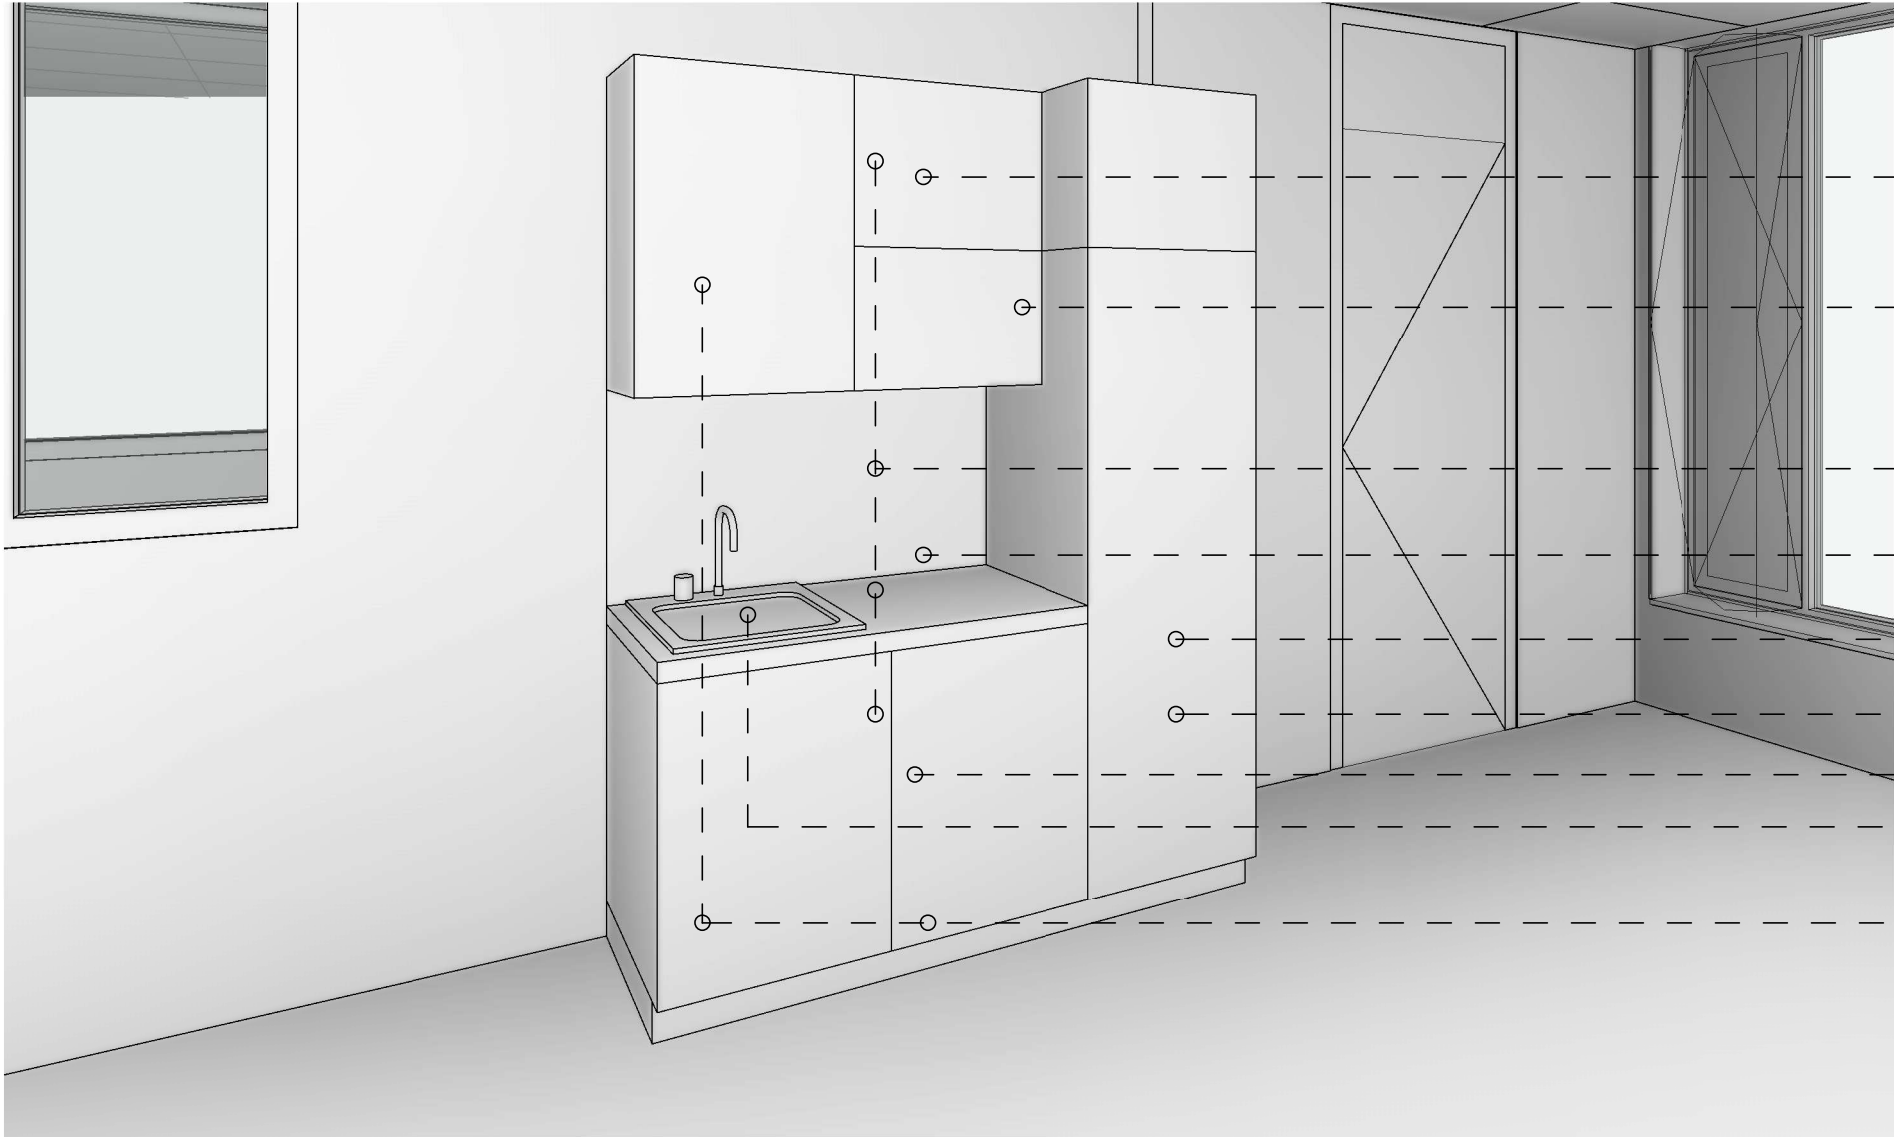

— — — Dubbele WCD in bovenkast

— — — Magnetron c.q. combimagnetron

— — — HPL Finsa White SR209

— — — Dubbele WCD

— — — Koelkast + vriesvak

— — — WCD plintheogte t.b.v. koelkast

— — — Kastgrepen: Häfele 116.09.785




— — — Gootsteen en w/k water
Mengkraan met hoge uitloop

— — — 1 legplank per kastje

ROOSROS
ARCHITECTEN

De Kleine Wereld - Pantry (3x): onderdeel
: schaal

4587: projectnummer

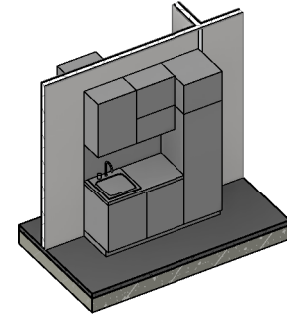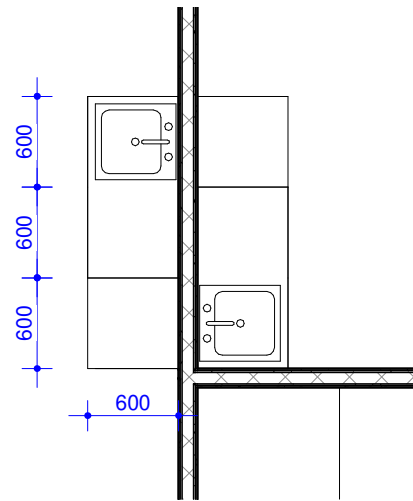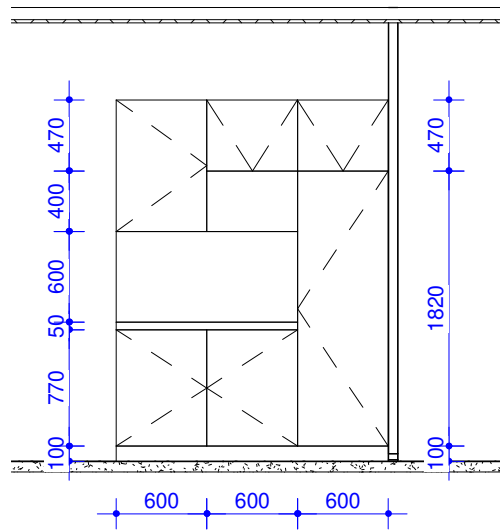


ROOSROS
ARCHITECTEN

De Kleine Wereld - Pantry (3x) 9019a: onderdeel

1 : 50: schaal





4587: projectnummer

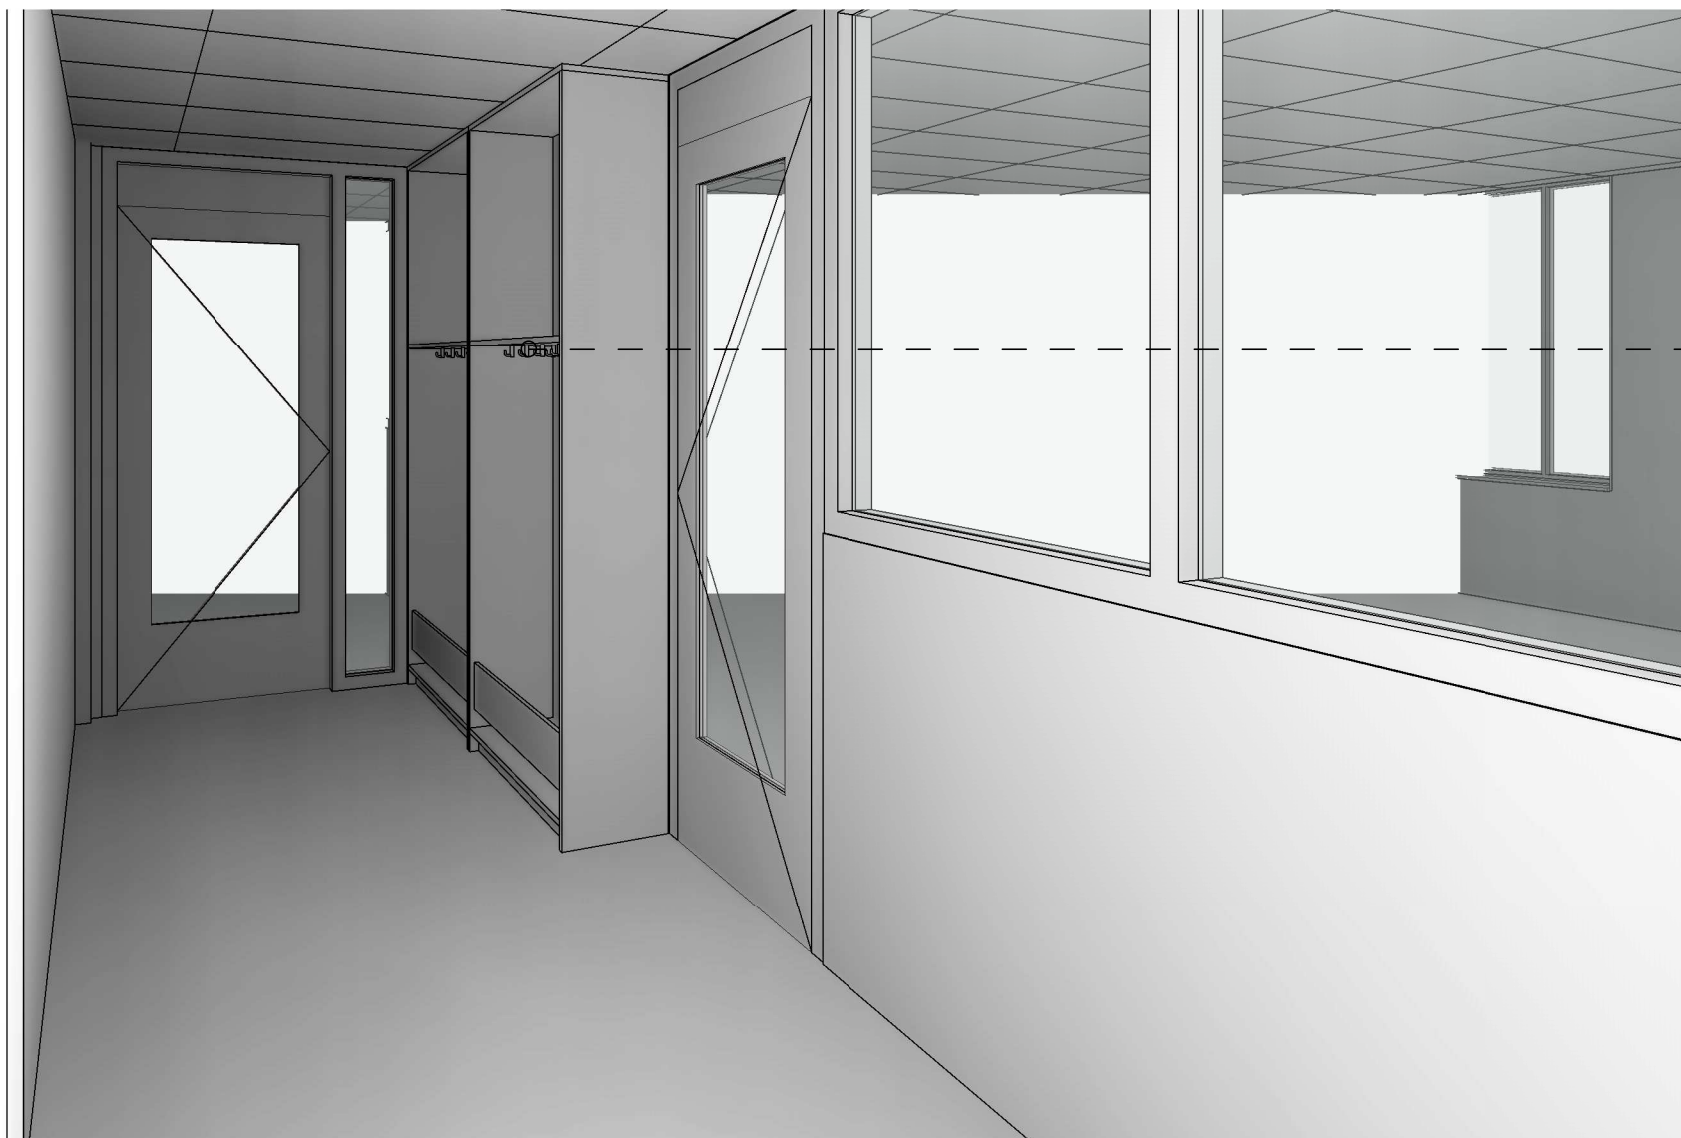

Jashaken
Hermeta 0200-70
H.o.h. 180mm

ROOSROS
ARCHITECTEN

Amstelveen Sport - Garderobe: onderdeel
: schaal
4587: projectnummer

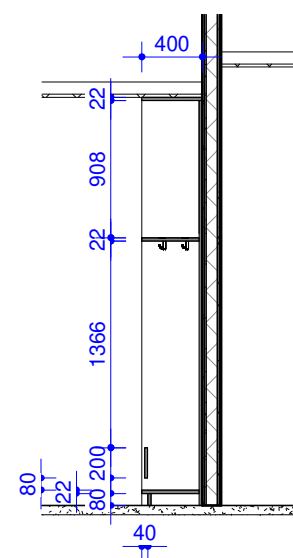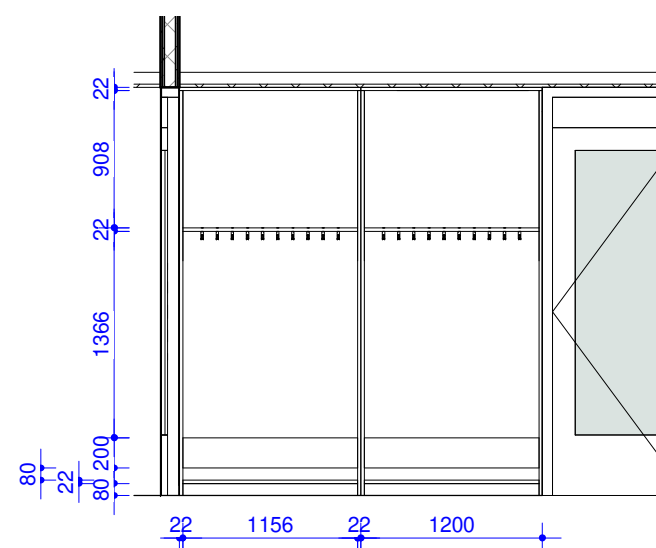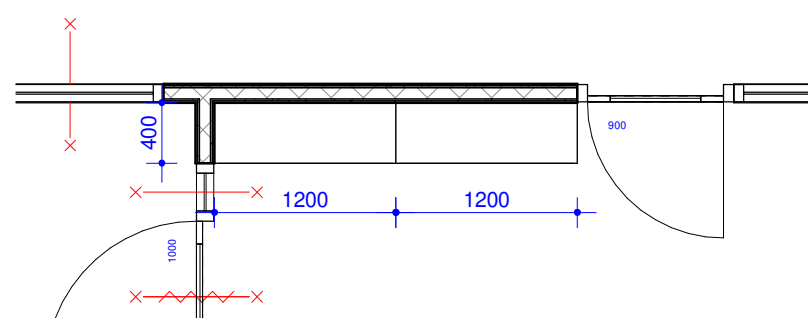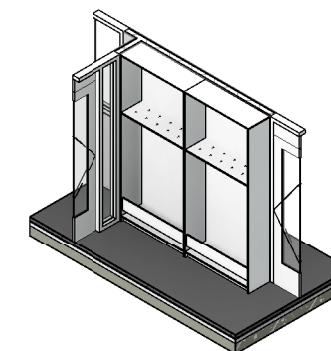


ROOSROS
ARCHITECTEN

Amstelveen Sport - Garderobe 9020a: onderdeel

1 : 50: schaal

4587: projectnummer

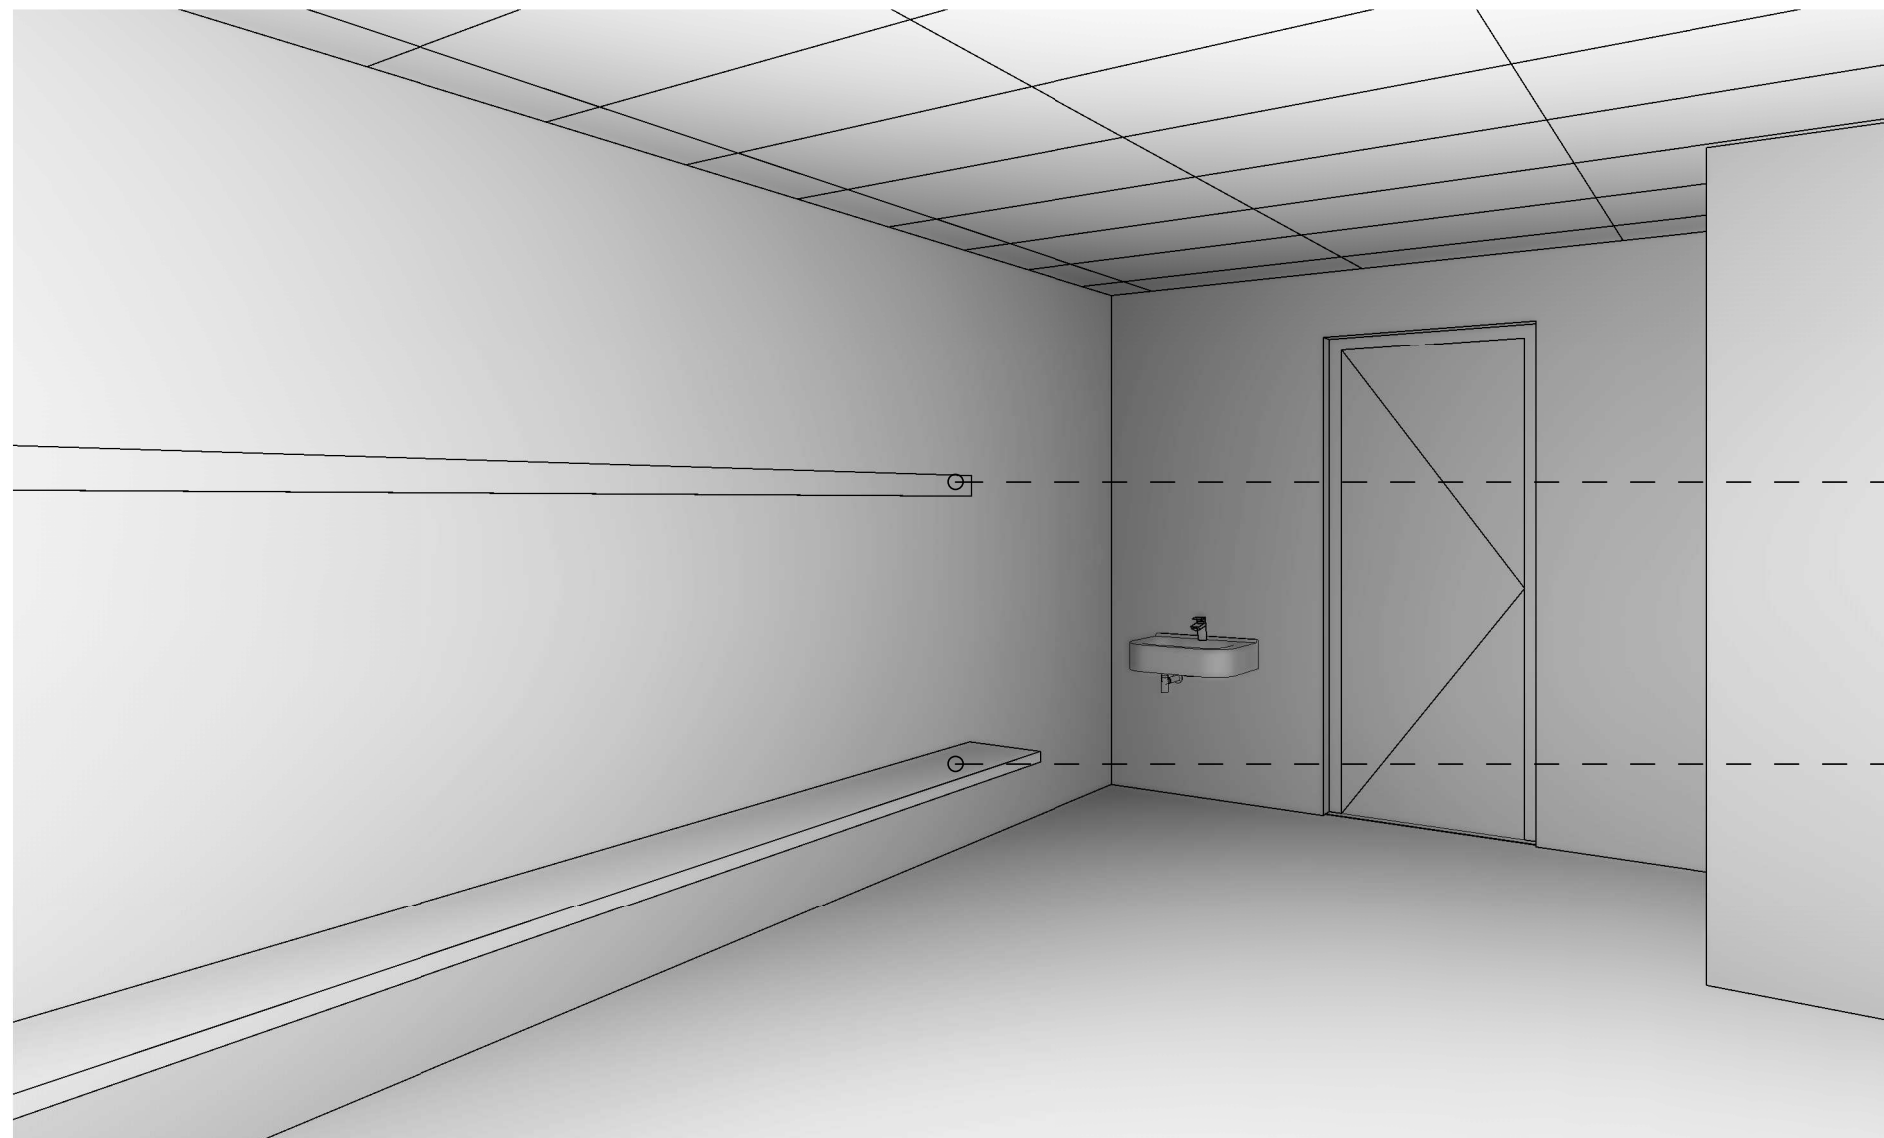


— — — Houten regel met jashaken
Hermeta 0200-70
H.o.h. 180mm

— — — Zwevende kleedkamerbank
met houten zitlatten

ROOSROS
ARCHITECTEN

Amstelveen Sport - Kleedkamerbanken: onderdeel
: schaal

4587: projectnummer

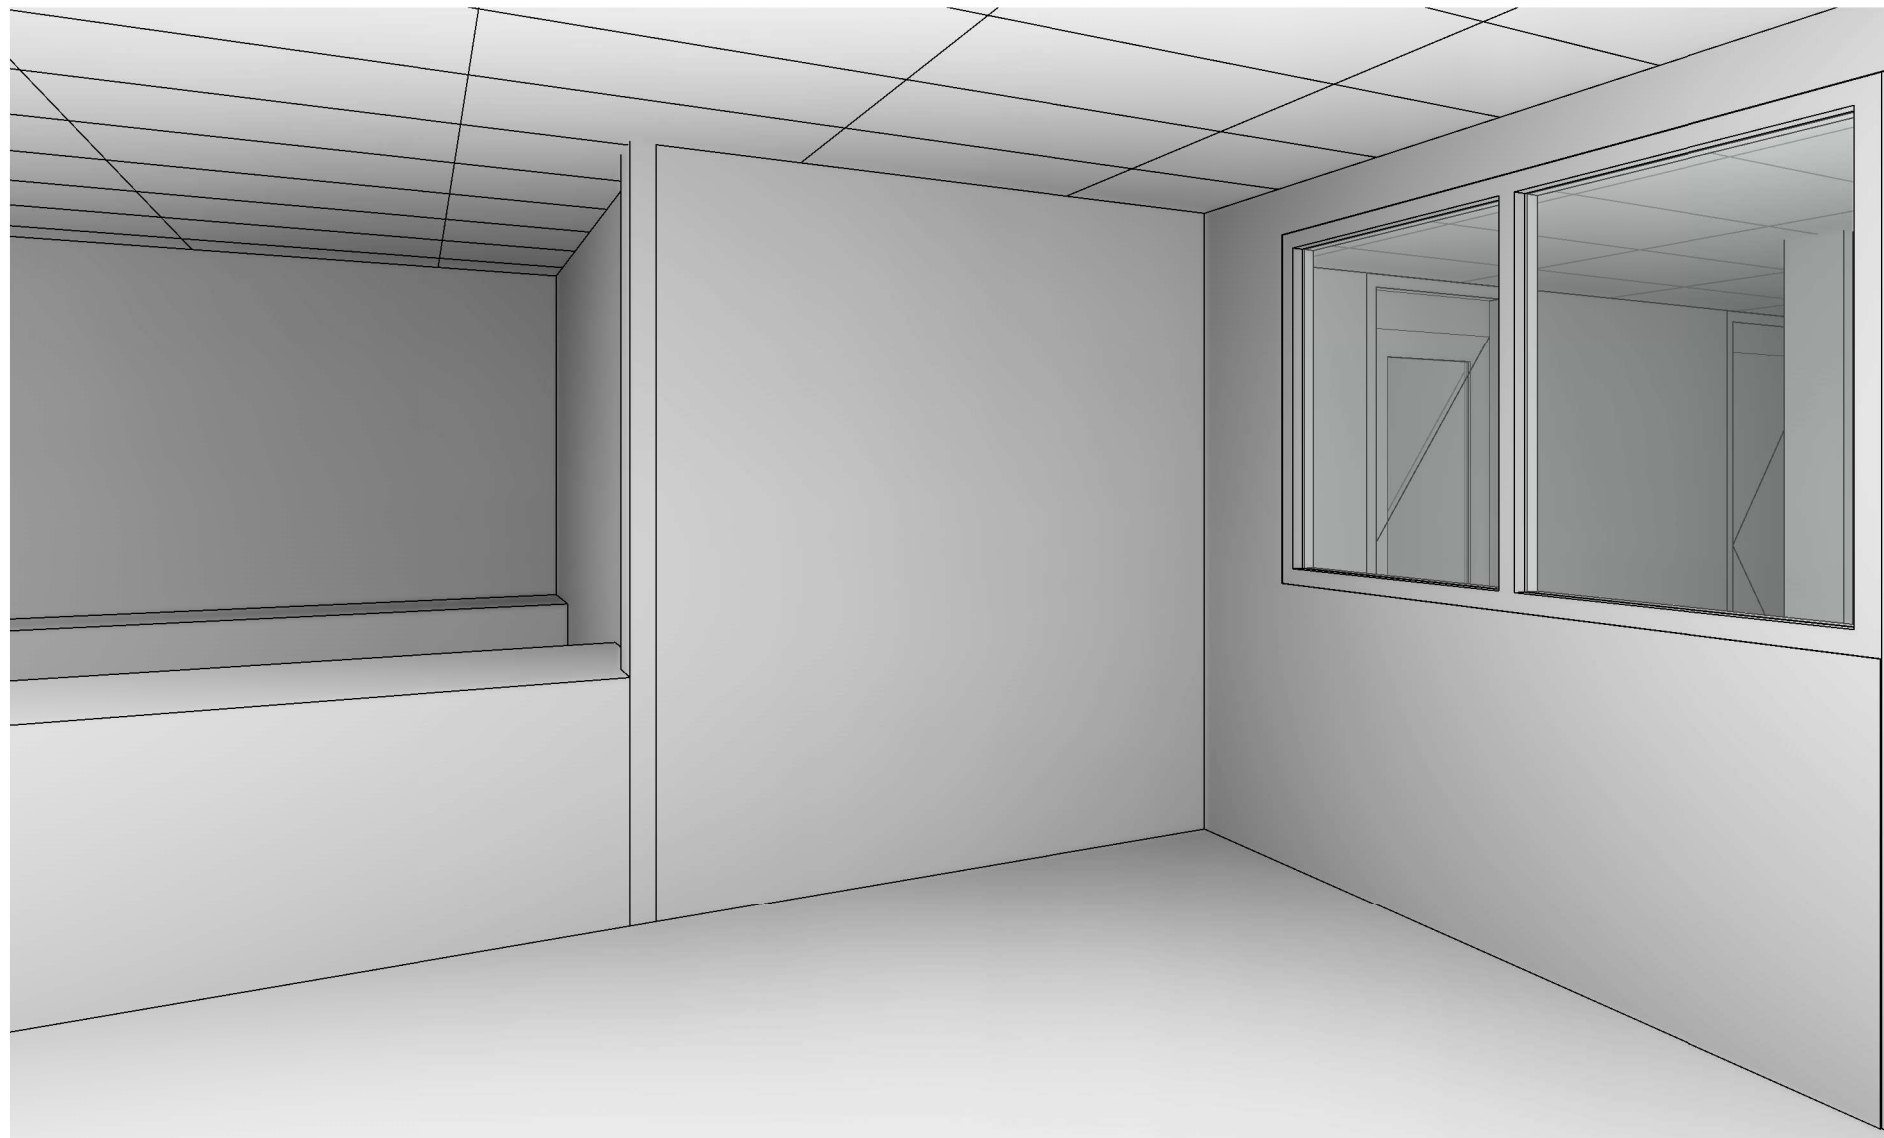

Uitwerking en levering derden

ROOSROS
ARCHITECTEN

Amstelveen Sport - Pantry TTV: onderdeel
: schaal
4587: projectnummer