


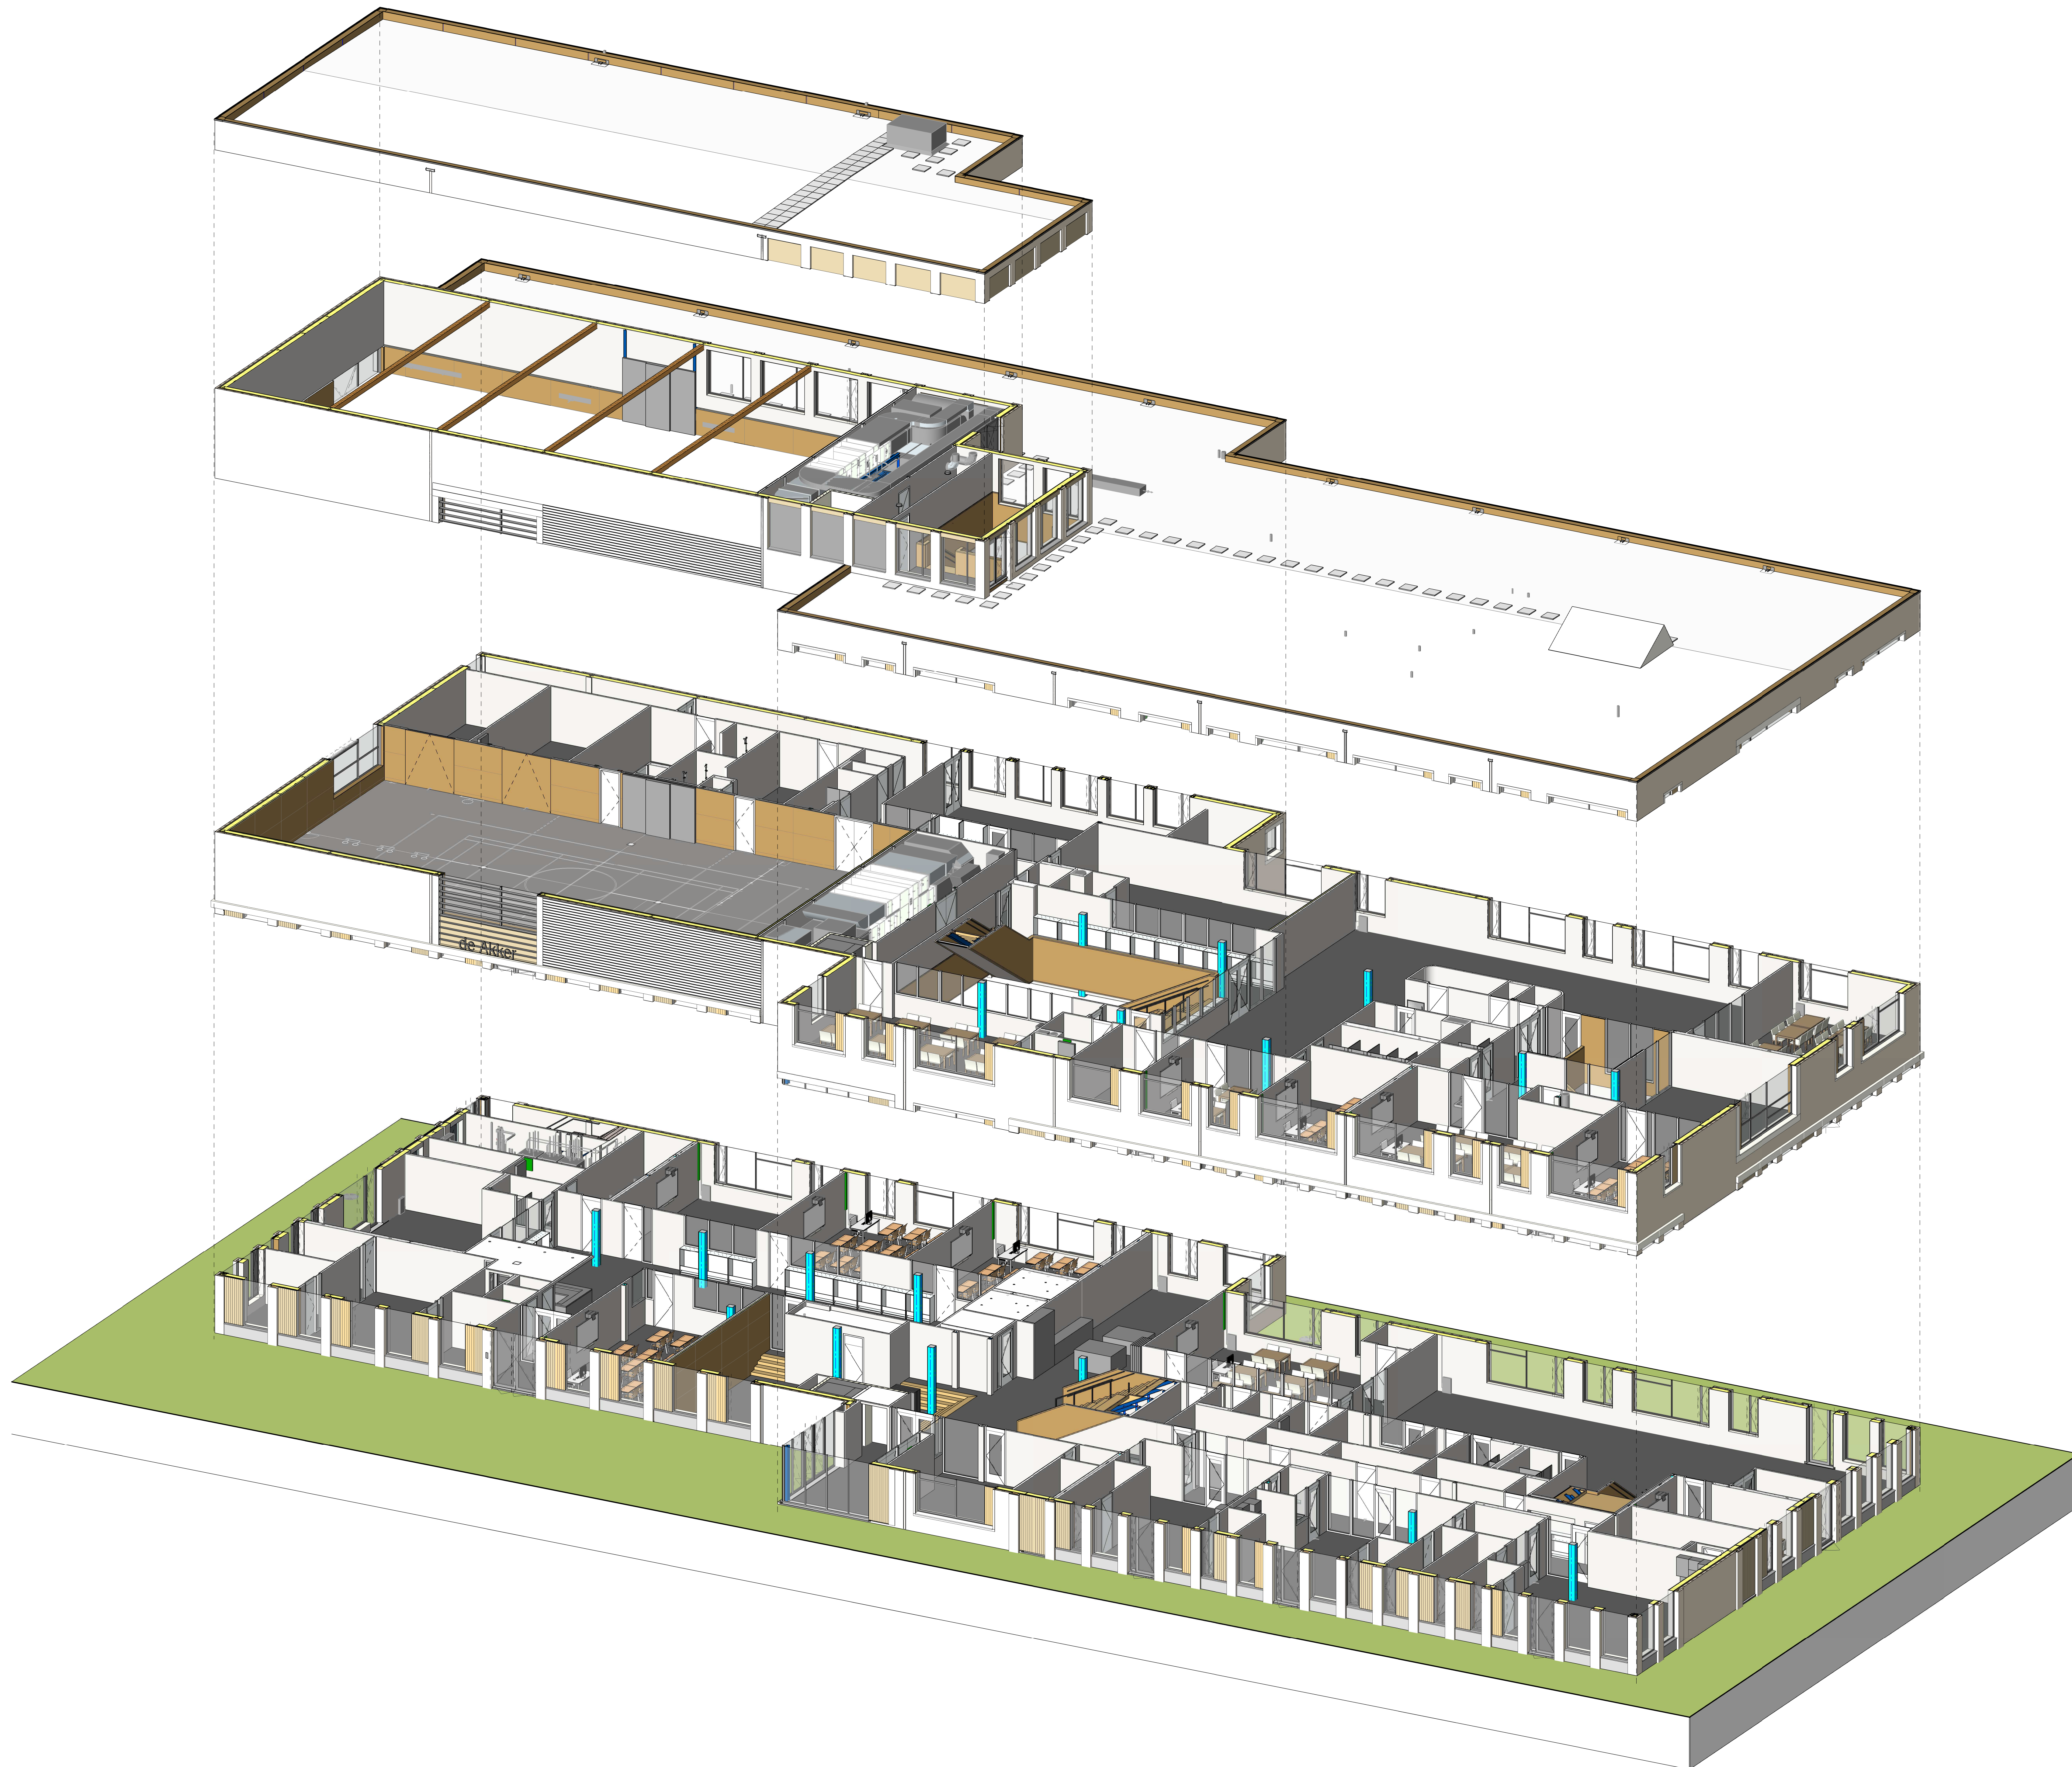

Visualisatie ter illustratie, geveltekening is leidend

25.04.2022
datum

Scholencomplex Landtong Amstelveen project
Landtong 8, 10 en 12, Amstelveen adresgegevens
Gemeente Amstelveen opdrachtgever

3D plattegronden onderdeel
: schaal

4587-TO-910 project- en tekeningnummer
Technisch Ontwerp projectfase

F. (Frans) van Heemst projectmanager
H.S. (Harwin) Meerkerk getekend

RoosRos Architecten
L.J. Oosterstraat 2 | 3821 LH
Oud-Beijerland

0186 69 15 80
info@roosros.nl
www.roosros.nl

DEFINITIEF

ROOSROS
ARCHITECTEN