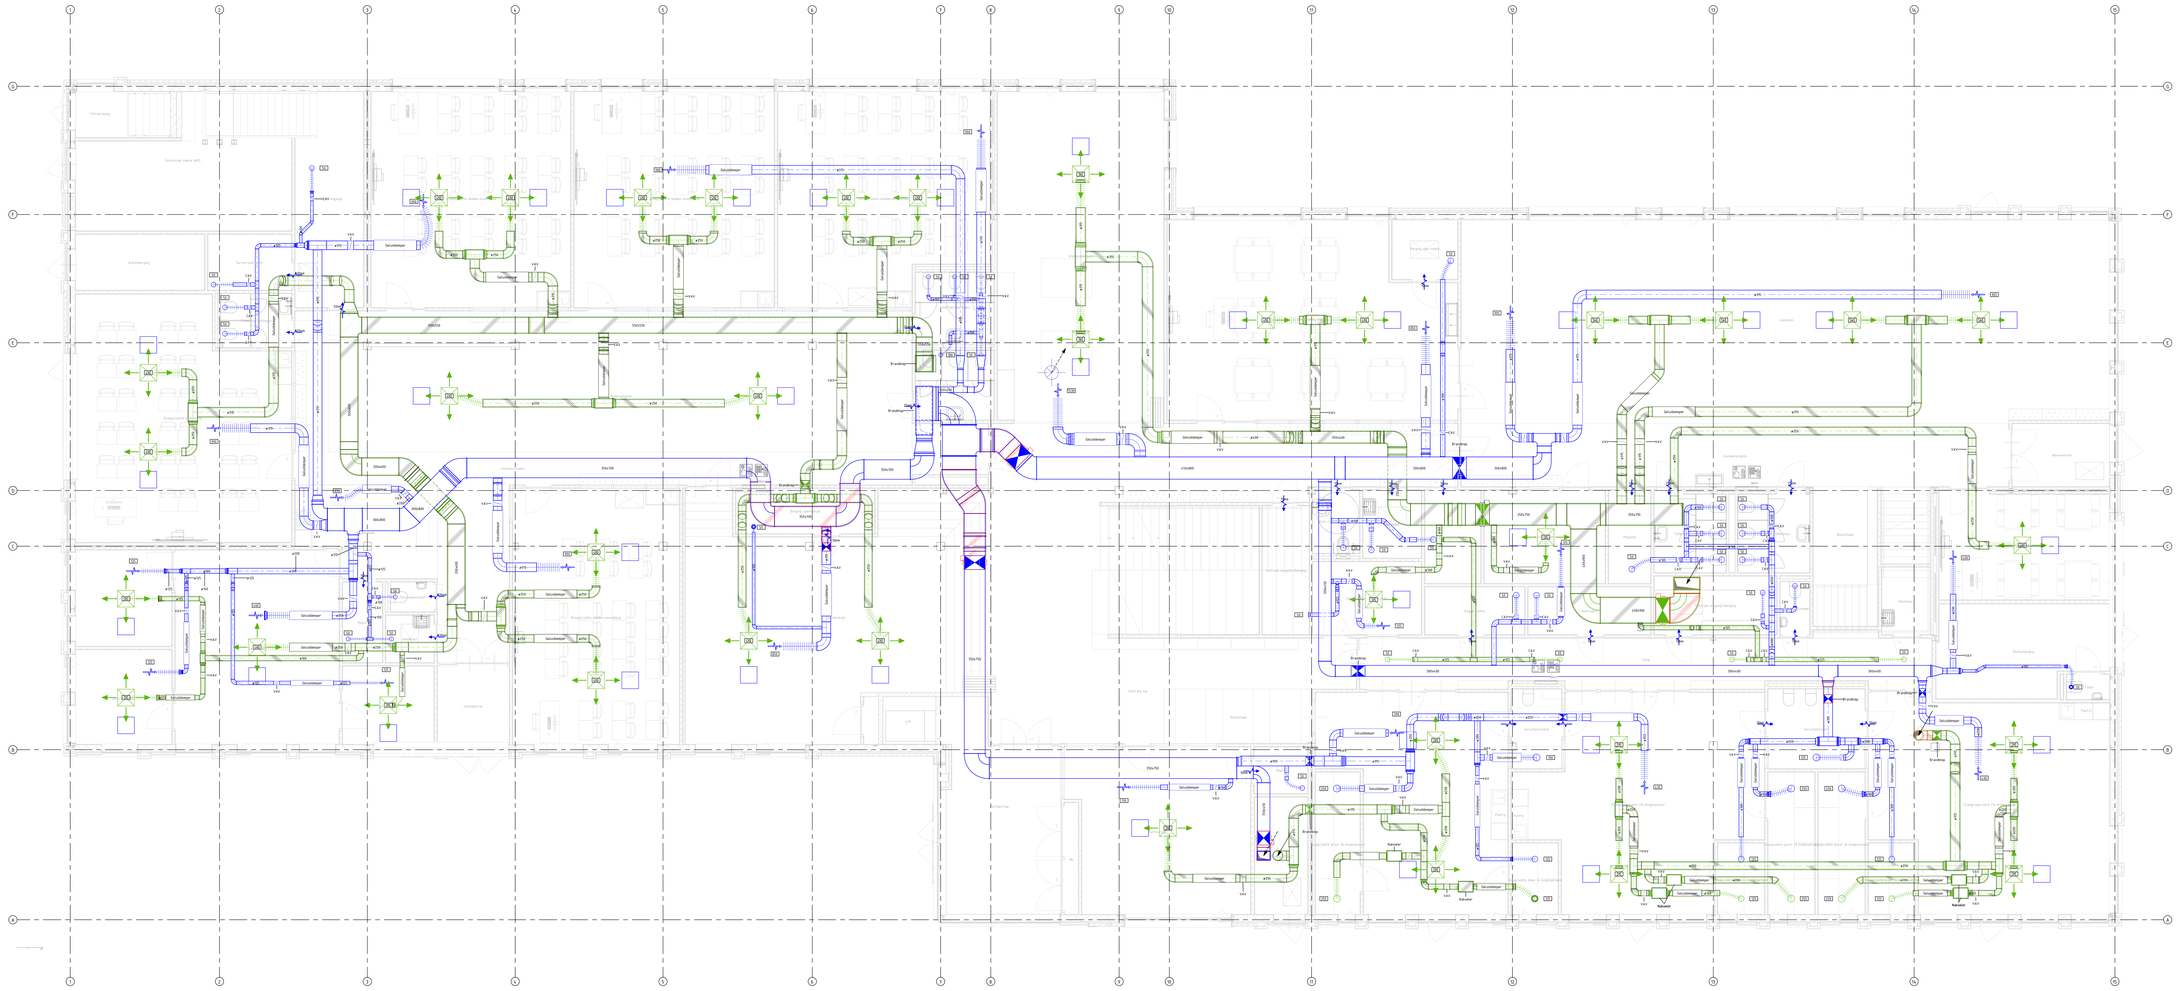


Ventilatie

	Rond kanaal		Toevoer
	Recht kanaal		Retour
	Flexibel kanaal		Aanzuig
	Plenum kanaal		Afvoer/Overstroom
	Regelklep		Plafondunit
	Rechte geluiddemper		Ventilatorunit
	Bocht geluiddemper		Toevoer master
	Uitwendig geïsoleerd		Retour master
	Brandklep		Detail verdieping in ACAD

Bestek

Wijziging	Getekend	Omschrijving	Datum



project: Landtong Amstelveiven

onderwerp: Ventilatie Begane grond


Getekend: TokH1	Datum: 25-04-2022	Schaal: 1 : 50	
Projectnummer: 1503	Tekeningnummer: MV-00	Formaat: A0	

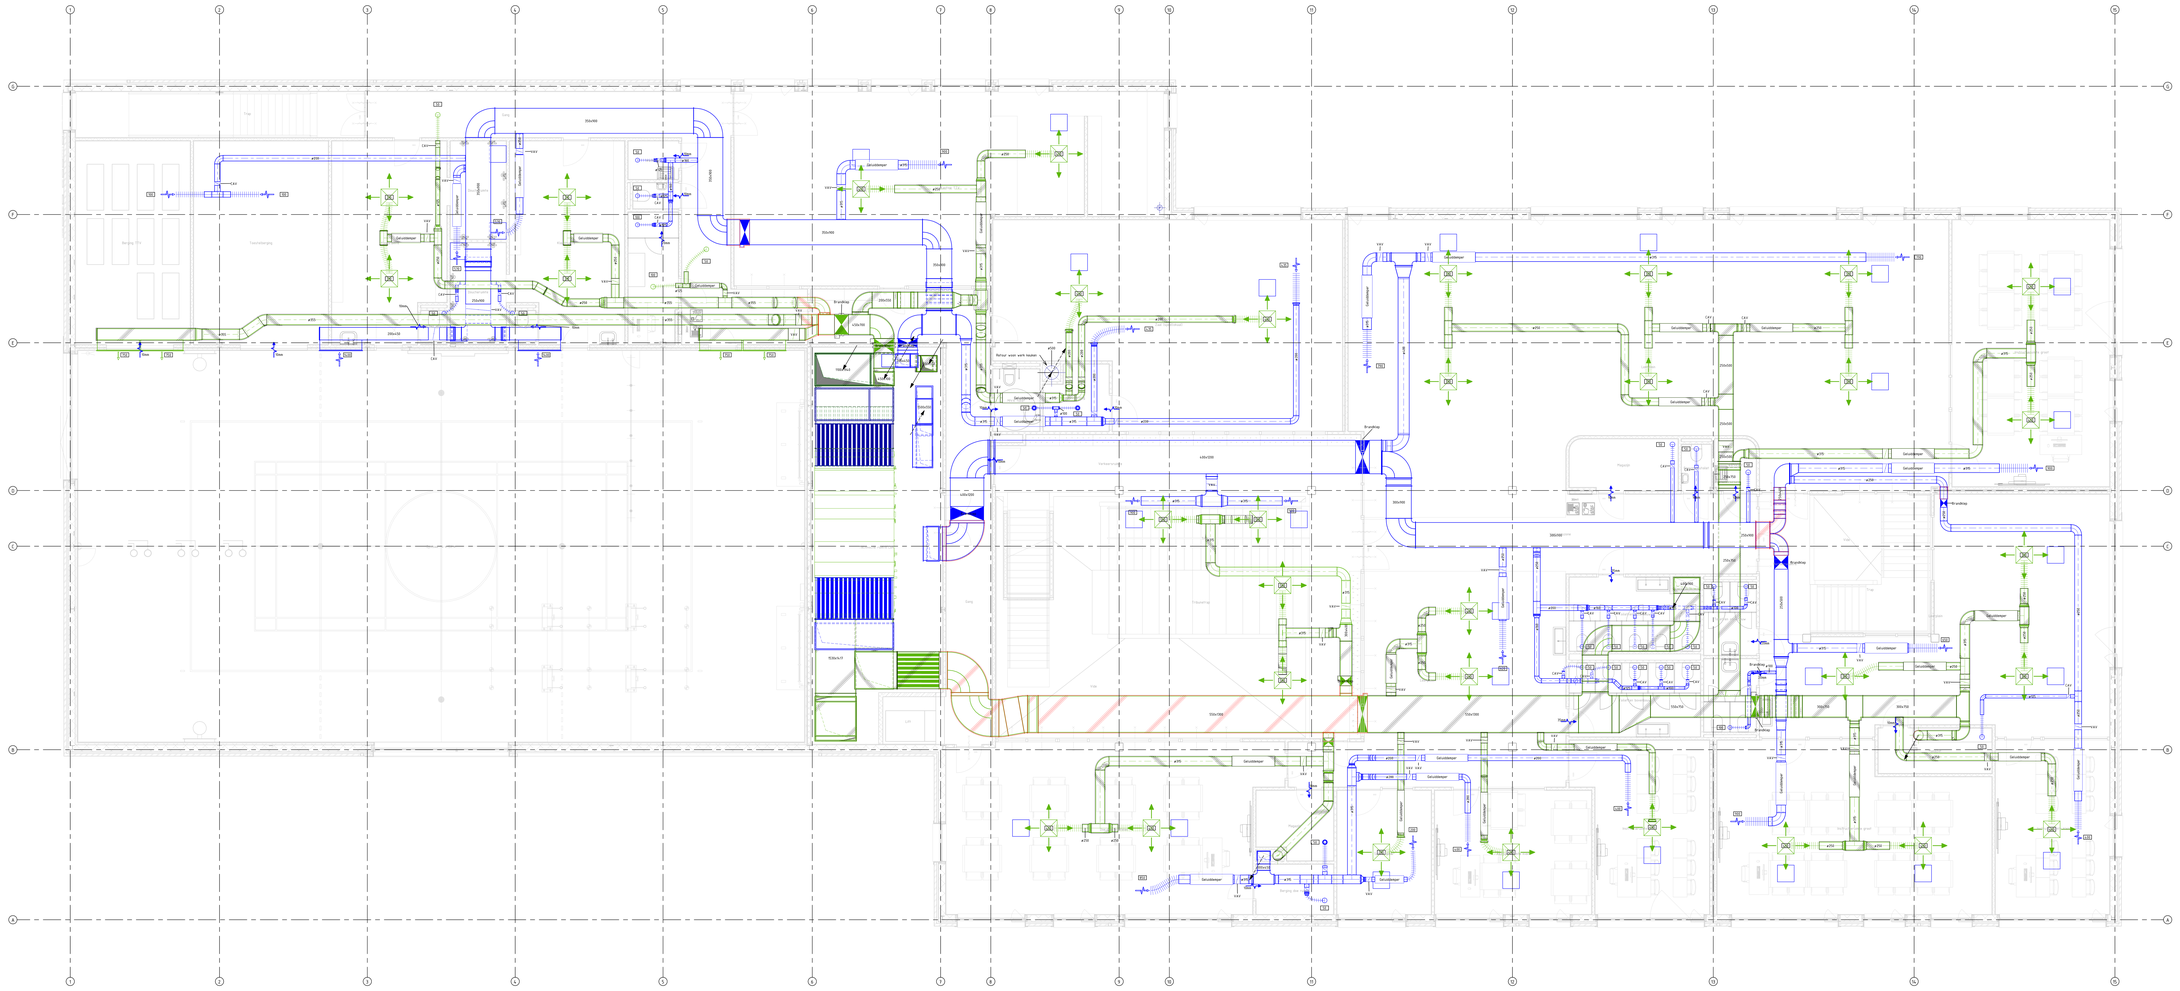

Ventilatie

	Rond kanaal		Toevoer
	Recht kanaal		Retour
	Flexibel kanaal		Afvoer
			Afblaas
	Plaatstaal kanaal		Plaatstaal hoogte onder deur
	Regelklep		Rookafsluiter
	Recht geluiddemper		Ventilatorunit
	Bocht geluiddemper		Toevoer master
	Uitwendig geïsoleerd		
	Brandklep		Retour master
			Debiet verdeling in m³/u

Bestek

Wijziging	Getekend	Omschrijving	Datum



project: Landtong Amstelveen

onderwerp: Ventilatie Eerste verdieping


Getekend: TeH01	Datum: 25-04-2022	Schaal: 1 : 50	
Projectnummer: 1503	Tekeningnummer: MV-01	Formaat: A0	



Ventilatie

Rond kanaal	Toevoer
Recht kanaal	Retour
Flexibel kanaal	Aanzuig
Regelklep	Afblaas
Rechte geluidsdemper	Minimale hoogte onder deur
Ronde geluidsdemper	Retourlucht
Uitwendig geïsoleerd	Ventilatierozet
Brandklep	Toevoer rooster
	Retour rooster
	Debiet aanduiding in m^3/h

Bestek

Wijziging	Getekend	Omschrijving	Datum

project: Landtong Amstelveen

onderwerp: Ventilatie Tweede verdieping

Fore Installatie Adviseurs B.V.
Madame Curiestraat 15,
2171 TW Sassenheim
Postbus 73, 2215 ZH Voorhout
T 0252-226201
F 0252-226837
www.fore-installatieadviseurs.nl

Getekend: Tek01	Datum: 25-04-2022	Schaal: 1 : 50
Projectnummer: 1503	Tekeningnummer: MV-02	Formaat: A0

Datum afgestemd bouwkundig model: 08-04-2022