




Noord- westgevel, linker zijaanzicht

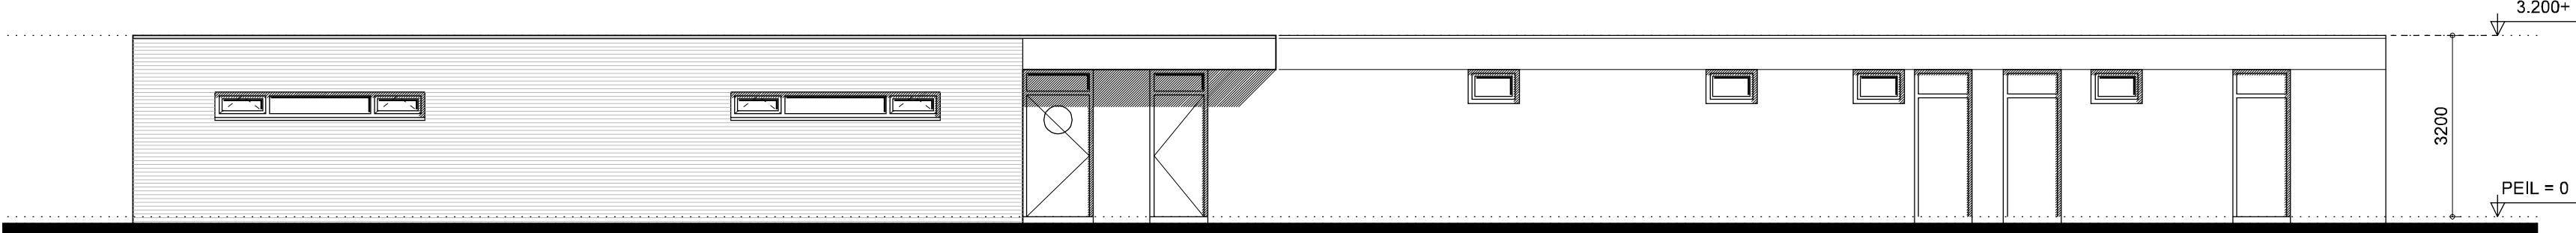


Noord- oostgevel, achteraanzicht

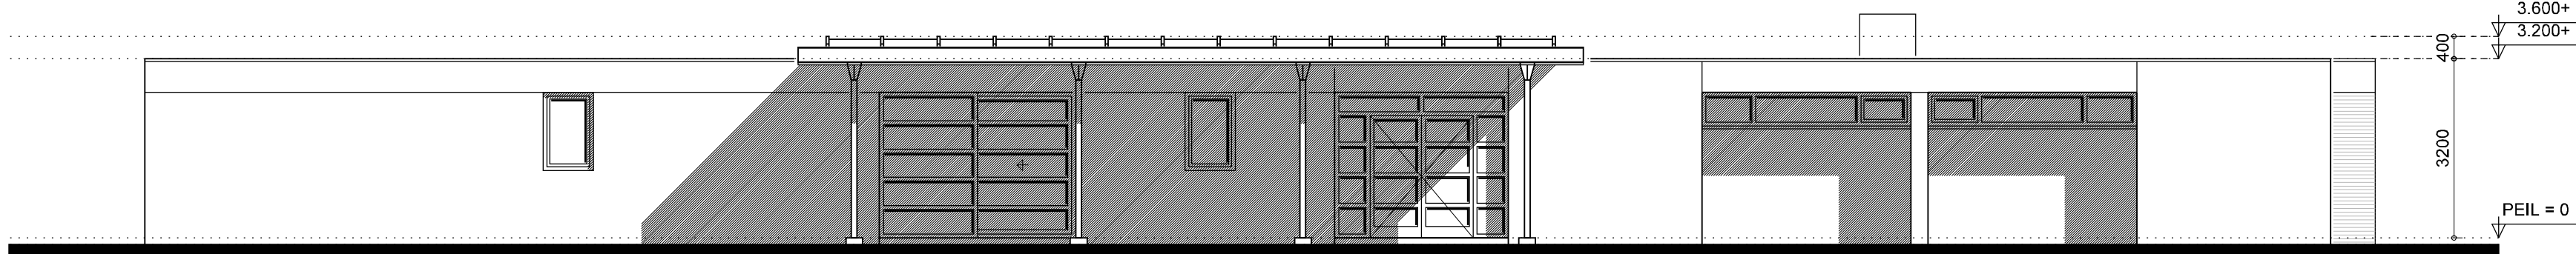


Zuid- westgevel, vooraanzicht

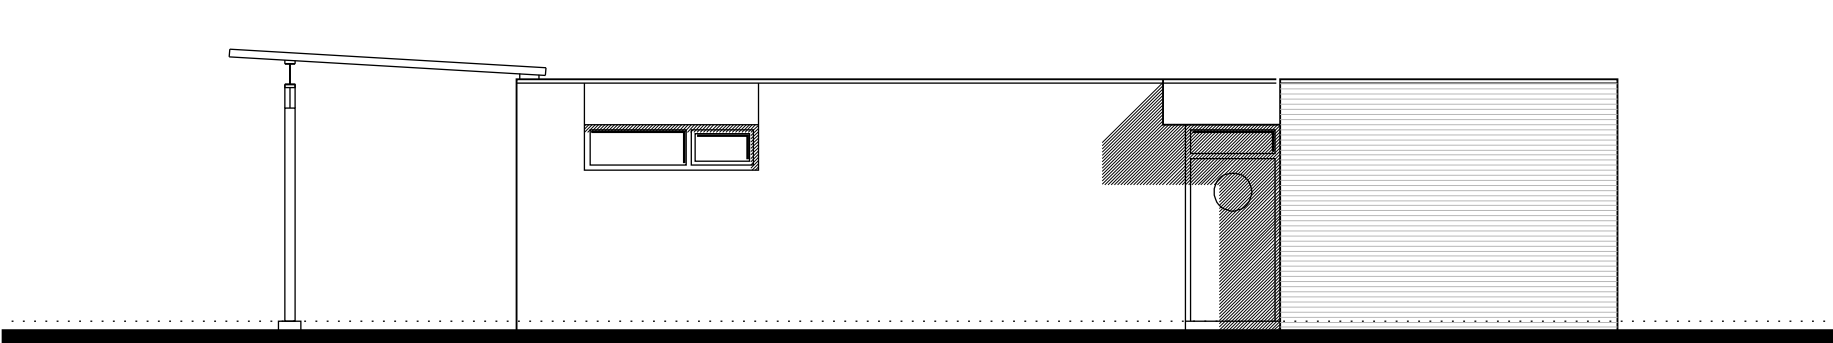

Zuid- oostgevel, rechter zijaanzicht

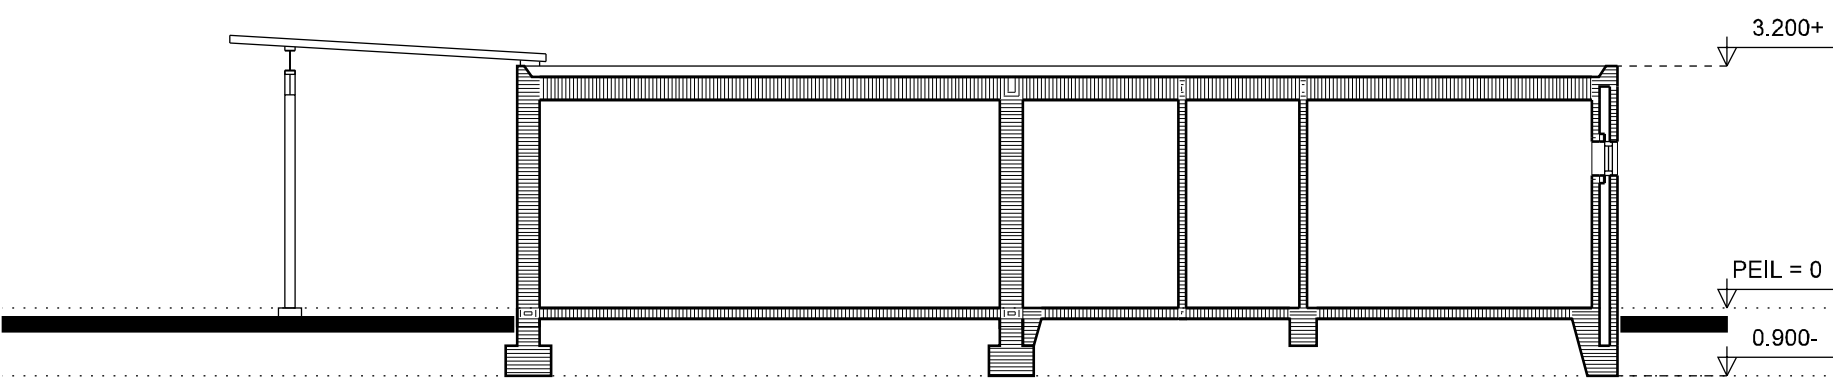


Doorsnede A-A

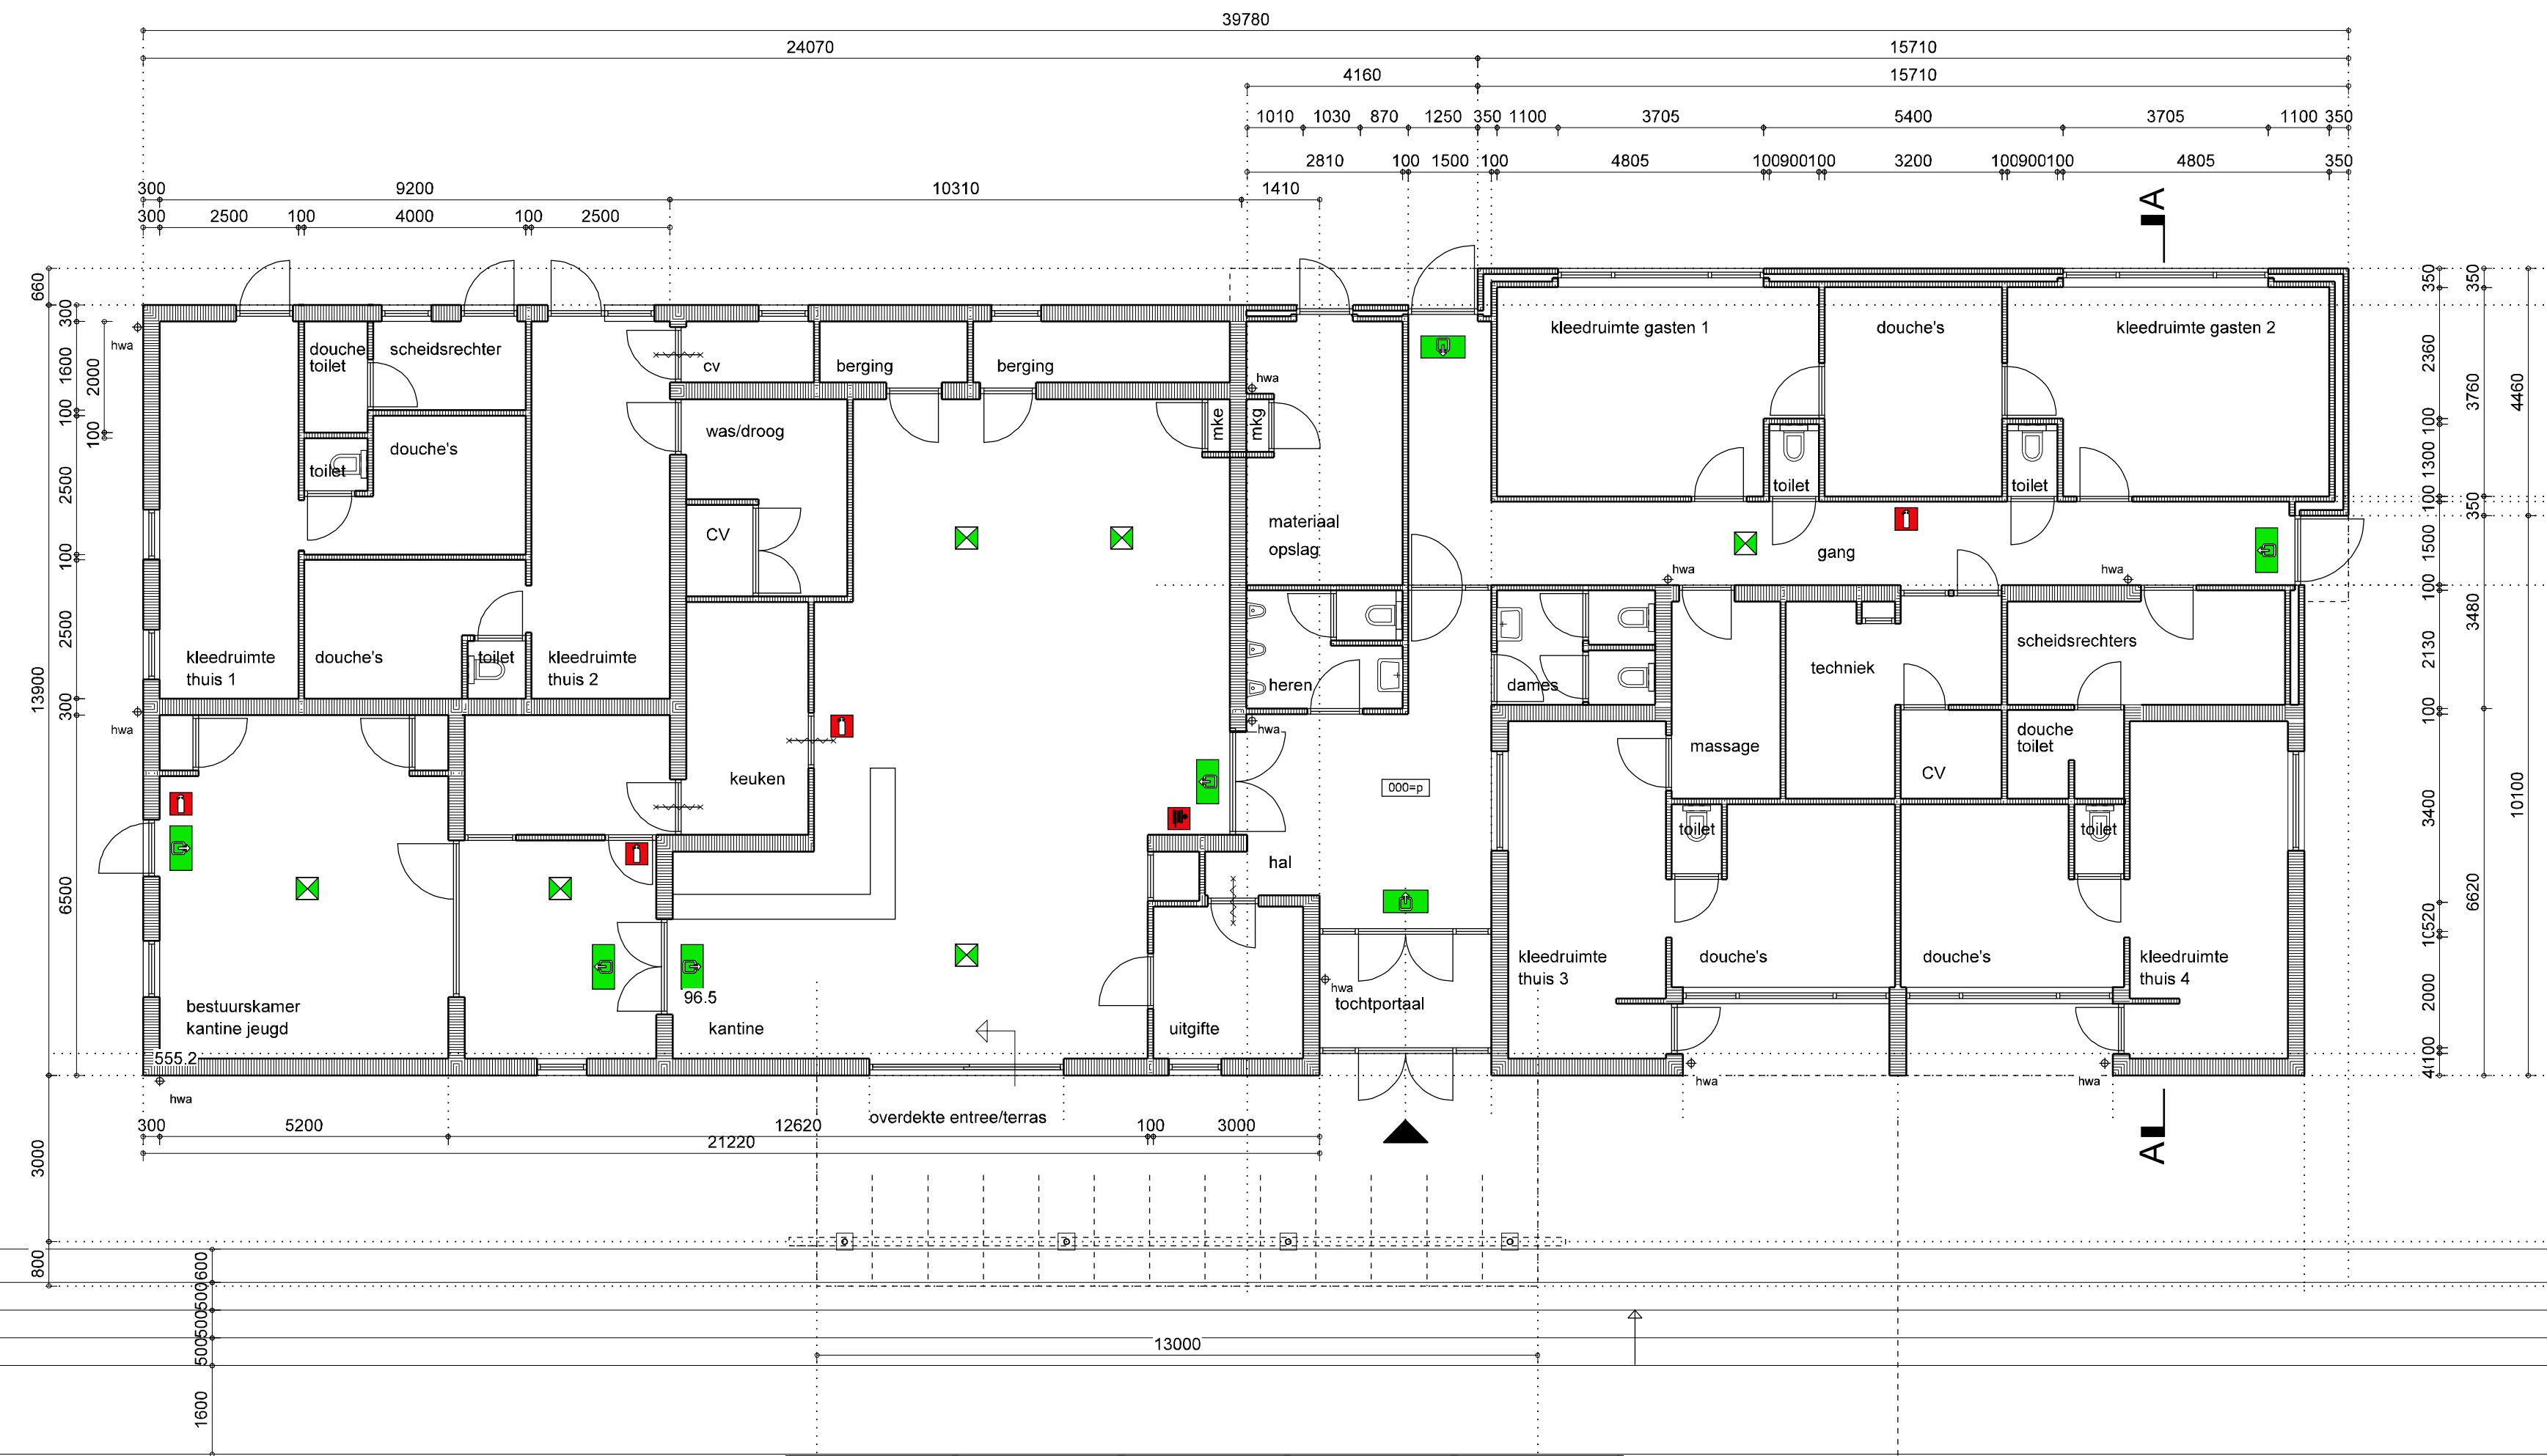

Begane grond

ALLE MATEN ZIJN IN HET WERK TE METEN EN CONTROLLEREN!

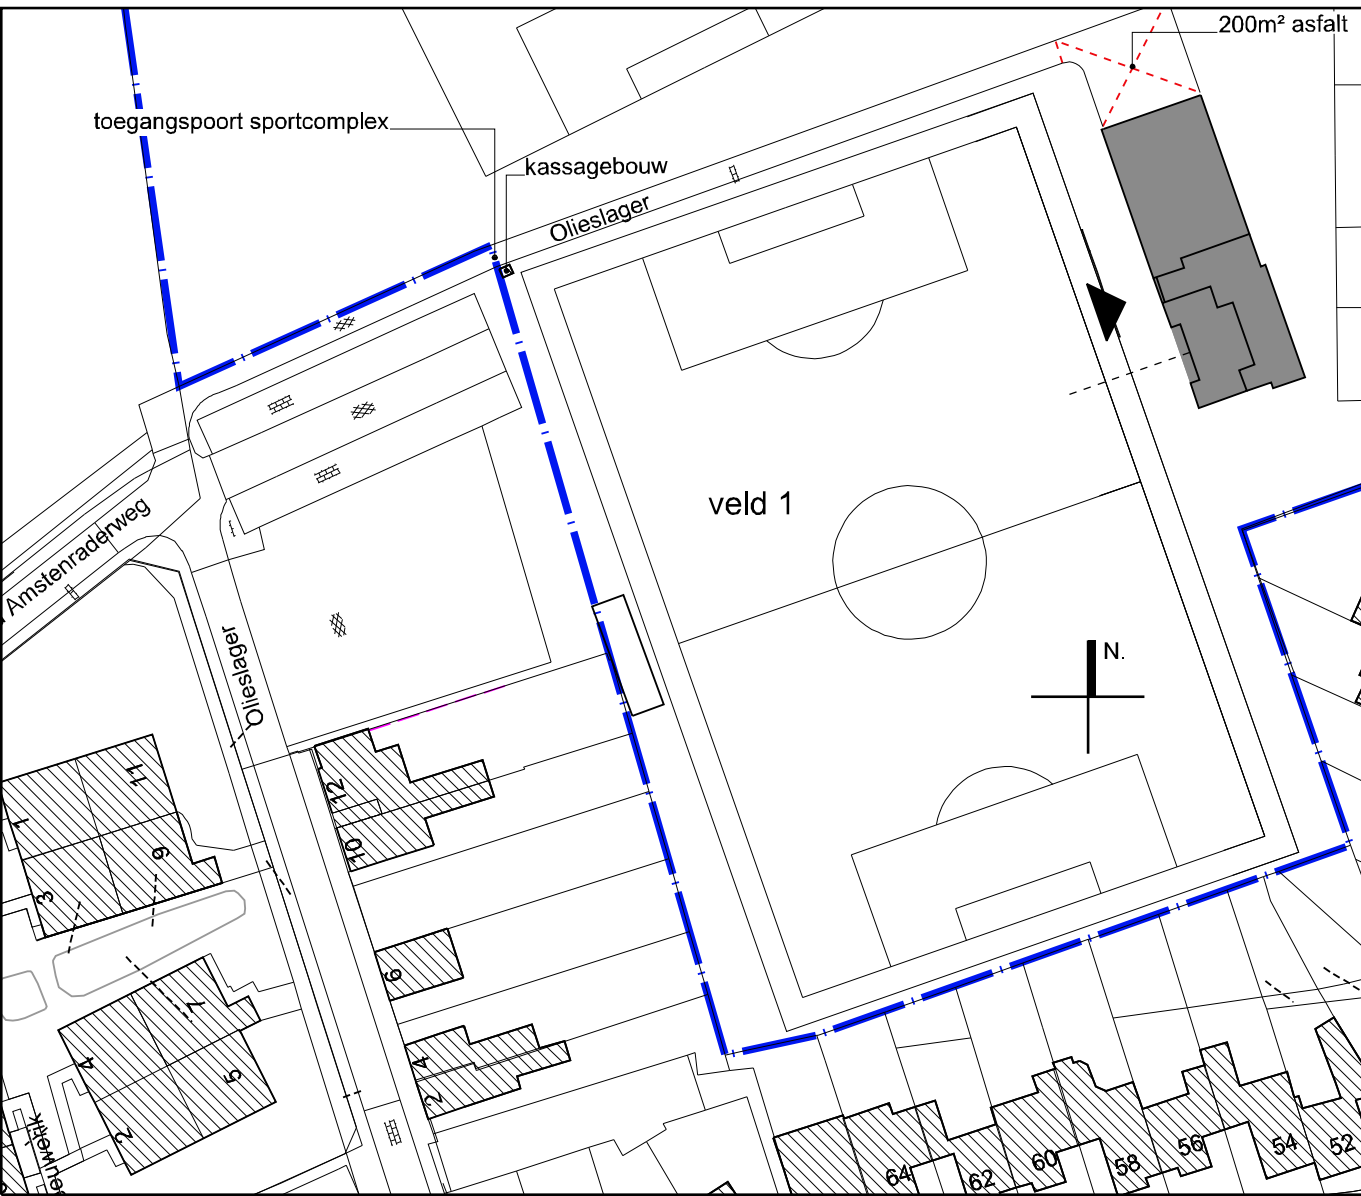

Situatie, schaal 1:1000, gemeente Brunssum, sectie D nr. 1748-1749-1750

OPMERKINGEN:			
--------------	--	--	--

REV	REVISIE OMSCHRIJVING	DATUM	VER.
0041	1:100	1	16.06.2017

Sportpark Klingelsberg VV De Leeuw Olieslager 16, 6444KL Brunssum	
	Dienst Leefomgeving/Voorzieningen afdeling Openbare Ruimte