
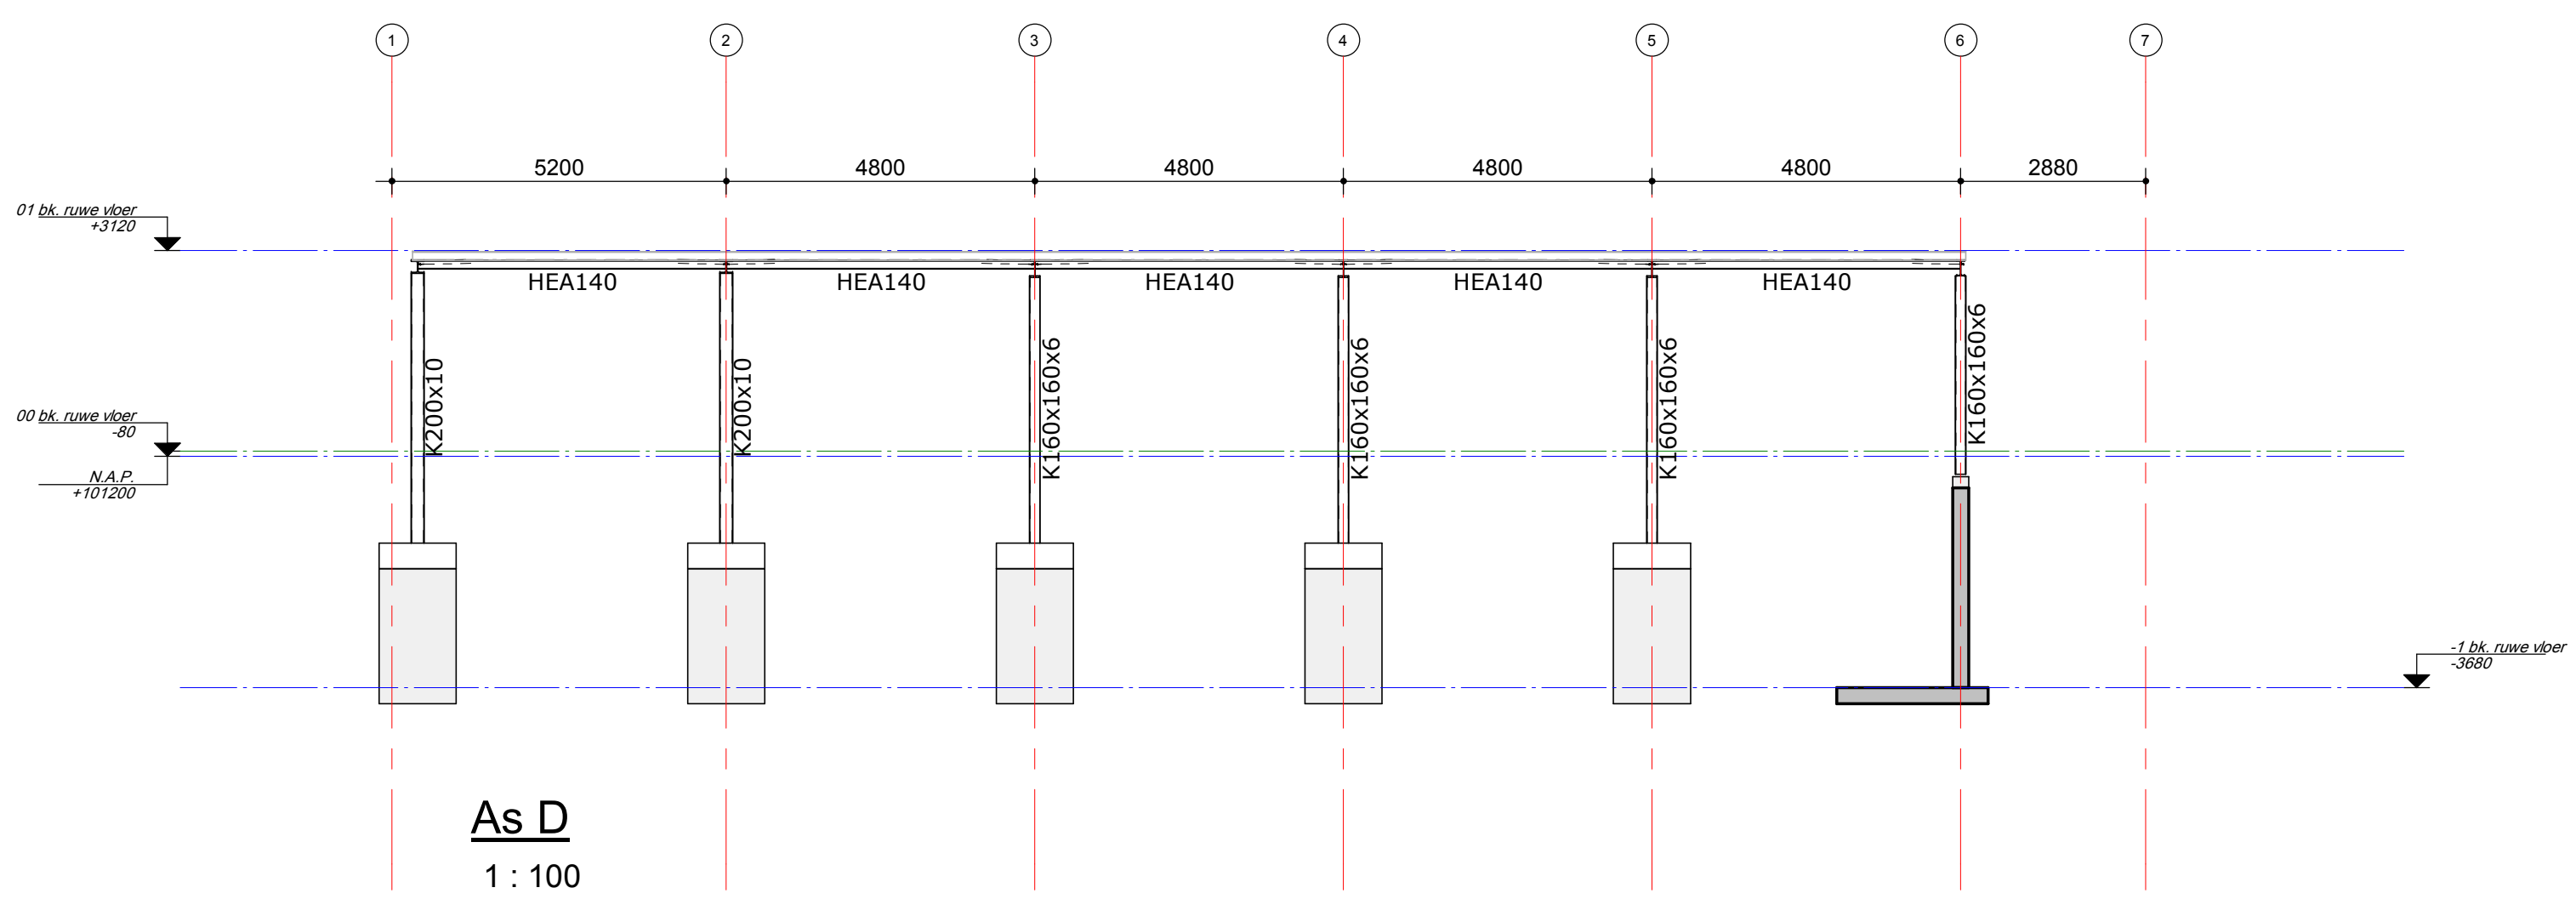
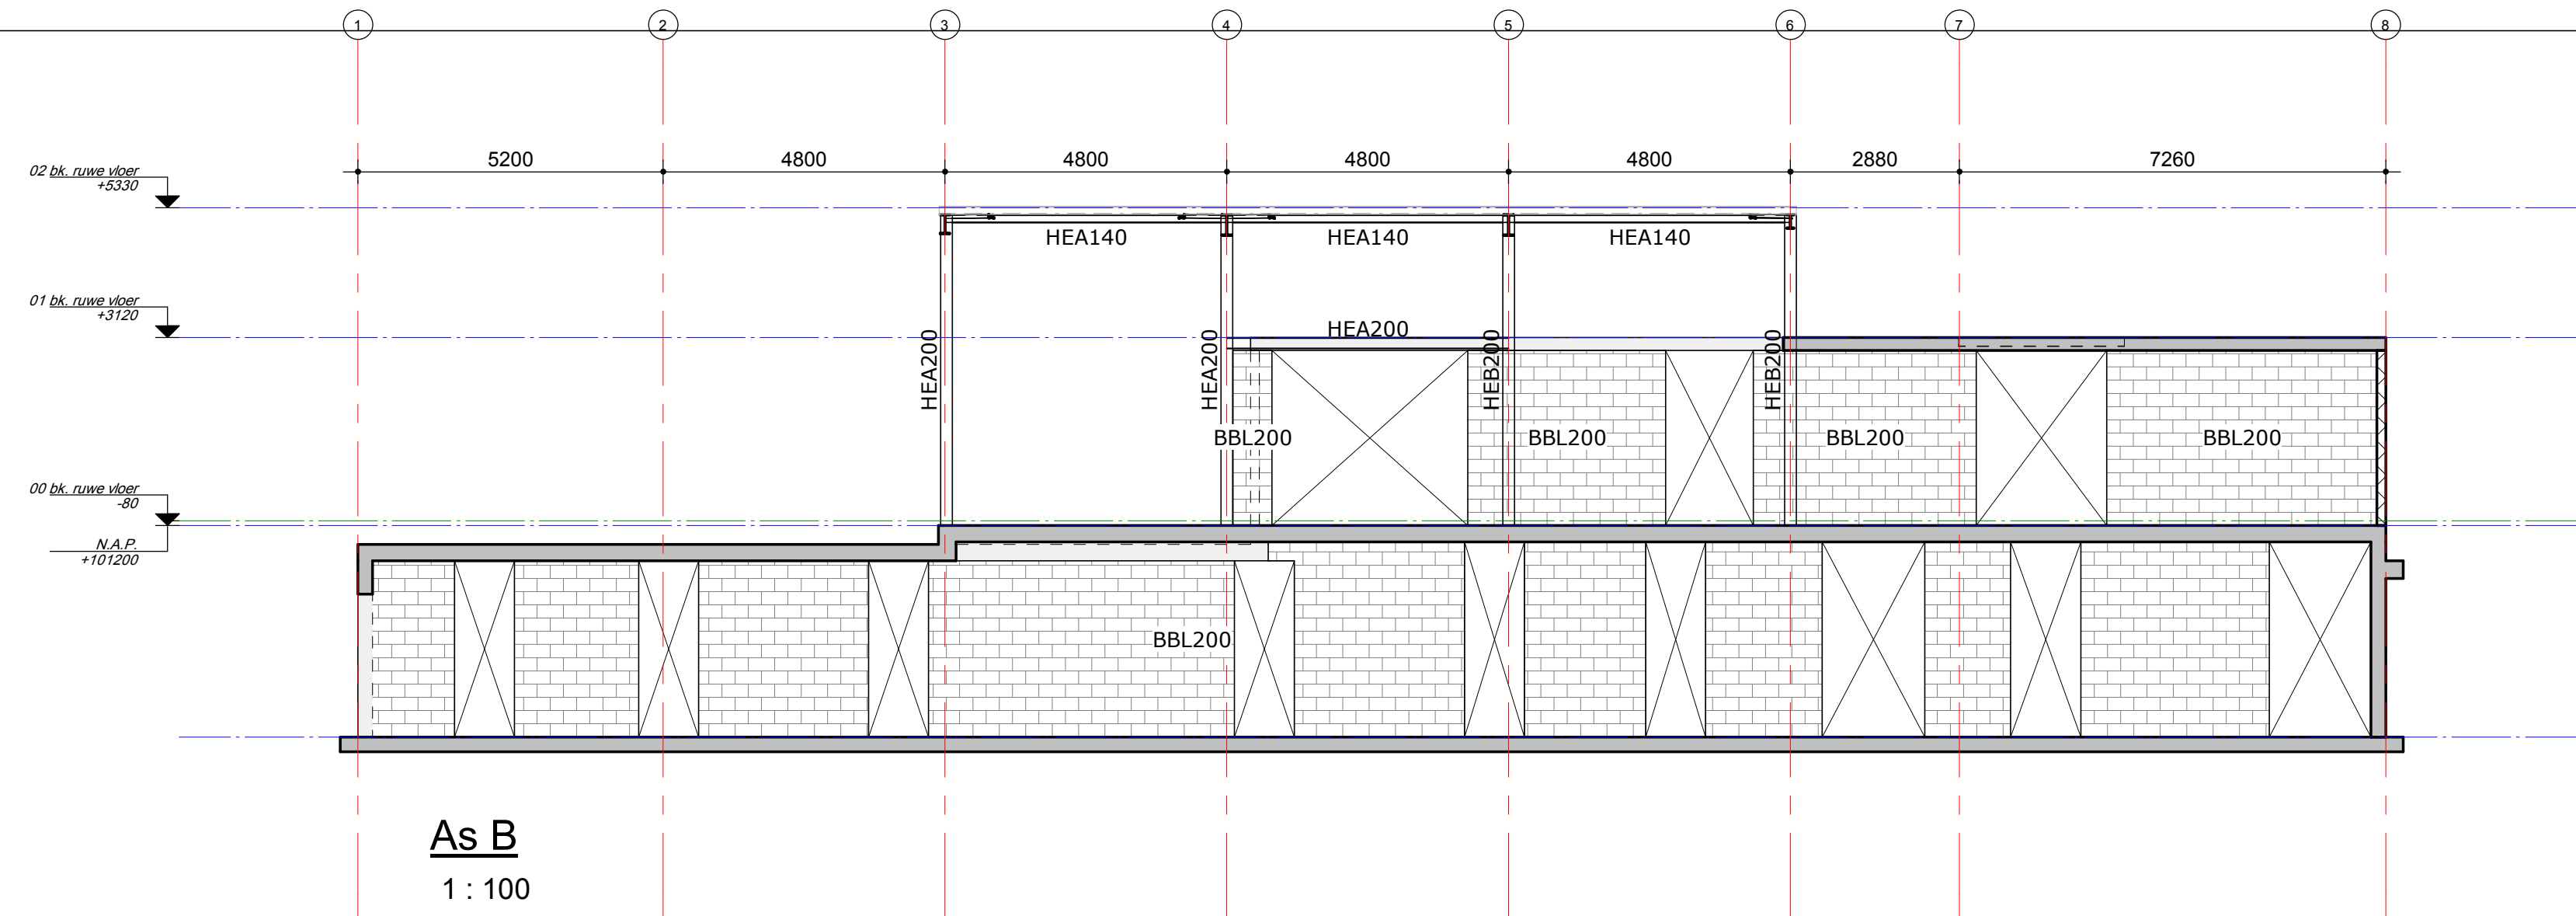
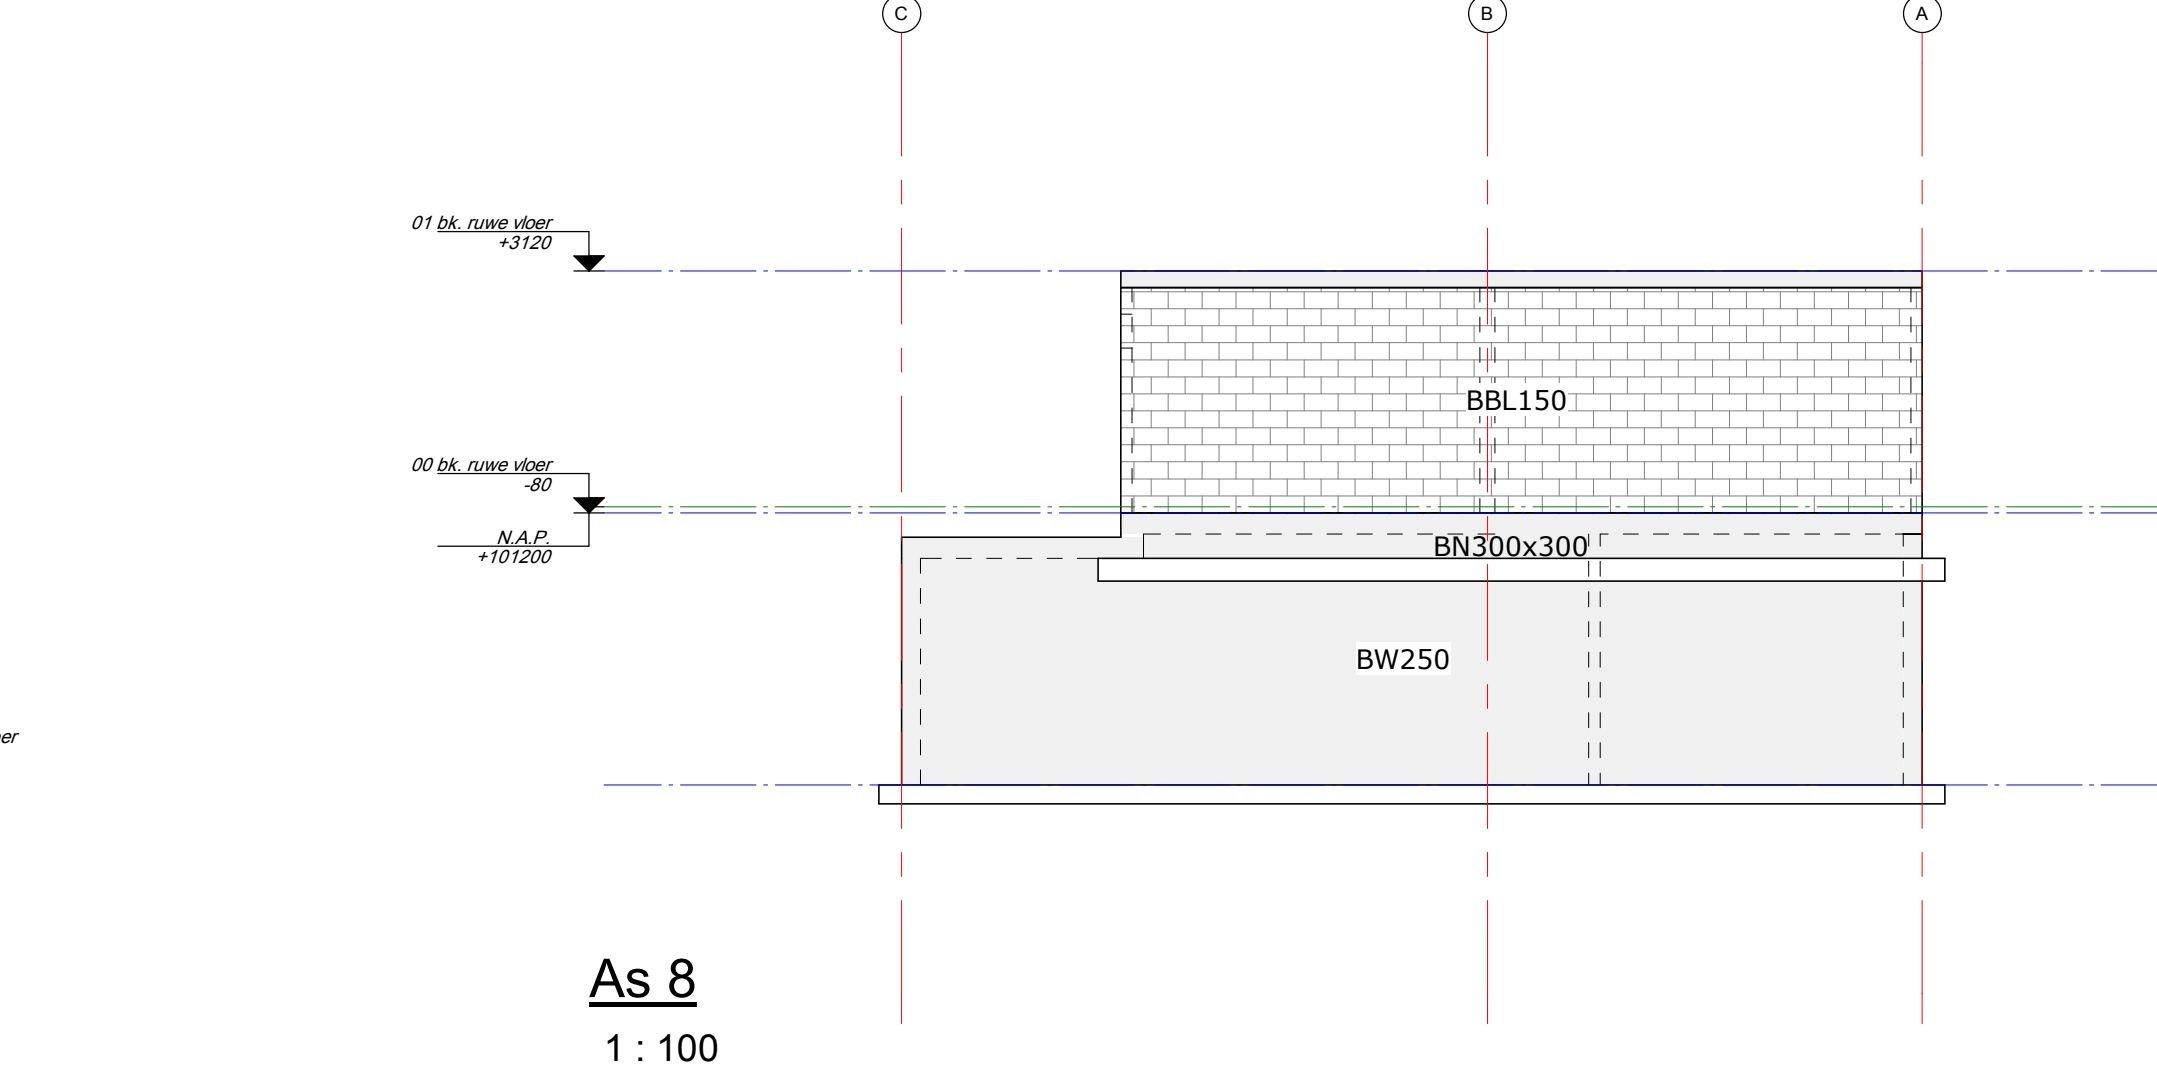
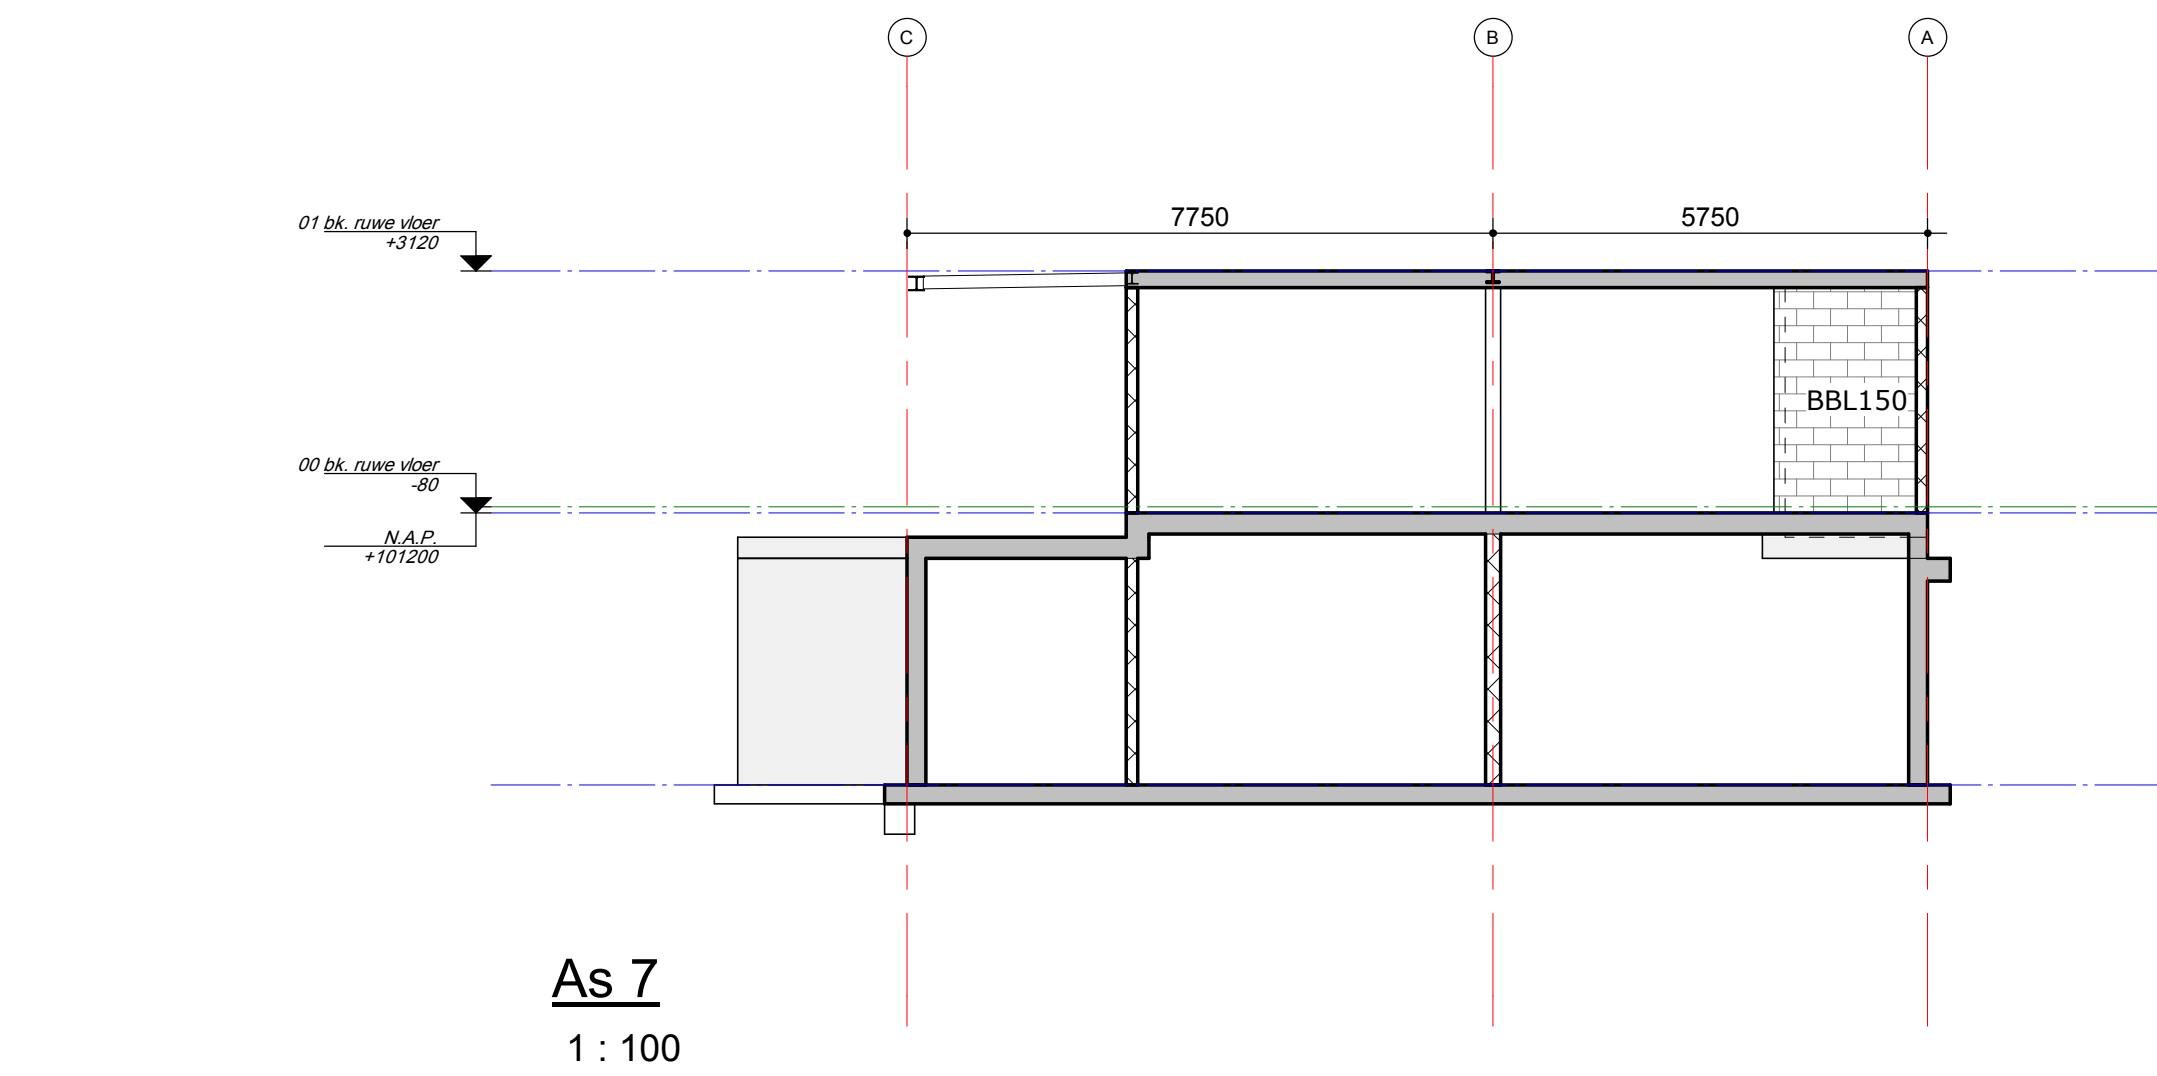
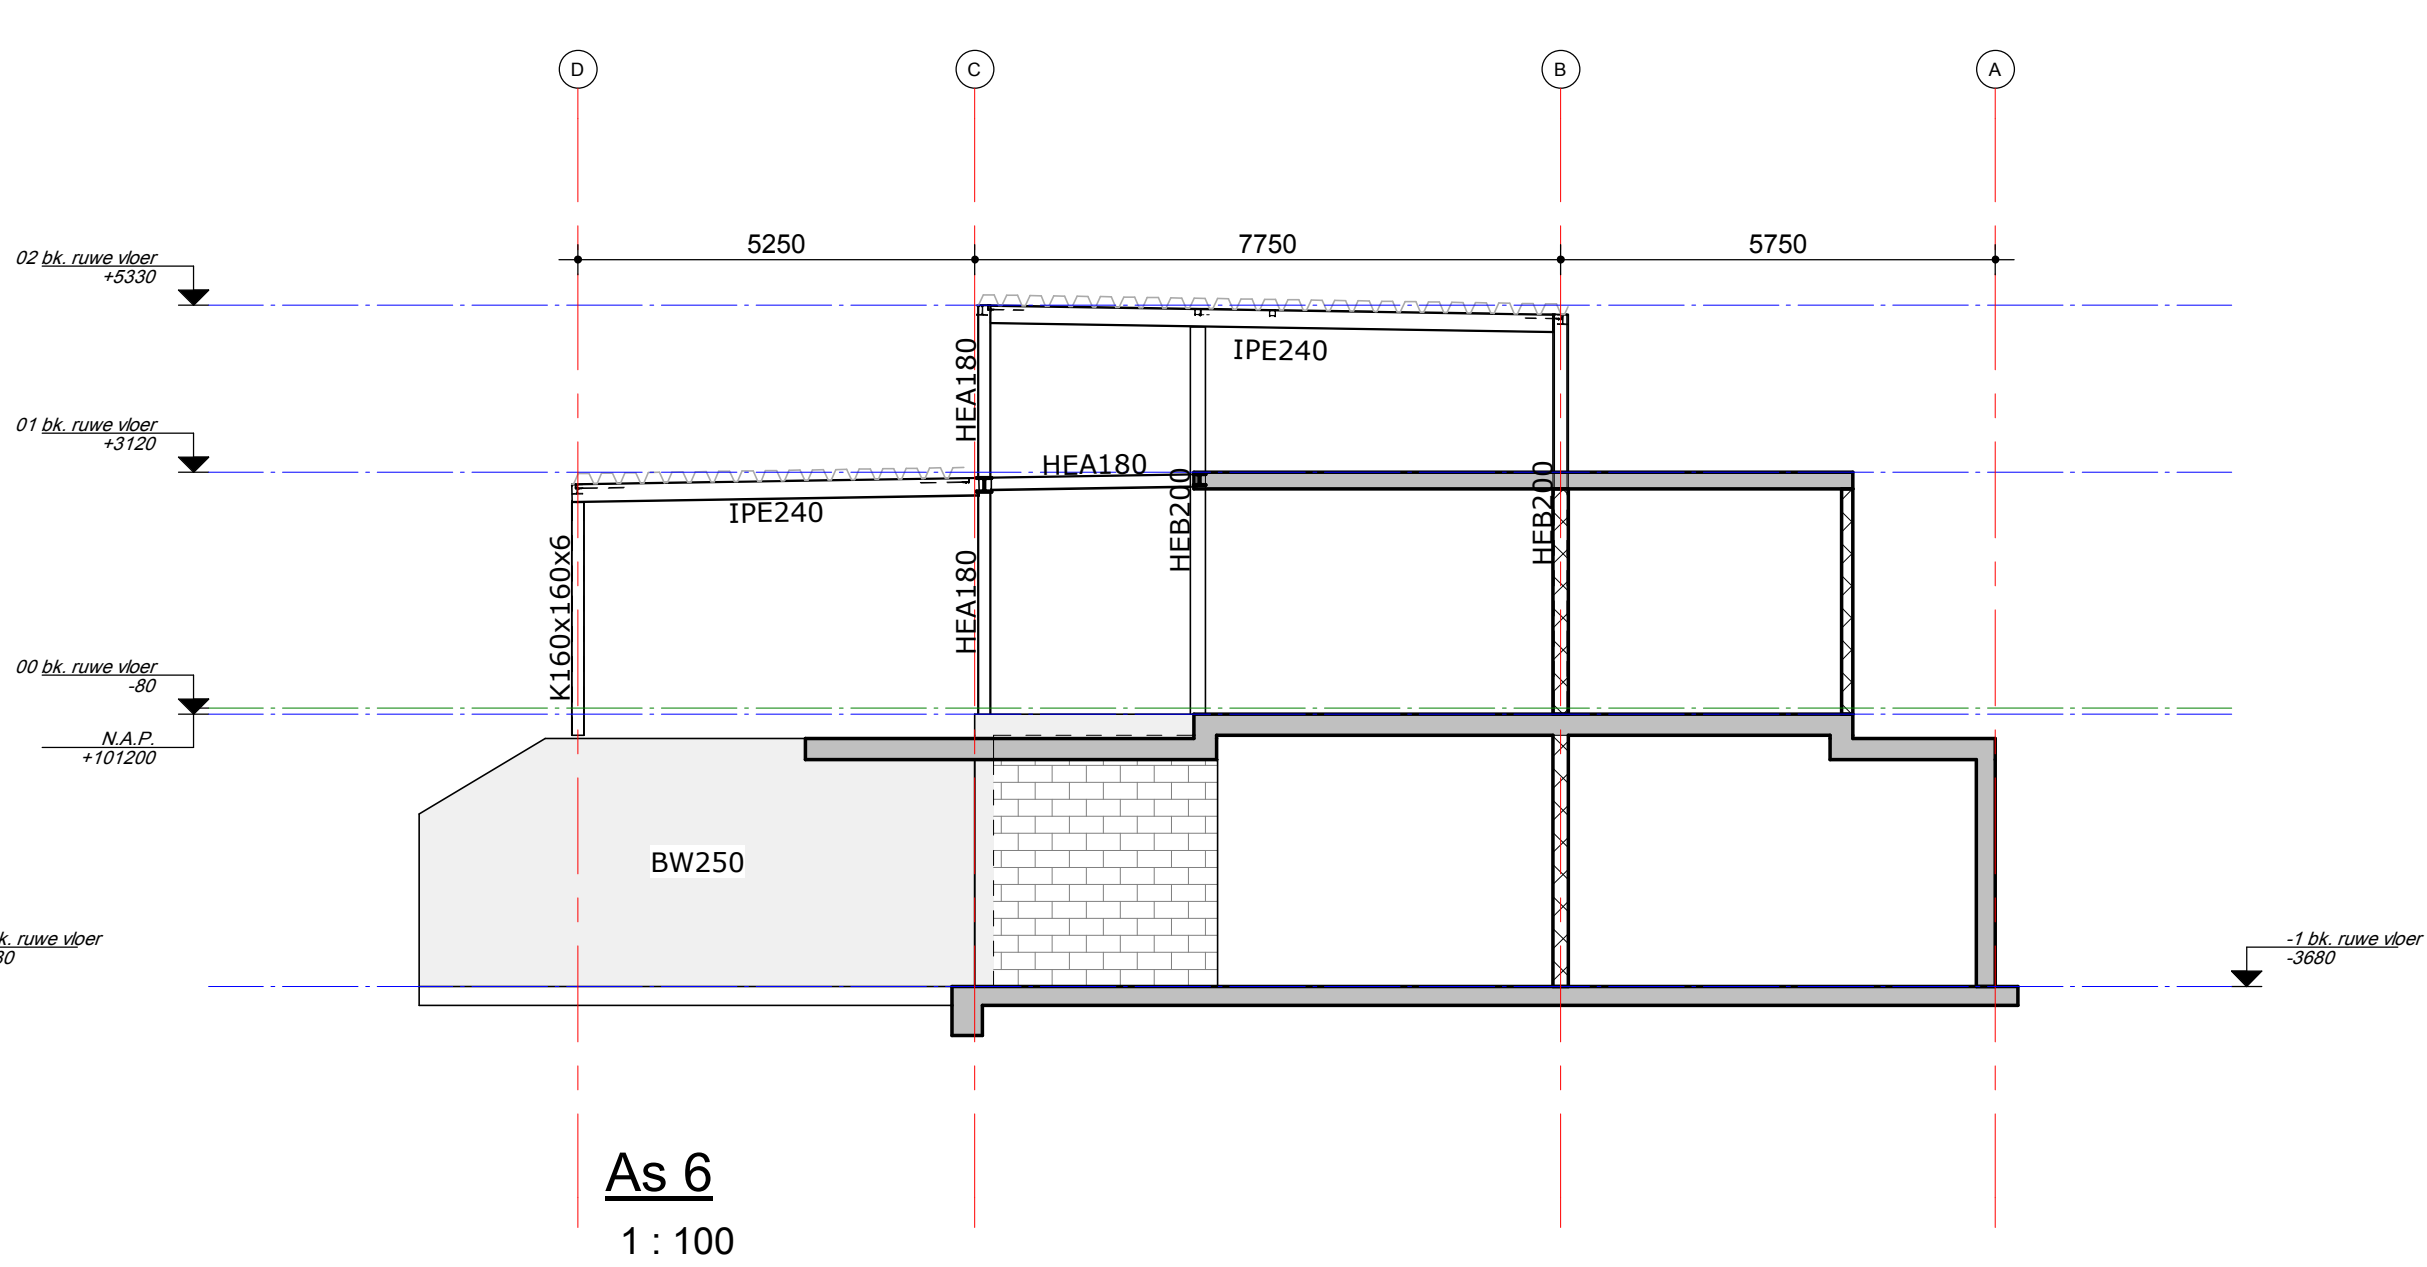
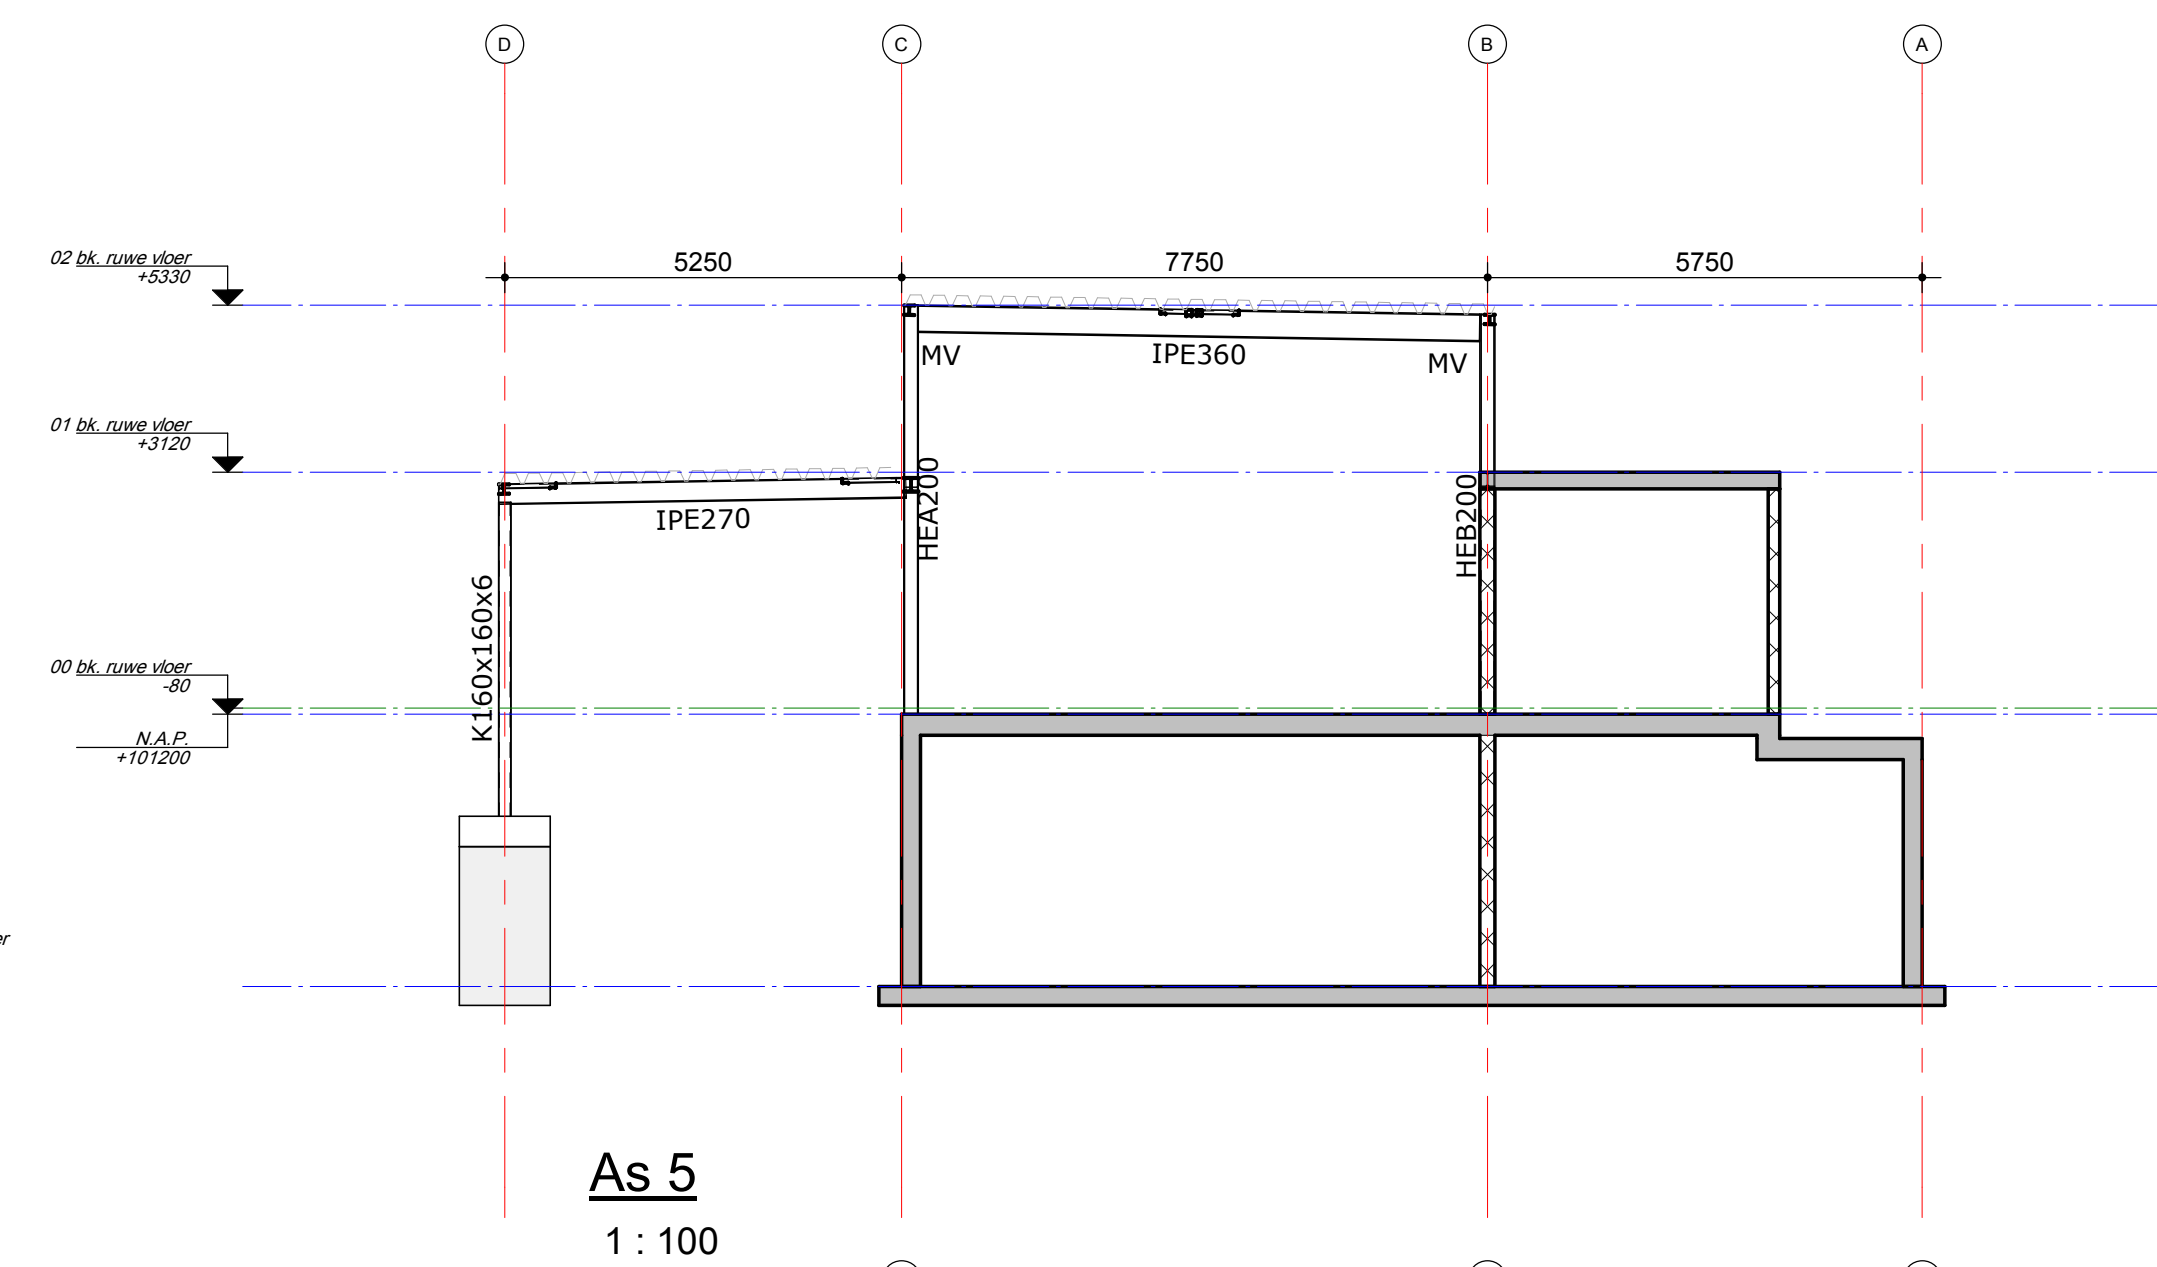
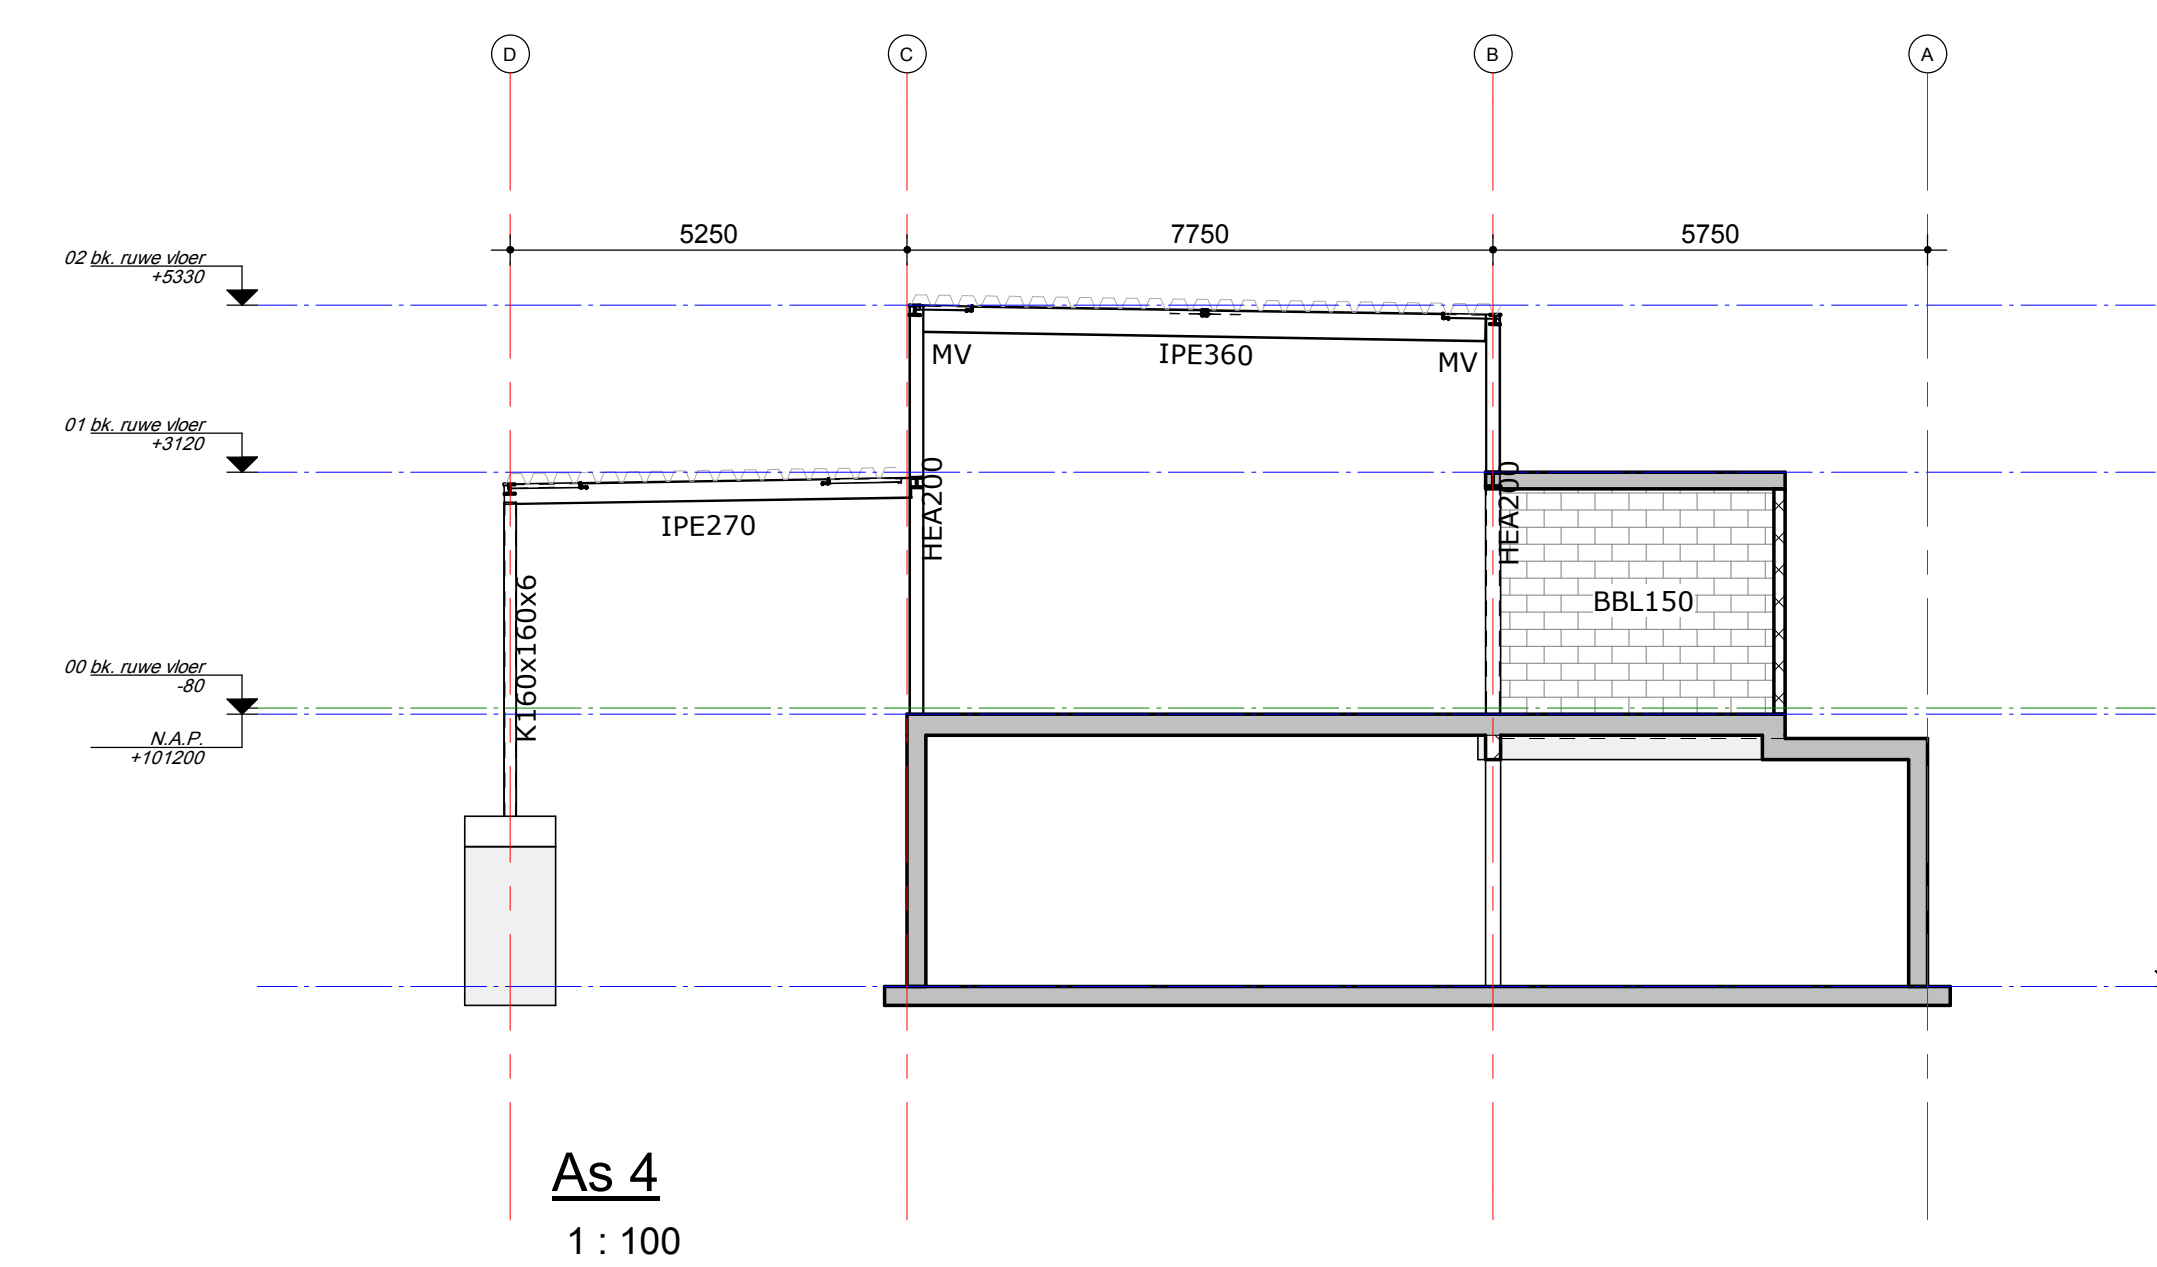
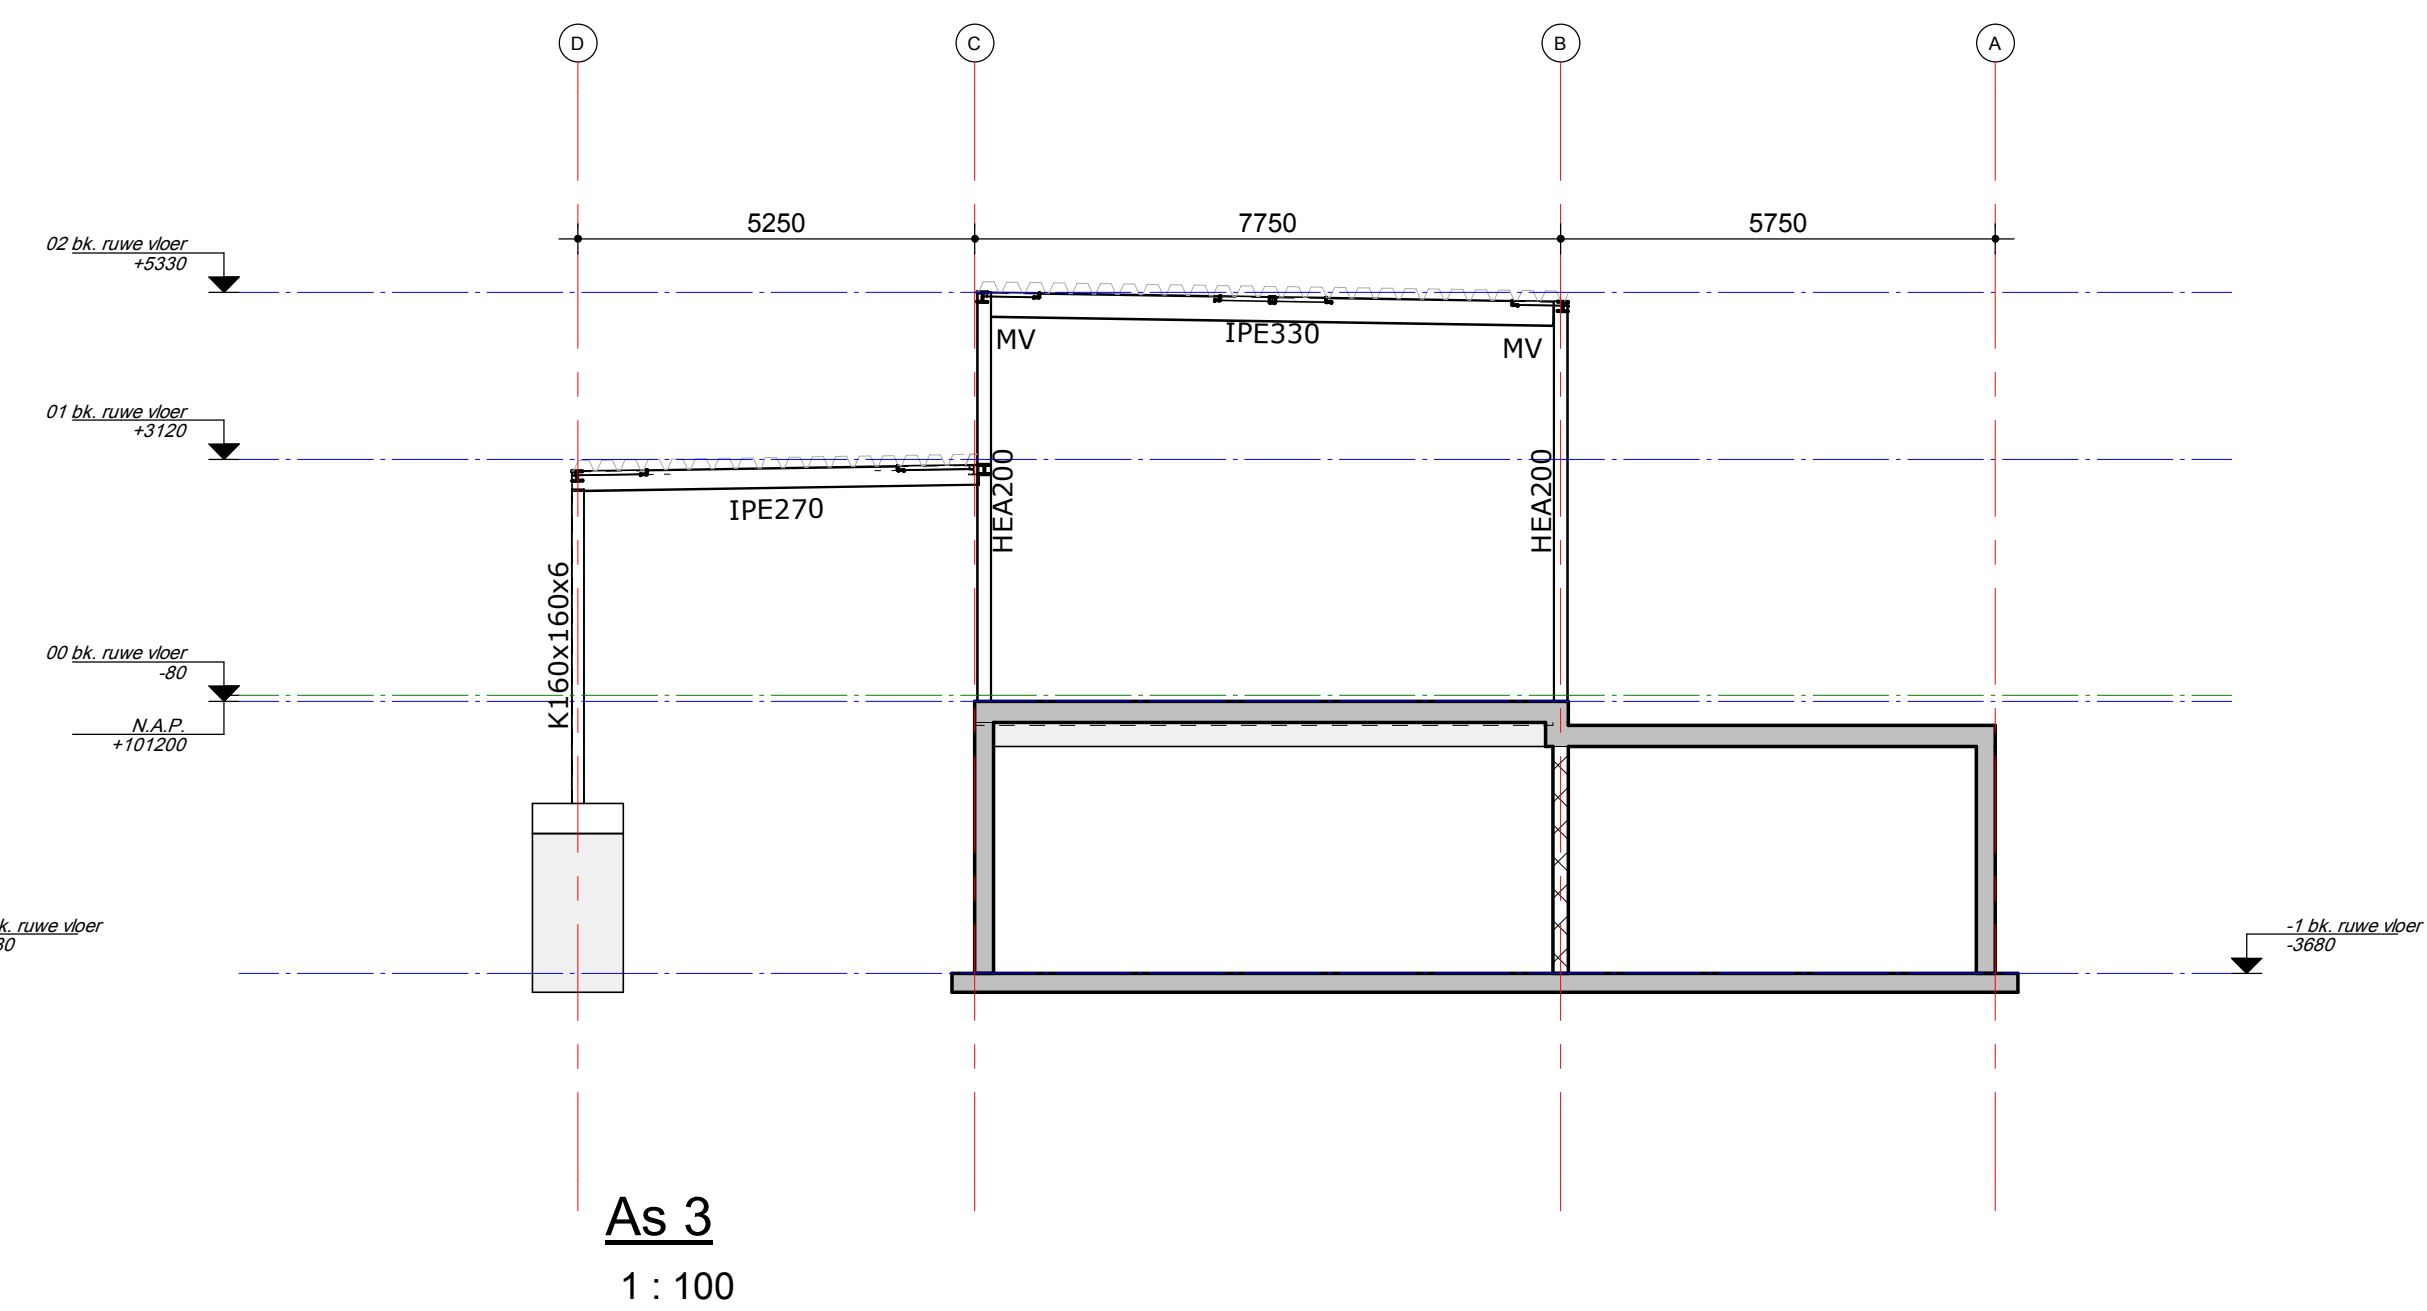
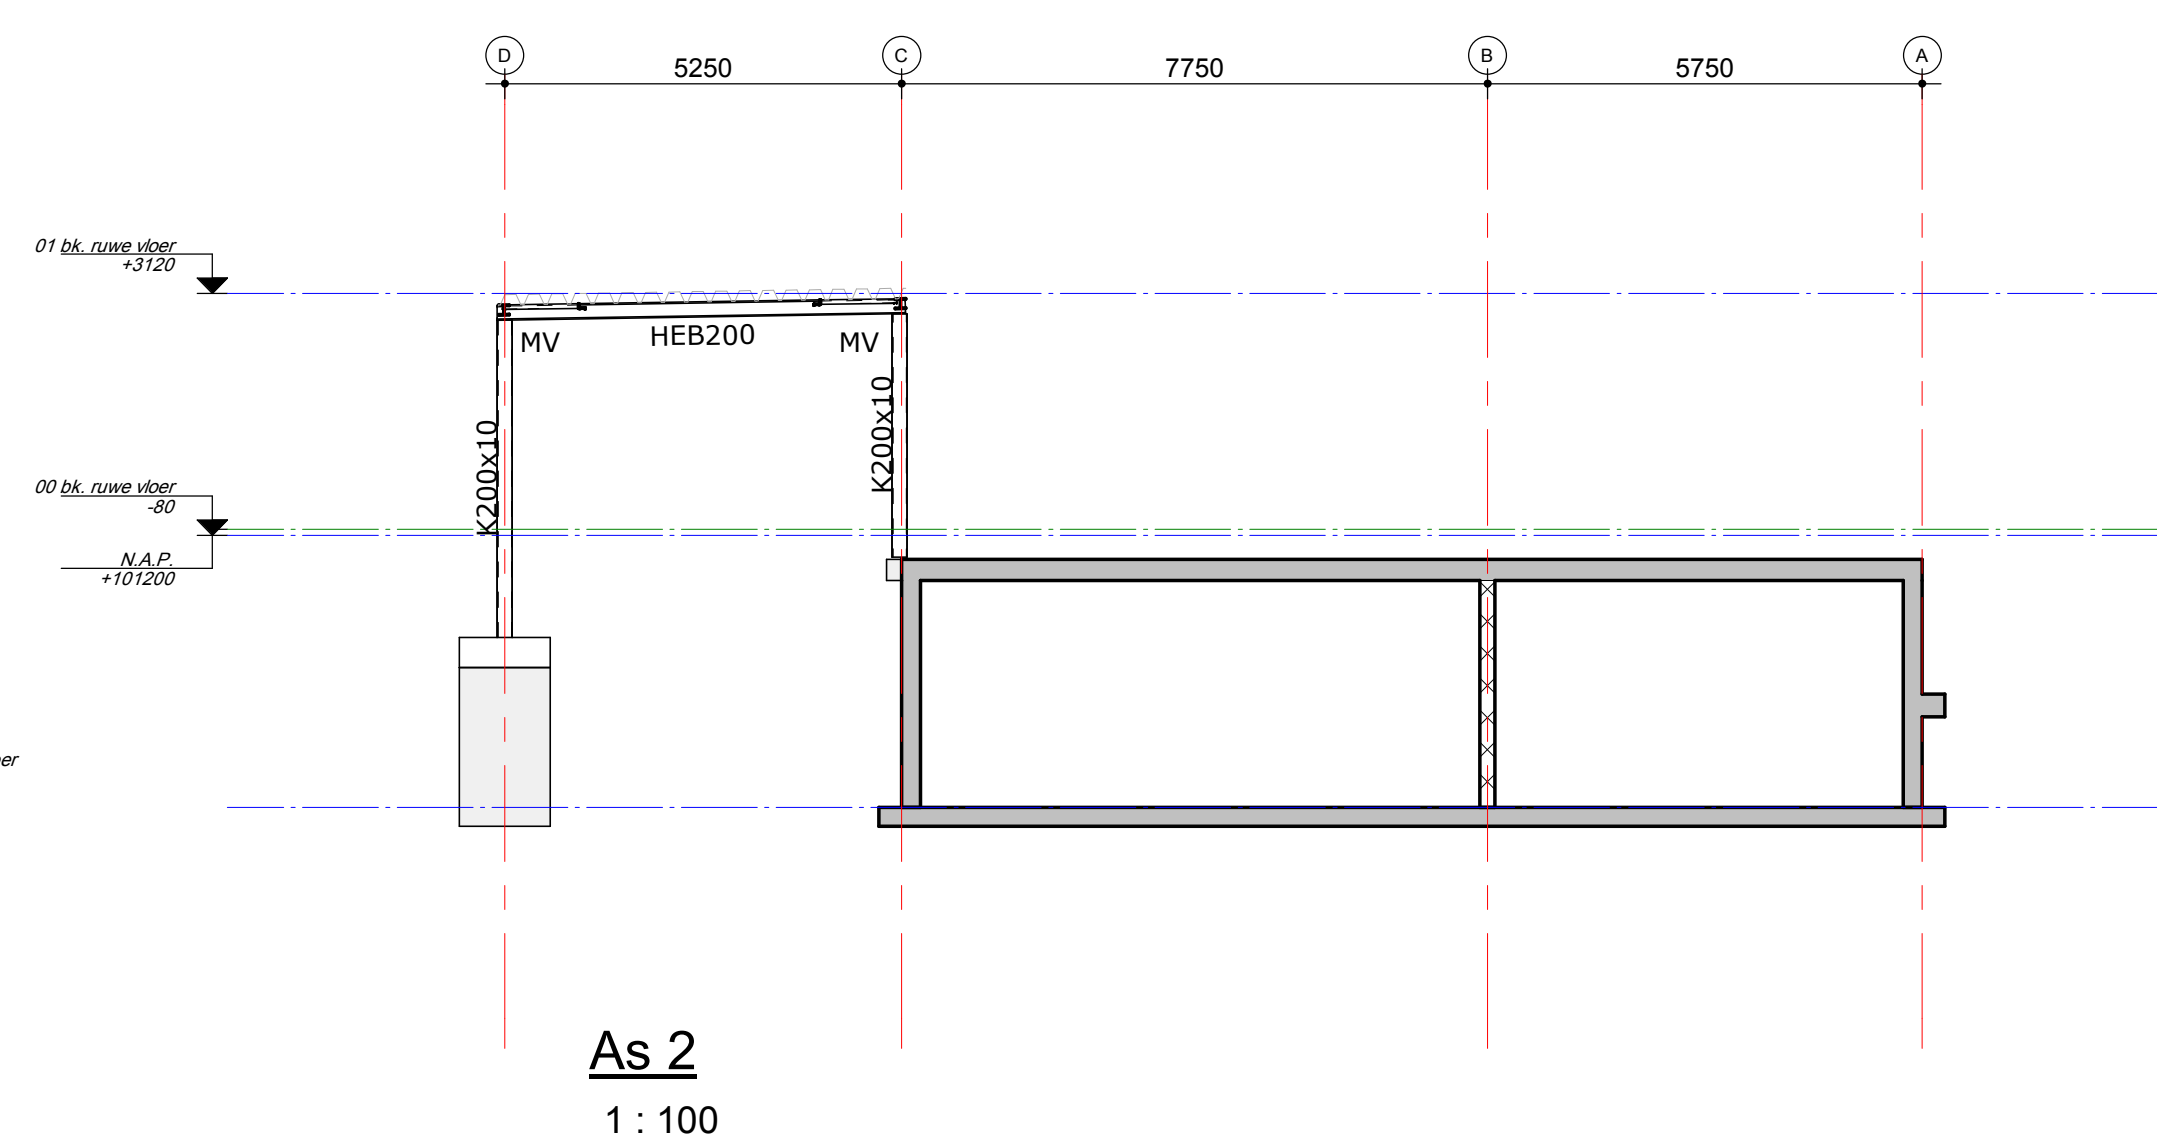
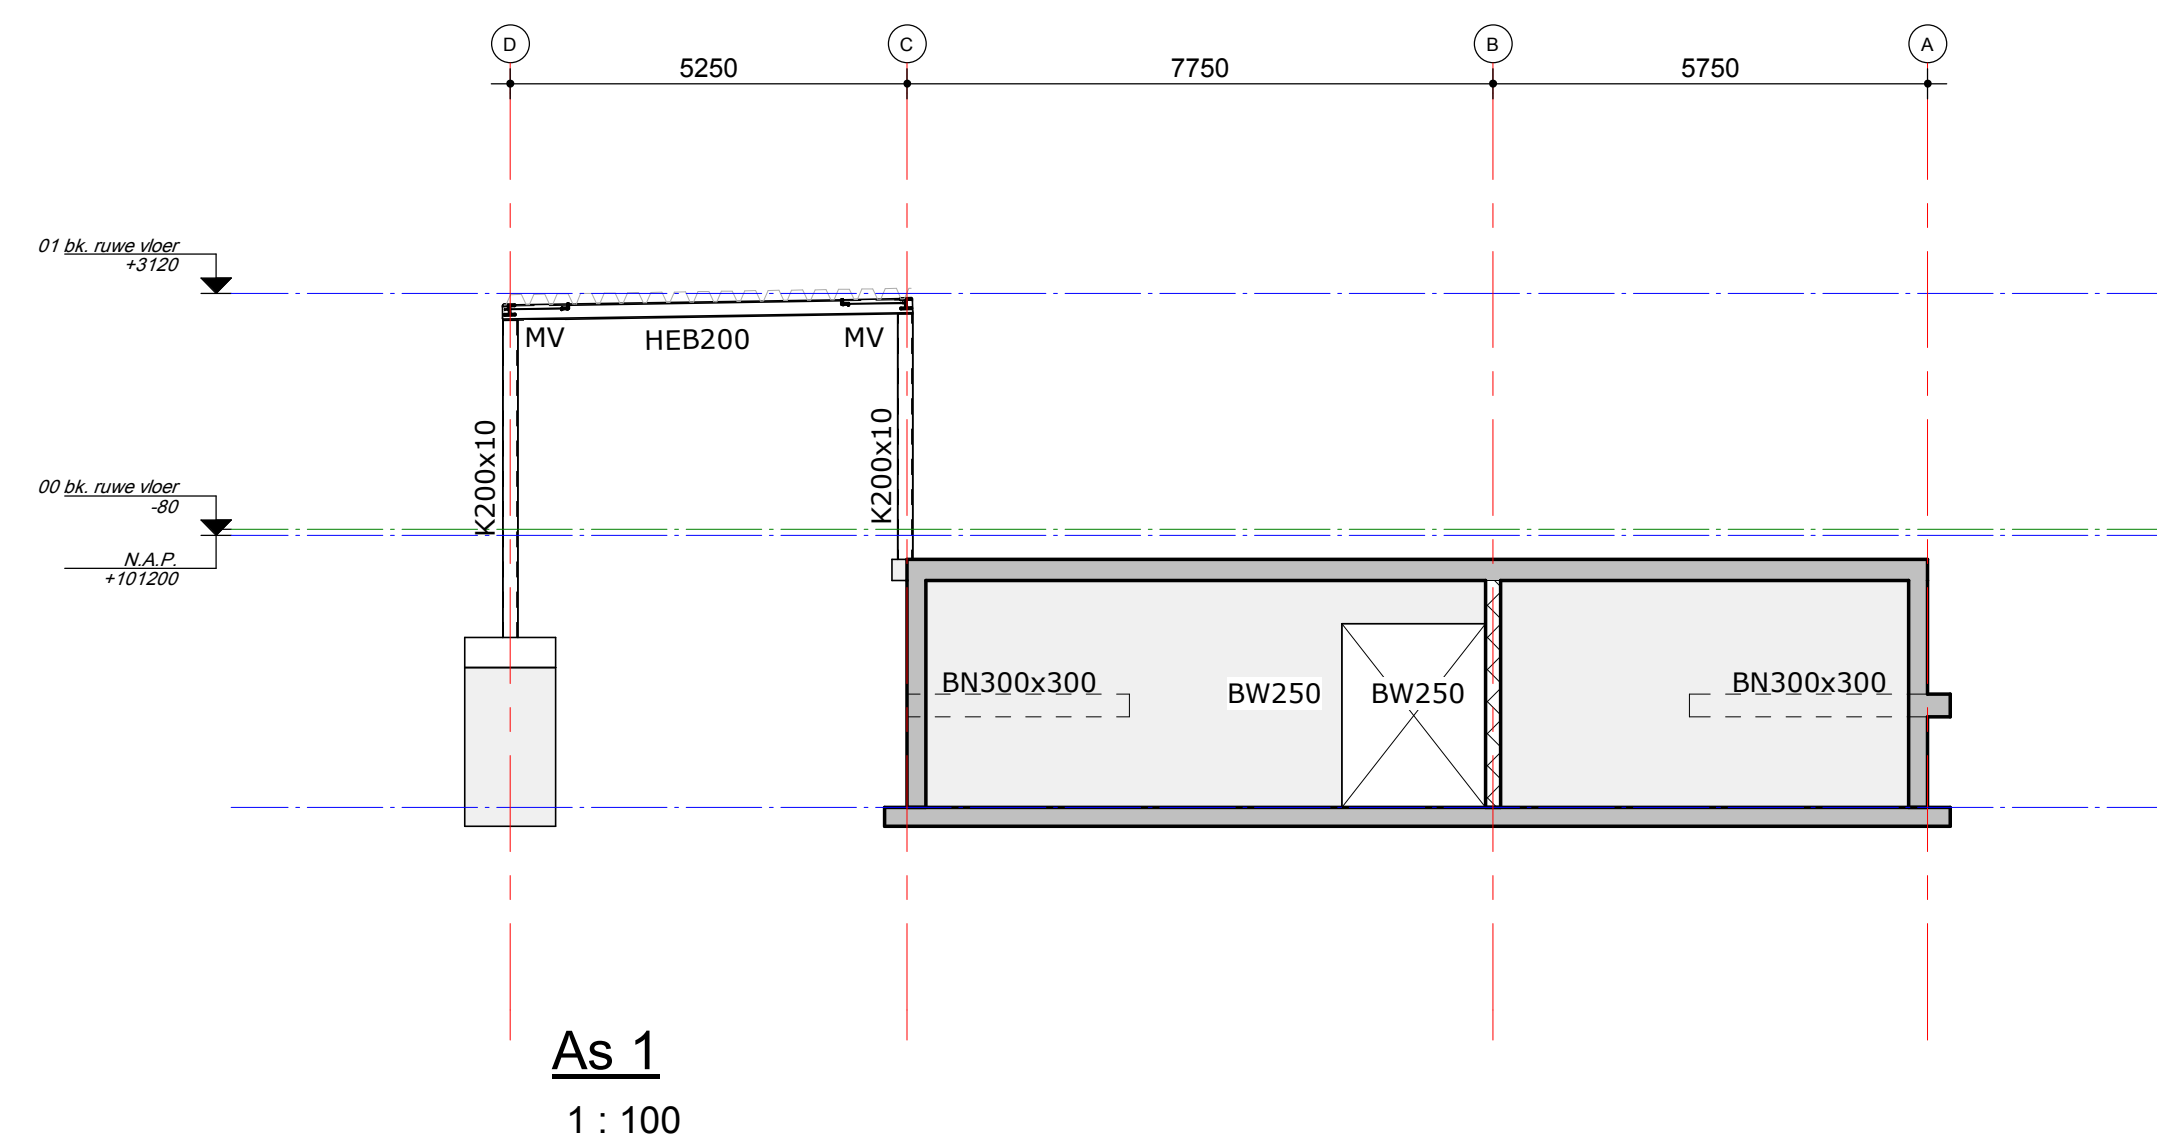
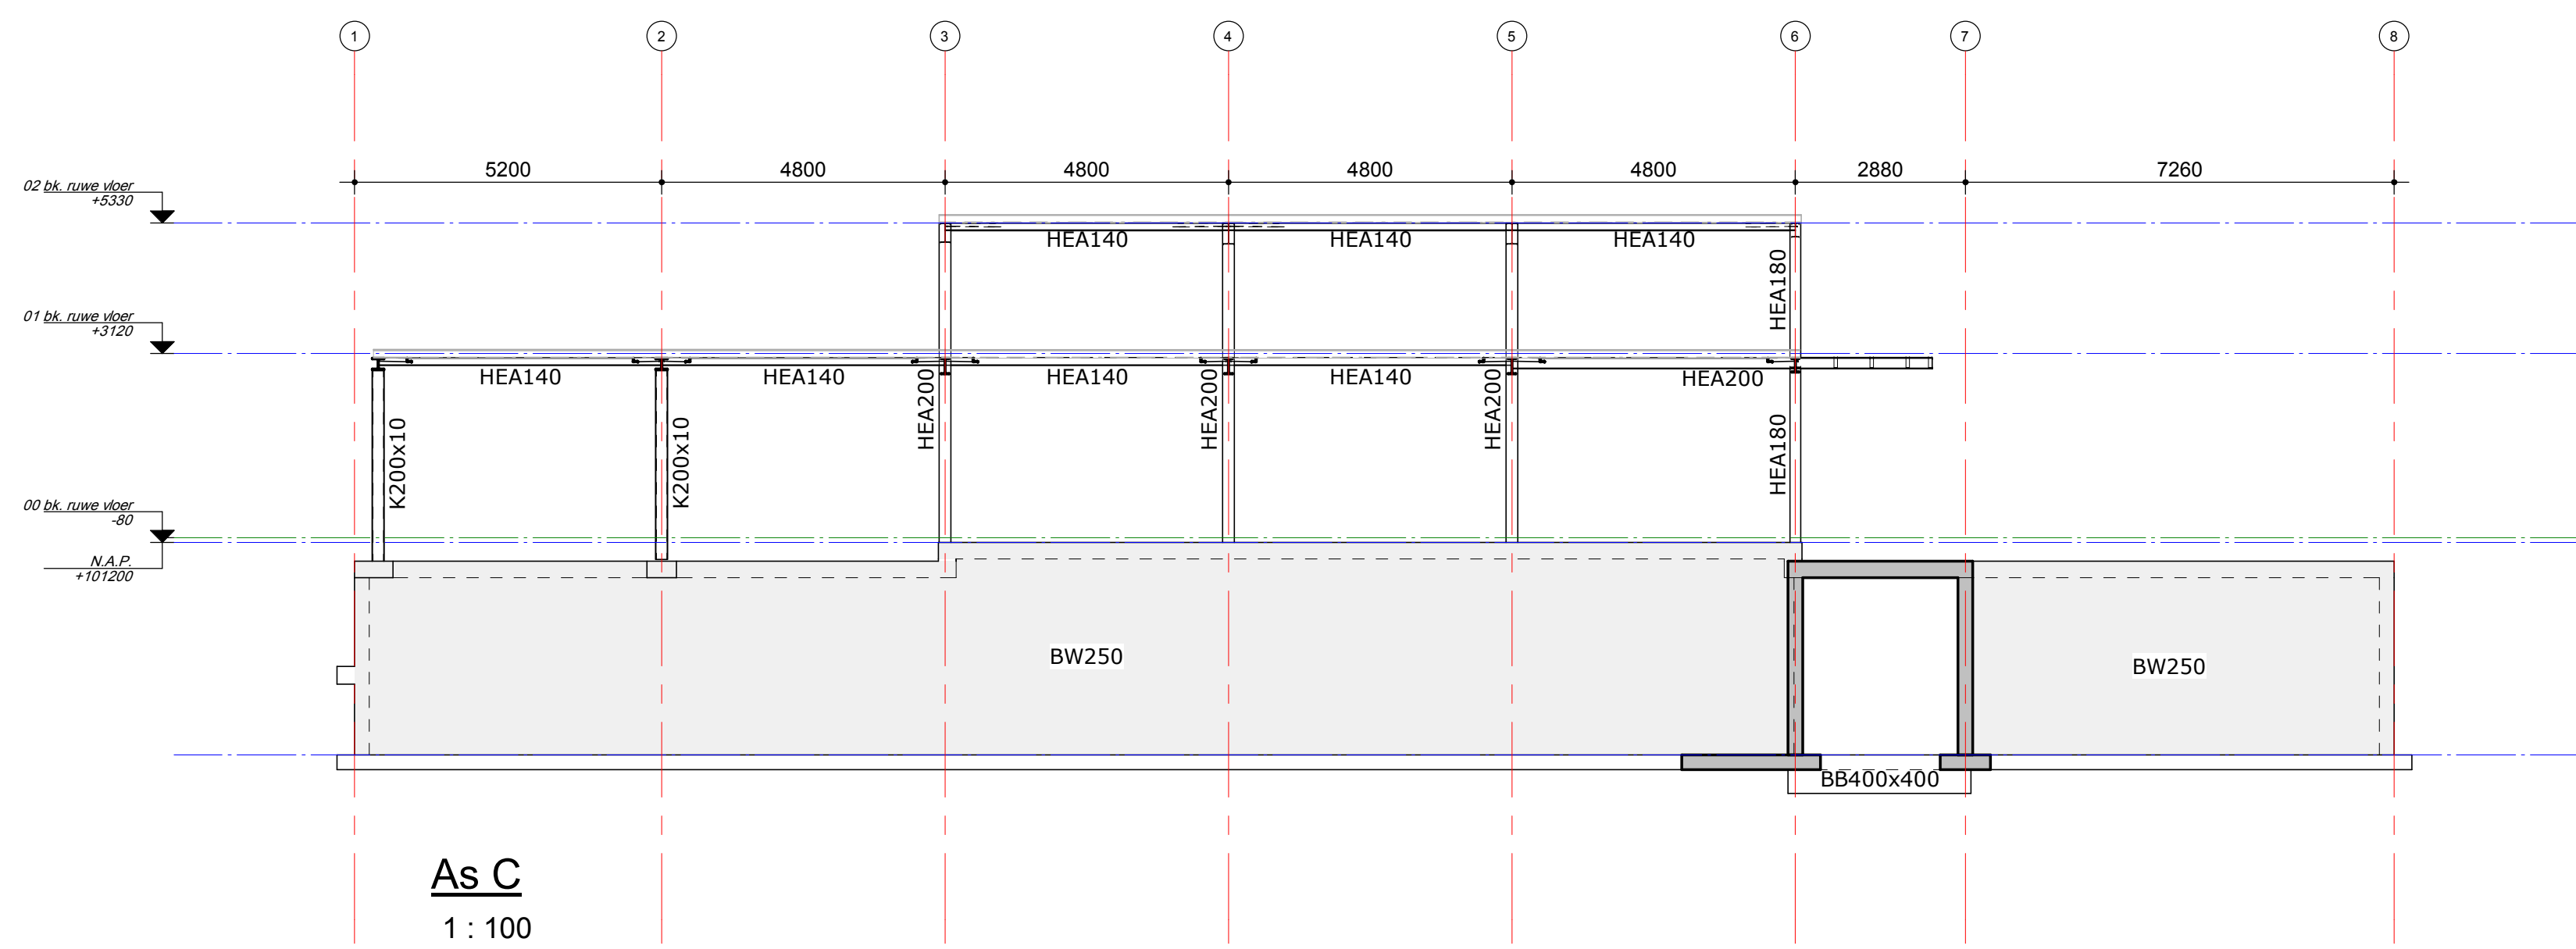


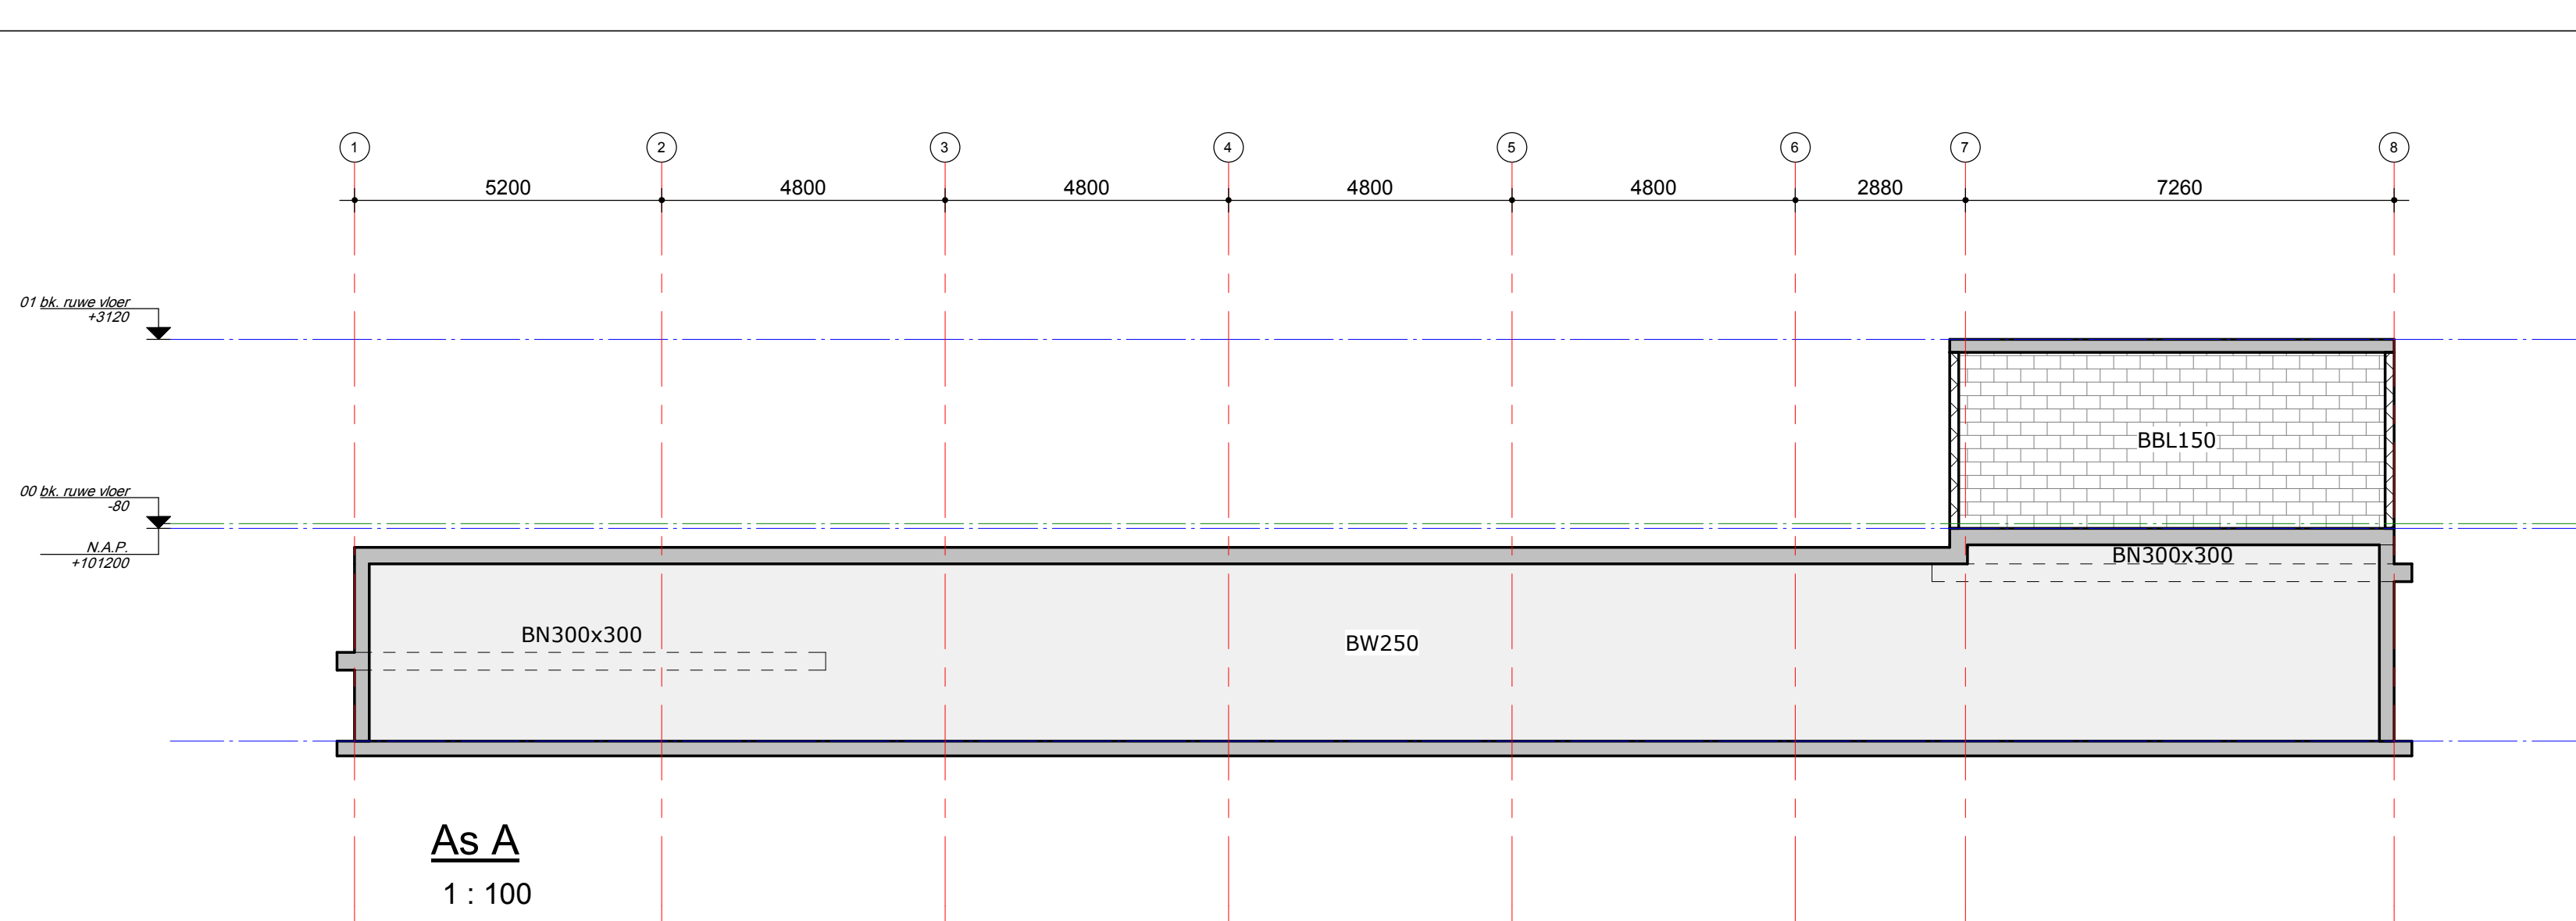

REINVOOI

versterkte strook in vloer conform opgave leverancier

lijstafst. 3Mn op vloer, voor overige lijstafst. zie tekening architect

draagrijtuig vloer

random sparringen versterkte stroken (VS) in vloer aanbrengen

sparringszone, gden volledige sparring in vloer betonnen leest door random aanbrengen

betonblok, verland

betonblok, niet verland

BWS	borstweringssysteem conform opgave leverand
LT	lstei (indicatief) conform opgave leverancier
BVGxxx	betonvloer op grondslag (dikte zie overzicht)
BPVxxx	breedplaatvloer (dikte zie overzicht)
BVxxx	betonvloer (dikte zie overzicht)
BWxxx	betonwand (dikte zie overzicht)
BBLxxx	betonblokken (dikte zie overzicht)
BBxxx	betonbak (afmeting zie overzicht)
PBXxx	prefab betonbak (afmeting zie overzicht)
BVxxx	betonreus aan wand (dikte zie overzicht)

ALGEMENE GEGEVENS

- Uitvoerberekening van Pabz
- NEN-EN1990+A1+A2+C2: 2019+Nb:2019
- NEN-EN1991-1-1+C1+C2:2019+Nb:2019
- NEN-EN1991-1-2+C2:2019+Nb:2019
- NEN-EN1991-1-3+C1+A1:2019+Nb:2019
- NEN-EN1991-1-4+C1+C2:2011+Nb:2019
- NEN-EN1991-1-5+C1:2011+Nb:2019
- NEN-EN1991-1-7+C1+A1:2019+Nb:2019
- bewaakende betrekkingen volgens tekening van architect
- Geotechnisch ontwerp volgens NEN-EN1997-1+C1+A1:2016+Nb:2019,
 - Maatscheping 10.2
- Voor overige bewaakende voorzieningen en spalingen, de tekeningen van architect, installateurs en rapporten van adviseurs
- Het ontwerp is opgesteld op basis van de volgende gegevens:
 - Staanplaats op vloer met de afmetingen 10,0m x 10,0m
 - Werkvloer op 50mm betonnen onder funderingen
 - Ruimteafstand tussen vloerconstructies 0,1m

TEKENINGEN EN BEREKENINGEN DERDEN

- TEKENINGEN EN BEREKENINGEN DERDEN**
- Tekeningen en berekeningen van derden worden 1x globaal en aspect gecontroleerd. Daarna wordt nog 1x gecontroleerd of opmerkingen juist zijn verwerkt.
 - Uitgangspunt is dat de volledige verantwoordelijkheid voor de tekeningen en berekeningen van derden bij deze derden berust.
 - Elementen van vooraf vervaardigd constructief beton dienen te worden uitgewerkt volgens categorie 4 van de Criteria 73/06 uitgegeven door Kiwa.

Algemene gegevens betonconstructie

Onderdeel	Dekking (mm)	Misraalklasse	Startlekkasse	Opmmerkingen
funderingsplaat	binnen 15	XC1	L.H.-c.m.	
	oefter 20	XC2	constructeur	
wand	binnen 15	XC1	L.H.-c.m.	
	oefter 20	XC2	constructeur	
wand grondreolerd	bukten 25	XC3/XF1	L.H.-c.m.	
	bukten 25	XC3/XF1	constructeur	
	bukten 25	XC3/XF1	constructeur	
brunneplaat	binnen 15	XC1	L.H.-c.m.	
	oefter 15		constructeur	

$\text{ØK} \pm 0.16: \text{ØD} = 4 * \text{ØK}$

$\text{ØK} > 0.16: \text{ØD} = 5 * \text{ØK}$

1e laag
2e laag
2e laag
1e laag

work vloeren
50 mm

Betonconstructie uitvoeren conform:

- NEN-EN1992-1-1+2012:2011+A1:2013+NENB:2016+A1:2020
- NEN-EN1992-1-1+2012:2011+A1:2013+A1:2014+NENB:2016
- NEN-EN1992-2:2015
- NEN-EN1994-1-1+2012:2011+A1:2013+NENB:2016+A1:2020
- NEN-EN1994-2:2012
- NEN-EN1994-3:2012
- NEN-EN1994-22+2012:2011+A1:

Rev.	Datum	Omschrijving wijziging				Get.	Acc.
Definitief Ontwerp		Technisch Ontwerp		Uitvoeringsgereed Ontwerp			
Voorlopig	☐	Voorlopig	☐	Voorlopig	☐		
Definitief	☒	Definitief	☐	Definitief	☐		


—

Works:

Accommodatie RKVV de Leeuw

Orderbook

Wanden en aanzichten

Model: D101V Datum: 15-09-2022	Getekend: T.Moulen Gecontroleerd: A.Velderman Vrijgegeven: D.Loo Formaat: A0	Projectnummer: 520249
Wijziging: Datum wijziging:	Benzenraderwiel 1 6411 EC Heerlen T +3188 2027200 E info@palttebv.nl www.palttebv.nl	PALTE 