


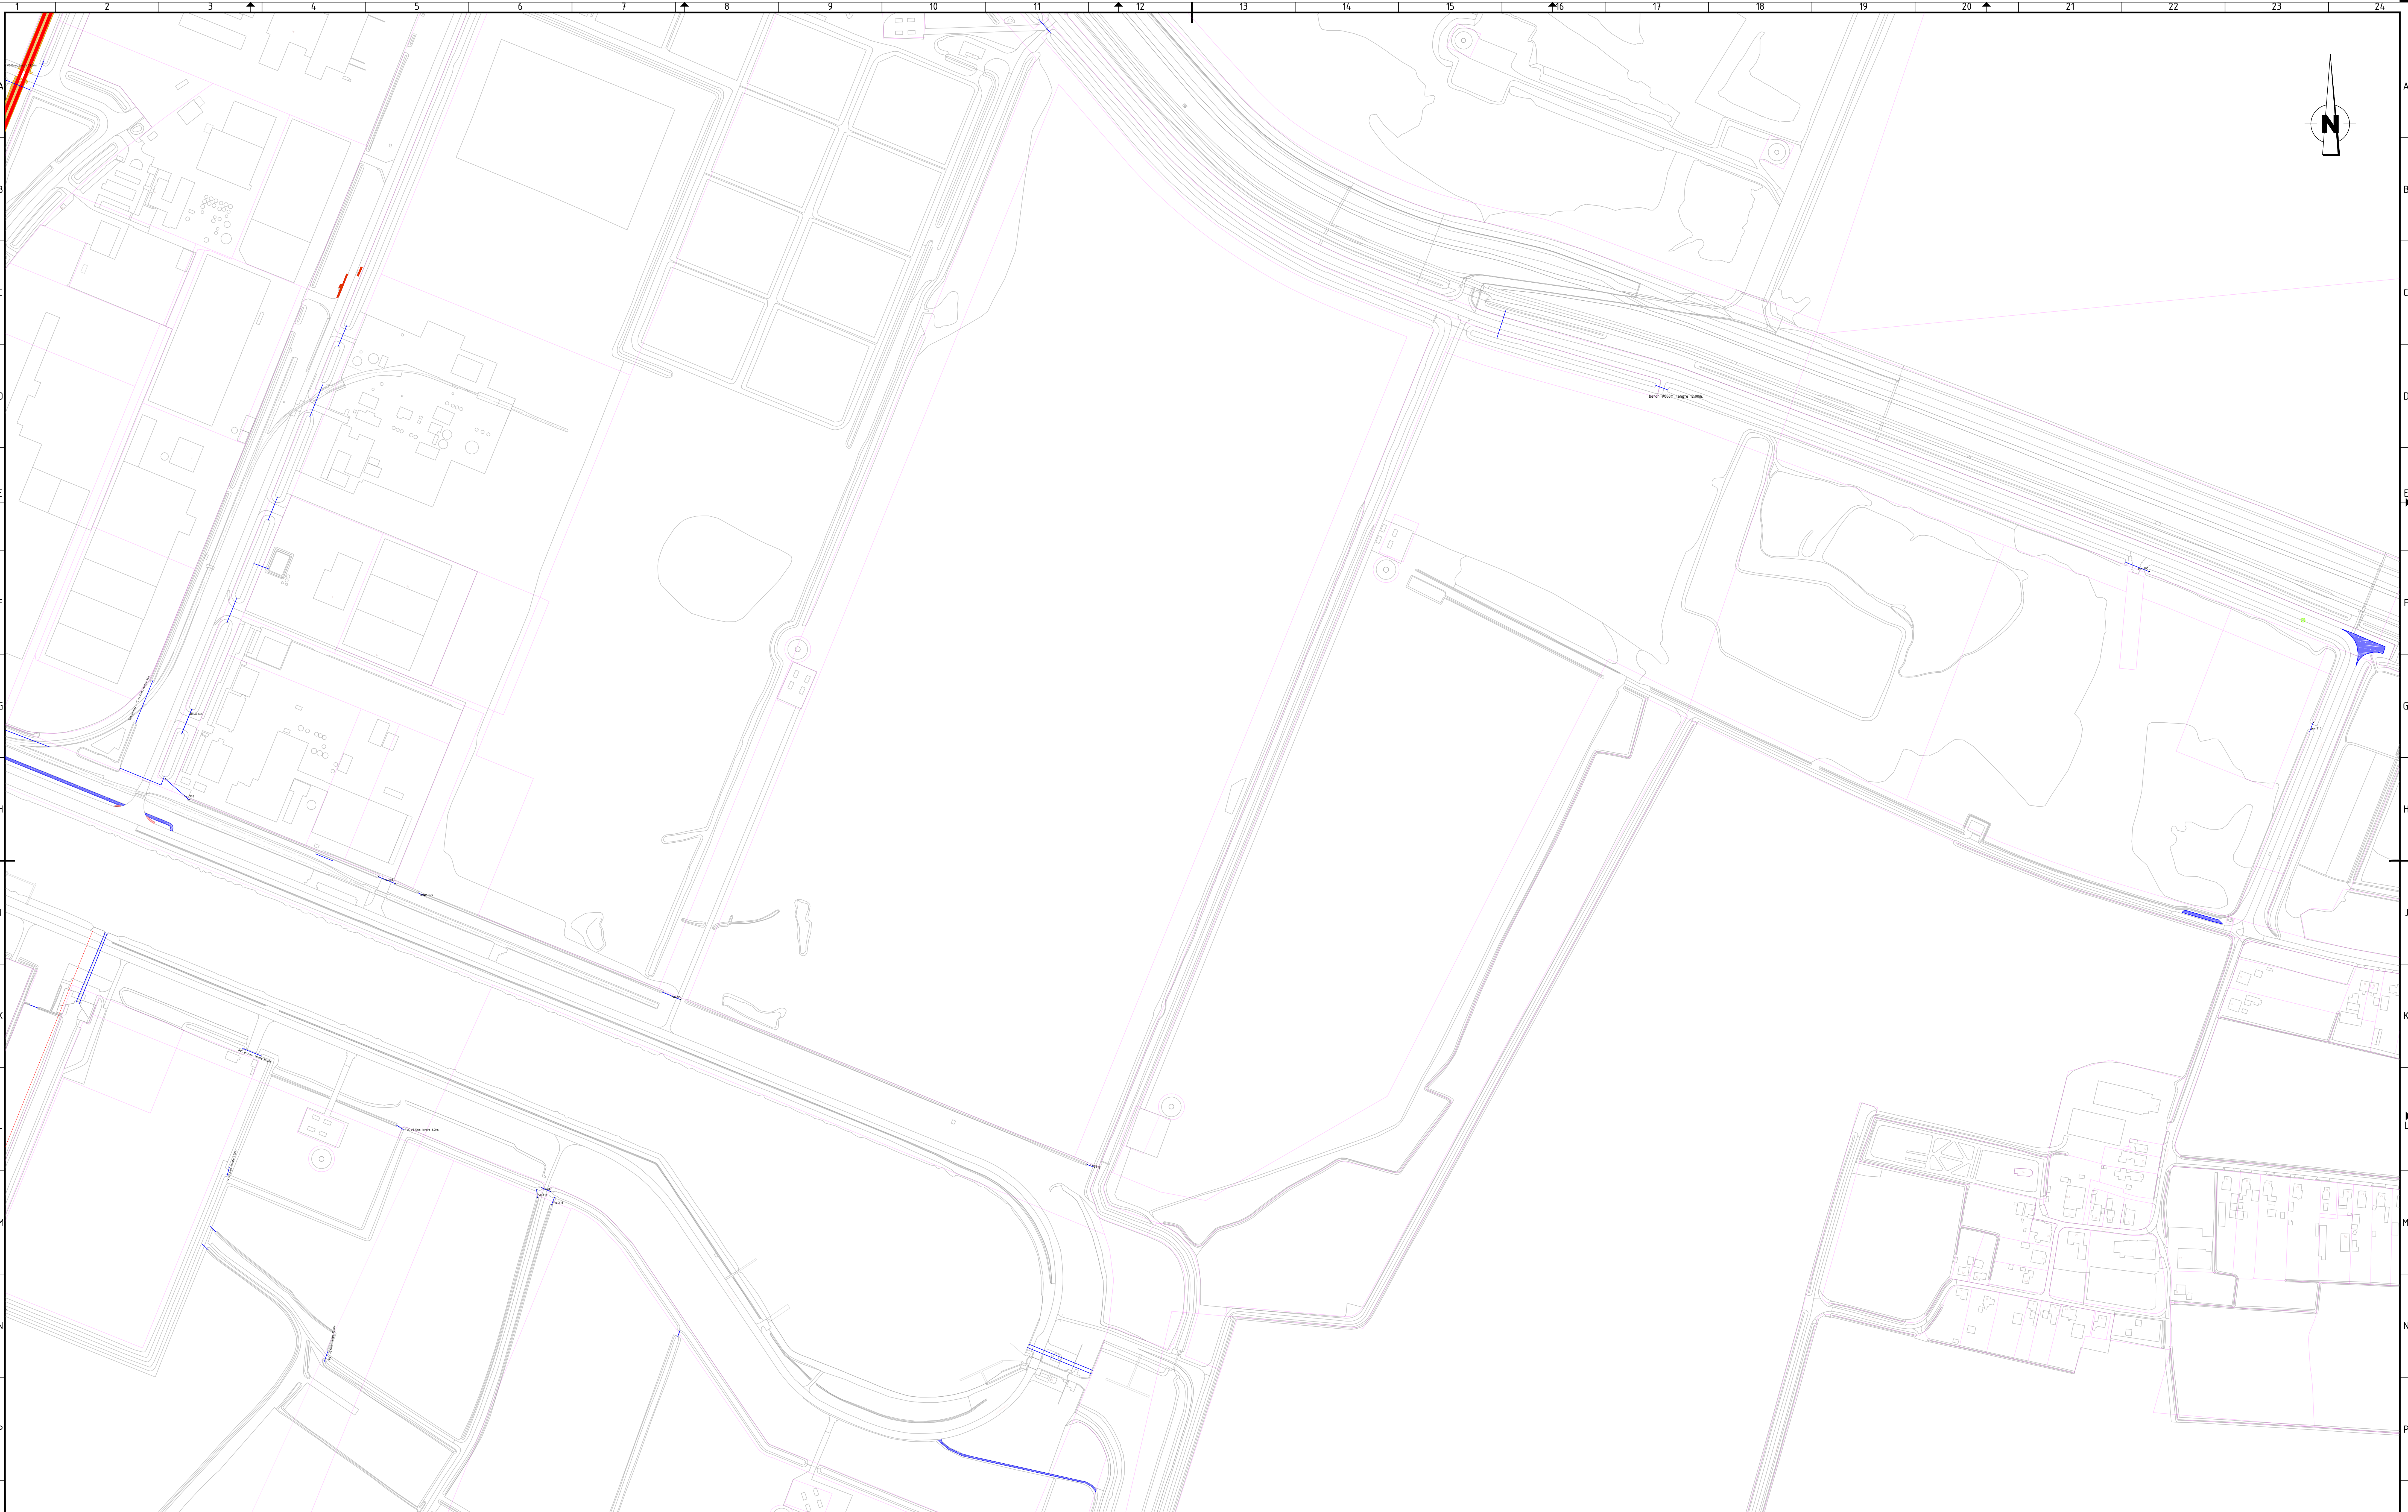

VERKLARING

ONKRUIDBEHEERSING

- elementenverharding incl. goot

- spoorbaan

- biggenruggen

- gebroken asfalt

- bushalte (elementenverh.)

- scherm dijken

OVERIGE WERKZAAMHEDEN

- afvalbakken

- reddingskast

- duiker

- ISPS hekwerk

- ...

OPMERKINGEN

- onderhoud binnen het hoge - en normale onderhoudsniveau, zie bestek

- geen onderhoud aan bomen binnen het lage onderhoudsniveau, tijdelijke natuur

- voor divers overig onderhoud (moltenbestrijding, scooterbestrijding, zwerfvuil, duikers, e.a.) zie bestek

- ter verduidelijking: gebieden met een hoog onderhoudsniveau betreffen

1. kantoor Groningen Seaports

2. entree Visserijweg en Zeesluizen

3. binnen Farnumerpoort

4. Weierd e.o.

5. binnen tussen weg en fietspad Oosterhorn en Oosterwierum

6. binnen Hetaalpark

7. brandkranen en bolder

deze gebieden zijn als zodanig per plangebied beschreven in het bestek

1

2

3

4

5

6

7

Omschrijving

RAW beeld-/frequentiebestek groenonderhoud

Onderdeel

onkruidbeheersing/onderhoud duikers Delfzijl 2023-2027

Taal

NL

Documenttype/map

DWG reg D7-0

Projectnummer

0158

Datum uitgifte

02-08-2022

Status

A

Tekeningnummer

15964-22

Schaal

1:2000

Formaat

A0

Blad

19

Aantal

28

Revisie

Revisiedatum

Vrijgave

WDI

Paraaf

Gecontroleerd

RME

Paraaf

Getekend

LGL

Paraaf

GRONINGEN SEAPORTS N.V.

Groningen Seaports is a public-private partnership

Groningen Seaports N.V.

Postbus 2000 | 9700 CB Delfzijl

Tel: +31 (0) 594 44 44

E: info@groningen-seaports.nl | W: www.groningen-seaports.nl