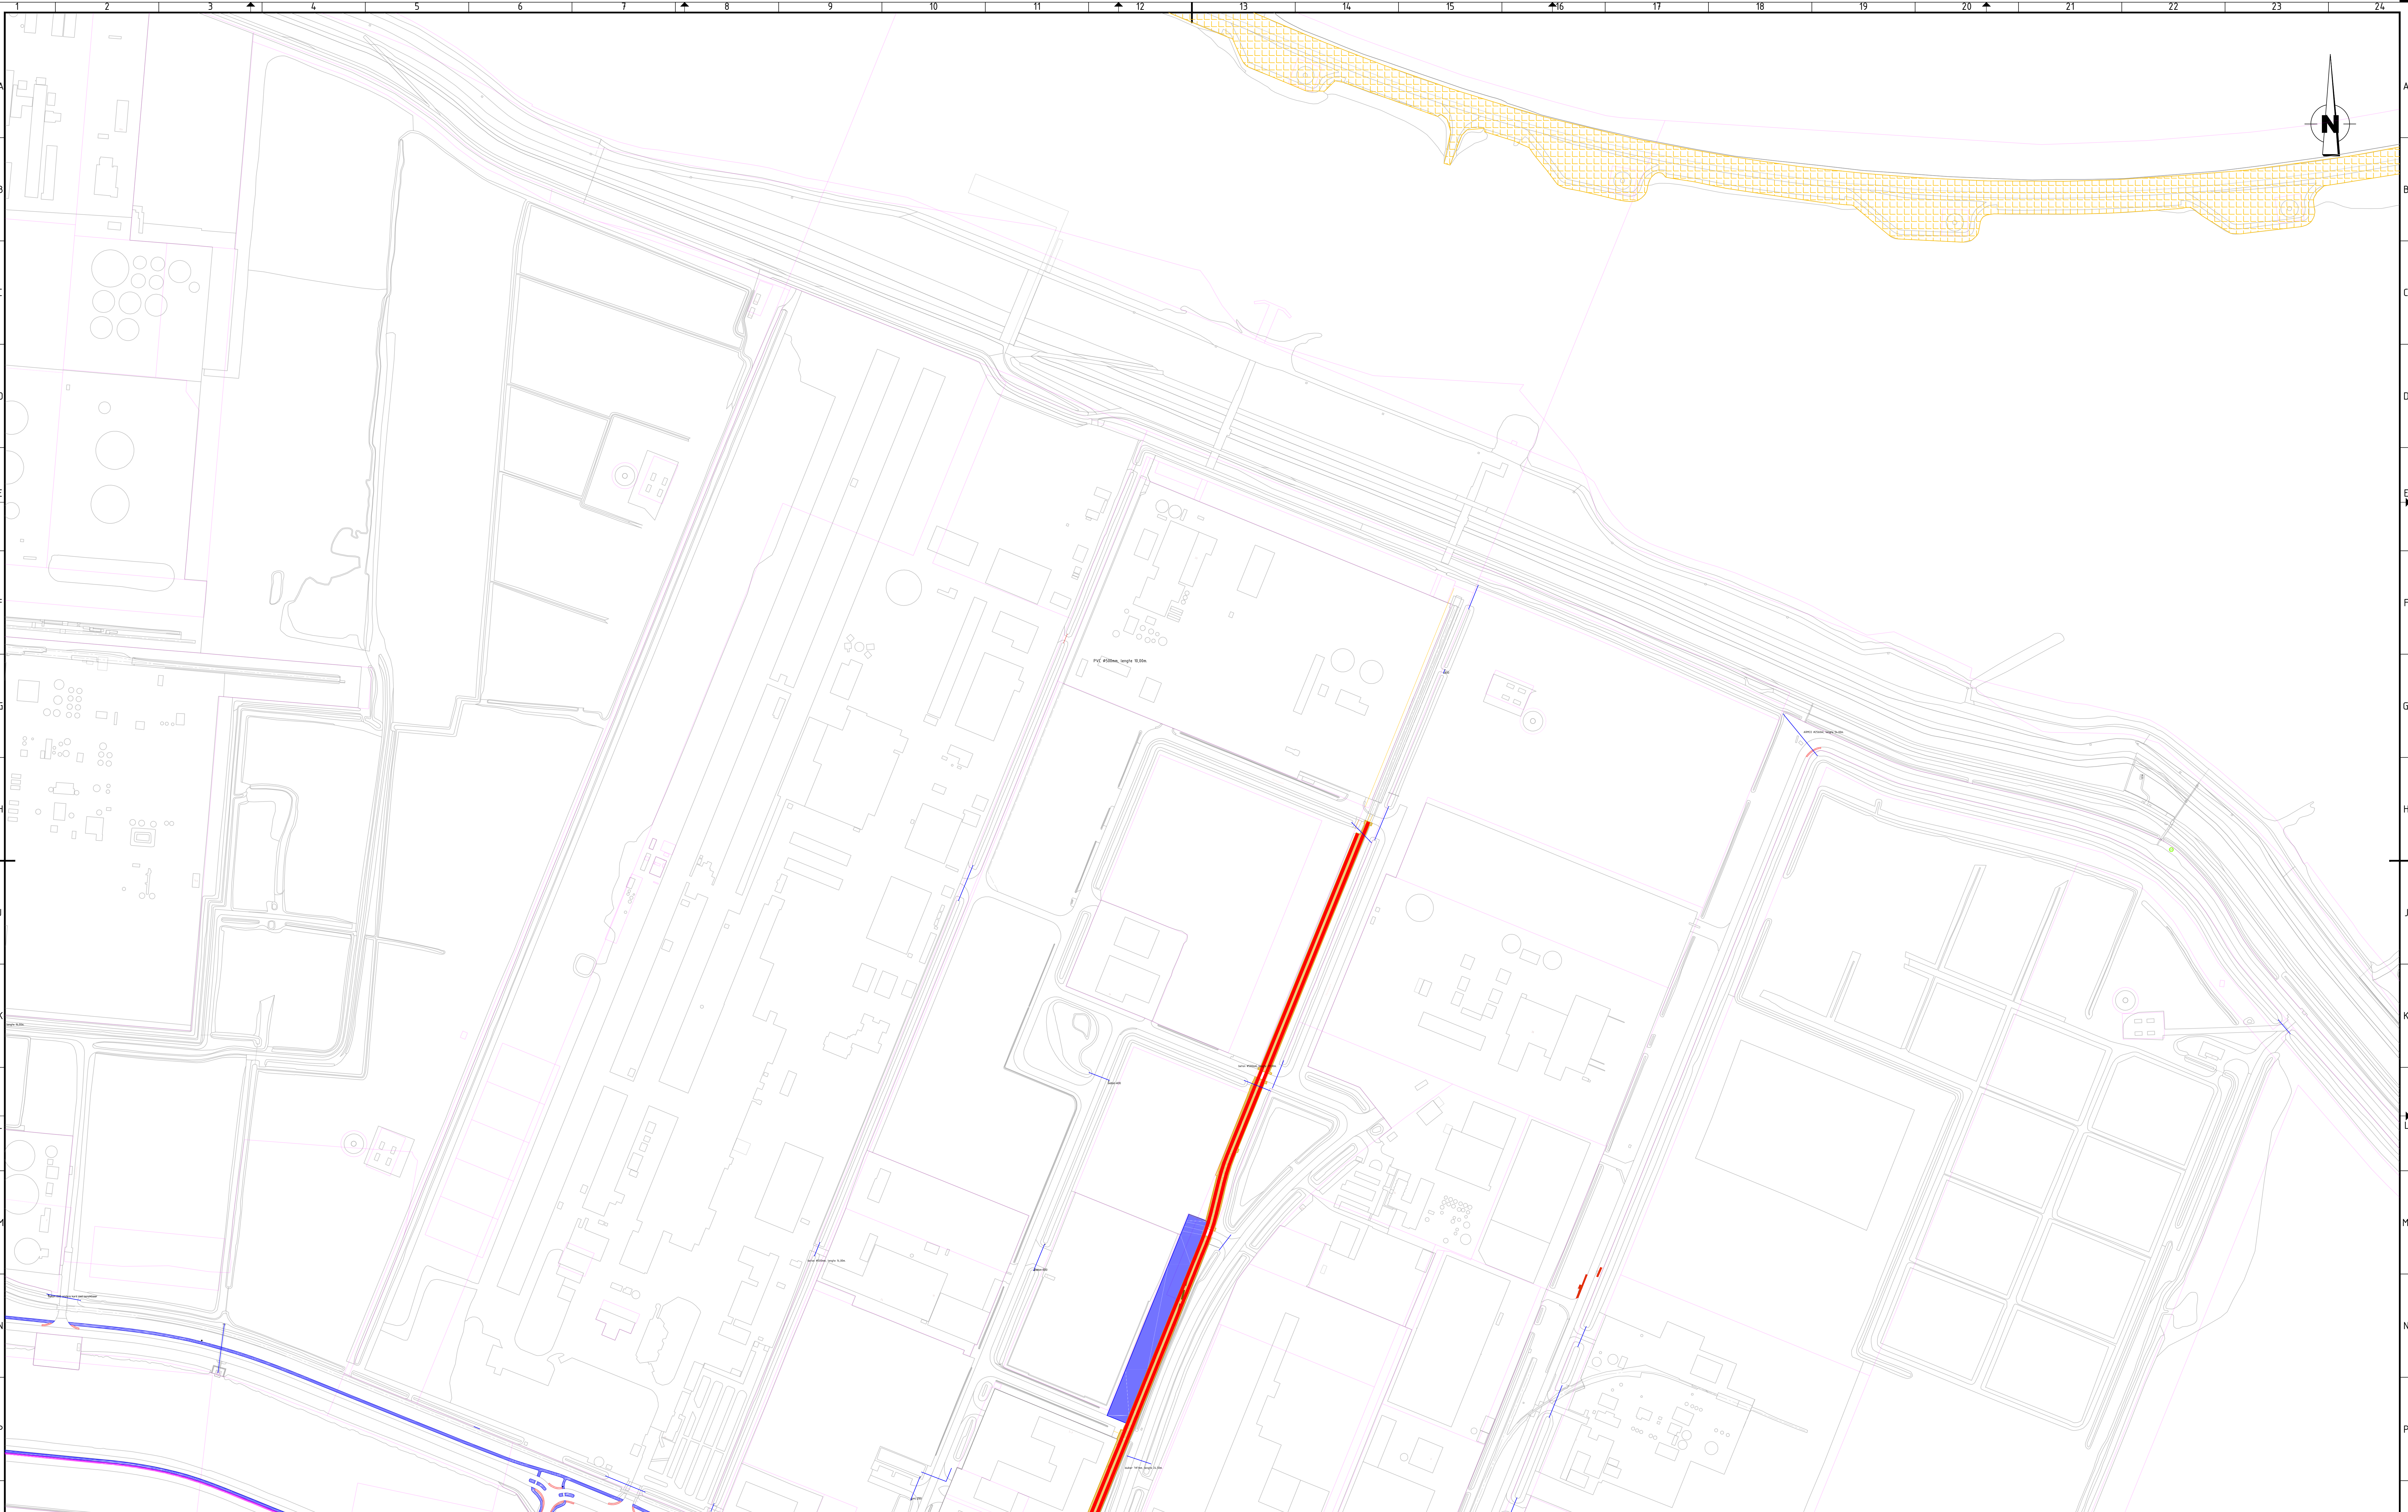


VERKLARING

ONKRUIDBEHEERSING

- elementenverharding incl. goot

- spoorbaan

- biggenruggen

- gebroken asfalt

- bushalte (elementenverh.)

- scherm dijken

OVERIGE WERKZAAMHEDEN

- afvalbakken

- reddingskast

- duiker

- ISPS hekwerk

- ...

OPMERKINGEN

- onderhoud bomen binnen het hoge - en normale onderhoudsniveau, zie bestek
- geen onderhoud aan bomen binnen het lage onderhoudsniveau, tijdelijke natuur
- voor divers overig onderhoud (moltenbestrijding, scooterbestrijding, zwerfvuil, duikers, e.a.) zie bestek
- ter verduidelijking: gebieden met een hoog onderhoudsniveau betreffen:
1. kantoor Groningen Seaports
2. entree Visserijweg en Zeesluizen
3. bermen Farnsumerspoort
4. Weierd e.o.
5. bermen tussen weg en fietspad Oosterhorn en Oosterwierum
6. bermen Hetsaaijpark
7. brandkranen en bolder
deze gebieden zijn als zodanig per plangebied beschreven in het bestek

1

2

3

4

5

6

7

Taal
NL

Documenttype/map
DWG reg D7-0

Projectnummer
0158

Datum uitgifte
02-08-2022

Status
A

Tekeningnummer
15964-22

Schaal
1:2000

Formaat
A0

Blad
20

Aantal
28

Revisie

Revisiedatum

Omschrijving
RAW beeld-/frequentiebestek groenonderhoud

Onderdeel
onkruidbeheersing/onderhoud duikers Delfzijl 2023-2027

Vrijgave
WDI

Paraaf
Gecontroleerd
RME

Paraaf
Getekend
LGL

Groningen Seaports is Groen! groen! groen!
Groningen Seaports N.V.
Groeninger Seaports is Groen! groen! groen!
Groningen Seaports N.V. | Industriekade Oost 1 | Postbus 2000 | 9000 GA Delfzijl
Netherlands | Telefoonnummer: 0901 7 10 00 500 44 80
E: info@groningen-seaports.nl | W: www.groningen-seaports.nl