


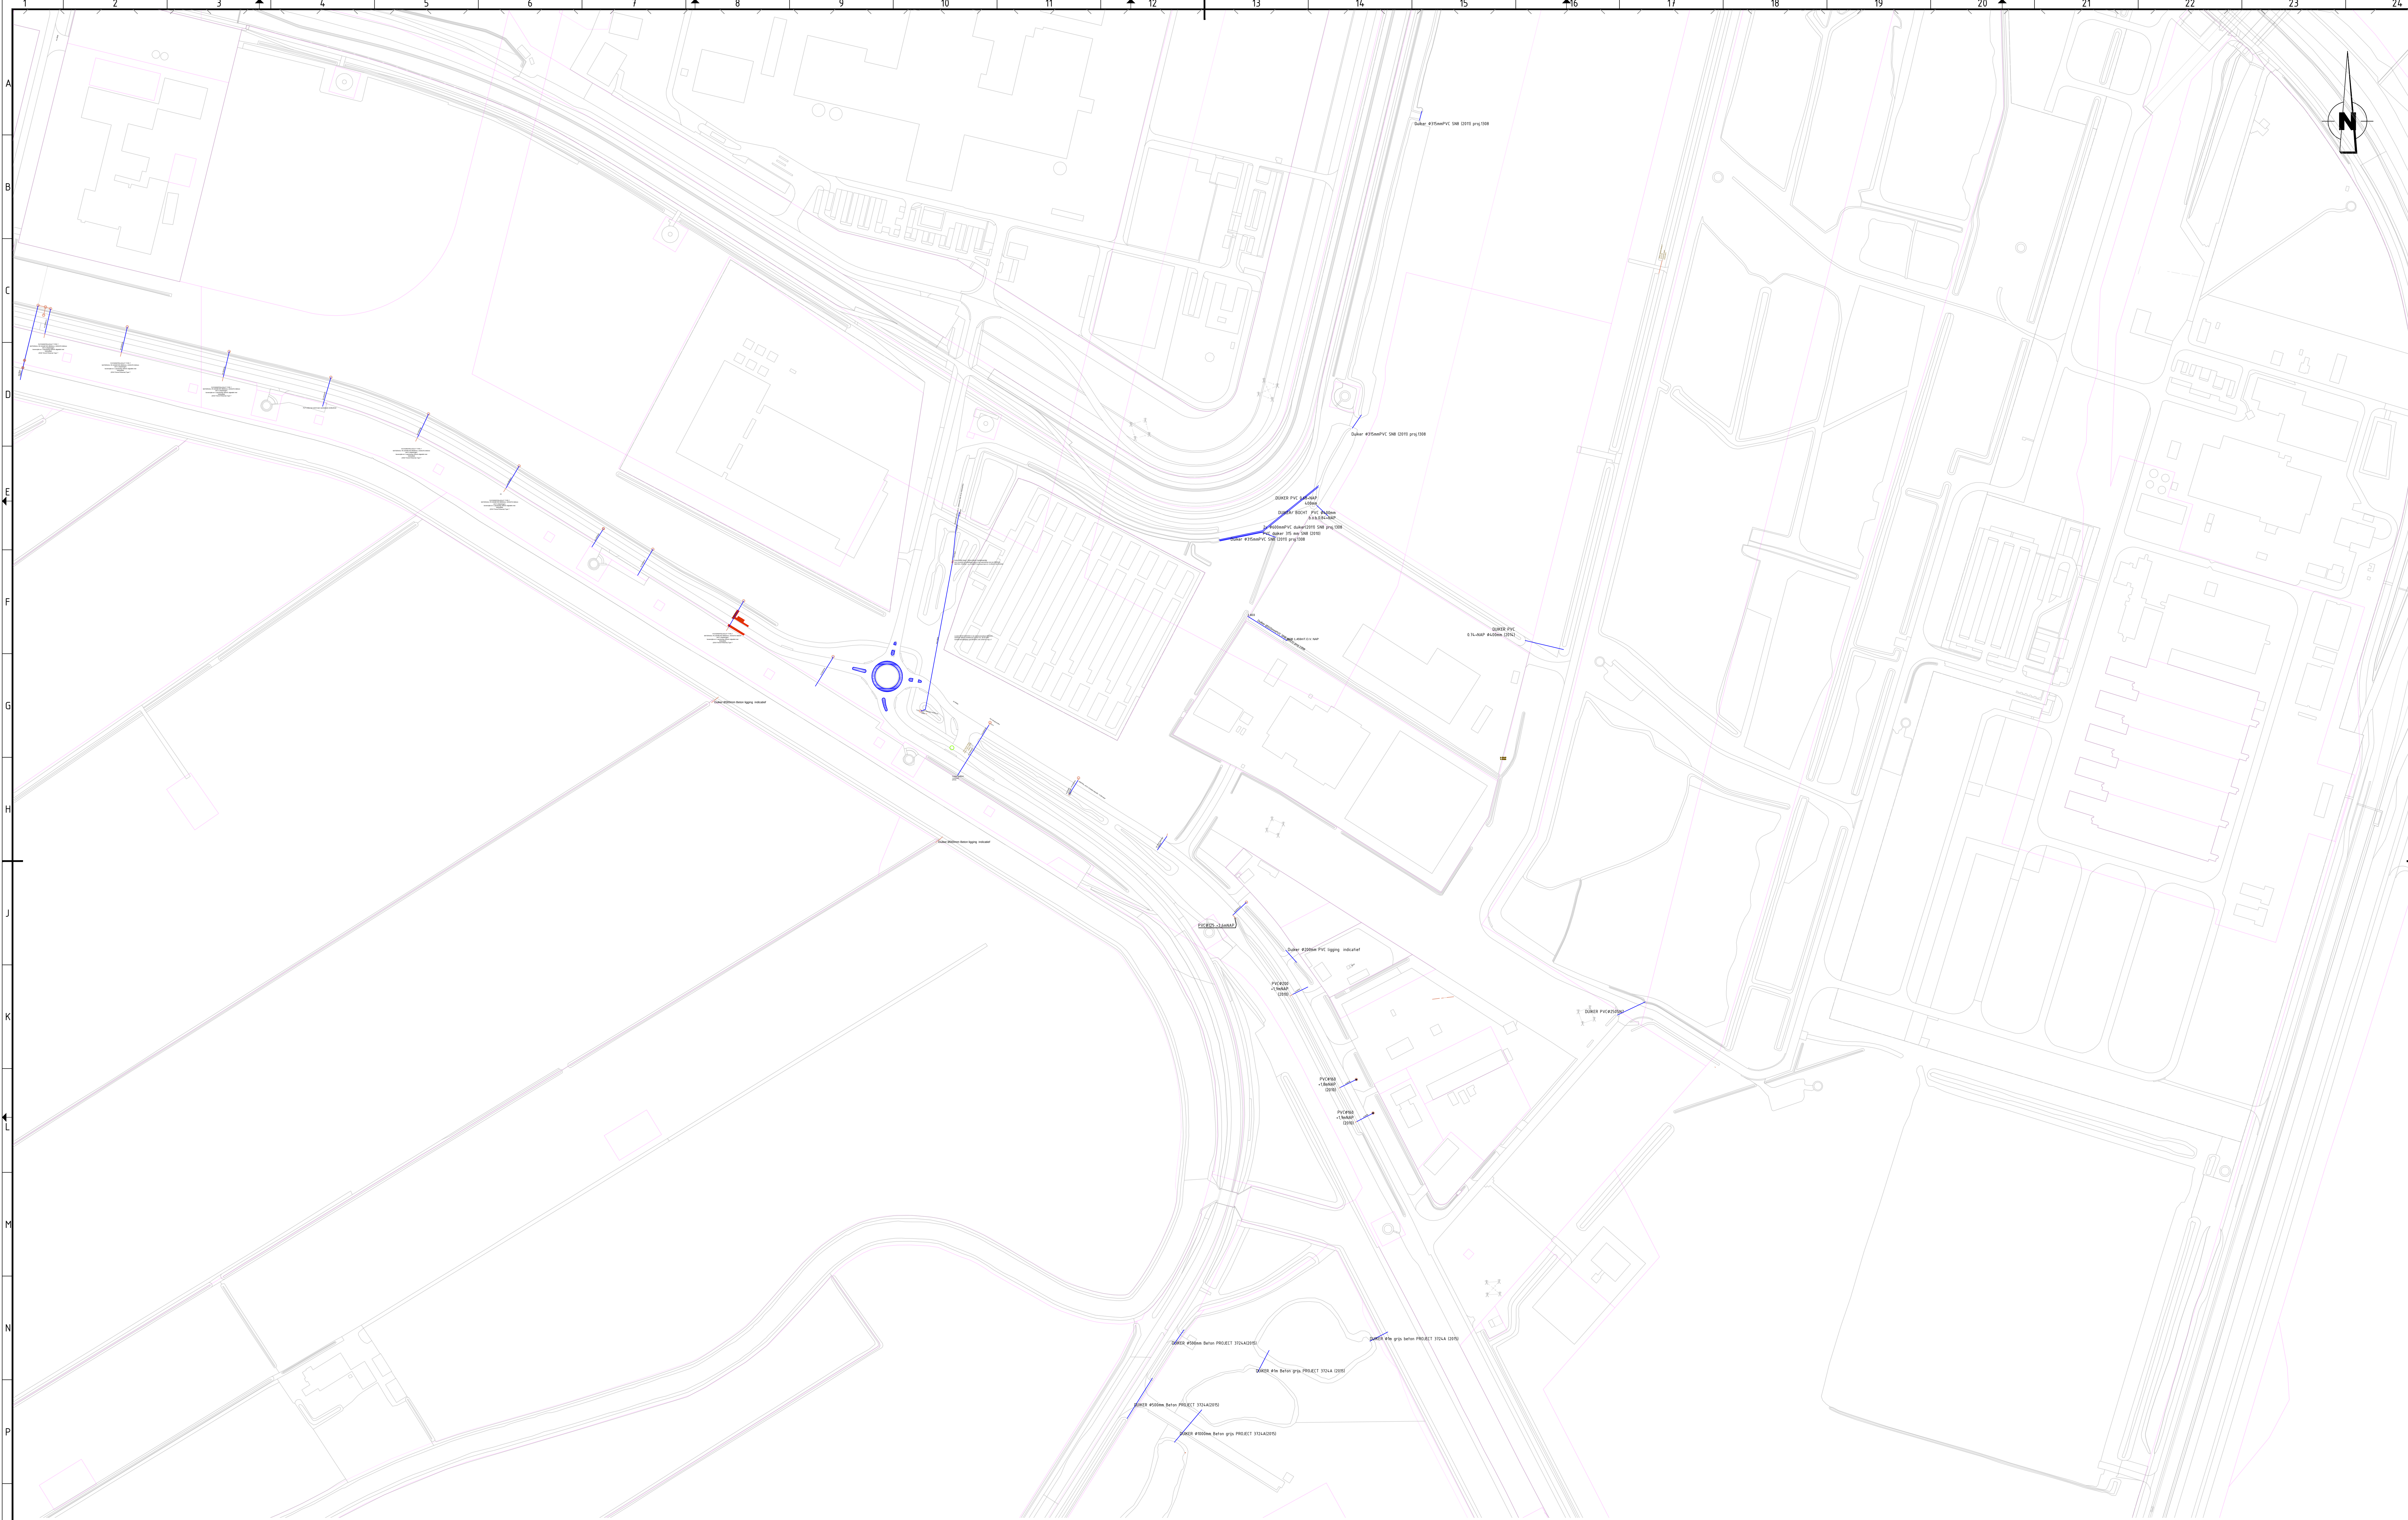

VERKLARING
ONKRUIDBEHEERSING

- elementenverharding incl. goot

- spoorbaan

- biggenruggen

- gebroken asfalt

- bushalte (elementenverh.)

- schermdijk(en)

OVERIGE WERKZAAMHEDEN

- afvalbakken

- reddingskast

- duiker

- IPS Hekwerk

- ...

OPMERKINGEN

- onderhoud bomen binnen het hoge - en normale onderhoudsniveau, zie bestek

- geen onderhoud aan bomen binnen het lage onderhoudsniveau, tijdelijke natuur

- voor divers overig onderhoud (moltenbestrijding, exotenbestrijding, zwerfvuil, duikers, e.a. zie bestek

- ter verduidelijking: gebieden met een hoog onderhoudsniveau betreffen:

1. kantoor Groningen Seaports

2. entree Visserijweg en Zeesluizen

3. binnen Fairusumerpoort

4. Weierd e.o.

5. bermen tussen weg en tielspad Oosterhorn en Oosterwierum

6. binnen Metaalpark

7. brandkranen en bolder

- deze gebieden zijn als zodanig per plangebied beschreven in het bestek

12

11

10

13

14

9

8

Omschrijving
RAW beeld-/frequentiebestek groenonderhoud

Onderdeel
onkruidbeheersing/onderhoud duikers Eemshaven 2023-2027

Taal
NL

Documenttype/map
DWG reg D7-0

Projectnummer
0158

Datum uitgifte
02-08-2022

Status
A

Tekeningnummer
15964-22

Schaal
1:2000

Format
A0

Blad
23

Aantal
28

Revisie

Revisiedatum

Vrijgave
WDI

Paraaf

Gecontroleerd
RME

Paraaf

Getekend
LGL

Paraaf


GRONINGEN SEAPORTS N.V.
Groninger Seaports is Experts in groenonderhoud

Groningen Seaports N.V. | Handelskade 2001 | Postbus 2000 | 9700 PA Delfzijl
Netherlands | Telefoonnummer: 0911 1 13 00 500 ex. 60
E: info@groningen-seaports.nl | W: www.groningen-seaports.nl

© Groningen Seaports. Alle rechten voorbehouden.