


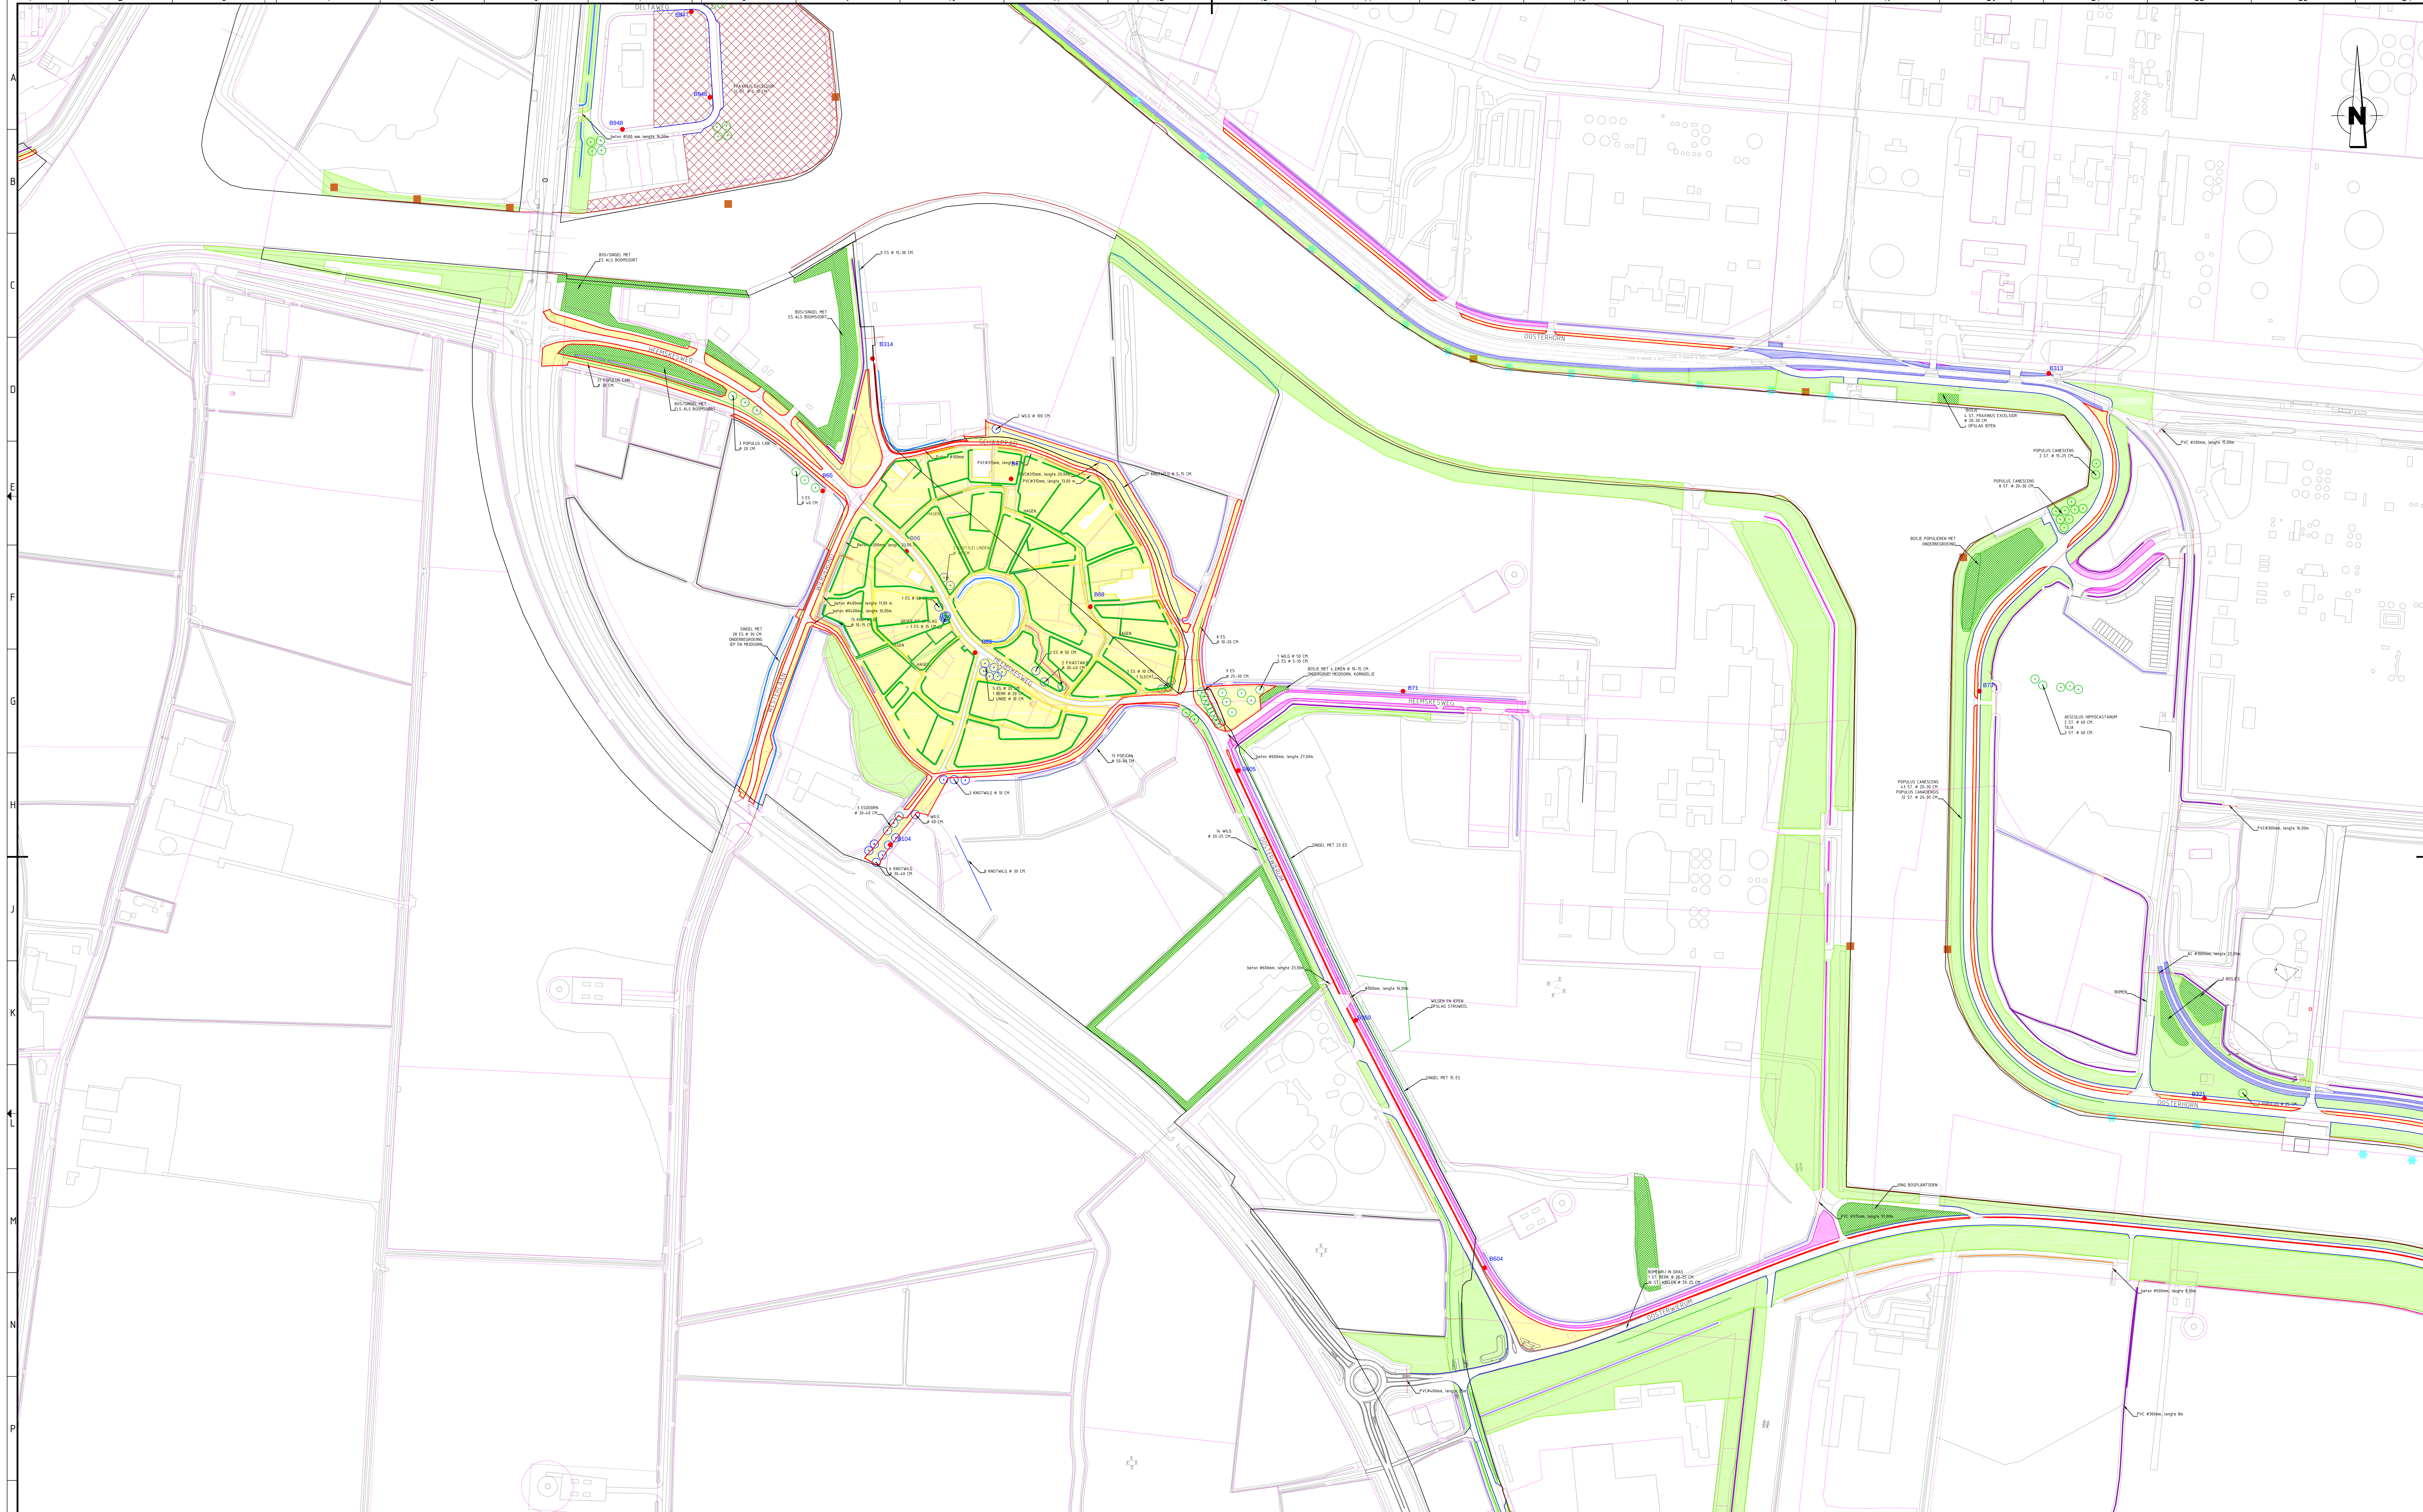

VERKLARING
HOGH ONDERHOUDSNIVEAU

- wegbermen

- wegbermen en uitligbare percelen Weierd

- hagen Weierd

- siergrassen

- brandkranen

- aanmeervoorzieningen (borders)

- vaarwaterborden

- wegbermen te meter kleppen en afvoeren

NORMAAL ONDERHOUDSNIVEAU: 1X PER JAAR MAAIEN

- bermen

- bermen

- taluds

- bermen binnen de spoorzones

- uitligbare kavels

NORMAAL ONDERHOUDSNIVEAU: 1X PER JAAR MAAIEN

- perskaden, maaisel laten liggen

- grote terreinen, maaisel afvoeren

- hekwerken Groningen Seaports

- hekwerken bedrijven

- S1 maaien niet op taluds, maaisel afvoeren

- S2: smalle watergangen, éénzijdig maaien en maaisel spreiden

- S3: smalle watergangen, éénzijdig maaien en maaisel afvoeren

- S4: smalle watergangen, dubbelzijdig maaien en maaisel spreiden

- S5: smalle watergangen, dubbelzijdig maaien en maaisel afvoeren

- S6: brede watergangen, dubbelzijdig maaien en maaisel spreiden

- S7: brede watergangen, dubbelzijdig maaien en maaisel afvoeren

LAAG ONDERHOUDSNIVEAU

- tijdelijke natuur: geheel maaien in een cyclus van 4 jaar, maaisel afvoeren
Bewerkingspercentage 25%, e.e.a. op nadere aanwijzing
Randen (ca. 15-45 m) 1x per jaar maaien en afvoeren

- natte terreinomstandigheden in tijdelijke natuur

- bossen en bosplantsoen

OPMERKINGEN
- onderhoud bomen binnen het hoge- en normale onderhoudsniveau, zie bestek
- geen onderhoud aan bomen binnen het lage onderhoudsniveau, tijdelijke natuur
- voor divers overig onderhoud: Inhoudbestrijding, ecotienbestrijding, zwerfvuil, duikers, e.a. zie bestek
- ter verduidelijking: gebieden met een hoog onderhoudsniveau betreffen:
1. kantoor Groningen Seaports
2. entree Visserijweg en Zeesluizen
3. bermen Farnsumergoort
4. Weierd e.o.
5. bermen tussen weg en fietspad Oosterhorn en Oosterwierum
6. bermen Hetaalpark
7. brandkranen en border
deze gebieden zijn als zodanig per plangebied beschreven in het bestek

1

2

3

4

5

6

7

Omschrijving RAW beeld-/frequentiebestek groenonderhoud		Vrijgave WDI	
Onderdeel groen Deltzijl 2023-2027		Paraaf Gecontroleerd RME	
Taal NL		Paraaf Getekend LGL	
Datum uitgifte 02-08-2022	Status A	Projectnummer 0158	Revisiedatum
Schaal 1:2000	Formaat A0	Blad 2	Aantal 28
		Revisie	

Groningen Seaports N.V.
Groninger Seaports is Groen groen!

Groningen Seaports N.V. | Industrielaan 100 | Postbus 2000 | 9700 CB Delfzijl
Netherlands | Telefoonnummer 06 11 11 11 11 | E-mail: info@groningen-seaports.nl
© 2022 Groningen Seaports N.V. | www.groningen-seaports.nl