


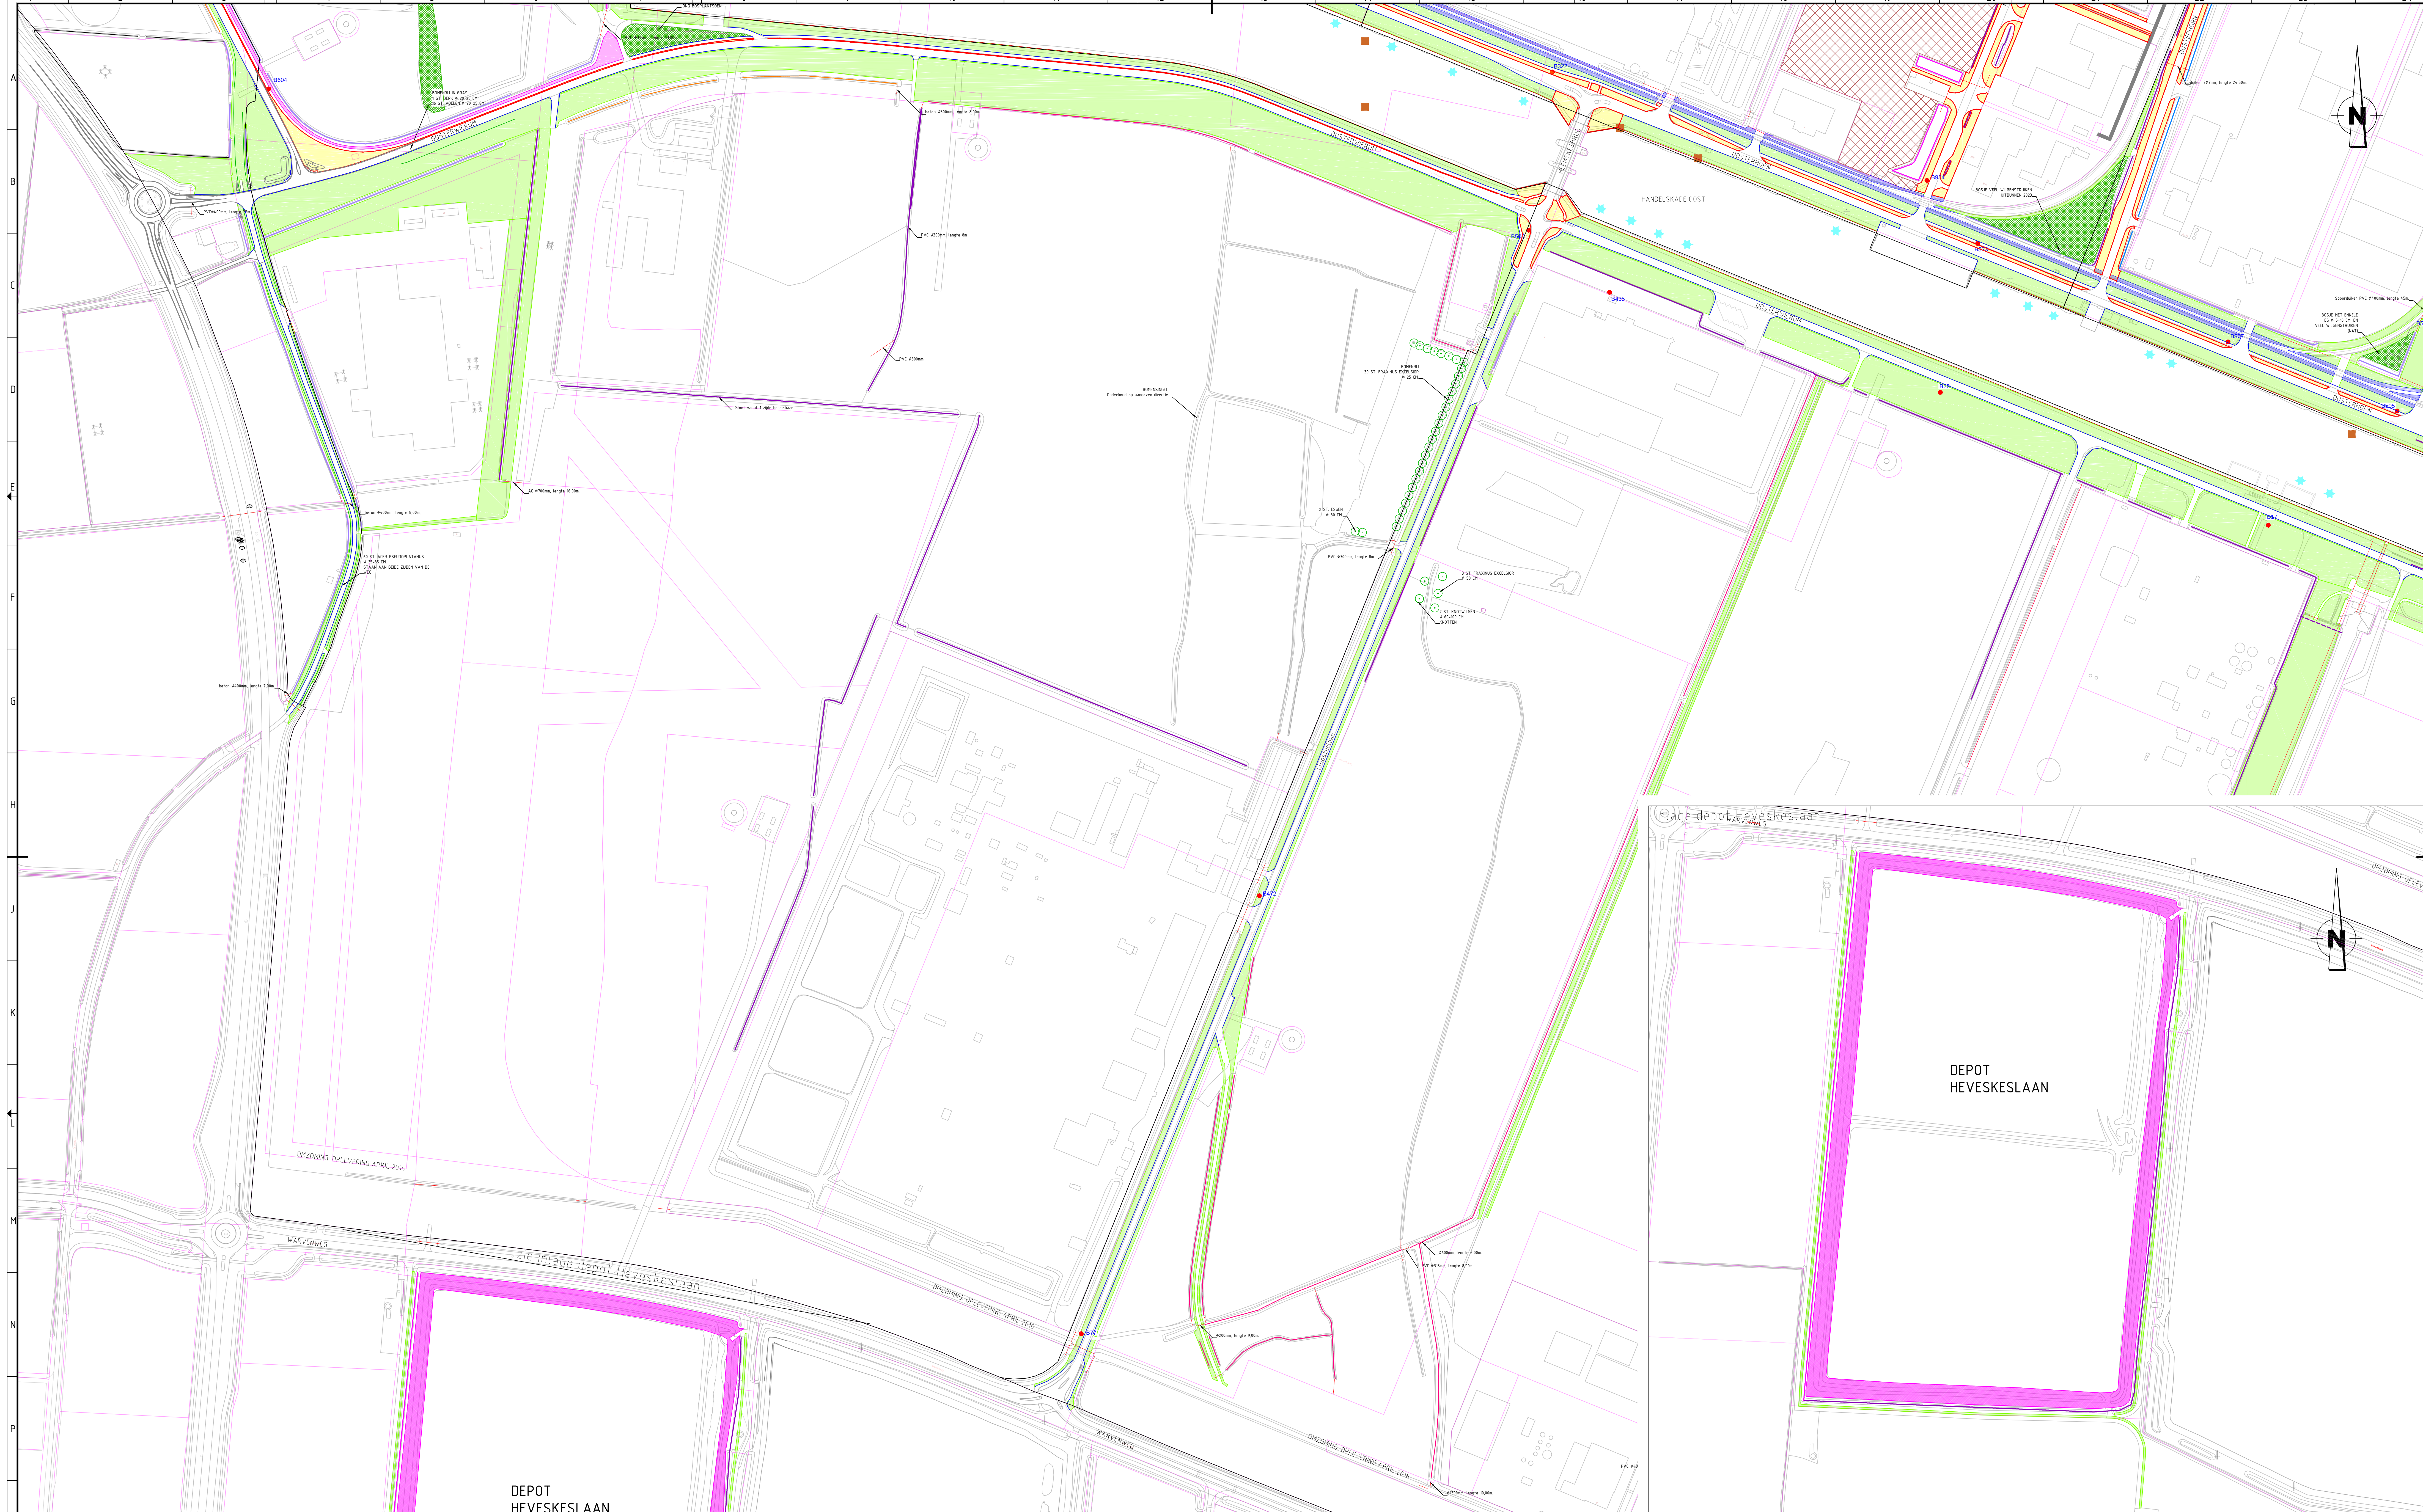

VERKLARING

HOGGE ONDERHOUDSNIVEAU

- wegbermen

- wegbermen en uitgeefbare percelen Weierd

- hagen Weierd

- siergrassen

- brandkranen

- aanmeervoorzieningen (borders)

- vaarwaterborden

- wegbermen te meter klepielen en afvoeren

NORMAAL ONDERHOUDSNIVEAU: 1X PER JAAR MAAIEN EN AFVOEREN

- bermen

- bermen

- taluds

- bermen binnen de spoorzones

- uitgeefbare kavels

NORMAAL ONDERHOUDSNIVEAU: 1X PER JAAR MAAIEN

- perskaden, maaisel laten liggen

- grote terreinen, maaisel afvoeren

- hekwerken Groningen Seaports

- hekwerken bedrijven

- S1 maaien niet op taluds, maaisel afvoeren

- S2: smalle watergangen, éénzijdig maaien en maaisel spreiden

- S3: smalle watergangen, éénzijdig maaien en maaisel afvoeren

- S4: smalle watergangen, dubbelzijdig maaien en maaisel spreiden

- S5: smalle watergangen, dubbelzijdig maaien en maaisel afvoeren

- S6: brede watergangen, dubbelzijdig maaien en maaisel spreiden

- S7: brede watergangen, dubbelzijdig maaien en maaisel afvoeren

LAAG ONDERHOUDSNIVEAU

- tijdelijke natuur: geheel maaien in een cyclus van 4 jaar, maaisel afvoeren
Bewerkingspercentage 25%, e.o.a. op nadere aanwijzing
Randen (ca. 15-45 m l) 1x per jaar maaien en afvoeren

- natte terreininstandigheden in tijdelijke natuur

- bossen en bosplantsoen

OPMERKINGEN

- onderhoud bomen binnen het hoge - en normale onderhoudsniveau, zie bestek

- geen onderhoud aan bomen binnen het lage onderhoudsniveau, tijdelijke natuur

- voor divers overig onderhoud (moltenbestrijding, exotischebestrijding, zwertvuil, dukers, e.a.) zie bestek

- ter verduidelijking: gebieden met een hoog onderhoudsniveau betreffen

1. kantoor Groningen Seaports

2. entree Visserijweg en Zeesluizen

3. bermen Farnsummerpoort

4. Weierd e.o.

5. bermen tussen weg en fietspad Oosterhorn en Oosterwierum

6. bermen Metaalpark

7. brandkranen en border

deze gebieden zijn als zodanig per plangebied beschreven in het bestek

1

2

3

4

5

6

7

Taal

NL

Datum uitgifte

02-08-2022

Schaal

1:2000

Documenttype/map

DWG

Status

A

Formaat

A0

Blad

3

Aantal

28

Revisie

Revisiedatum

Projectnummer

0158

Tekeningnummer

Omschrijving

RAW beeld-/frequentiebestek groenonderhoud

Onderdeel

groen Delfzijl 2023-2027

Vrijgave

WDI

Paraaf

Gecontroleerd

RME

Paraaf

Getekend

LGL

Paraaf

GRONINGEN SEAPORTS N.V.

Groningen Seaports is Groen Groen

Groningen Seaports N.V. | Handelskade Oost 1 | Postbus 2000 | 9700 CA Delfzijl
Netherlands | Telefoonnummer: 0511 7 10 101 | E-mail: info@groningen-seaports.nl
E: info@groningen-seaports.nl | W: www.groningen-seaports.nl