


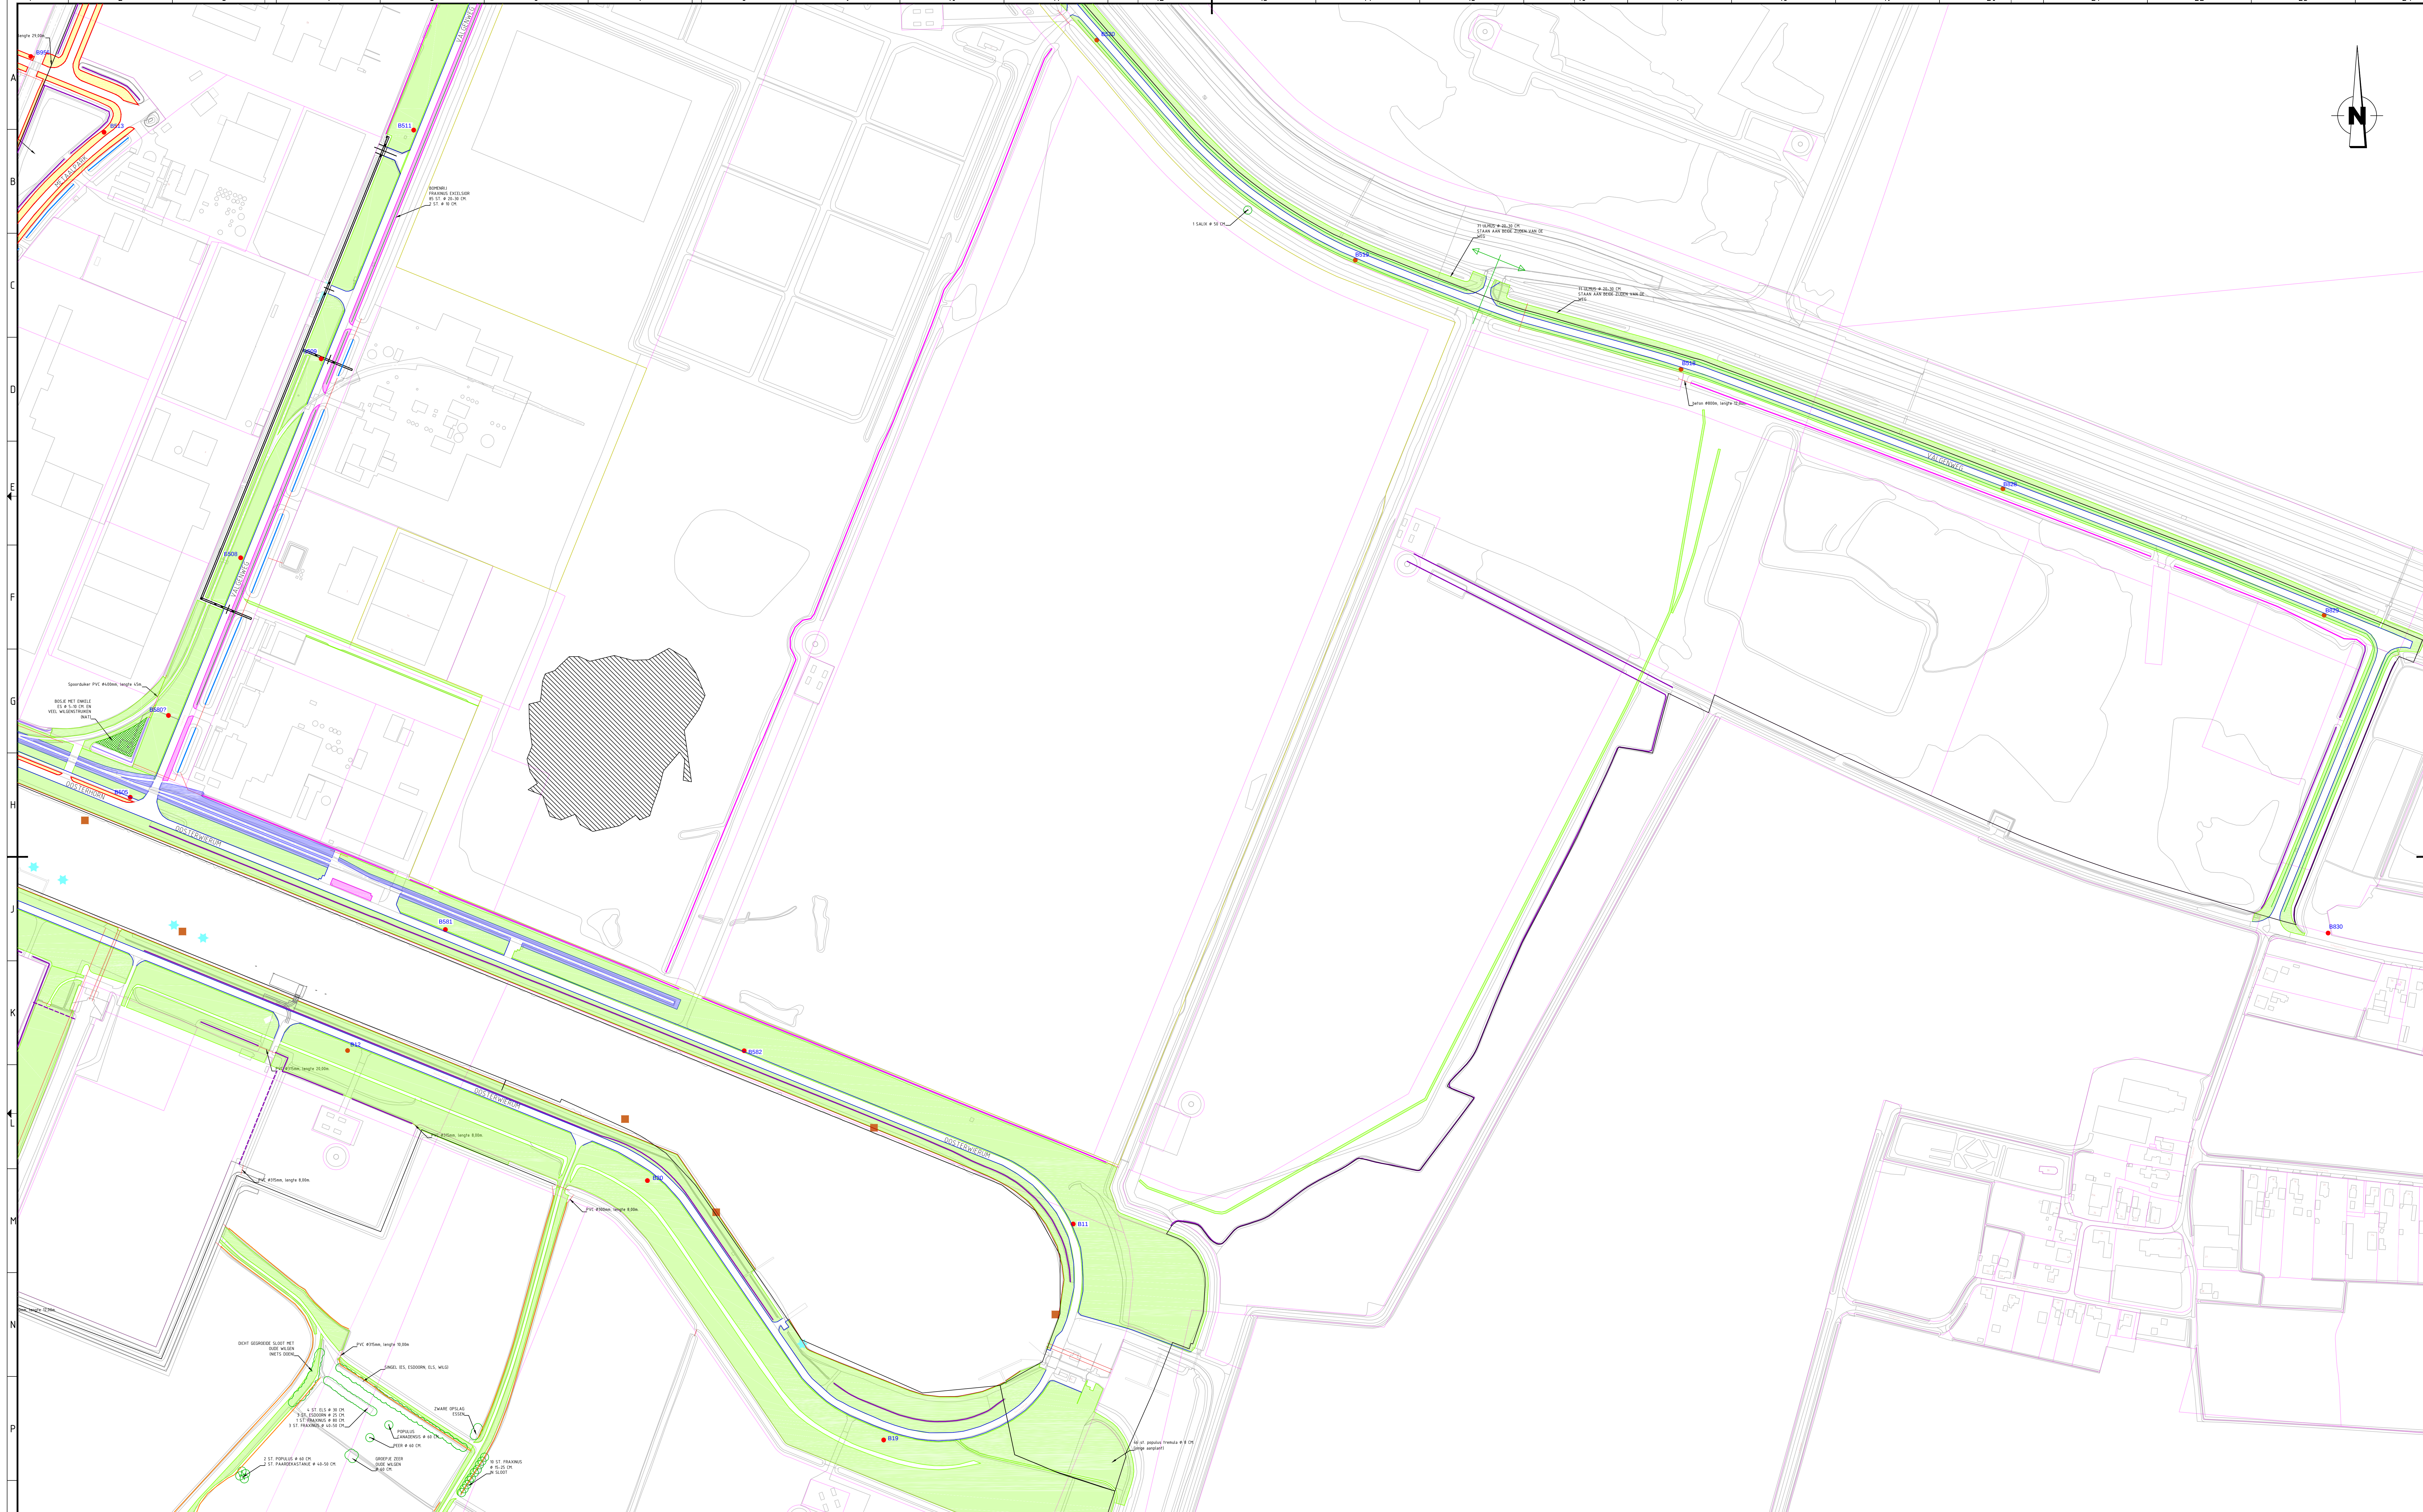

VERKLARING
HOGGE ONDERHOUDSNIVEAU

- wegbermen

- wegbermen en uitgeefbare percelen Weierd

- hagen Weierd

- siergrassen

- brandkranen

- aanmeervoorzieningen (boulders)

- vaarwaterborden

- wegbermen te meer kleppen en afvoeren

- bermen

- bermen

- taluds

- bermen binnen de spoorzones

- uitgeefbare kavels

- normaal onderhoudsniveau, 1x per jaar maaien

- perskaden, maaisel laten liggen

- grote terreinen, maaisel afvoeren

- hekwerken Groningen Seaports

- hekwerken bedrijven

- S1 maaien niet op taluds, maaisel afvoeren

- S2: smalle watergangen, éénzijdig maaien en maaisel spreiden

- S3: smalle watergangen, éénzijdig maaien en maaisel afvoeren

- S4: smalle watergangen, dubbelzijdig maaien en maaisel spreiden

- S5: smalle watergangen, dubbelzijdig maaien en maaisel afvoeren

- S6: brede watergangen, dubbelzijdig maaien en maaisel spreiden

- S7: brede watergangen, dubbelzijdig maaien en maaisel afvoeren

- laag onderhoudsniveau

- tijdelijke natuur: geheel maaien in een cyclus van 4 jaar, maaisel afvoeren
Bewerkingspercentage 25%, e.e.a. op nadere aanwijzing
Randen (ca. 15-45 m) 1x per jaar maaien en afvoeren

- natte terreinstandigheden in tijdelijke natuur

- bossen en bosplantsoen

OPMERKINGEN

- onderhoud binnen het hoge - en normale onderhoudsniveau, zie bestek
- geen onderhoud aan bomen binnen het lage onderhoudsniveau, tijdelijke natuur
- voor divers overig onderhoud: insectenbestrijding, exotischebestrijding, zwervvuil, dukers, e.a. zie bestek
- ter verduidelijking: gebieden met een hoog onderhoudsniveau betreffen:
 1. kantoor Groningen Seaports
 2. entree Visserijweg en Zeesluizen
 3. bermen Farnumerpoort
 4. Weierd e.p.
 5. bermen tussen weg en fietspad Oosterhorn en Oosterwierum
 6. bermen Helaalpark
 7. brandkranen en bolderdeze gebieden zijn als zodanig per plangebied beschreven in het bestek

1

2

3

4

5

6

7

Taal
NL

Datum uitgifte
02-08-2022

Schaal
1:2000

Documenttype/map
DWG reg D7-0

Status
A

Formaat
A0

Projectnummer
0158

Tekeningnummer
15964-22

Revisie
28

Revisiedatum

Omschrijving
RAW beeld-/frequentiebestek groenonderhoud

Onderdeel
groen Delfzijl 2023-2027

Vrijgave
WDI

Paraaf

Gecontroleerd
RME

Paraaf

Getekend
LGL

Paraaf

Groningen Seaports N.V.
Groninger Seaports is een bedrijf van de
Groninger Seaports N.V. | Hoofdkantoor: Delfzijl | Postbus 2000 | 9820 DB Delfzijl
Netherlands | Telefoonnummer: 06 11 11 11 11 | E-mail: info@groningen-seaports.nl
© 2022 Groningen Seaports N.V. | www.groningen-seaports.nl