


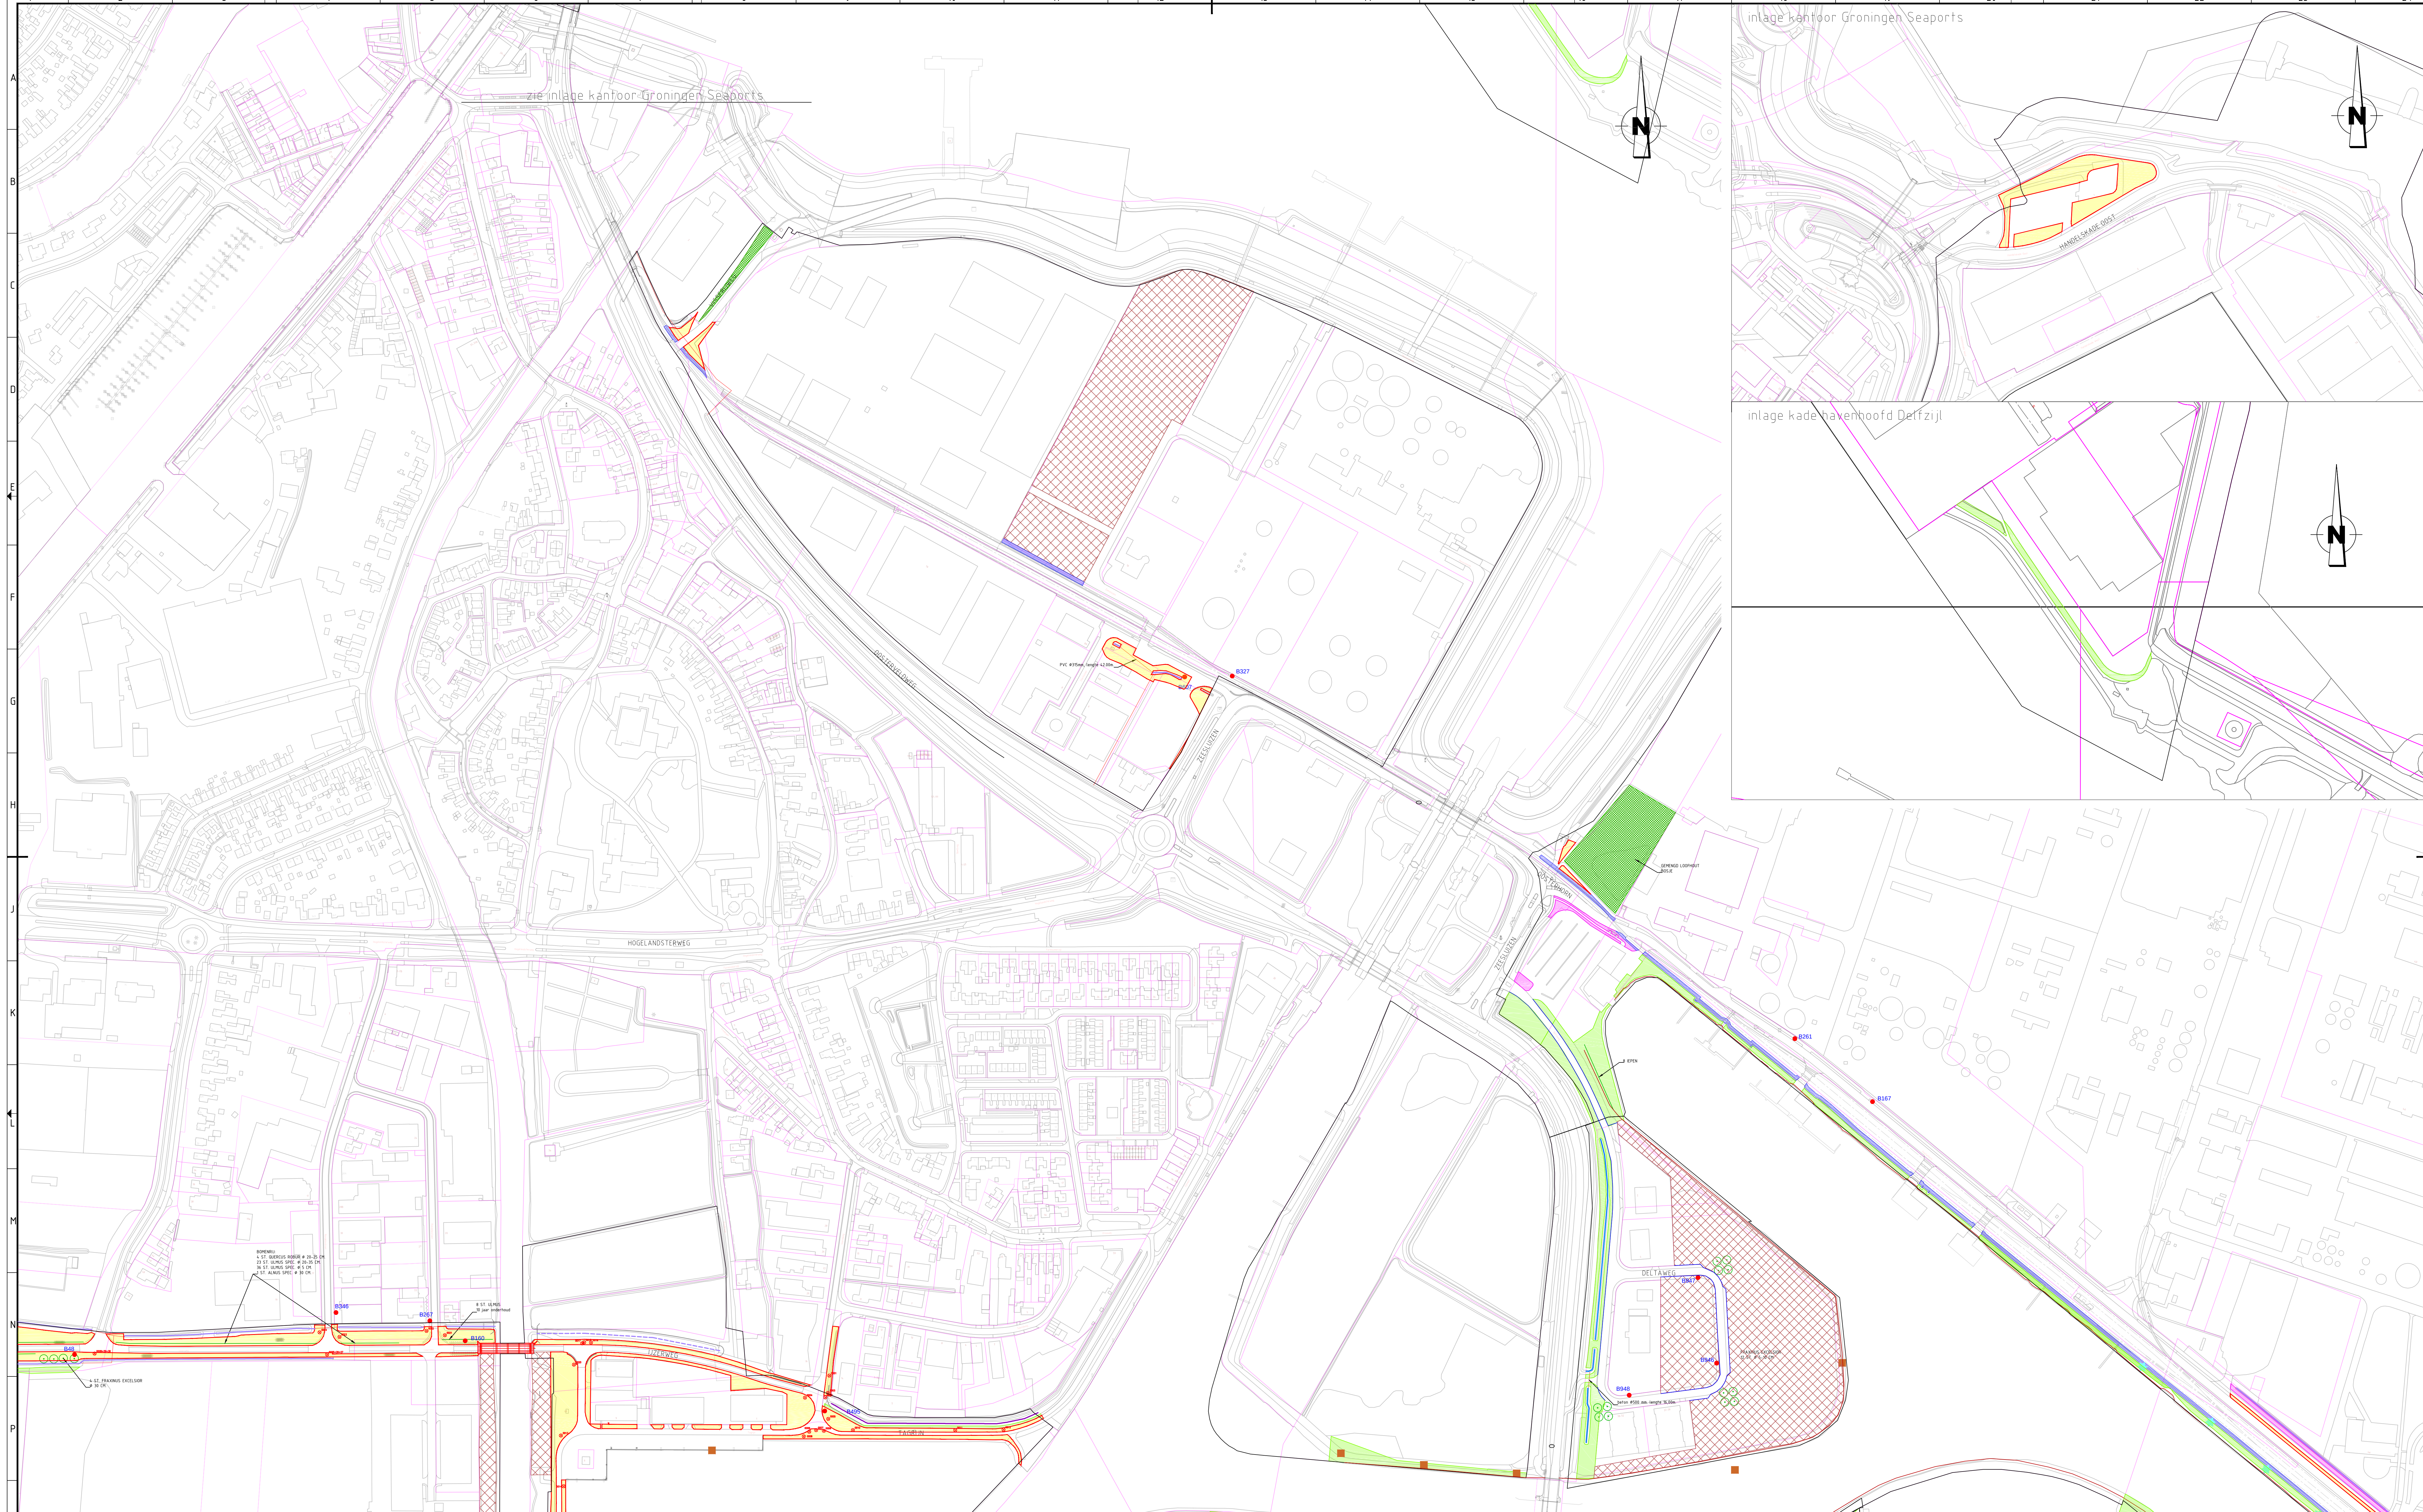

VERKLARING

HOOG ONDERHOUDSNIVEAU

- wegbermen
- wegbermen en uitgeefbare percelen Weiwerd
- hagen Weiwerd
- siergrassen
- brandkranen
- aanmeervoorzieningen (bolder)

NORMAAL ONDERHOUDSNIVEAU: 1X PER JAAR MAAIEN

- vaarwaterborden
- wegbermen te meer kliepen en afvoeren
- bermen
- bermen
- taluds
- bermen binnen de spoorzones

NORMAAL ONDERHOUDSNIVEAU: 2X PER JAAR MAAIEN EN AFVOEREN

- perskaden, maaisel laten liggen
- grote terreinen, maaisel afvoeren
- hekwerken Groningen Seaports
- hekwerken bedrijven
- S1 maaien niet op taluds, maaisel afvoeren

LAAG ONDERHOUDSNIVEAU

- tijdelijke natuur: geheel maaien in een cyclus van 4 jaar, maaisel afvoeren. Bewateringspercentage 25%, e.o.a. op nadere aanwijzing. Randen (ca. 15-45 m) 1x per jaar maaien en afvoeren
- natte terreinomstandigheden in tijdelijke natuur
- bossen en bosplantsoen

OPMERKINGEN

- onderhoud bomen binnen het hoge - en normale onderhoudsniveau, zie bestek
- geen onderhoud aan bomen binnen het lage onderhoudsniveau, tijdelijke natuur
- voor divers overig onderhoud: moltenbestrijding, ecobestrijding, zwartvuil, dukers, e.a. zie bestek
- ter verduidelijking: gebieden met een hoog onderhoudsniveau betreffen:
 1. kantoor Groningen Seaports
 2. entree Visserijweg en Zeesluizen
 3. bermen Farnumerpoort
 4. Weiwerd e.o.
 5. bermen tussen weg en fietspad Oosterhorn en Oosterwierum
 6. bermen Hetaalpark
 7. brandkranen en bolderdeze gebieden zijn als zodanig per plangebied beschreven in het bestek

1 2 3 4 5 6 7

7

1 2 3 4 5 6 7

Omschrijving		Vrijgave	
RAW beeld-/frequentiebestek groenonderhoud		WDI	
Onderdeel		Gecontroleerd	
groen Delfzijl 2023-2027		RME	
		Paraaf	
		Getekend	
		LGL	

Taal	Documenttype/map	Projectnummer
NL	DWG reg D7-0	0158
Datum uitgifte	Status	Tekeningnummer
02-08-2022	A	15964-22
Schaal	Formaat	Blad
1:2000	A0	7
	Aantal	Revisie
	28	
	Revisiedatum	

GRONINGEN SEAPORTS N.V.

Groningen Seaports is Grootaart Groenonderhoud

Groningen Seaports N.V. | Industrielaan 100 | Postbus 2000 | 9700 CB Delfzijl
Netherlands | Telefoonnummer: 0511 7 10 10 100 | E-mail: info@groningen-seaports.nl | www.groningen-seaports.nl