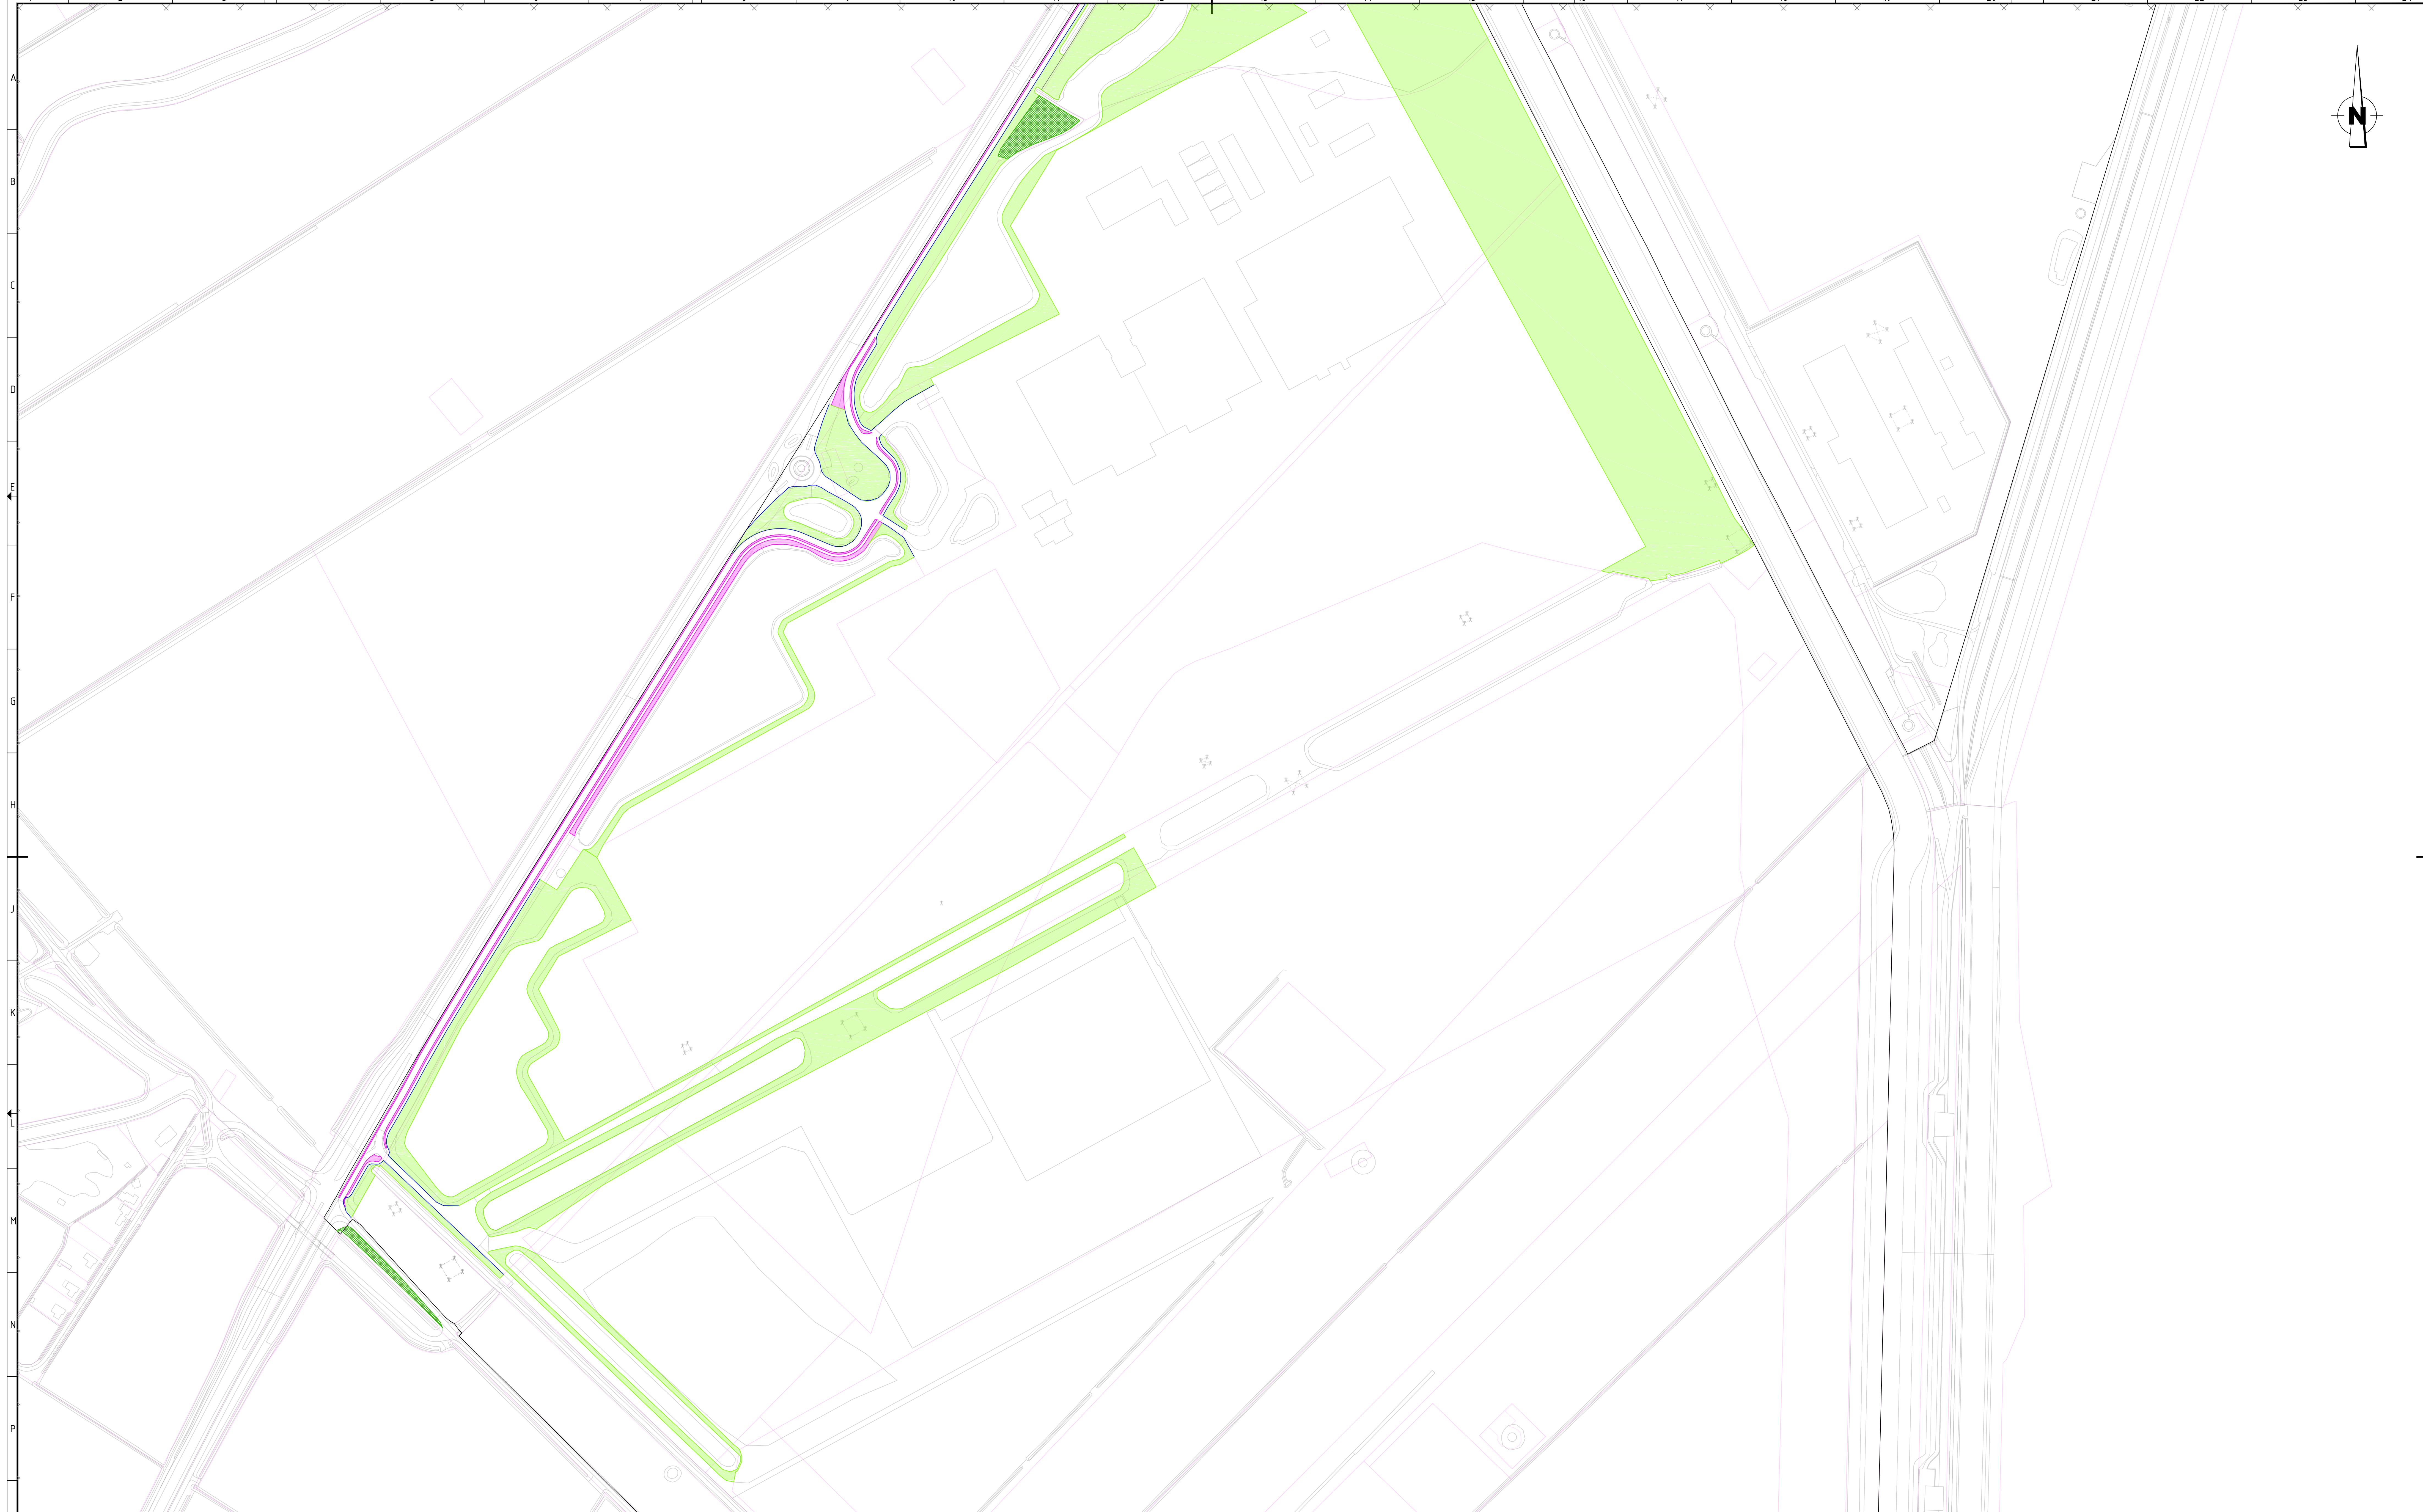


VERKLARING
HOOG ONDERHOUDSNIVEAU

- wegbermen

- wegbermen en uitgeefbare percelen Weiwerd

- hagen Weiwerd

- siergrassen

- brandkranen

- aanmeervoorzieningen (bolder)

- vaarwaterborden

- wegbermen 1e meter kleipelen en afvoeren

- bermen

- bermen

- taluds

- bermen binnen de spoorzones

- normaal onderhoudsniveau, 1x per jaar maaien

- perskaden, maaisel laten liggen

- grote terreinen, maaisel afvoeren

- hekwerken Groningen Seaports

- hekwerken bedrijven

- S1 maaien niet op taluds, maaisel afvoeren

- uitgeefbare kavels

- S2: smalle watergangen, éénzijdig maaien en maaisel spreiden

- S3: smalle watergangen, éénzijdig maaien en maaisel afvoeren

- S4: smalle watergangen, dubbelzijdig maaien en maaisel spreiden

- S5: smalle watergangen, dubbelzijdig maaien en maaisel afvoeren

- S6: brede watergangen, dubbelzijdig maaien en maaisel spreiden

- S7: brede watergangen, dubbelzijdig maaien en maaisel afvoeren

- LAAG ONDERHOUDSNIVEAU

- natuurlijke natuur: geheel maaien in een cyclus van 4 jaar, maaisel afvoeren
Beweringspercentage 25%, e.o.a. op nadere aanwijzing
Randen (ca. 15-45 m.l) 1x per jaar maaien en afvoeren

- natte terreinomstandigheden in natuurlijke natuur

- bossen en bosplantsoen

OPMERKINGEN

- onderhoud binnen het hoge - en normale onderhoudsniveau, zie bestek

- geen onderhoud aan binnen binnen het lage onderhoudsniveau, natuurlijke natuur

- voor divers overig onderhoud (moltenbestrijding, exotenbestrijding, zwervvuil, dukkers, e.a. zie bestek

- ter verduidelijking: gebieden met een hoog onderhoudsniveau betreffen:

1. kantoor Groningen Seaports
2. entree Visserijweg en Zeesluizen
3. bermen Farnsumerspoort
4. Weiwerd e.o.
5. bermen tussen weg en fietspad Oosterhorn en Oosterwierum
6. bermen Metaalpark
7. brandkranen en bolder

deze gebieden zijn als zodanig per plangebied beschreven in het bestek

Omschrijving		Taal		Documenttype/map		Projectnummer	
RAW beeld-/frequentiebestek groenonderhoud		NL		DWG reg D7-0		0158	
Onderdeel		Datum uitgifte		Status		Tekeningnummer	
groen Eemshaven 2023-2027		02-08-2022		A		15964-22	
Schaal		Formaat		Blad		Aantal	
1:2000		A0		8		28	
				Revisie		Revisiedatum	

GRONINGEN SEAPORTS N.V.
Groninger Seaports is Europees goedgekeurd

Groningen Seaports N.V. | Handelskade 2007 | Postbus 2009 | 9720 PA Delfzijl
Netherlands | Telefoon: 0911 7 13 00 | Fax: 0911 7 13 01
E: info@groningen-seaports.nl | W: www.groningen-seaports.nl

© Groningen Seaports. Alle rechten voorbehouden.

Vrijgave WDI Paraaf

Gecontroleerd RME Paraaf

Getekend LGL Paraaf