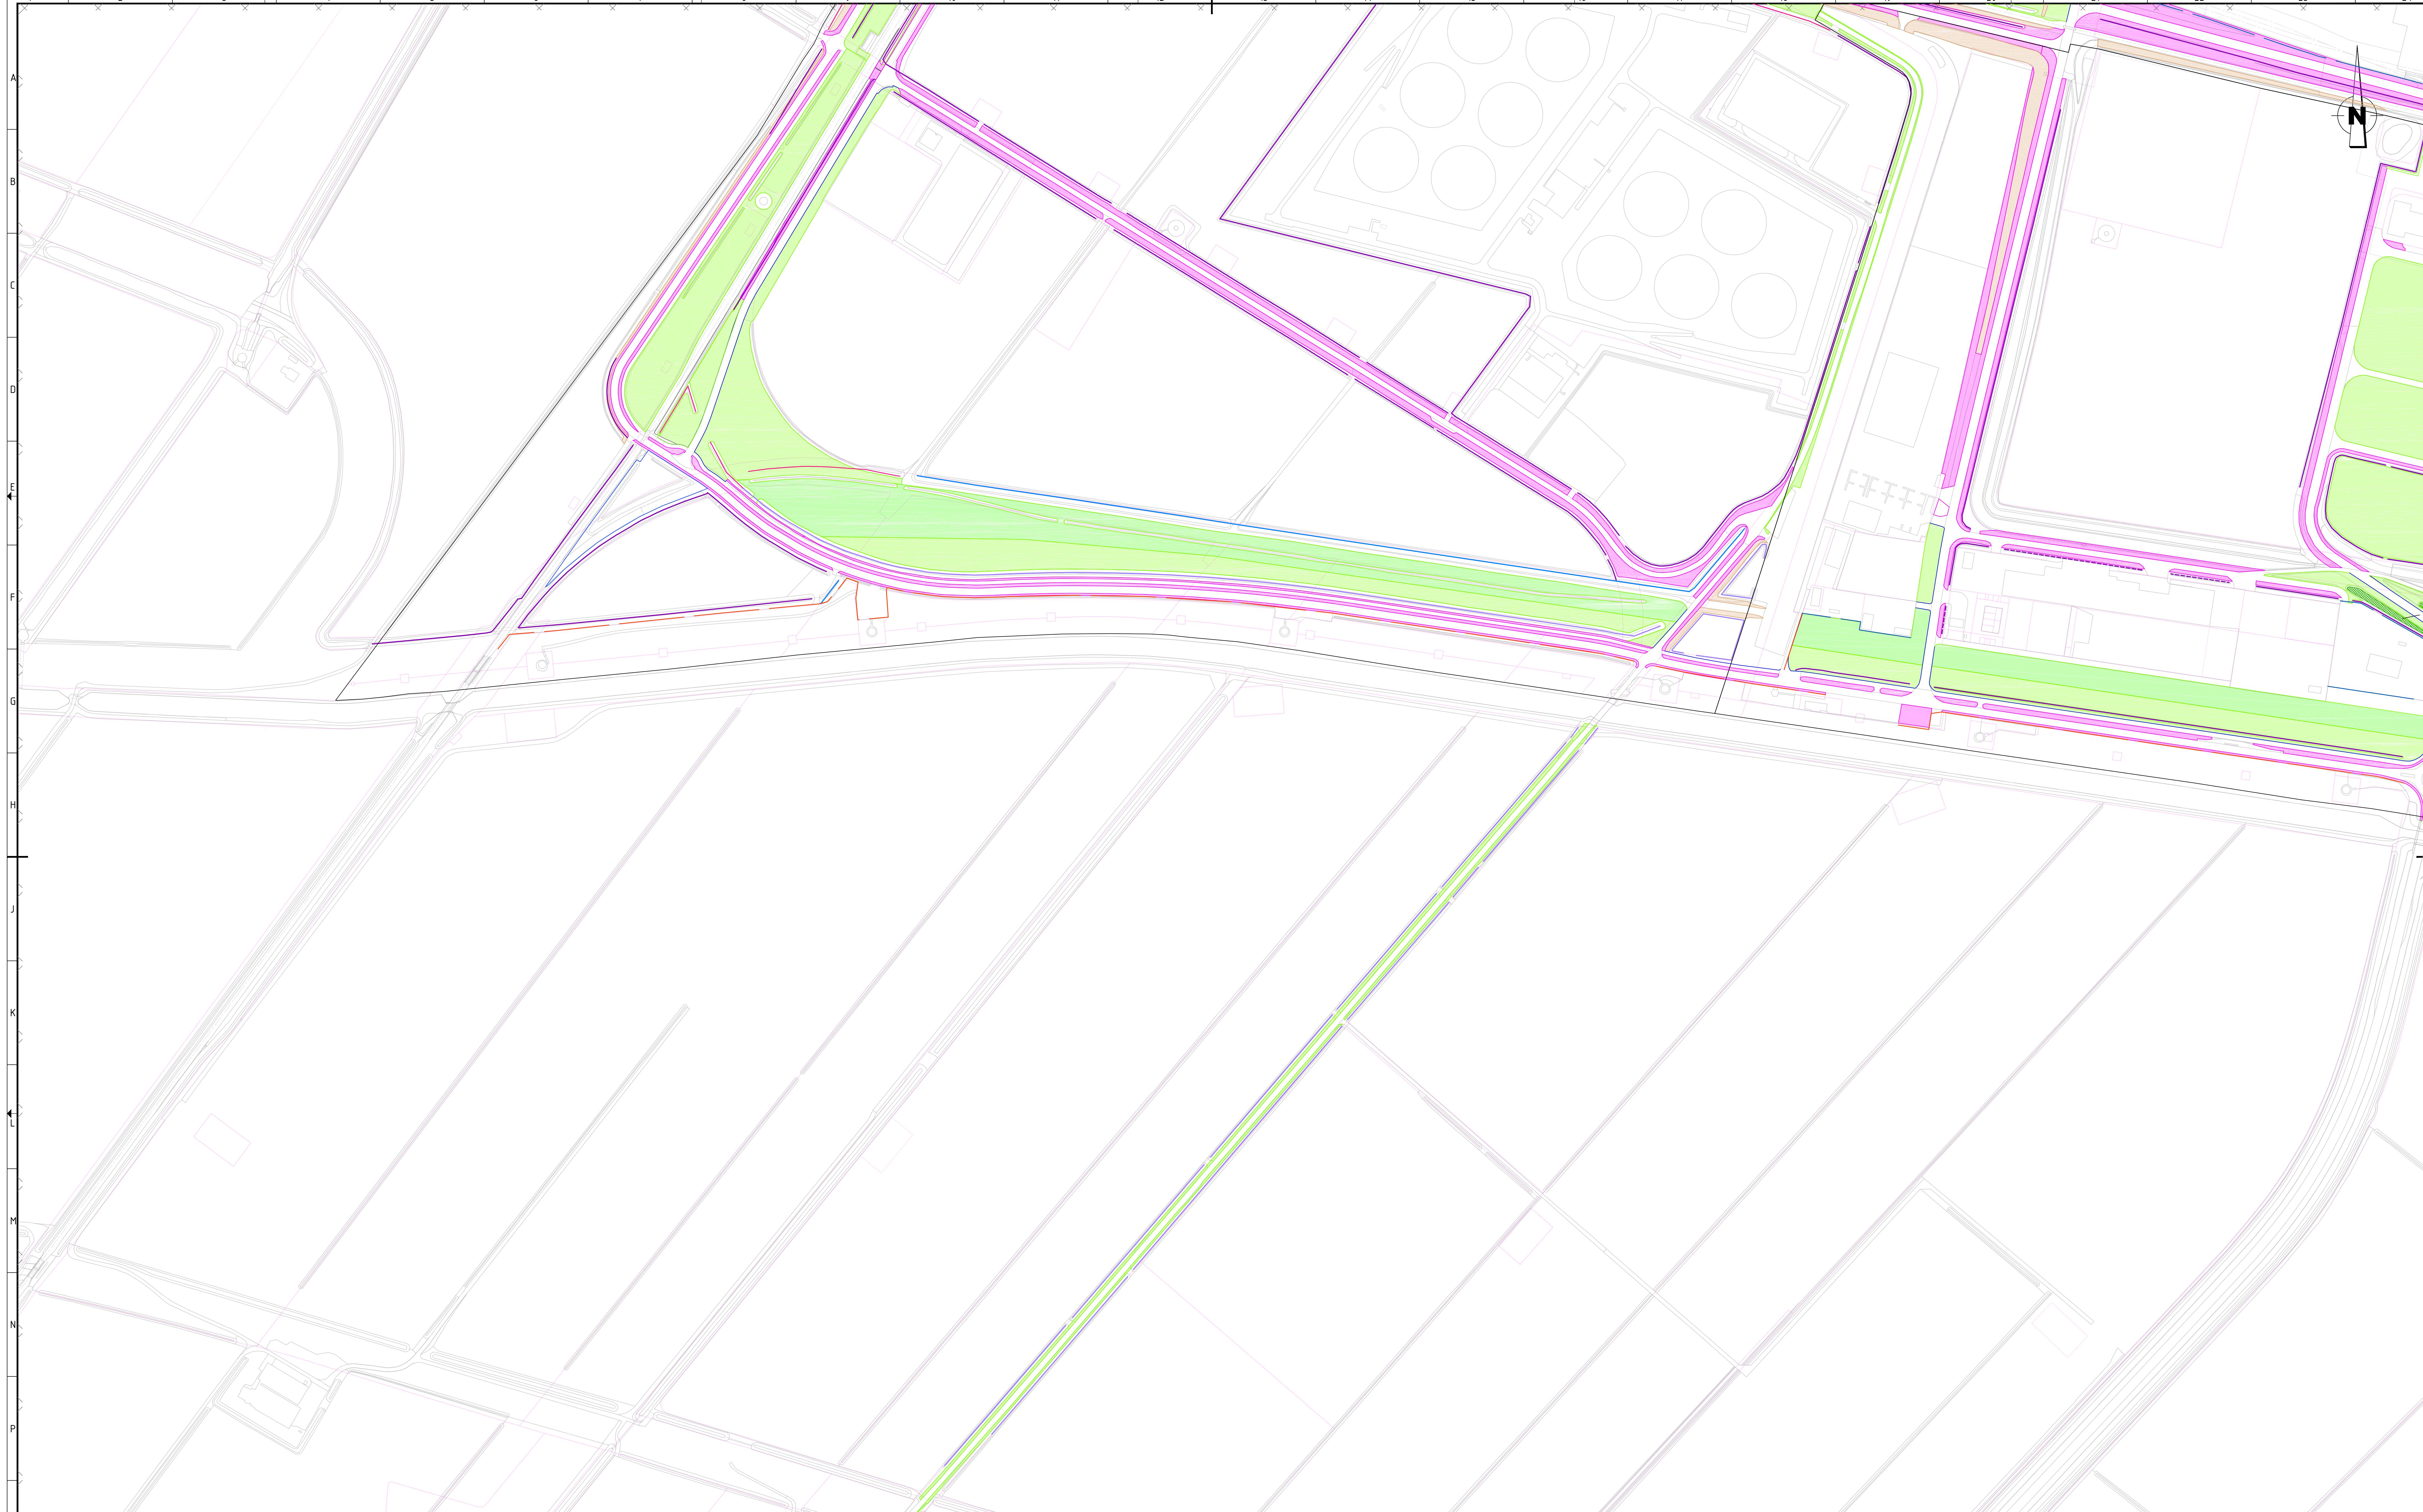


VERKLARING

HOOG ONDERHOUDSNIVEAU

- wegbermen

- hagen Weiwerd

- siergrassen

- brandkranen

- aanmeervoorzieningen (bolders)

- vaarwaterborden

- wegbermen 1e meter kleipelen en afvoeren

- bermen

- bermen

- taluds

- bermen binnen de spoorzones

NORMAAL ONDERHOUDSNIVEAU, 1X PER JAAR MAAIEN

- perskaden, maaisel laten liggen

- grote terreinen, maaisel afvoeren

- hekwerken Groningen Seaports

- hekwerken bedrijven

- S1 maaien niet op taluds, maaisel afvoeren

- uitgeefbare kavels

- perskaden, maaisel laten liggen

- grote terreinen, maaisel afvoeren

- hekwerken Groningen Seaports

- hekwerken bedrijven

- S1 maaien niet op taluds, maaisel afvoeren

- LAAG ONDERHOUDSNIVEAU

- natuurlijke natuur: geheel maaien in een cyclus van 4 jaar, maaisel afvoeren
Bewerkingspercentage 25%, e.a. op nadere aanwijzing
Randen (ca. 15-45 m.l) 1x per jaar maaien en afvoeren

- natte terreinomstandigheden in natuurlijke natuur

- bossen en bosplantsoen

- S2: smalle watergangen, éénzijdig maaien en maaisel spreiden

- S3: smalle watergangen, éénzijdig maaien en maaisel afvoeren

- S4: smalle watergangen, dubbelzijdig maaien en maaisel spreiden

- S5: smalle watergangen, dubbelzijdig maaien en maaisel afvoeren

- S6: brede watergangen, dubbelzijdig maaien en maaisel spreiden

- S7: brede watergangen, dubbelzijdig maaien en maaisel afvoeren

OPMERKINGEN

- onderhoud binnen het hoge - en normale onderhoudsniveau, zie bestek
- geen onderhoud aan binnen binnen het lage onderhoudsniveau, natuurlijke natuur
- voor divers overig onderhoud (moltenbestrijding, exotenbestrijding, zwervvuil, dukkers, e.a. zie bestek
- ter verscheidelijking: gebieden met een hoog onderhoudsniveau betreffen:
1. kantoor Groningen Seaports
2. entree Visserijweg en Zeesluizen
3. bermen Farksumerpoot
4. Weiwerd e.o.
5. bermen tussen weg en fietspad Oosterhorn en Oosterwierum
6. bermen Metaalpark
7. brandkranen en bolder
- deze gebieden zijn als zodanig per plangebied beschreven in het bestek

12

13

14

10

9

8

Omschrijving

RAW beeld-/frequentiebestek groenonderhoud

Onderdeel

groen Eemshaven 2023-2027

Taal

NL

Datum uitgifte

02-08-2022

Schaal

1:2000

Documenttype/map

DWG reg D7-0

Status

A

Formaat

A0

Blad

13

Aantal

28

Projectnummer

0158

Tekeningnummer

15964-22

Revisie

Revisiedatum

Vrijgave

WDI

Gecontroleerd

RME

Getekend

LGL

Paraaf

Paraaf

Groningen Seaports N.V.
Groninger Seaports is Europe's greenport
Groningen Seaports N.V. | Handelskade 2001 | Postbus 2000 | 9700 RA Delfzijl
Netherlands | November 2021 | T +31 (0) 594 64 64 69
E info@groningen-seaports.nl | W www.groningen-seaports.nl

© Groningen Seaports. Alle rechten voorbehouden.