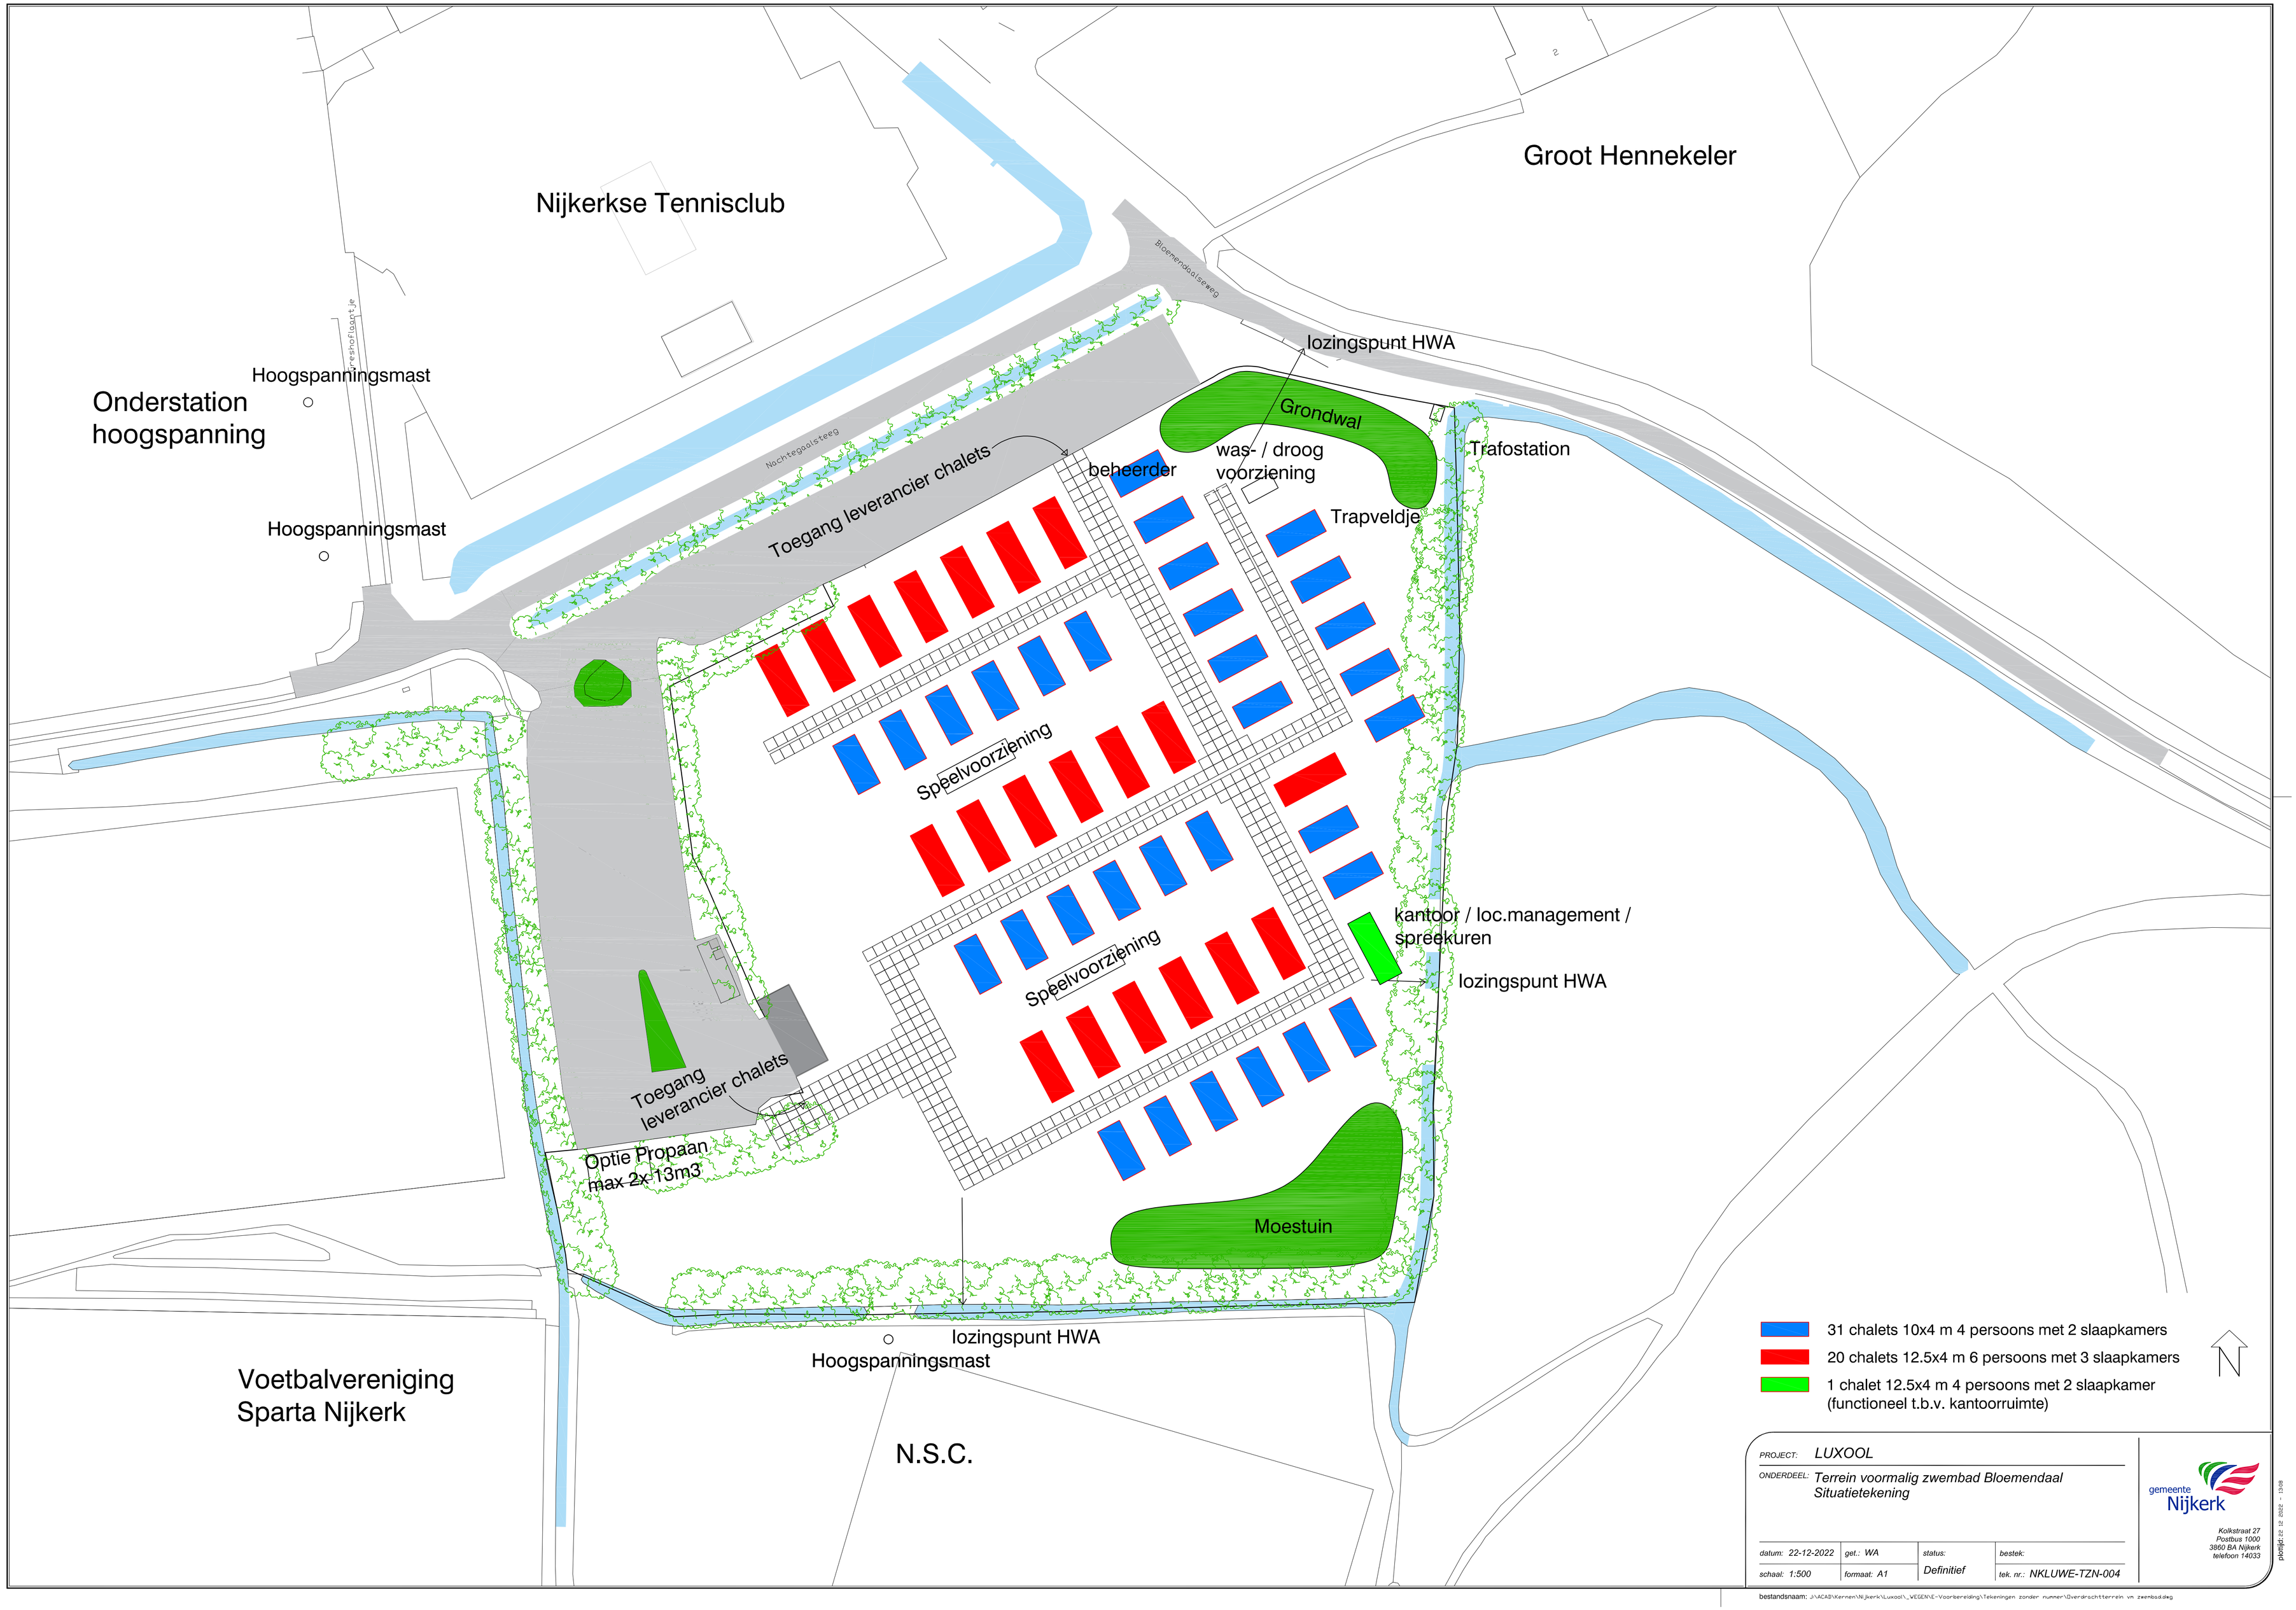
Groot Hennekeler
Nijkerkse Tennisclub
Bloemendaalseweg
Nachtegaalsteeg
Hoogspanningsmast
Onderstation hoogspanning
Hoogspanningsmast
Toegang leverancier chalets
lozingspunt HWA
Grondwal
was- / droog voorziening
beheerder
Trafostation
Trapveldje
Speelvoorziening
Speelvoorziening
kantoor / loc.management / spreekuren
lozingspunt HWA
Toegang leverancier chalets
Optie Propaan max 2x 13m3
Moestuin
lozingspunt HWA
Hoogspanningsmast
Voetbalvereniging Sparta Nijkerk
N.S.C.
31 chalets 10x4 m 4 persoons met 2 slaapkamers
20 chalets 12.5x4 m 6 persoons met 3 slaapkamers
1 chalet 12.5x4 m 4 persoons met 2 slaapkamer (functioneel t.b.v. kantoorruimte)
N
PROJECT: LUXOOL
ONDERDEEL: Terrein voormalig zwembad Bloemendaal
Situatietekening
datum: 22-12-2022
get.: WA
status: Definitief
bestek:
schaal: 1:500
formaat: A1
tek. nr.: NKLUWE-TZN-004
gemeente Nijkerk
Kolkstraat 27
Postbus 1000
3860 BA Nijkerk
telefoon 14033
plotdatum: 22-12-2022 - 13:09
bestandsnaam: J:\ACAD\Kernen\Nijkerk\Luxool_WEGENNE-Voorbereiding\Tekeningen zonder nummer\Overdrachtterrein vm zwembad.dwg