


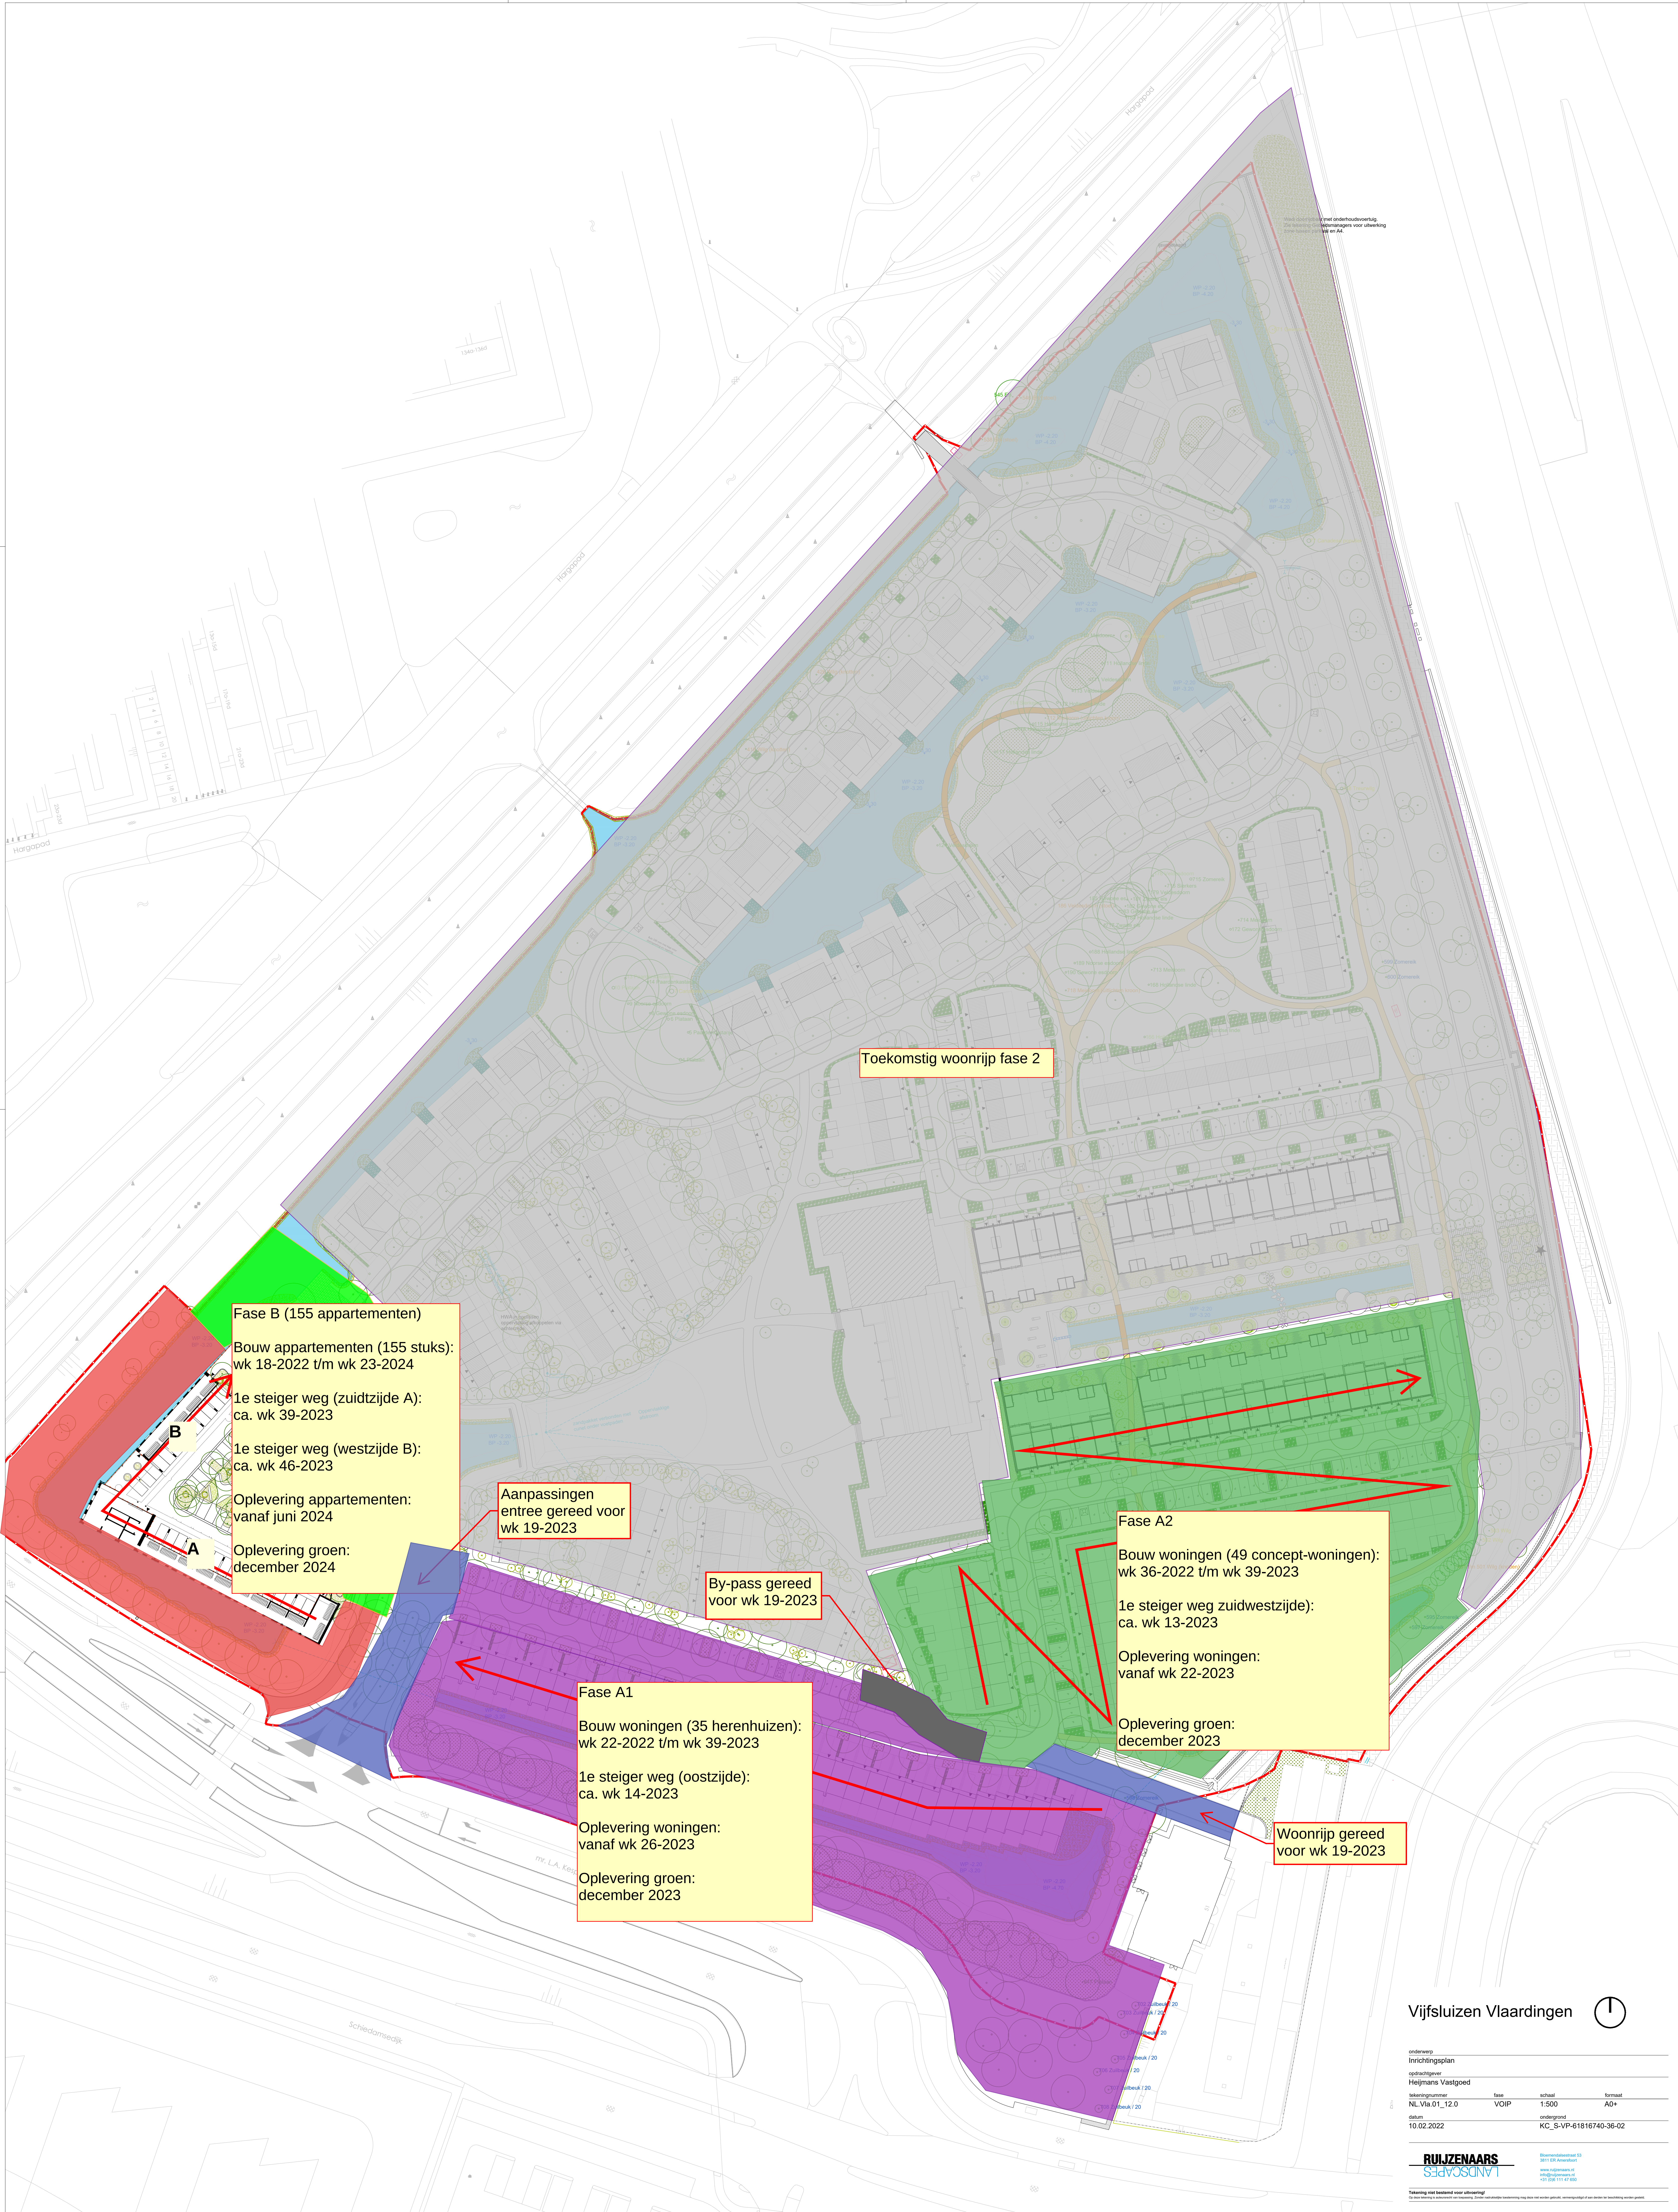

Fase B (155 appartementen)
Bouw appartementen (155 stuks):
wk 18-2022 t/m wk 23-2024
1e steiger weg (zuidzijde A):
ca. wk 39-2023
1e steiger weg (westzijde B):
ca. wk 46-2023
Oplevering appartementen:
vanaf juni 2024
Oplevering groen:
december 2024

Aanpassingen
entree gereed voor
wk 19-2023

By-pass gereed
voor wk 19-2023

Fase A1
Bouw woningen (35 herenhuizen):
wk 22-2022 t/m wk 39-2023
1e steiger weg (oostzijde):
ca. wk 14-2023
Oplevering woningen:
vanaf wk 26-2023
Oplevering groen:
december 2023

Fase A2
Bouw woningen (49 concept-woningen):
wk 36-2022 t/m wk 39-2023
1e steiger weg zuidwestzijde:
ca. wk 13-2023
Oplevering woningen:
vanaf wk 22-2023
Oplevering groen:
december 2023

Woonrijp gereed
voor wk 19-2023

Vijfsluizen Vlaardingen

onderwerp	Inrichtingsplan	type	schaal	formaat
opdrachtgever	Heijmans Vastgoed	VOIP	1:500	A0+
bestemmingsplan	NL.Via 01_12.0	ondergrond		
datum	10.02.2022			