


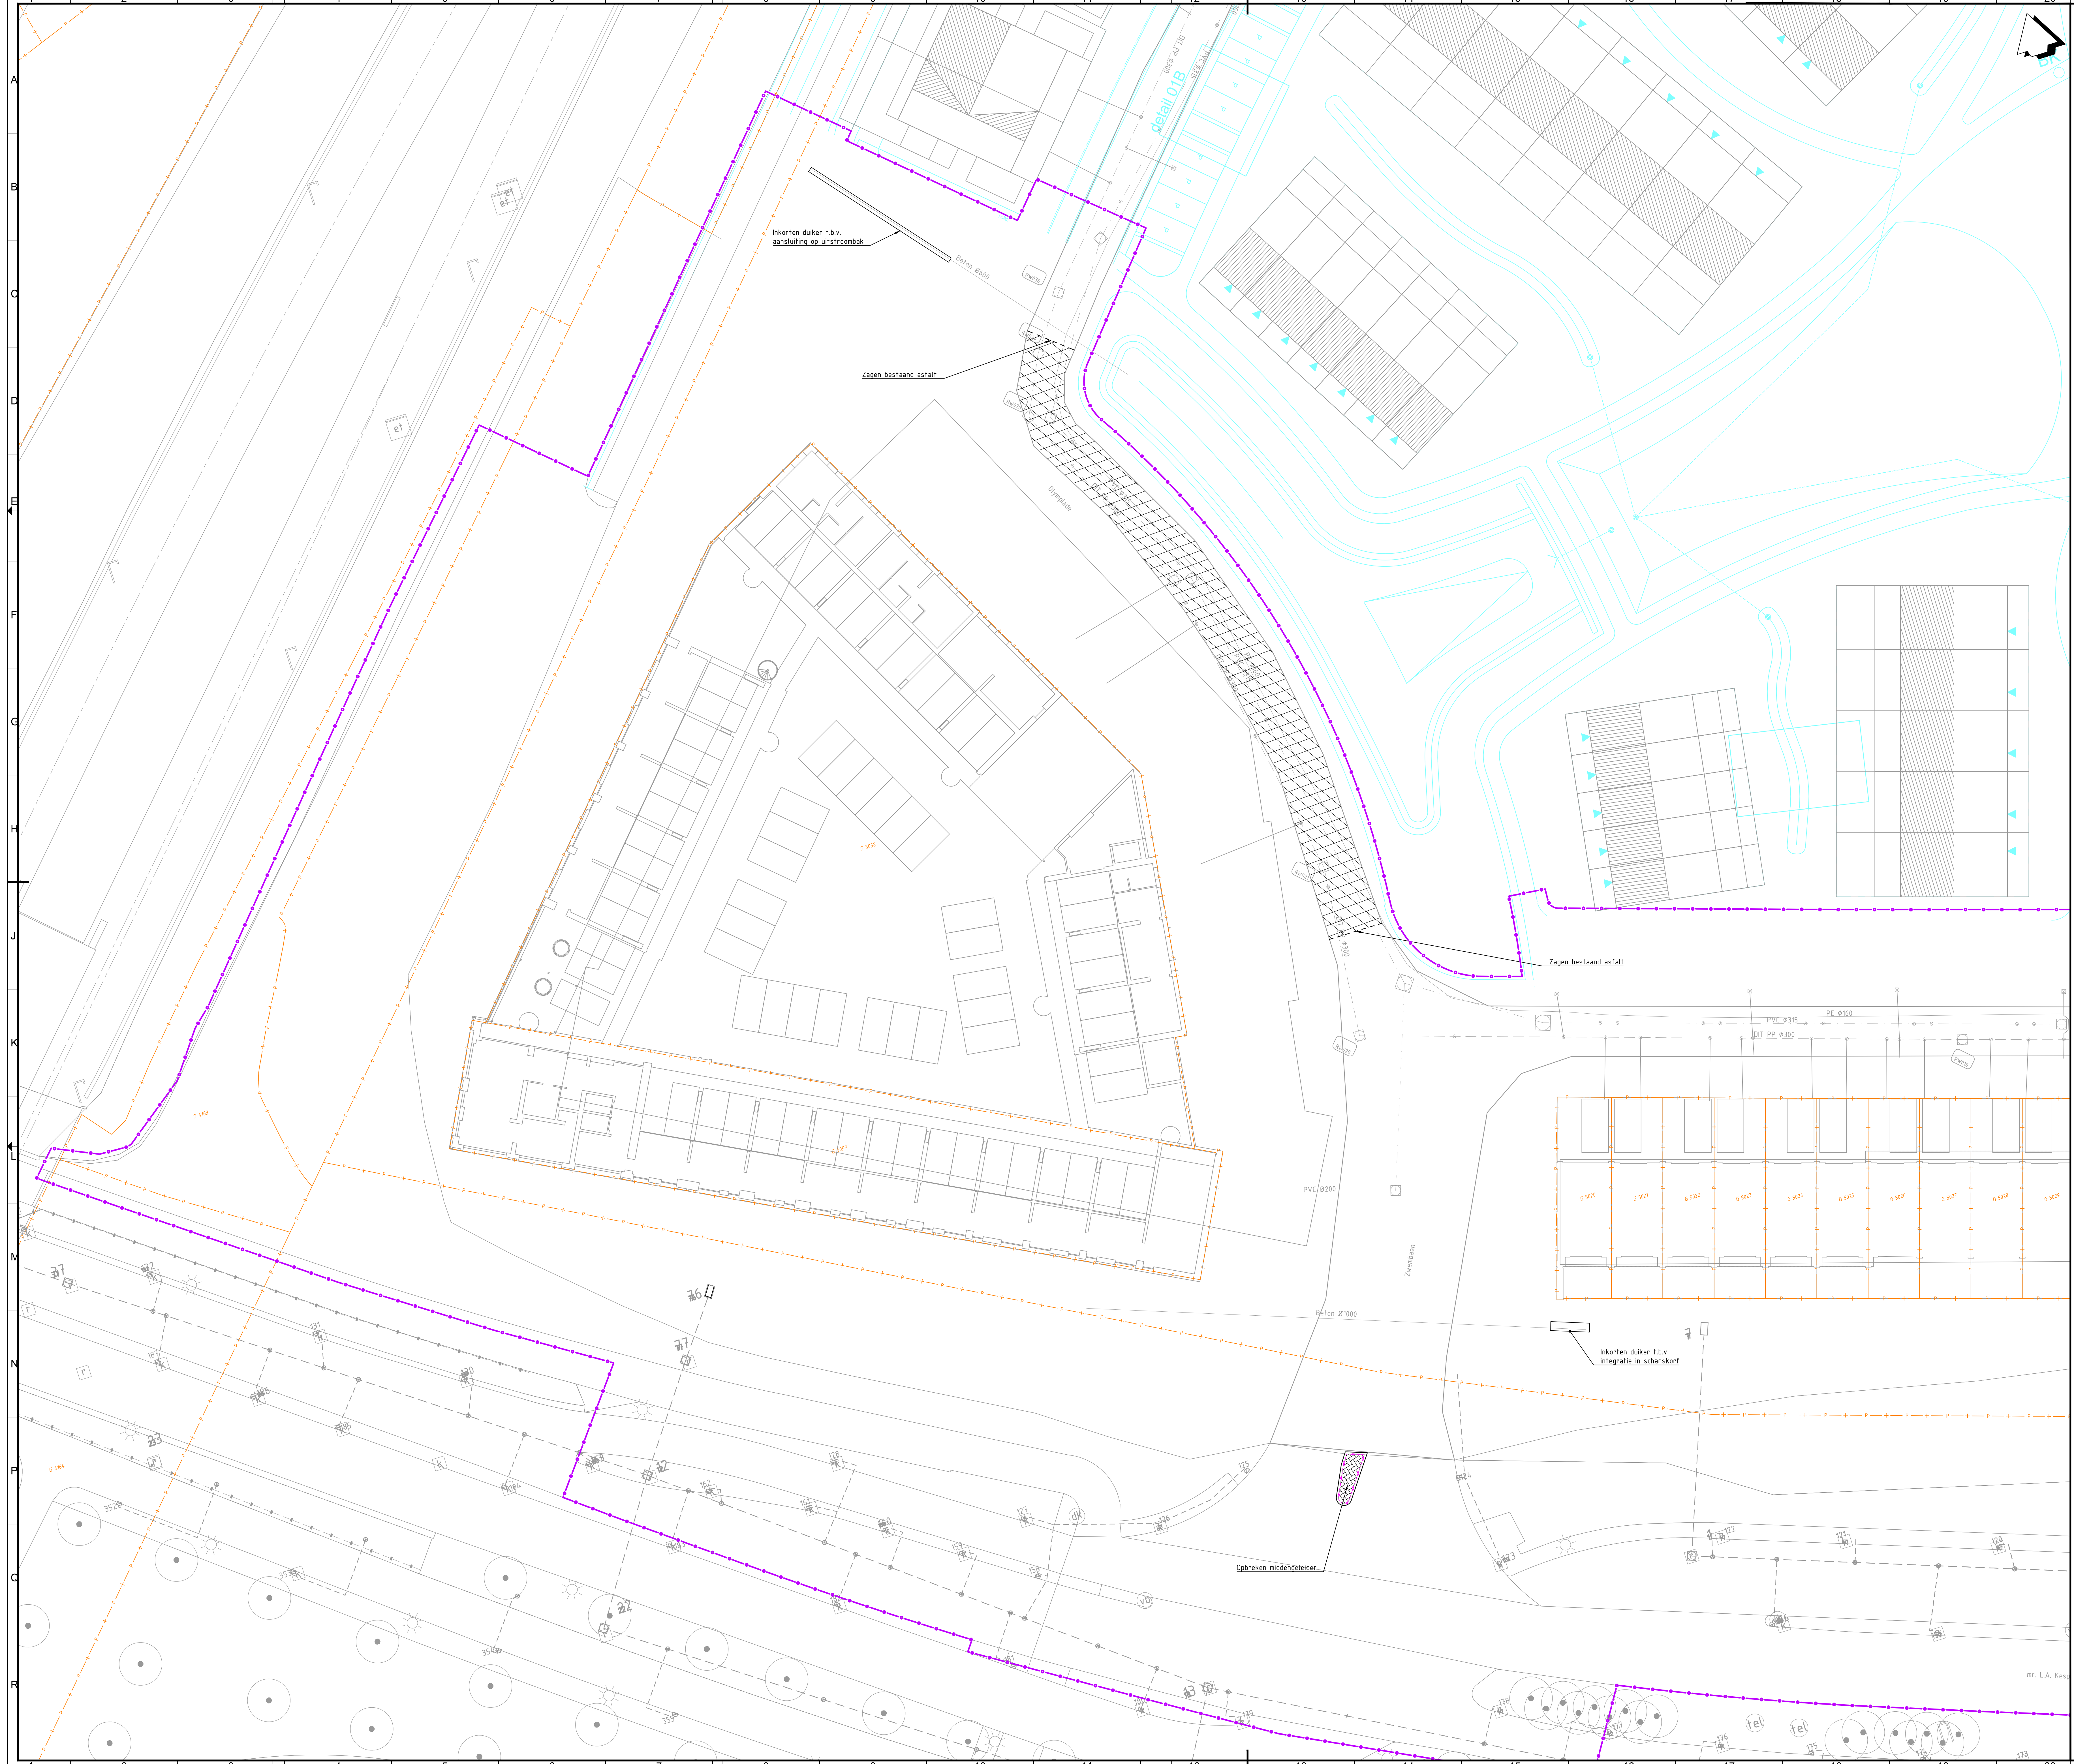

VERKLARING OPRUIMWERK	
	Bestaande situatie
	Bestaande kadastrale grens
	Toekomstige situatie
	Werkgrens
	Verwijderen bestaand trottoirband
	Verwijderen bestaand opstuitband
	Opbreken bestaande asfaltverharding
	Opbreken bestaande elementenverharding
	Opbreken bestaande tegelverharding
	Opnemen straatkolk
	Verwijderen verkeersbord

- Opmerkingen
- Alle maten in meters, tenzij anders vermeld
 - Alle hoogtematen in meters t.o.v. NAP, tenzij anders vermeld
 - De bestaande hoogtes van de BRM zijn aanleghoogtes conform besteknr ARC-2021-035
 - Bestaande kabels en leidingen indicatief weergegeven op basis van gegevens van de KLIC (2022)
 - Exacte locatie huisaansluitingen afstemmen op BRM revisie
 - Op de tekeningen zijn geen knipnaden van straatwerk aangegeven. Straatwerk in bochten dient vloeiend aangebracht te worden.

Verste 4.0	Bestrijking Aanpakkingen na N+1 Datum: 15-09-2022 Get.: S. Baten	Con: M. de Jode	Wij: T. Broun
Verste 3.0	Bestrijking Definitief bestek Datum: 25-09-2022 Get.: S. Baten	Con: M. de Jode	Wij: T. Broun

Opdrachtgever	Contact Rutgers, M. (Maarten)	
heijmans		
Advies- en Ingenieursorganisatie	Architect	
ARCADIS	Design & Consultancy for natural and built assets	
Project	Contact Halkes, J. (Jeroen)	
Gebiedsontwikkeling Vijfsluizen te Vlaardingen		
Projectnummer: XE07051002253		
Fase: Technisch ontwerp/ Bestek		
Onderwerp: Functievrij maken terrein Bovengronds Woonrijp maken		
Schaal: 1:200	Bladformaat: A0	Status: Definitief
Contractnummer: ARC-2022-31	Bladnummer: 1 van 2	
Tekeningnummer: 3110		Version: 4.0