


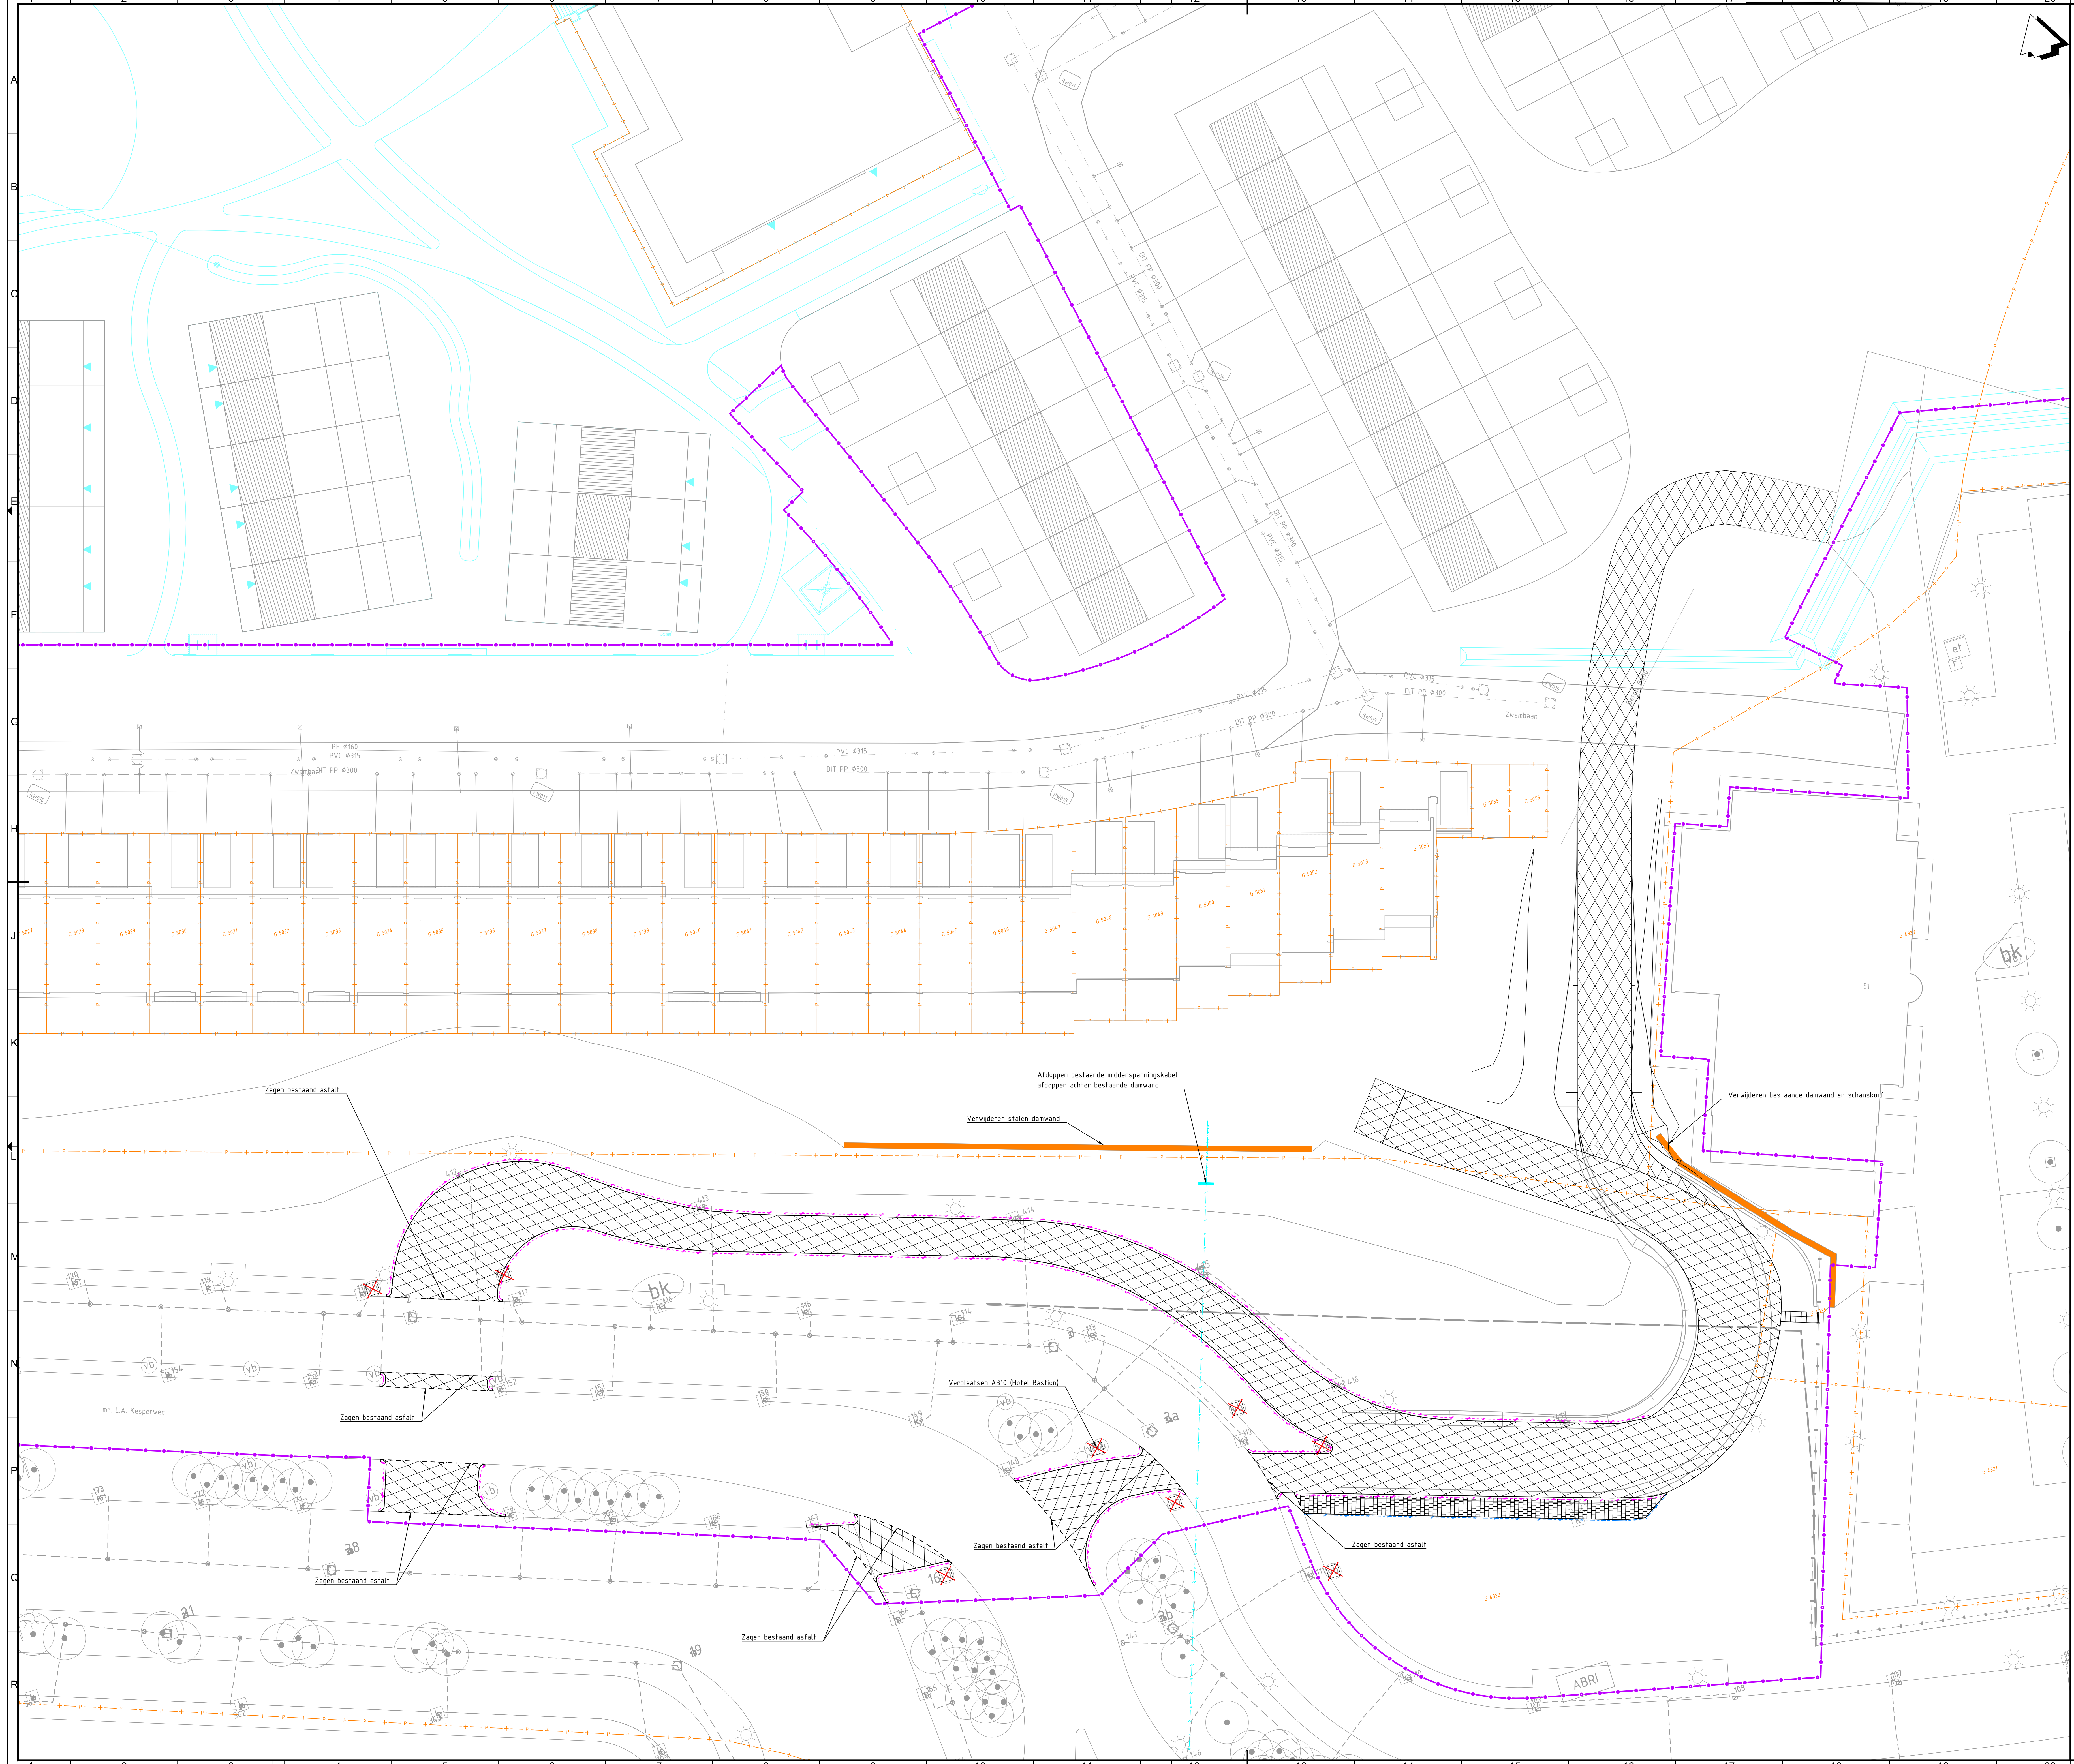

VERKLARING OPRUIMWERK	
	Bestaande situatie
	Bestaande kadastrale grens
	Toekomstige situatie
	Werkgrens
	Verwijderen bestaand trottoirband
	Verwijderen bestaand opstuitband
	Opbreken bestaande asfaltverharding
	Opbreken bestaande elementenverharding
	Opbreken bestaande tegelverharding
	Opnemen straatkolk
	Verwijderen verkeersbord

Opmerkingen

- Alle maten in meters, tenzij anders vermeld
- Alle hoogtematen in meters t.o.v. NAP, tenzij anders vermeld
- De bestaande hoogtes van de BRM zijn aanleghoogtes conform besteknr ARC-2021-035
- Bestaande kabels en leidingen indicatief weergegeven op basis van gegevens van de KLIC (2022)
- Exacte locatie huisaansluitingen afstemmen op BRM revisie
- Op de tekeningen zijn geen knipnaden van straatwerk aangegeven. Straatwerk in bochten dient vloeiend aangebracht te worden.

Verste 4.0	Omschrijving Aanpakkingen na N+1 Datum: 15-09-2022 Get.: S. Babin	Con: M. de Jode	Wij: T. Broun
Verste 3.0	Omschrijving Definitief bestek Datum: 20-09-2022 Get.: S. Babin	Con: M. de Jode	Wij: T. Broun

Opdrachtgever	Contact Rutgers, M. (Maarten)
heijmans	

Advies- en Ingenieursorganisatie	Architect
ARCADIS	Design & Consultancy for natural and built assets

Project	Contact Halkes, J. (Jeroen)
Gebiedsontwikkeling Vijfsluizen te Vlaardingen	
Projectnummer : XE0706100253	
Fase : Technisch ontwerp/ Bestek	

Onderwerp	Functioneel maken terrein
Situatie	
Woonrijp maken	

Schaal : 1:200	Bladformaat: A0	Status : Definitief
Contractnummer: ARC-2022-31	Bladnummer : 2 van 2	
Tekeningnummer: 3111		Verste: 4.0